

Приложение

УТВЕРЖДЕНА  
постановлением администрации  
Губкинского городского округа

от \_\_\_\_\_ 2023 г. № \_\_\_\_\_


### СХЕМА РАСПОЛОЖЕНИЯ ЗЕМЕЛЬНОГО УЧАСТКА НА КАДАСТРОВом ПЛАНЕ ТЕРРИТОРИИ

Условный номер земельного участка 31:03:0806004:ЗУ1

Площадь земельного участка 1024 кв. м

Обозначение характерных точек границ	Координаты, м	
	X	Y
н1	470238,89	2174151,09
н2	470298,19	2174201,46
1	470291,08	2174212,12
2	470230,76	2174161,86

кадастровый квартал 31:03:0806004

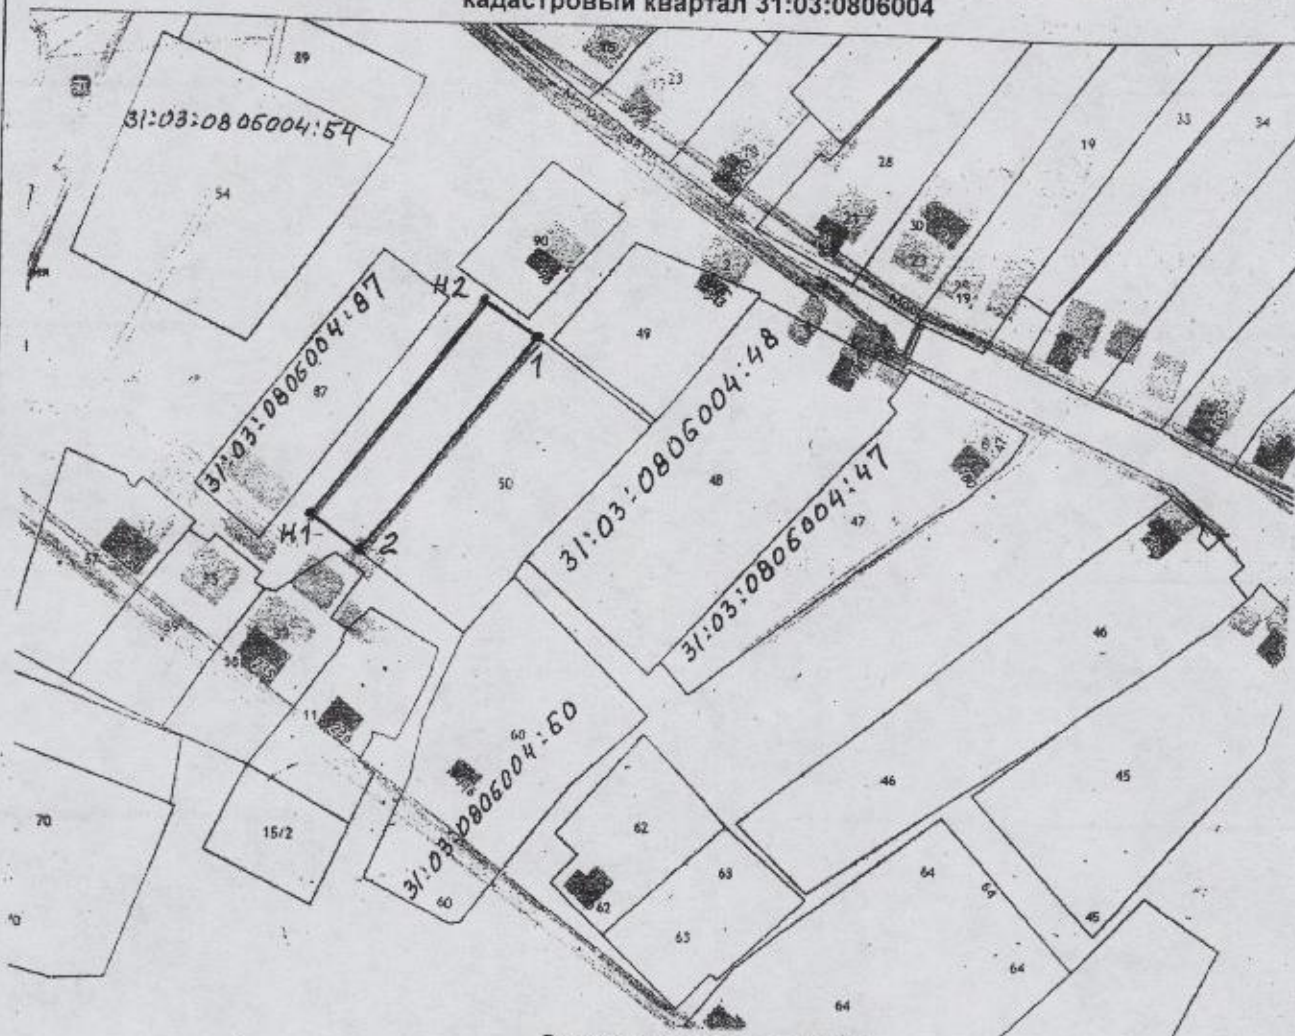

Система координат СК-31

Масштаб 1:2000

Условные обозначения:

— граница земельного участка, сведения о которой имеются в ГКН  
— граница образуемого земельного участка

• н1 - обозначение точки границы образуемого земельного участка

• 1 - обозначение характерной точки границы земельного участка, сведения о которой имеются в ГКН

■ - зоны с особыми условиями использования территорий