



ГУБКИНСКИЙ ГОРОДСКОЙ ОКРУГ
БЕЛГОРОДСКОЙ ОБЛАСТИ

АДМИНИСТРАЦИЯ ГУБКИНСКОГО ГОРОДСКОГО ОКРУГА РАСПОРЯЖЕНИЕ

Губкин

« 18 » декабря 2020 г.

№ 965-ра

Об утверждении карты - плана территории кадастрового квартала

В соответствии со статьей 42.10. Федерального закона от 24 июля 2007 года № 221-ФЗ «О кадастровой деятельности», распоряжением администрации Губкинского городского округа от 10 января 2020 года № 2-ра «О проведении комплексных кадастровых работ на территории Губкинского городского округа», с учетом протоколов заседаний и заключения согласительной комиссии по согласованию местоположения границ земельных участков при выполнении комплексных кадастровых работ на территории Губкинского городского округа, созданной распоряжением администрации Губкинского городского округа от 22 июня 2017 года № 343-ра:

1. Утвердить карту - план территории кадастрового квартала с учетным номером 31:04:0403002, расположенного в границах Губкинского городского округа Белгородской области, подготовленную в результате выполнения комплексных кадастровых работ.

2. Комитету по управлению муниципальной собственностью администрации Губкинского городского округа (Викторова О.В.) обеспечить в установленном действующим законодательством порядке внесение в Единый государственный реестр недвижимости сведений о земельных участках и местоположении на них зданий, сооружений, объектов незавершенного строительства, полученных в результате выполнения комплексных кадастровых работ.

3. Опубликовать распоряжение в средствах массовой информации.

4. Контроль за исполнением распоряжения возложить на первого заместителя главы администрации по строительству, жилищно-коммунальному хозяйству и системам жизнеобеспечения Котенева А.М.


Глава администрации
Губкинского городского округа



А.П. Гаевой

Карта-план территории кадастрового квартала 31:04:0403002

Утверждена
распоряжением администрации
Губкинского городского округа
от "18" декабря 2020г. № 9657/20

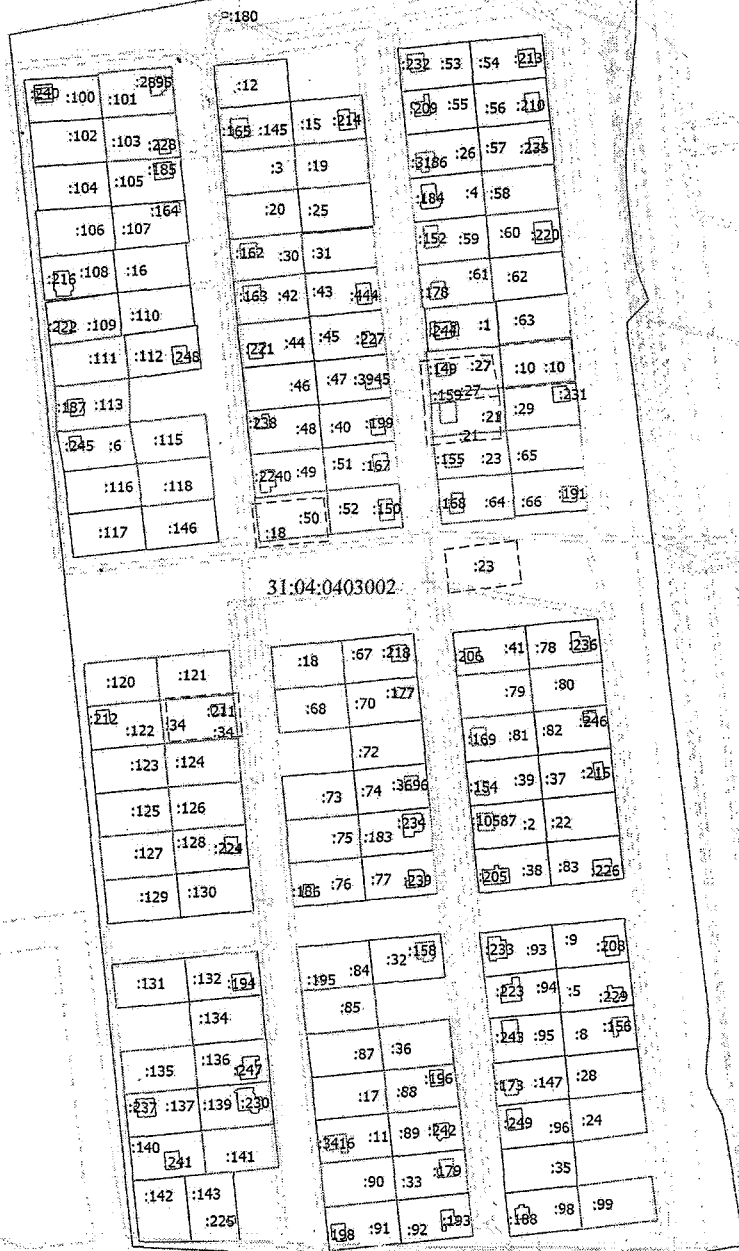

Масштаб 1:3500

Условные обозначения

- - Вновь образованная часть границы, сведения о которой достаточны для определения ее местоположения
- :1 - Кадастровый номер земельного участка
- :135 - Уточняемый земельный участок
- - Существующая часть границы, имеющиеся в ЕГРН сведения о которой достаточны для определения ее местоположения
- - Часть контура, образованного проекцией вновь образованного наземного конструктивного элемента здания, сооружения, объекта незавершенного строительства
- - Часть контура, образованного проекцией существующего наземного конструктивного элемента здания, сооружения, объекта незавершенного строительства
- - Граница зоны с особыми условиями
- - Граница кадастрового квартала
- 31:04:0403002 - Номер кадастрового квартала
- - Часть границы земельного участка, прекращающего свое существование