

ГУБКИНСКИЙ ГОРОДСКОЙ ОКРУГ
БЕЛГОРОДСКОЙ ОБЛАСТИ



АДМИНИСТРАЦИЯ ГУБКИНСКОГО ГОРОДСКОГО ОКРУГА

ПОСТАНОВЛЕНИЕ

“ 23 ” ноября 2018 г.

№ 1938-па

г. Губкин

**О внесении изменений
в постановление администрации
Губкинского городского округа
от 25 декабря 2013 года № 3166-па**

В целях улучшения ситуации в области дорожного движения на дорогах и улицах города Губкина, руководствуясь федеральными законами от 10 декабря 1995 года № 196-ФЗ «О безопасности дорожного движения», от 06 октября 2003 года № 131-ФЗ «Об общих принципах организации местного самоуправления в Российской Федерации», в соответствии с Уставом Губкинского городского округа

ПОСТАНОВЛЯЮ:

1. Внести изменения в постановление администрации Губкинского городского округа от 25 декабря 2013 года № 3166-па «Об утверждении Проекта организации дорожного движения Губкинского городского округа» (в редакции постановлений администрации от 05.08.2015г. № 1577-па, от 28.12.2015г. № 2563-па, от 02.03.2016г. № 328-па, от 15.04.2016г. № 739-па, от 18.07.2016г. № 1373-па, от 26.09.2016г. № 1850-па, от 10.11.2016г. № 2209-па, от 09.01.2017г. № 1-па, от 21.04.2017г. № 605-па, от 27.07.2017г. № 1157-па, от 18.09.2017г. № 1425-па, от 20.11.2017г. № 1798-па, от 07.12.2017г. № 1897-па, от 27.12.2017г. № 2005-па, от 22.03.2018г. № 373-па, от 25.05.2018г. № 823-па, от 26.07.2018г. № 1202-па, от 07.09.2018г. № 1446-па):

а) в Проект организации дорожного движения на улично-дорожную сеть г. Губкин (далее - Проект), утвержденный вышеуказанным постановлением:

- в том же № 1 Проекта листы 33, 57 изложить в редакции согласно приложениям № 1, 2 к настоящему постановлению;

- в томе № 2 Проекта листы 11, 12, 36, 48, 73, 80, 95, 114, 124 изложить в редакции согласно приложениям № 3 - 11 к настоящему постановлению;

б) в Проект организации дорожного движения на улично-дорожную сеть сельских населенных пунктов Губкинского городского округа (далее - Проект), утвержденный вышеуказанным постановлением:

- листы Проекта 9, 74 изложить в редакции согласно приложениям № 12, 13 к настоящему постановлению.

2. Управлению жилищно-коммунального комплекса и систем жизнеобеспечения (Толмачев В.Н.) обеспечить установку дорожных знаков в соответствии с настоящим постановлением.

3. Опубликовать постановление в средствах массовой информации.

4. Контроль за исполнением постановления возложить на первого заместителя главы администрации Котенева А.М. и заместителя главы администрации Рощупкина А.П.


**Первый заместитель главы администрации
руководитель аппарата администрации**



И.Н.Черенков


улица Metallургическая

Приложение № 1
к постановлению администрации
Губкинского городского округа
от «13» мая 2018 г. № 1938 п.о.

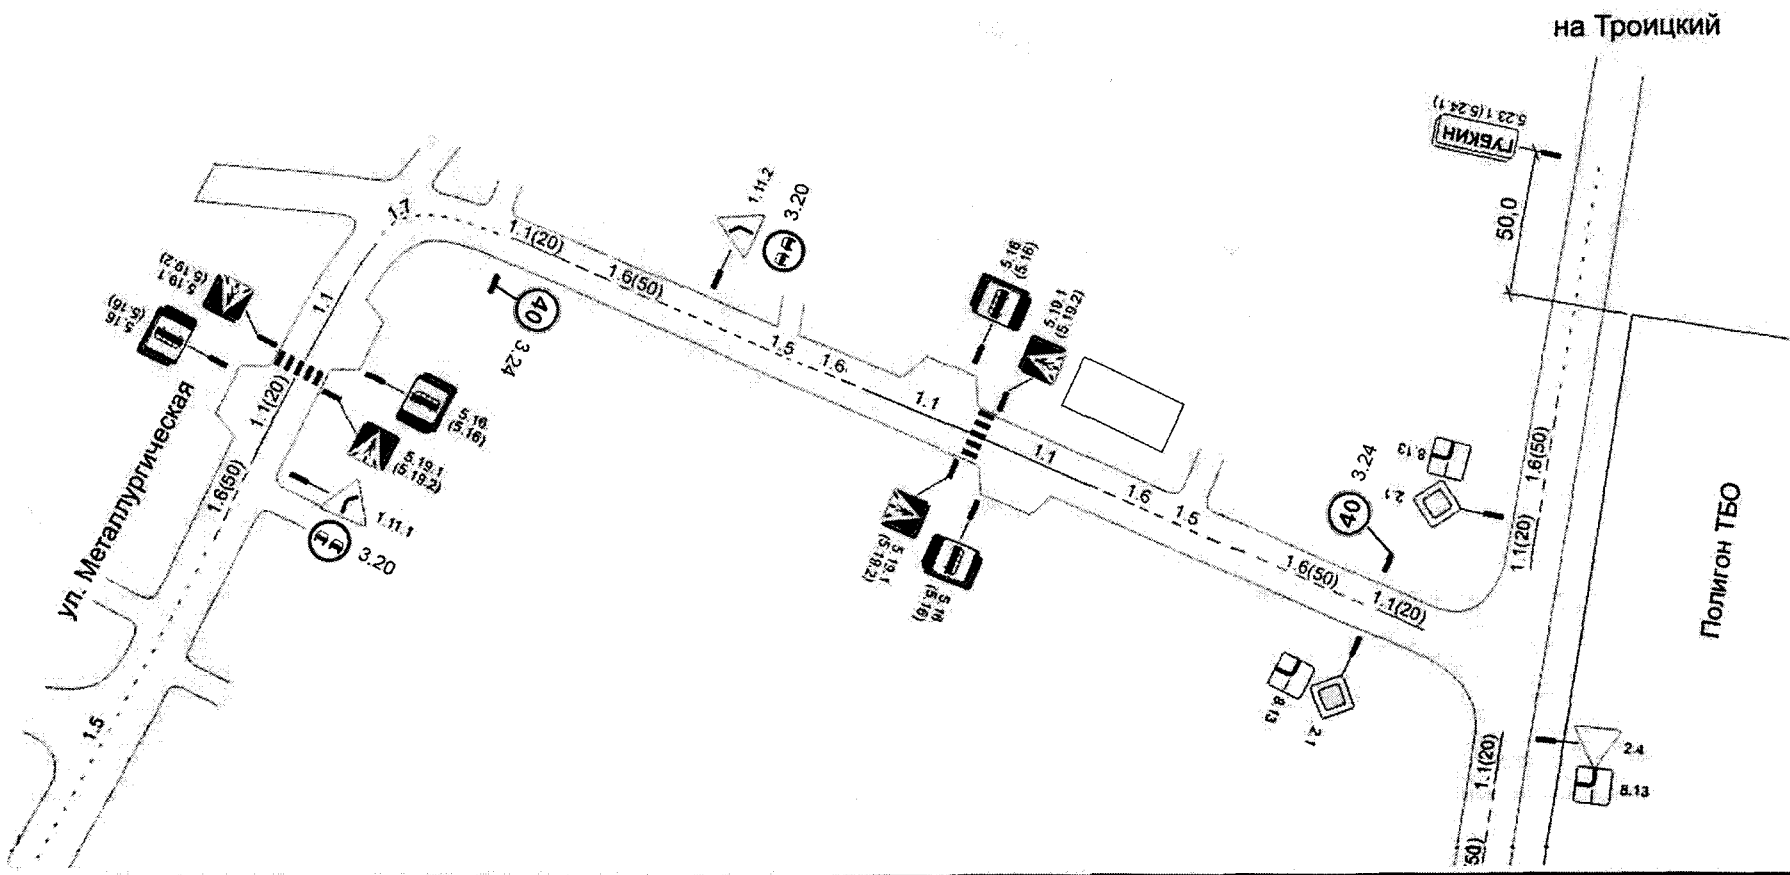


улица Дзержинского - 5

Приложение № 3
к постановлению администрации
Губкинского городского округа
от «23» ноября 2018 г. № 1938-м

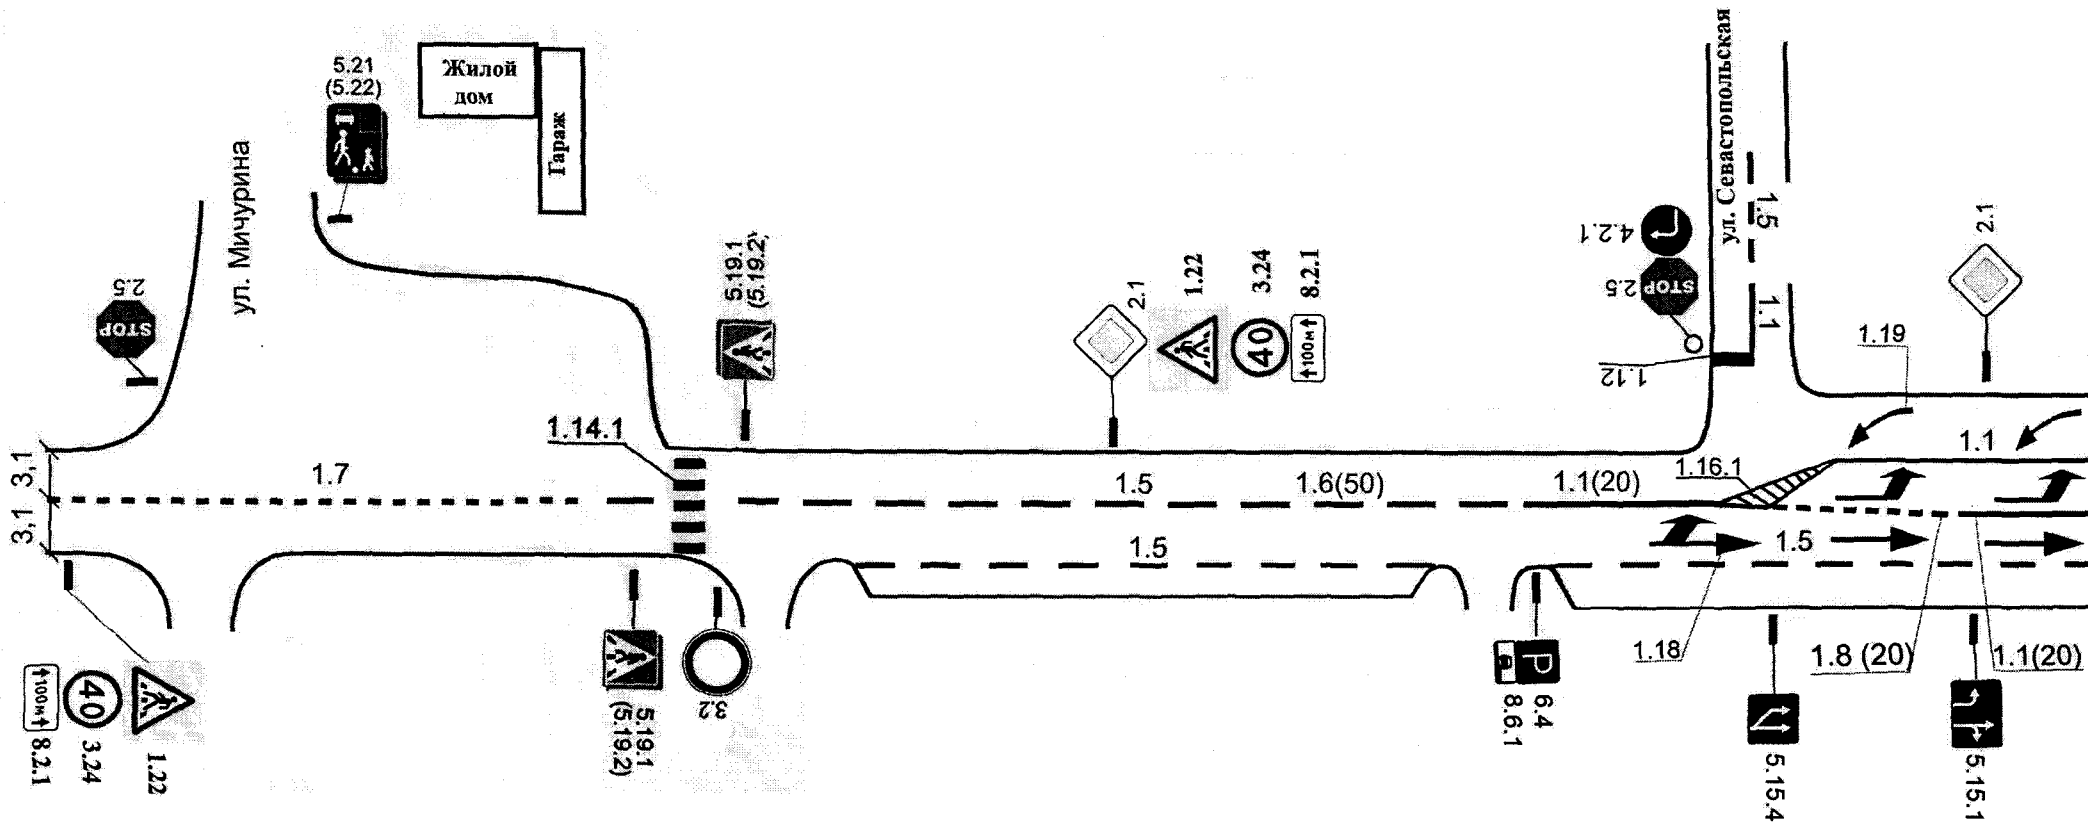


улица Дзержинского - 6

Приложение №4
к постановлению администрации
Губкинского городского округа
от «23» ноября 2018 г. №1938-м

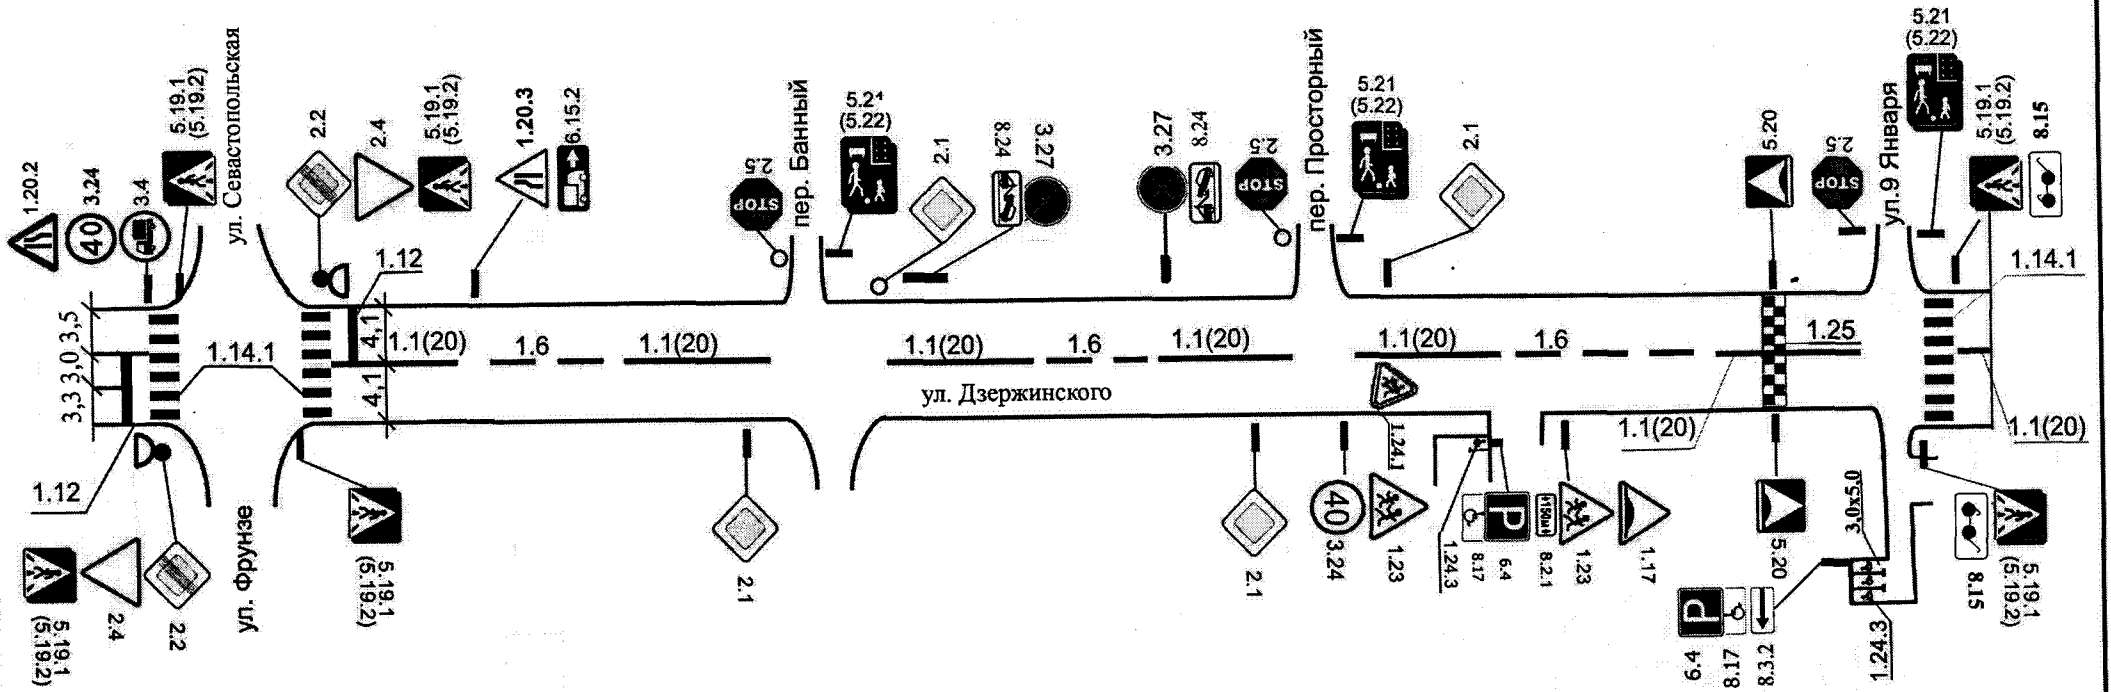


улица Комсомольская - 4

Приложение №5
к постановлению администрации
Губкинского городского округа
от «23» ноября 2018 г. №1938 *н.к.*

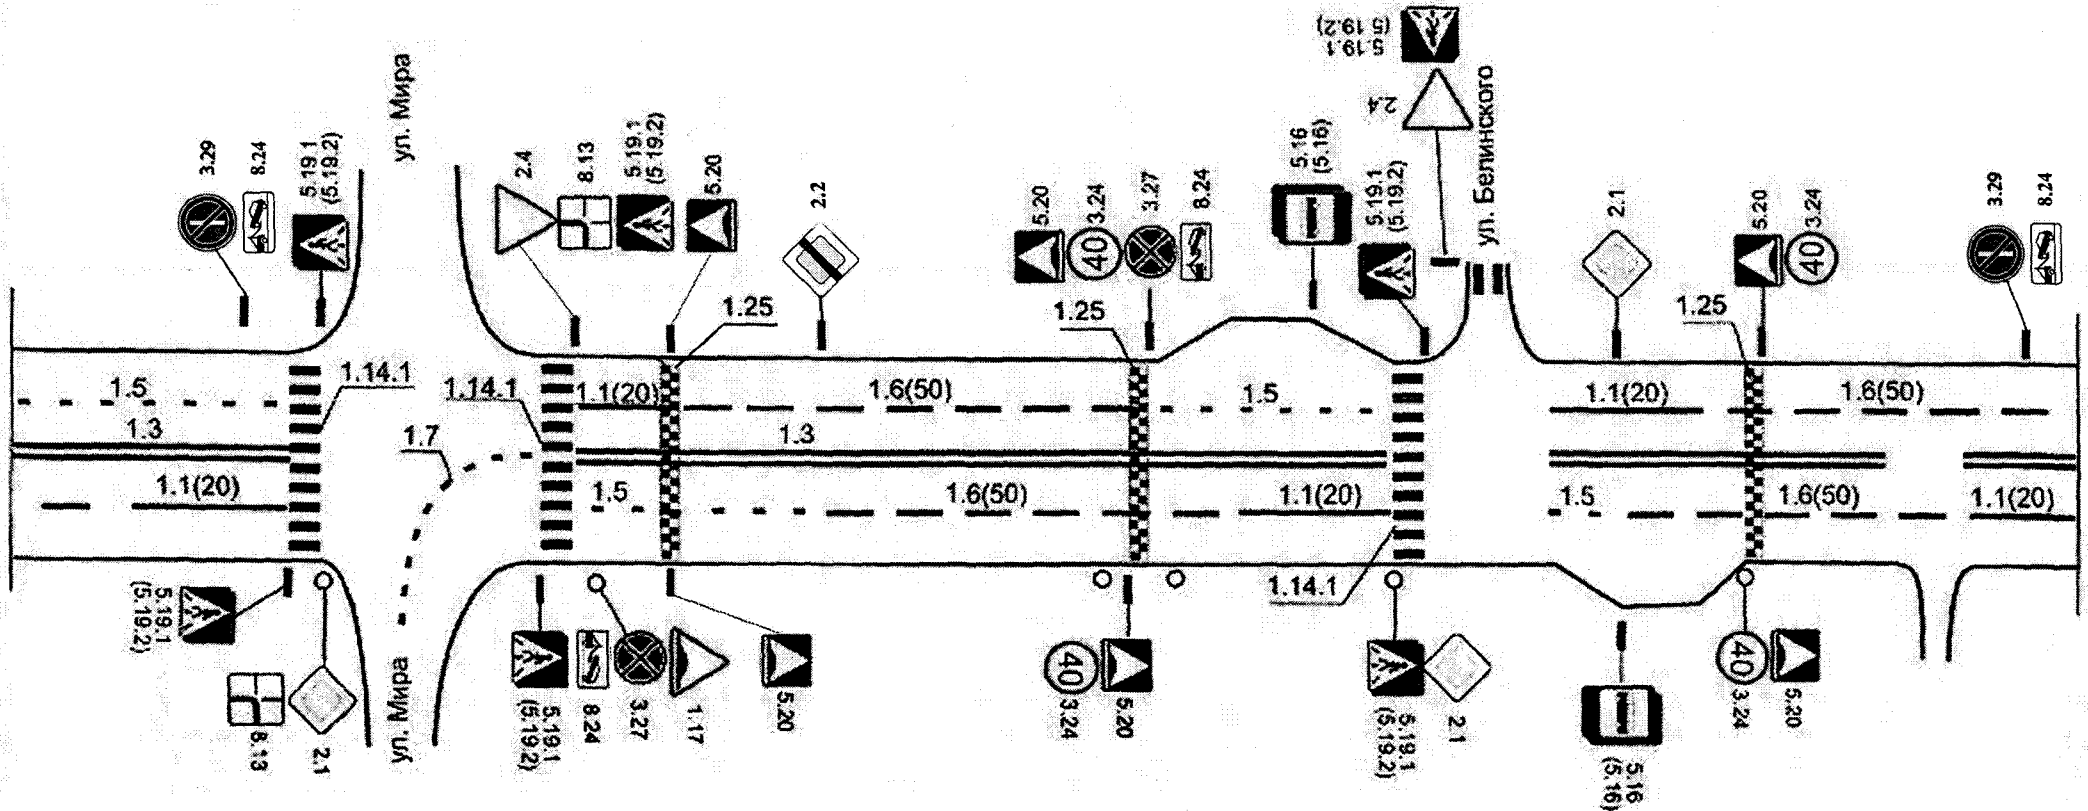


улица Космонавтов - 3

Приложение №6
к постановлению администрации
Губкинского городского округа
от «23» мая 2018 г. №1938-ПА

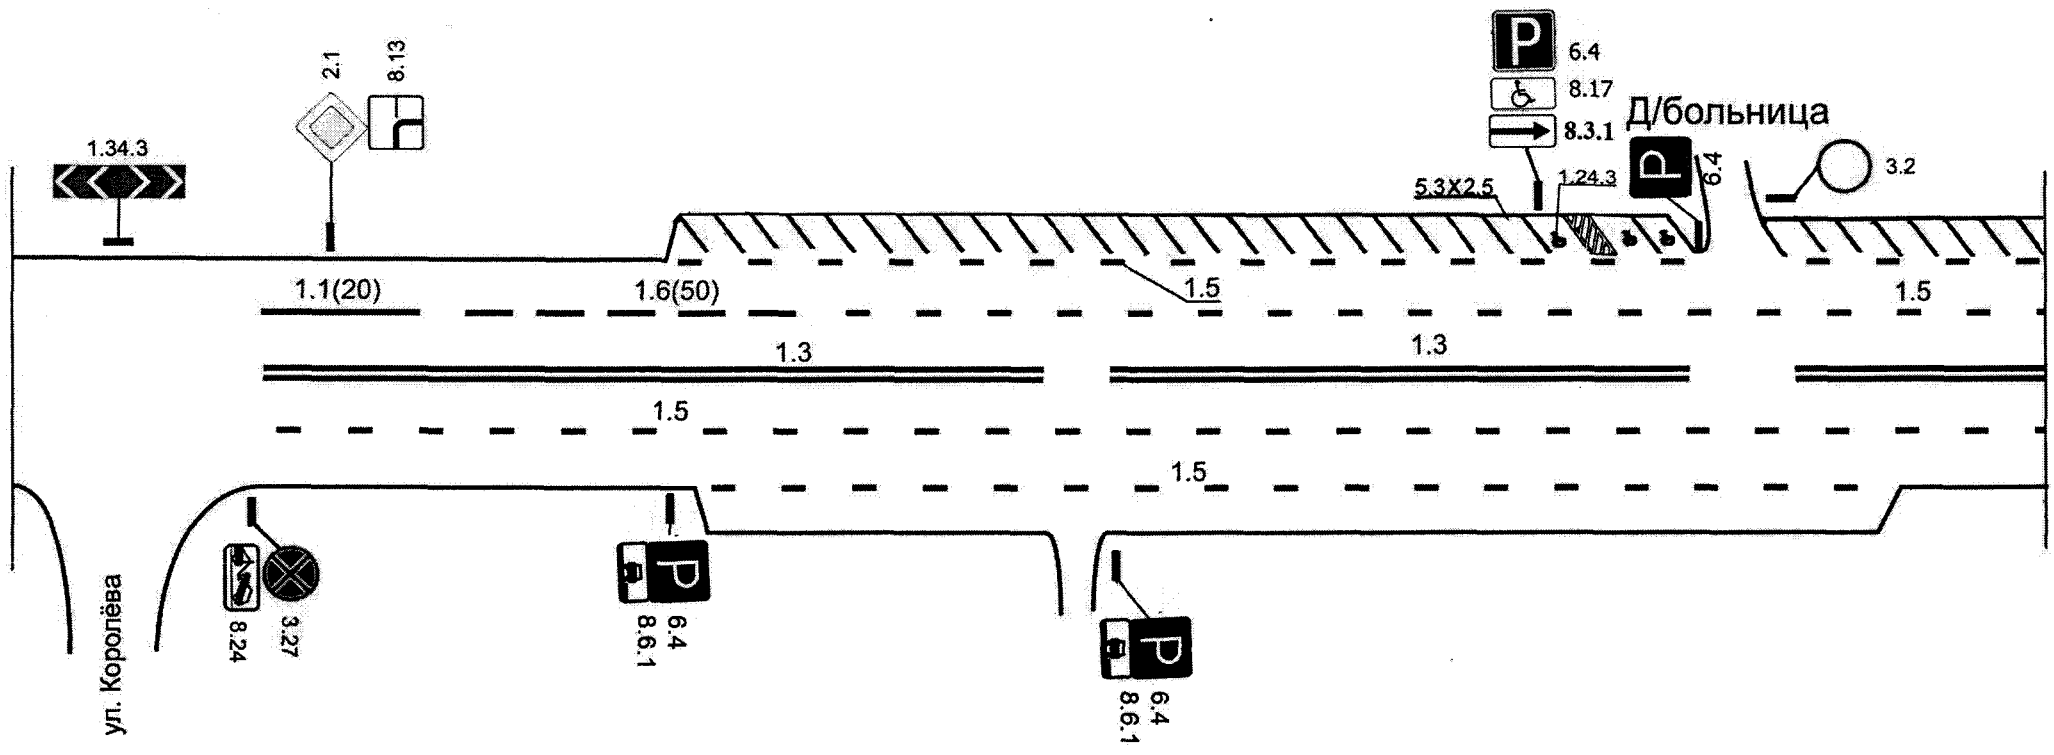


улица Победы - 3

Приложение № 7
к постановлению администрации
Губкинского городского округа
от «23» мая 2018 г. № 1938-м

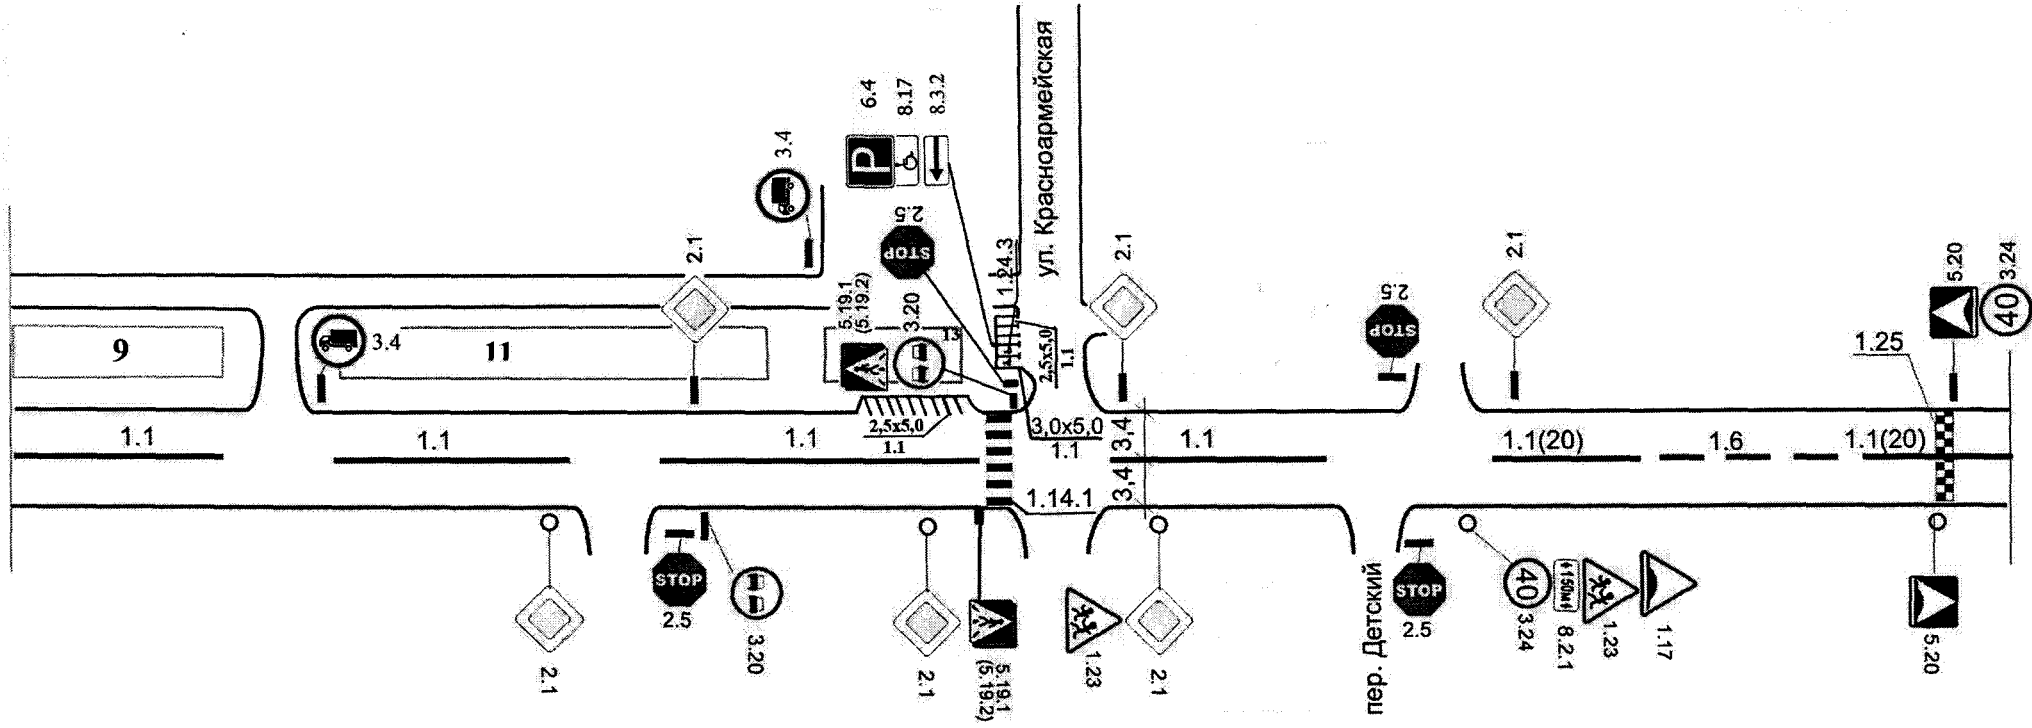


улица Преображенская - 5

Приложение № 8
к постановлению администрации
Губкинского городского округа
от «23» ноября 2018 г. № 1938-м

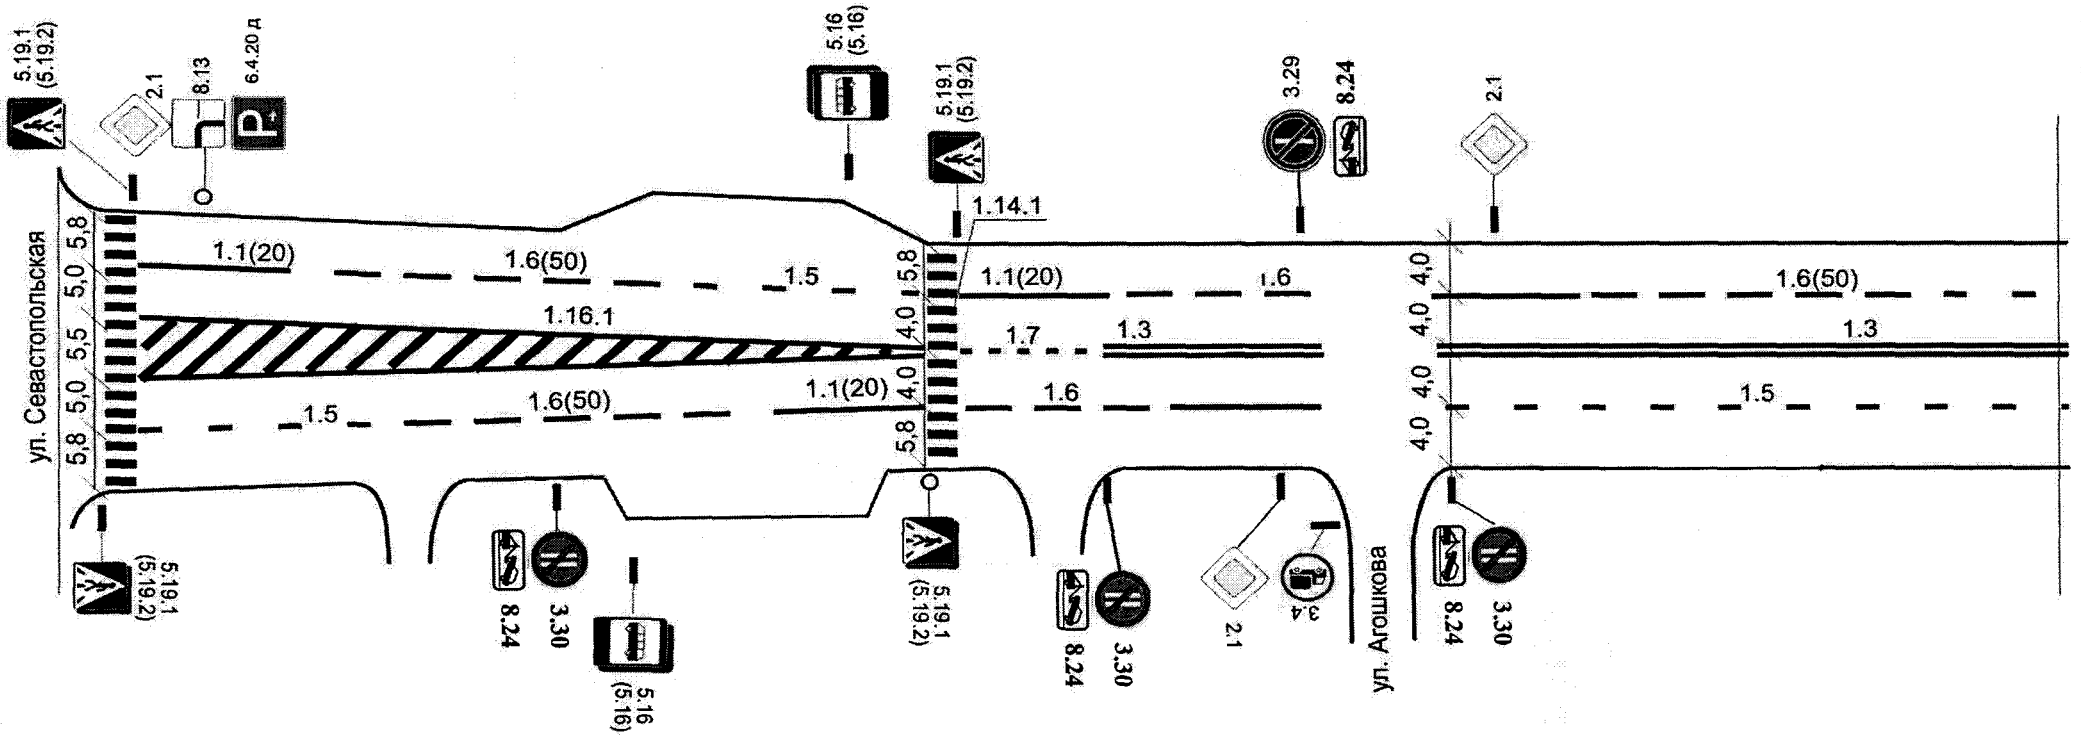


улица Чайковского - 1

Приложение №10
к постановлению администрации
Губкинского городского округа
от «23» мая 2018 г. №1938-па

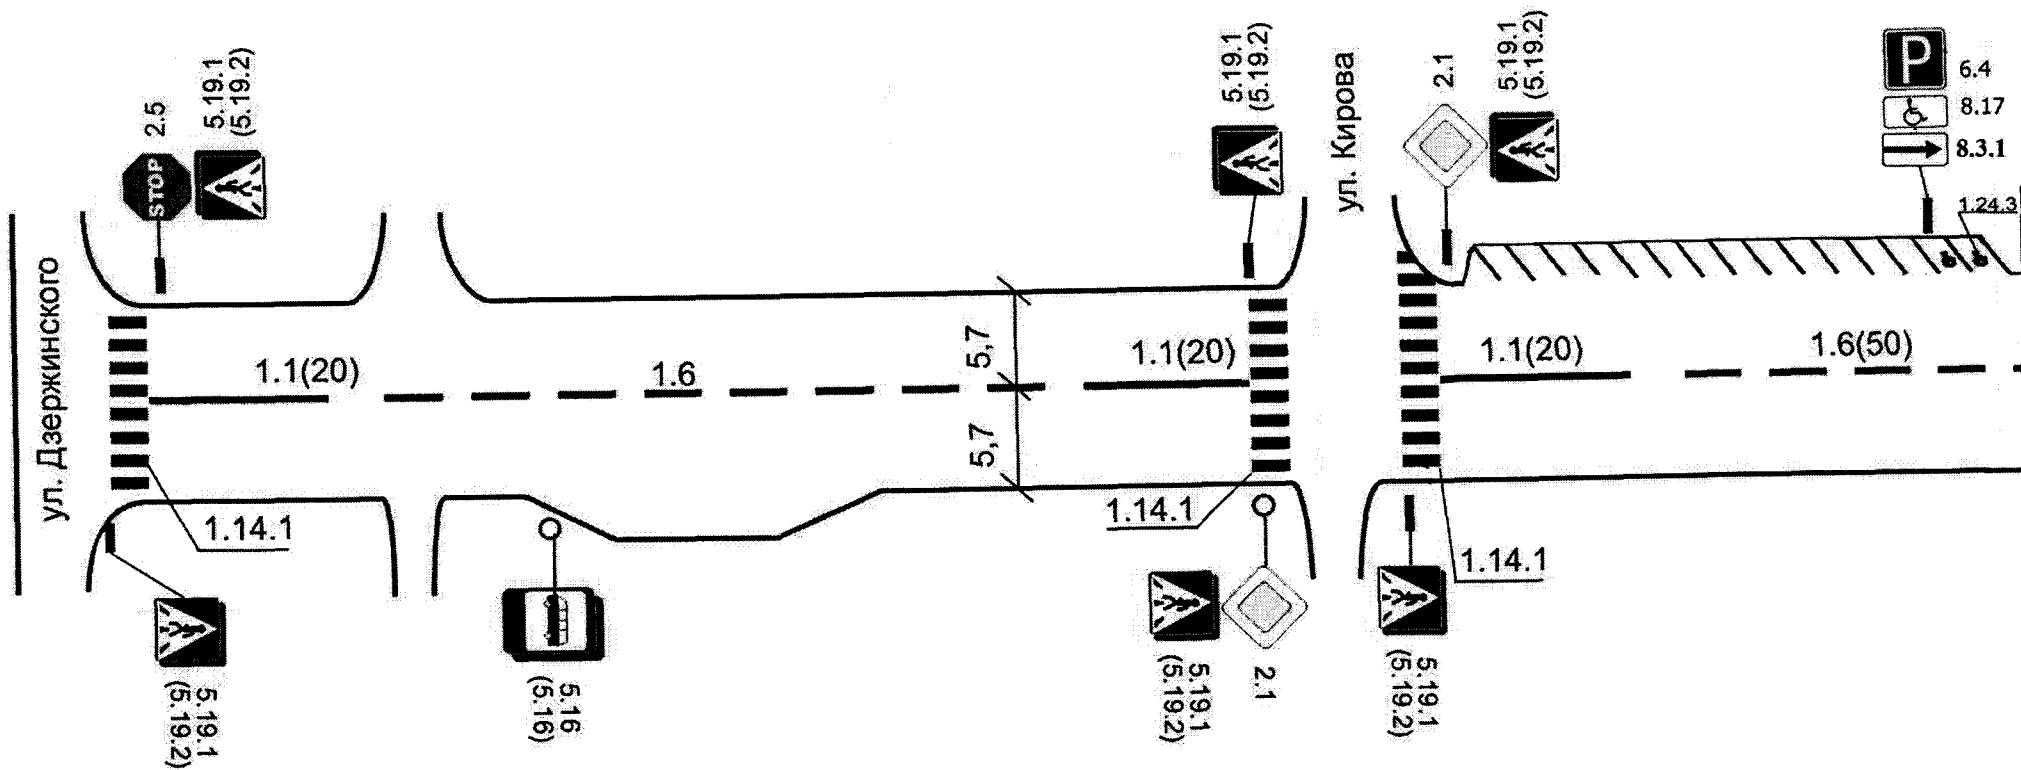

улица Преображенская д. 4 б

Приложение №11
к постановлению администрации
Губкинского городского округа
от «23» мая 2018 г. №1938-к

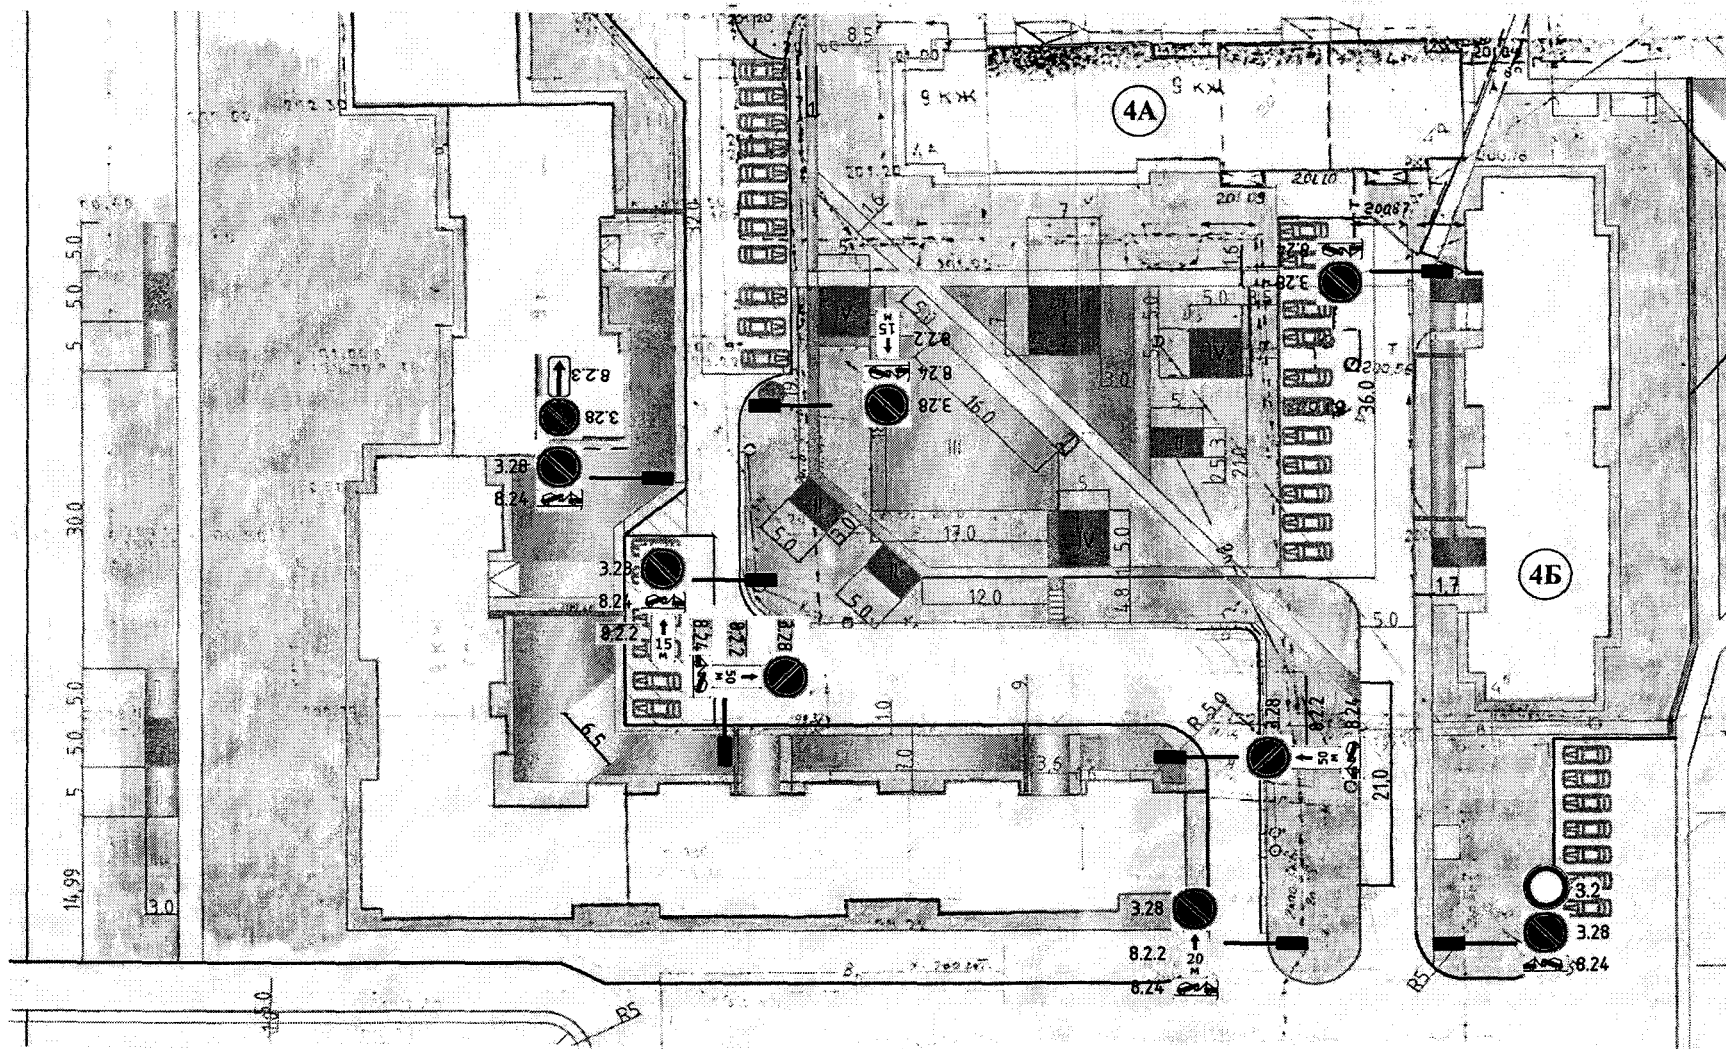

с. Архангельское

Приложение №12
к постановлению администрации
Губкинского городского округа
от «23» ноября 2018 г. № 1938 от

