



ГУБКИНСКИЙ ГОРОДСКОЙ ОКРУГ
БЕЛГОРОДСКОЙ ОБЛАСТИ

АДМИНИСТРАЦИЯ ГУБКИНСКОГО ГОРОДСКОГО ОКРУГА

ПОСТАНОВЛЕНИЕ

Губкин

« 10 » ноября 2022 г.

№ 2351-па

Об утверждении карт – планов территорий кадастровых кварталов

В соответствии со статьей 42.10. Федерального закона от 24 июля 2007 года № 221-ФЗ «О кадастровой деятельности», распоряжением администрации Губкинского городского округа от 31 марта 2022 года № 131-ра «О проведении комплексных кадастровых работ на территории Губкинского городского округа», с учетом протоколов заседаний и заключения согласительной комиссии по согласованию местоположения границ земельных участков при выполнении комплексных кадастровых работ на территории Губкинского городского округа, созданной распоряжением администрации Губкинского городского округа от 22 июня 2017 года № 343-ра «О создании согласительной комиссии по согласованию местоположения границ земельных участков при выполнении комплексных кадастровых работ на территории Губкинского городского округа» администрация Губкинского городского округа

ПОСТАНОВЛЯЕТ:

1. Утвердить карты - планы территорий кадастровых кварталов, расположенных в границах Губкинского городского округа Белгородской области, подготовленные в результате выполнения комплексных кадастровых работ, с учетными номерами:

- 31:03:0904002 (приложение № 1);
- 31:03:0904003 (приложение № 2);
- 31:03:0904004 (приложение № 3);
- 31:03:0904005 (приложение № 4);
- 31:03:1808006 (приложение № 5);
- 31:03:1808007 (приложение № 6);
- 31:03:1813001 (приложение № 7);

- 31:03:1813002 (приложение № 8);
- 31:03:1813003 (приложение № 9);
- 31:03:2205001 (приложение № 10);
- 31:03:2205002 (приложение № 11);
- 31:03:2205003 (приложение № 12);
- 31:03:2205004 (приложение № 13);
- 31:03:2205005 (приложение № 14);
- 31:03:2205006 (приложение № 15);
- 31:03:2205007 (приложение № 16);
- 31:03:1504001 (приложение № 17);
- 31:03:1504002 (приложение № 18);
- 31:03:1504003 (приложение № 19);
- 31:03:1504004 (приложение № 20);
- 31:03:1504005 (приложение № 21);
- 31:03:1504006 (приложение № 22).

2. Комитету по управлению муниципальной собственностью администрации Губкинского городского округа (Викторова О.В.) обеспечить в установленном действующим законодательством порядке внесение в Единый государственный реестр недвижимости сведений о земельных участках и местоположении на них зданий, сооружений, объектов незавершенного строительства, полученных в результате выполнения комплексных кадастровых работ.

3. Опубликовать постановление в средствах массовой информации.

4. Контроль за исполнением постановления возложить на председателя комитета по управлению муниципальной собственностью администрации Губкинского городского округа Викторovu О.В.


**Глава администрации
Губкинского городского округа**



М.А. Лобазнов

Карта-план территории кадастрового квартала 31:03:0904002

Приложение № 1
УТВЕРЖДЕНА
постановлением администрации № 2357-П/а
Губкинского городского округа от
"10" ноября 2022 года

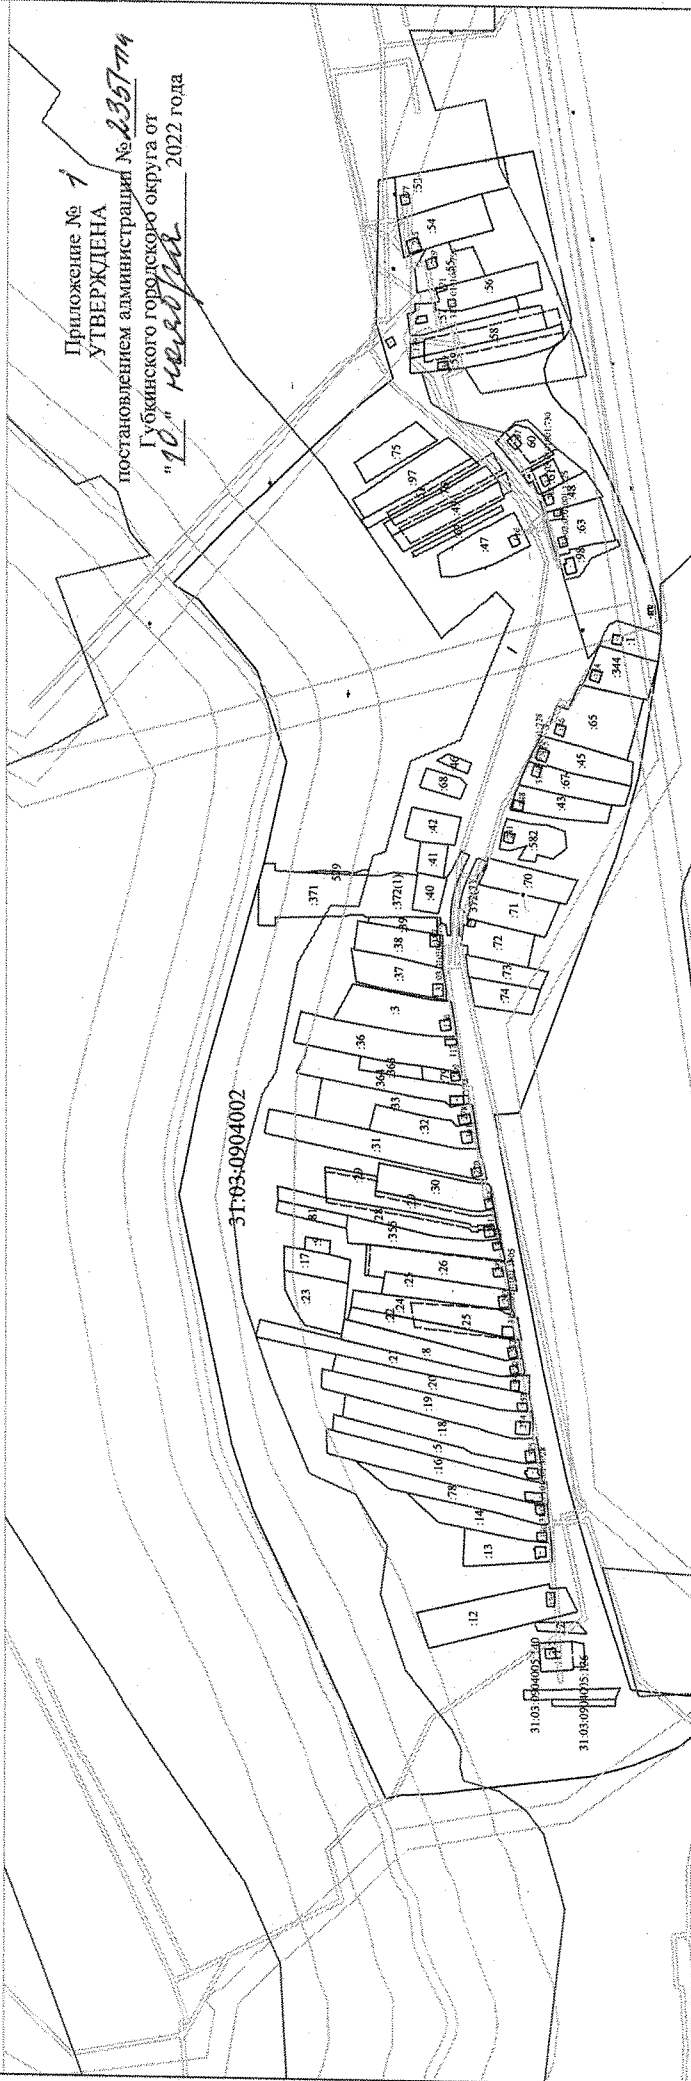

Условные обозначения:

- Новь образованная часть границы, сведения о которой достаточны для определения ее местоположения
- Уточняемый земельный участок
- Существующая часть границы, имеющиеся в ЕГРН сведения о которой достаточны для определения её местоположения
- Часть контура, образованная проекцией вновь образованного наземного конструктивного элемента здания, строения, сооружения, объекта незавершенного строительства
- Граница кадастрового квартала
- Граница населенного пункта
- Граница зоны с особыми условиями использования территории
- Часть границы земельного участка, прекращающего свое существование


31:03:0904002

Номер кадастрового квартала

Масштаб 1:5000


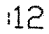




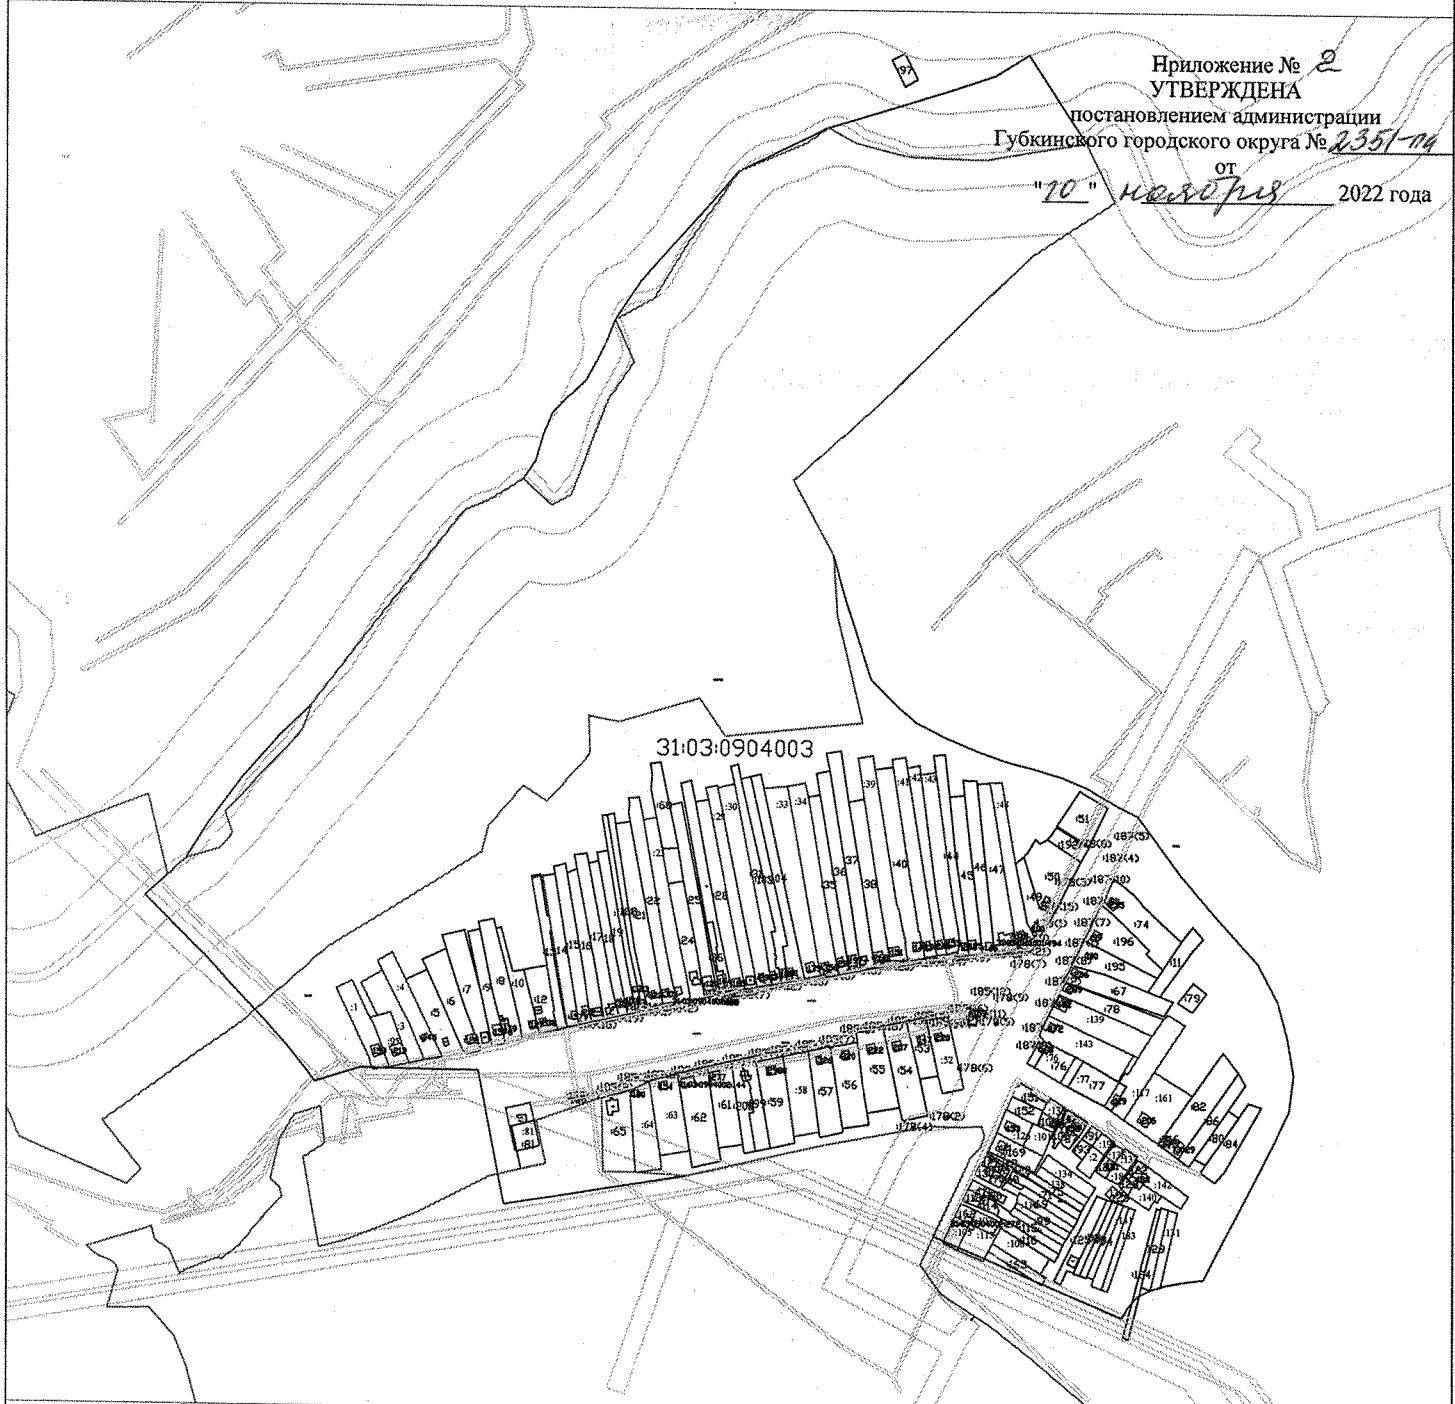

Карта-план территории кадастрового квартала 31:03:0904003

Приложение № 2
УТВЕРЖДЕНА
постановлением администрации
Губкинского городского округа № 2351-114
от
"10" ноября 2022 года



Условные обозначения:


Масштаб 1:6000

-  Вновь образованная часть границы, сведения о которой достаточны для определения ее местоположения
-  Уточняемый земельный участок
-  Существующая часть границы, имеющиеся в ЕГРН сведения о которой достаточны для определения её местоположения
-  Часть контура, образованная проекцией вновь образованного наземного конструктивного элемента здания, строения, сооружения, объекта незавершенного строительства
-  Граница кадастрового квартала
-  Граница населенного пункта
-  Граница зоны с особыми условиями использования территории
-  Часть границы земельного участка, прекращающего свое существование

31:03:0904003 Номер кадастрового квартала

Приложение № 3
УТВЕРЖДЕНО
постановлением администрации
Губкинского городского округа от
"10" ~~10~~ 2022 года № ~~2021-14~~

"10"

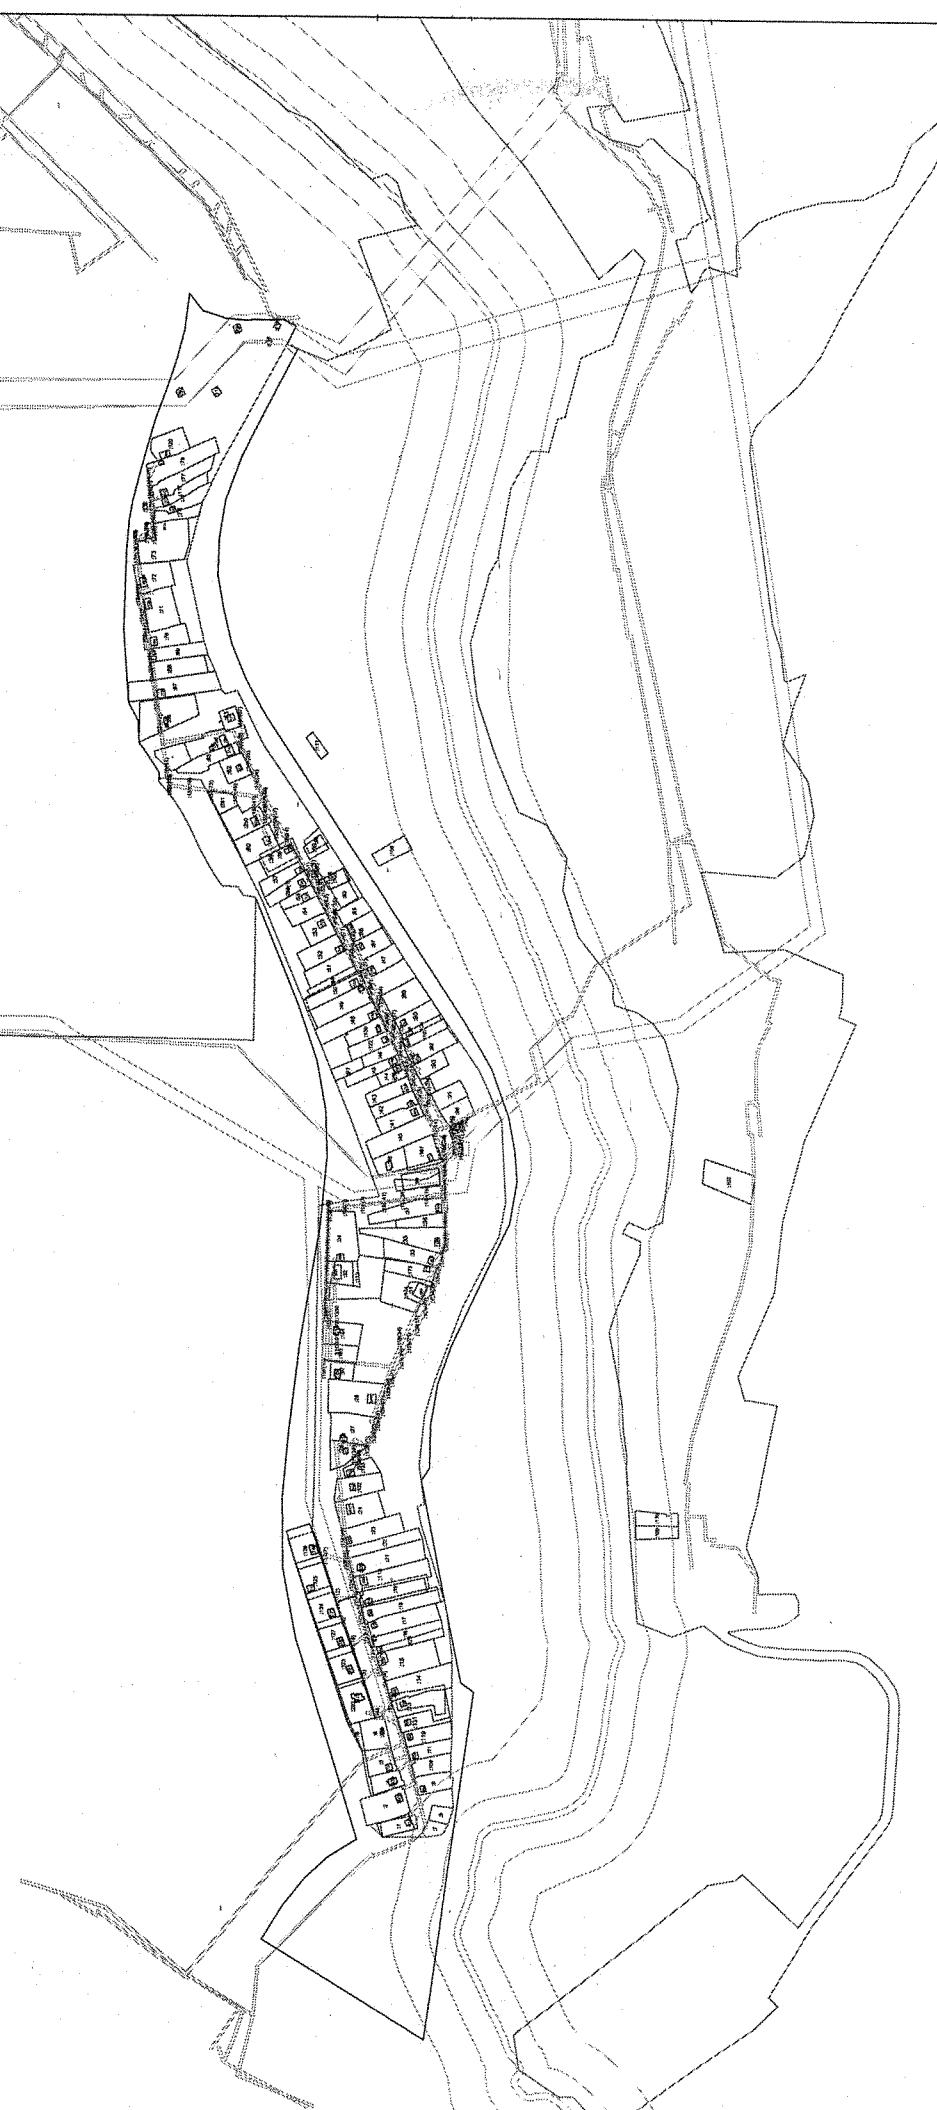


Масштаб 1:5000

Условные обозначения:

- Вьель образованная часть границ, сведения о которой доступны для определения ее местоположения
- :12 Уточненный земельный участок
- Существующая часть границ, информация в ЕГРН сведения о которой доступны для определения её местоположения
- Часть контура, образованная прослойкой почвы, образованного наземного конструктивного элемента здания, строения, сооружения, объекта незавершенного строительства
- Граница кадастрового квартала
- Граница населенного пункта
- Границы зоны с особыми условиями использования территории
- Часть границы земель/по участку, преобладающего типа существующие
- Номер кадастрового квартала

Карта-план территории кадастрового квартала 31:03:0904005

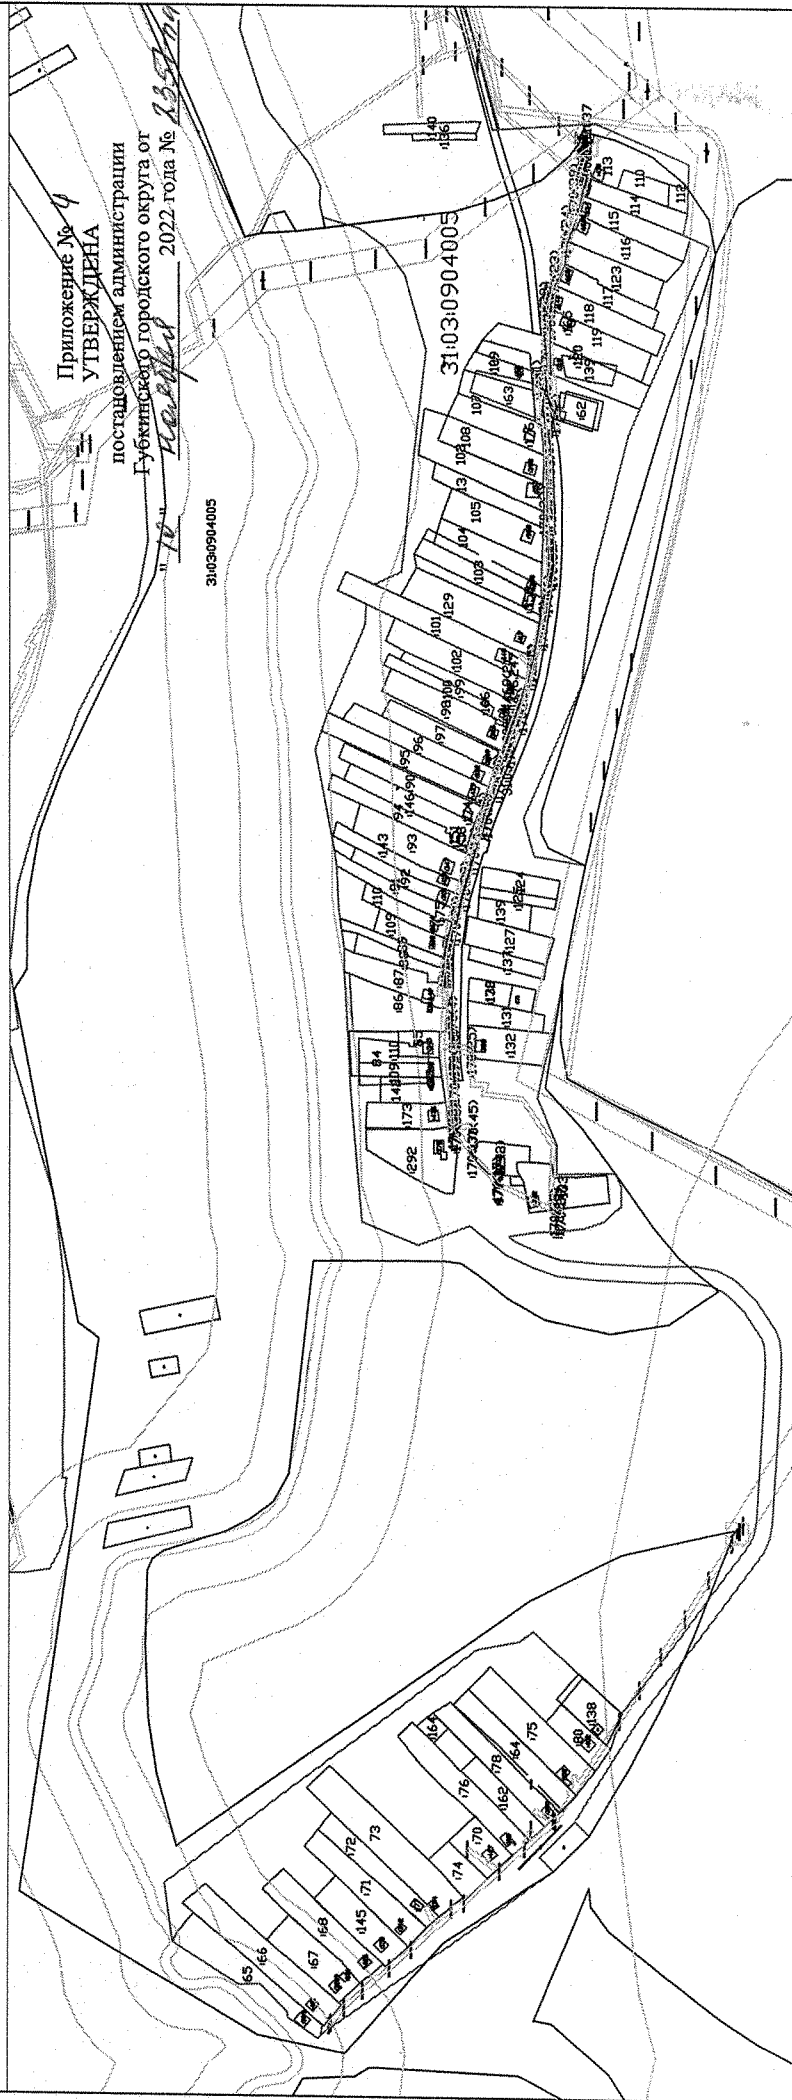

Масштаб 1:5000

Условные обозначения:


- Новая образованная часть границы, сведения о которой достаточны для определения ее местоположения
- :12 Уточняемый земельный участок
- Существующая часть границы, имеющаяся в ЕГРН сведения о которой достаточны для определения ее местоположения
- Часть контура, образованная проекцией вновь образованного наземного конструктивного элемента здания, строения, сооружения, объекта незавершенного строительства
- Граница кадастрового квартала
- Граница населенного пункта
- Граница зоны с особыми условиями использования территории
- Часть границы земельного участка, прекращающего свое существование

31:03:0904005

Номер кадастрового квартала

Приложение № 5
УТВЕРЖДЕНА


постановлением администрации
Губкинского городского округа от
"10" *каиса/19* 2022 года № *2357-19*

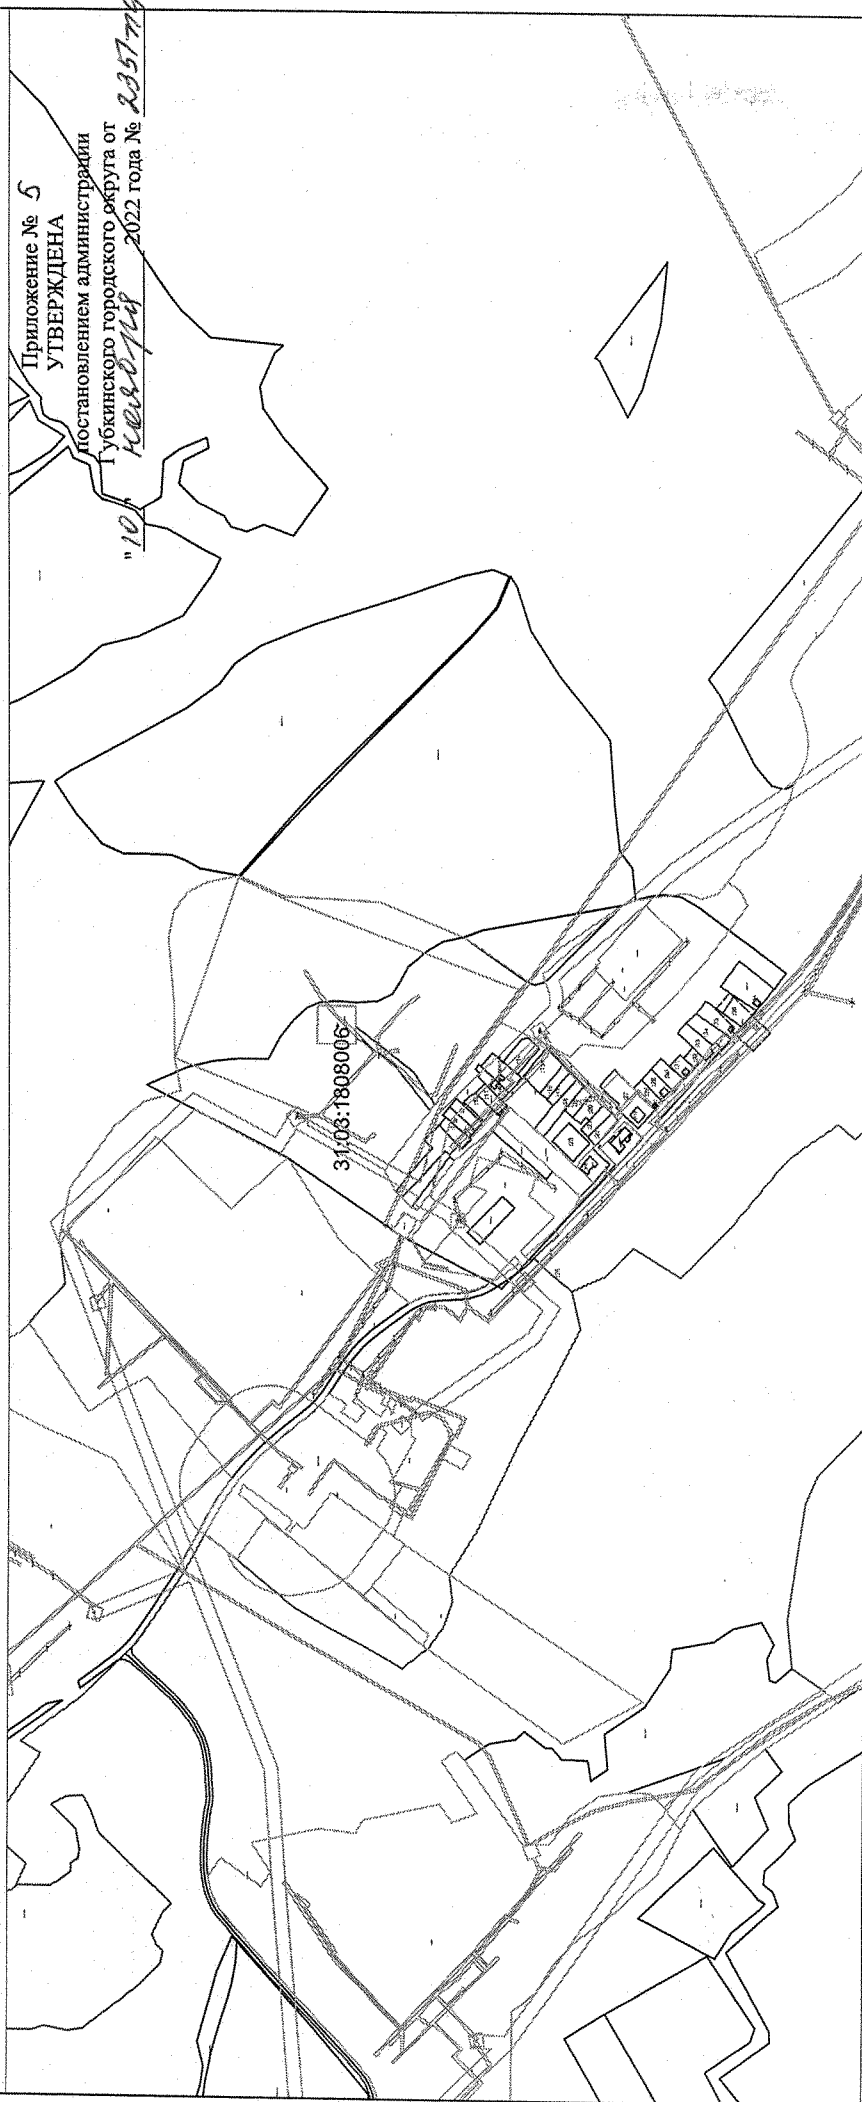

Условные обозначения:

- Новь образованная часть границы, сведения о которой достаточны для определения ее местоположения
- :12 Уточняемый земельный участок
- Существующая часть границы, имеющиеся в ЕГРН сведения о которой достаточны для определения её местоположения
- Часть контура, образованная проекцией вновь образованного наземного конструктивного элемента здания, строения, сооружения, объекта незавершенного строительства
- Граница кадастрового квартала
- Граница населенного пункта
- Граница зоны с особыми условиями использования территории
- Часть границы земельного участка, прекращающего свое существование

Карта-план территории кадастрового квартала 31:03:1808007

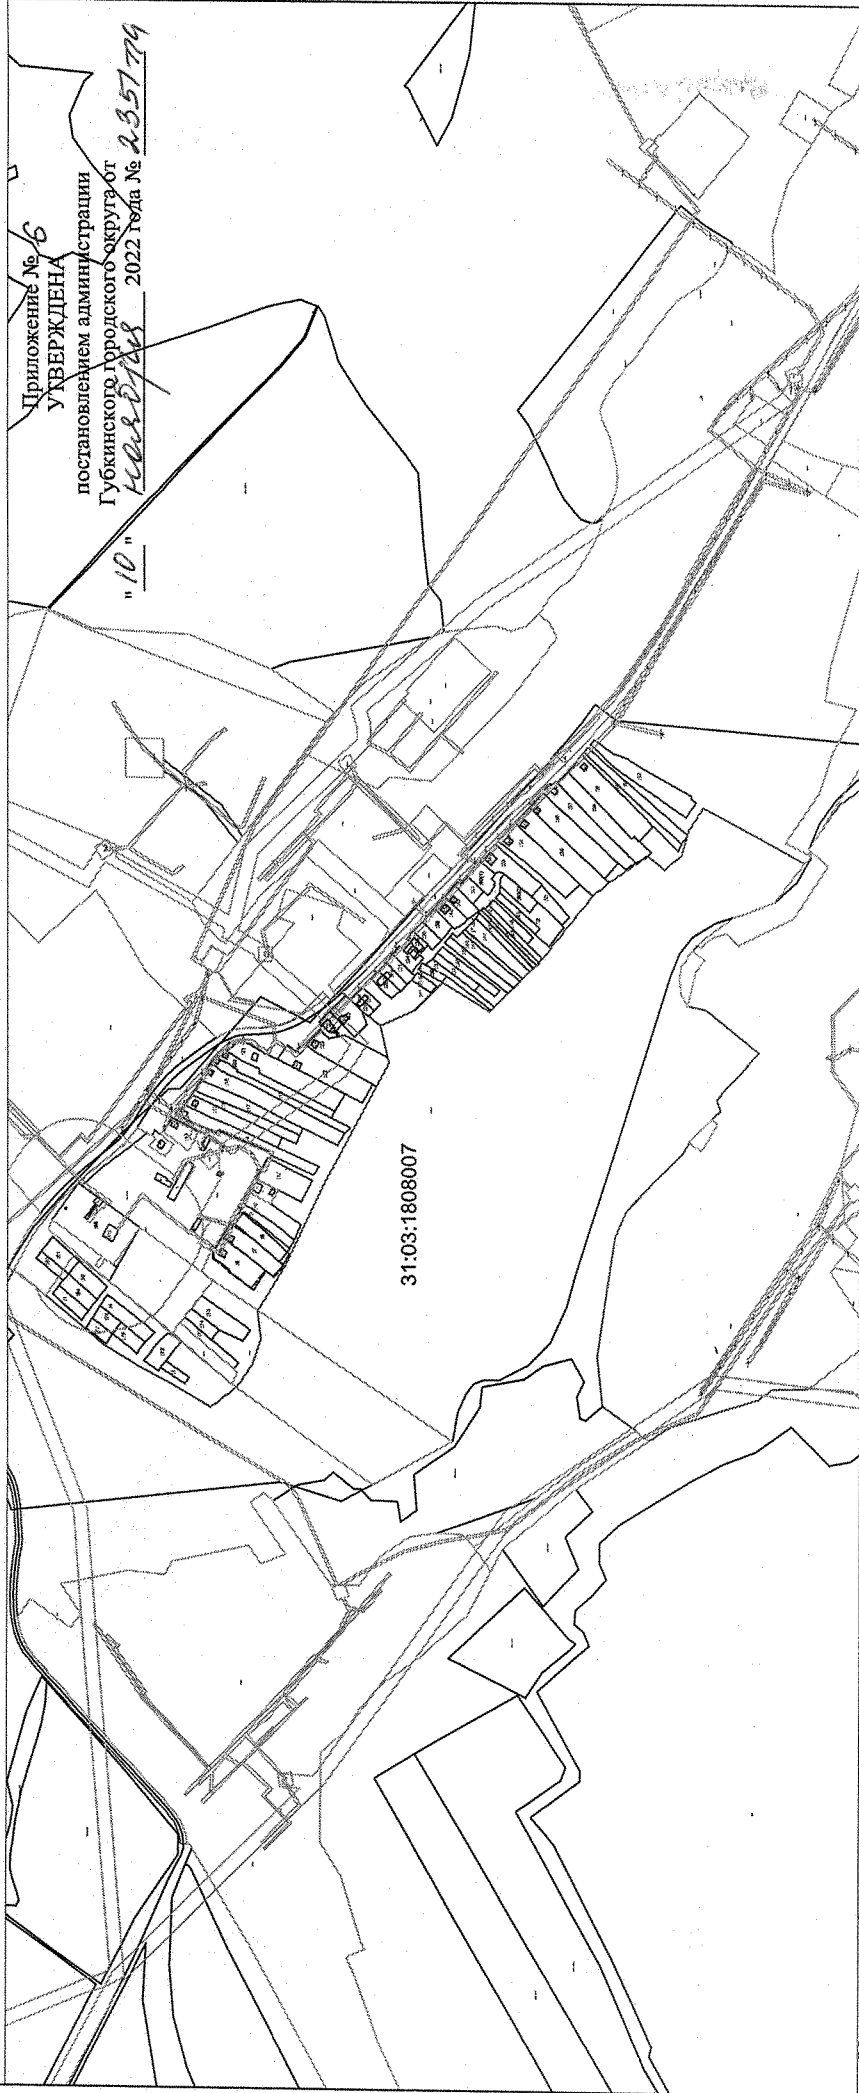

Приложение № 6
УТВЕРЖДЕНО
постановлением администрации
Губкинского городского округа от
14.02.2023 № 235779

Условные обозначения:

Масштаб 1:8000

- Вновь образованная часть границы, сведения о которой достаточны для определения ее местоположения
- :12 Уточняемый земельный участок
- Существующая часть границы, имеющиеся в ЕГРН сведения о которой достаточны для определения её местоположения
- Часть контура, образованная проекцией вновь образованного наземного конструктивного элемента здания, строения, сооружения, объекта незавершенного строительства
- Граница кадастрового квартала
- Граница населенного пункта
- Граница зоны с особыми условиями использования территории
- Часть границы земельного участка, прекращающего свое существование
- 31:03:1808007 Номер кадастрового квартала

Карта-план территории кадастрового квартала 31:03:1813001

Принятое № 4
УТВЕРЖДЕНО

постановлением администрации
Губкинского городского округа от
14.08.2022 № 2357/22

" 10 "

2022 года № 2357/22



Условные обозначения:

— Новь образованная часть границы, сведения о которой достаточны для определения ее местоположения

— :12
— Уточняемый земельный участок

— Существующая часть границы, имеющиеся в ЕГРН сведения о которой достаточны для определения её местоположения

— Часть контура, образованная проекцией вновь образованного наземного конструктивного элемента здания, строения, сооружения, объекта незавершенного строительства

— Граница кадастрового квартала

— Граница населенного пункта

— Граница зоны с особыми условиями использования территории

— Часть границы земельного участка, прекращающего свое существование


31:03:1813001

— Номер кадастрового квартала

Масштаб 1:5000

Карта-план территории кадастрового квартала 31:03:1813002

Приложение № 8
УТВЕРЖДЕНА
постановлением администрации
Губкинского городского округа от
"10" ноября 2022 года № 2357-ПК

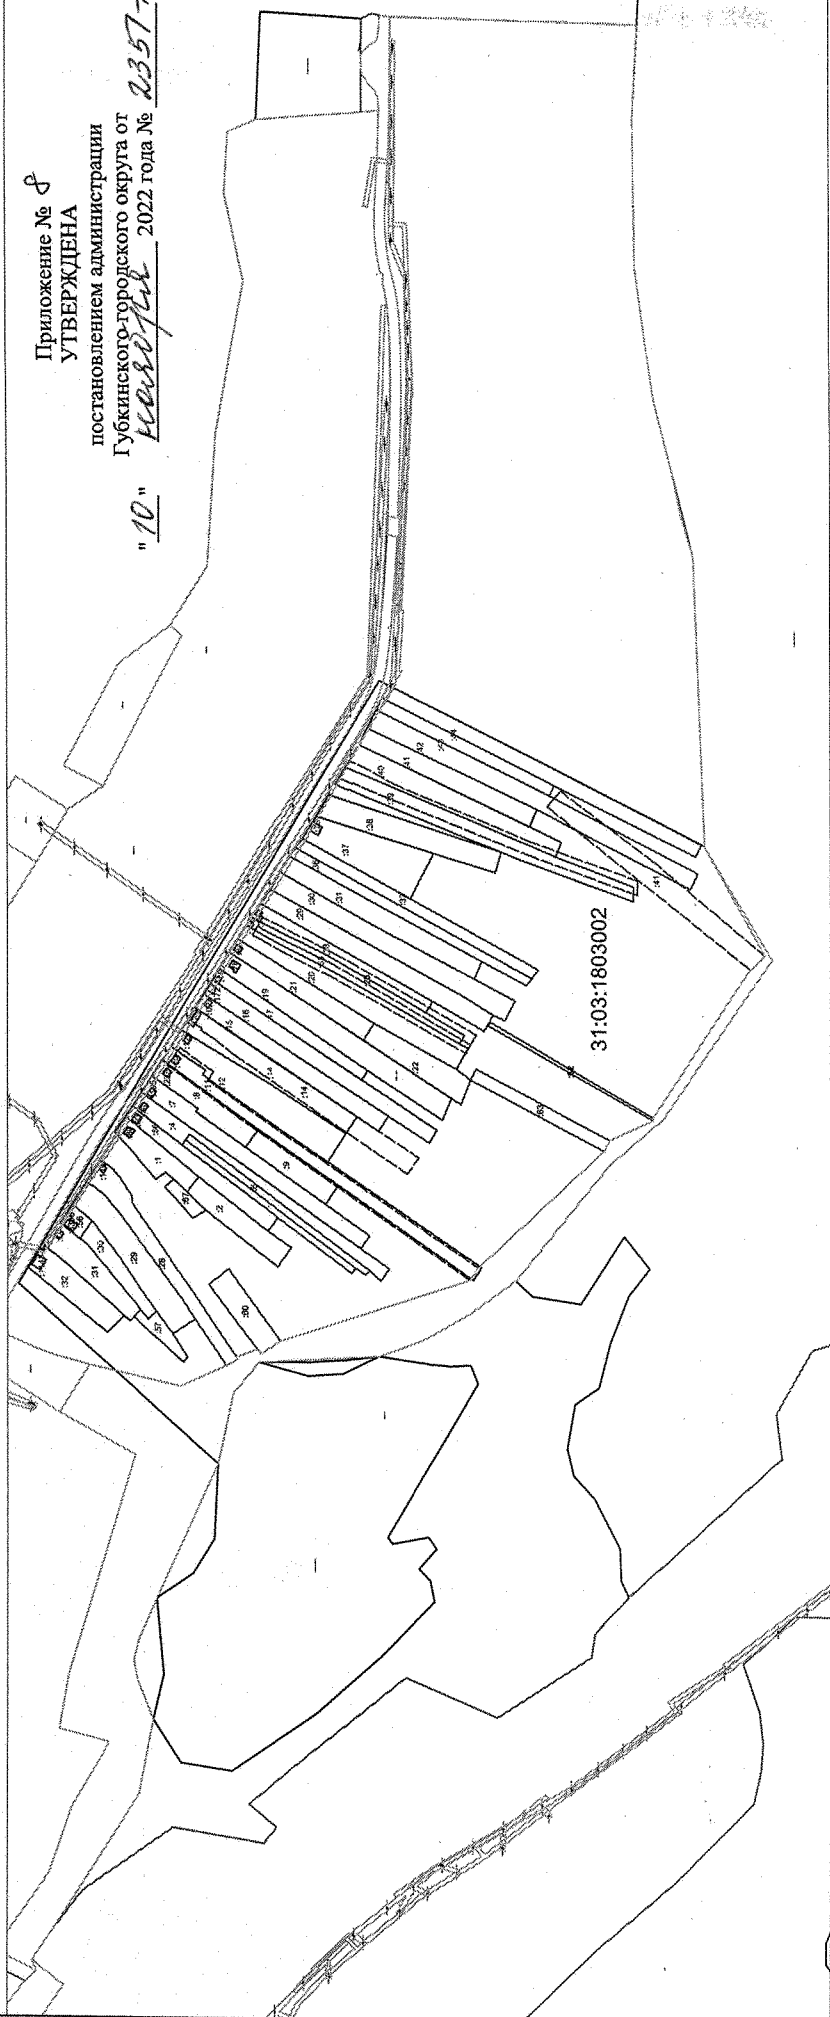

Условные обозначения:

- Вновь образованная часть границы, сведения о которой достаточны для определения ее местоположения
- :12 Уточняемый земельный участок
- Существующая часть границы, имеющиеся в ЕГРН сведения о которой достаточны для определения ее местоположения
- Часть контура, образованная проекцией вновь образованного наземного конструктивного элемента здания, строения, сооружения, объекта незавершенного строительства
- Граница кадастрового квартала
- Граница населенного пункта
- Граница зоны с особыми условиями использования территории
- Часть границы земельного участка, прекращающего свое существование

31:03:1813002

Масштаб 1:5000

Карта-план территории кадастрового квартала 31:03:1813003

Приложение № 9
УТВЕРЖДЕНА

постановлением администрации
Губкинского городского округа от
"10" *НВ* 2022 года № *2357/м*

"10"

31:03:1813003

Условные обозначения:

Масштаб 1: 6000

Вновь образованная часть границы, сведения о которой достаточны для определения ее местоположения

Уточняемый земельный участок

Существующая часть границы, имеющиеся в ЕГРН сведения о которой достаточны для определения её местоположения

Часть контура, образованная проекцией вновь образованного наземного конструктивного элемента здания, строения, сооружения, объекта незавершенного строительства

Граница кадастрового квартала

Граница населенного пункта

Граница зоны с особыми условиями использования территории

Часть границы земельного участка, прекращающего свое существование

Номер кадастрового квартала


31:03:1813003

Карта-план территории кадастрового квартала 31:03:2205001

Приложение № 10
УТВЕРЖДЕНА

постановлением администрации
Губкинского городского округа от
11.08.2022 № 100/2022/14
2022 года № 1357/24

"10"

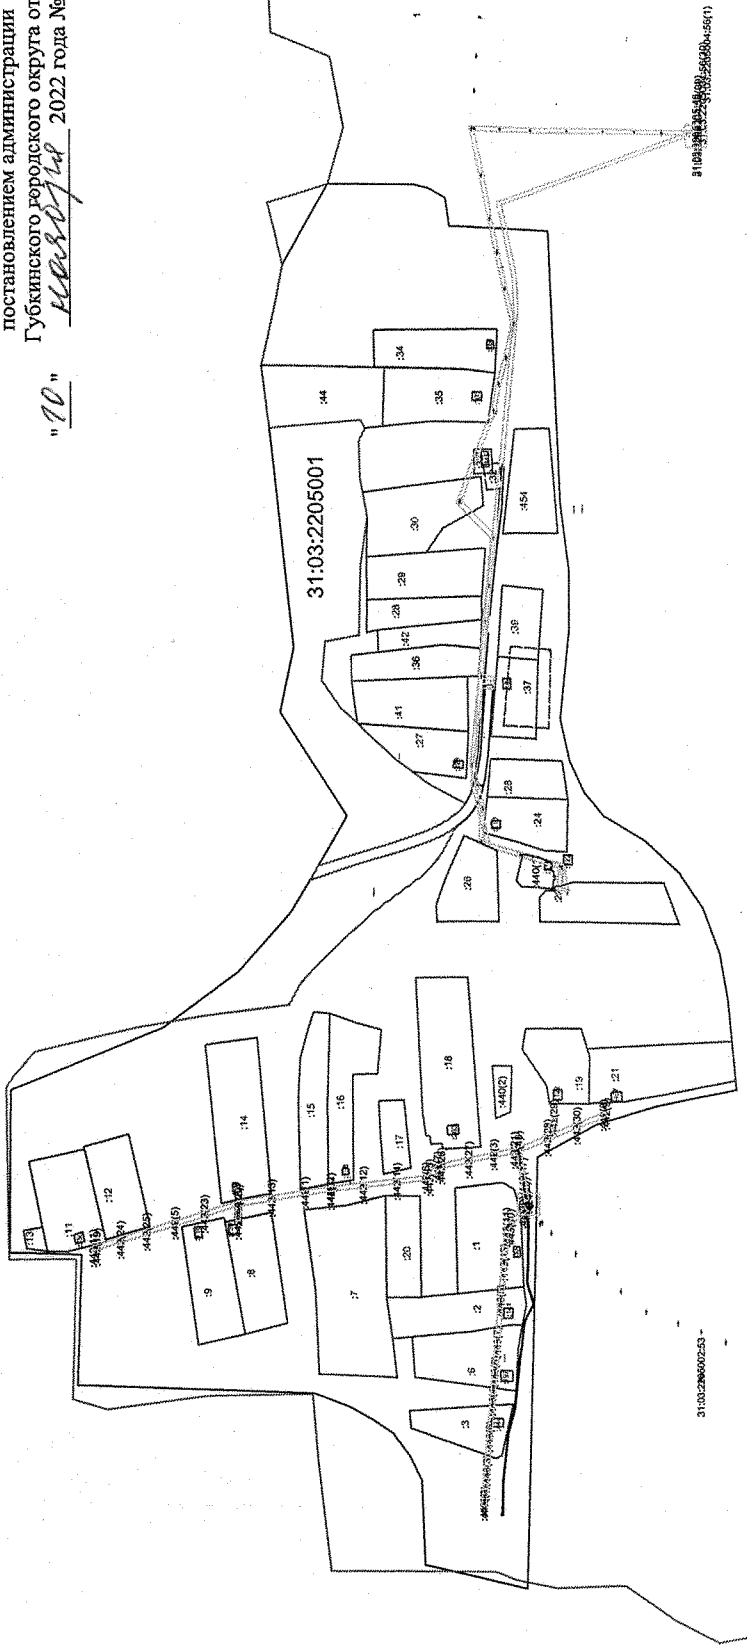

Условные обозначения:


- Вновь образованная часть границы, сведения о которой достаточны для определения ее местоположения
- Уточняемый земельный участок
- Существующая часть границы, имеющиеся в ЕГРН сведения о которой достаточны для определения её местоположения
- Часть контура, образованная проекцией вновь образованного наземного конструктивного элемента здания, строения, сооружения, объекта незавершенного строительства
- Граница кадастрового квартала
- Граница населенного пункта
- Граница зоны с особыми условиями использования территории
- Часть границы земельного участка, прекращающего свое существование

Масштаб 1:5000

31:03:2205001

Номер кадастрового квартала

Карта-план территории кадастрового квартала 31:03:2205002

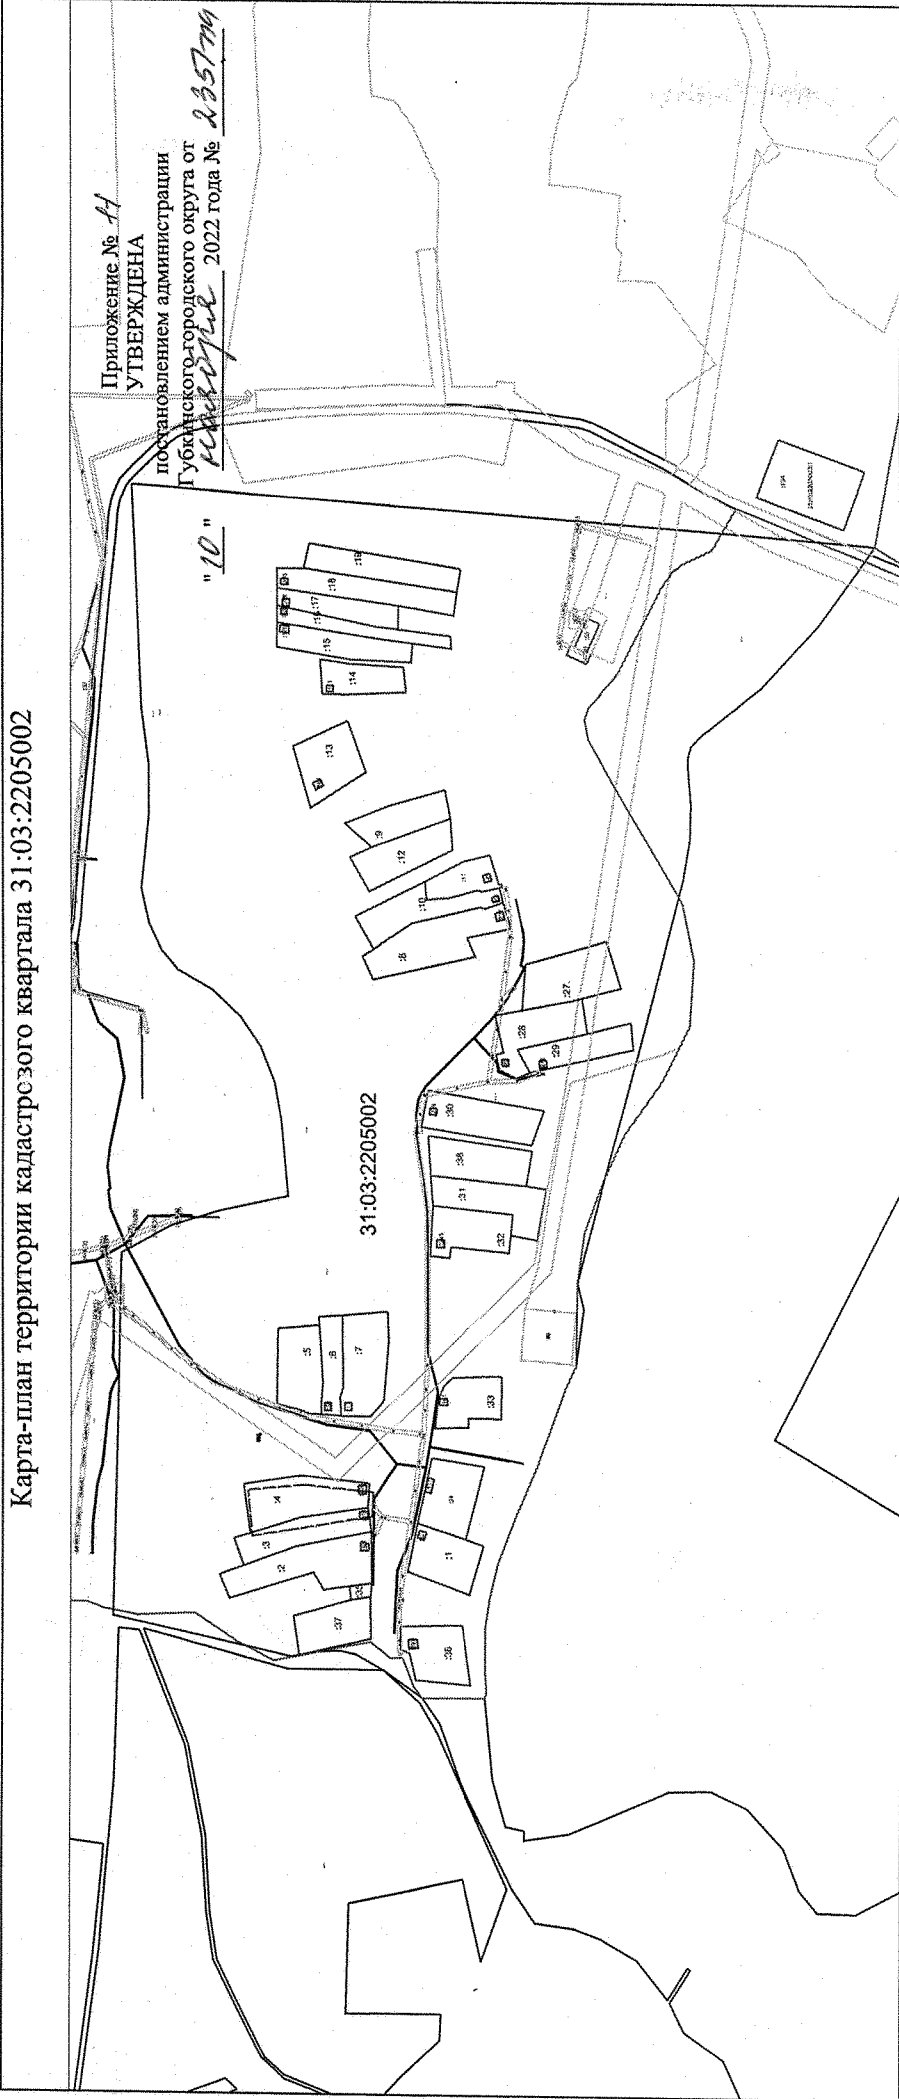

Приложение № 11
УТВЕРЖДЕНА

постановлением администрации
Губкинского городского округа от
14.08.2022 № 2357/м

2022 года № 2357/м

Условные обозначения:

- _____ Вновь образованная часть границы, сведения о которой достаточны для определения ее местоположения
- _____ Уточняемый земельный участок
- _____ Существующая часть границы, имеющиеся в ЕГРН сведения о которой достаточны для определения ее местоположения
- _____ Часть контура, образованная проекцией вновь образованного наземного конструктивного элемента здания, строения, сооружения, объекта незавершенного строительства
- _____ Граница кадастрового квартала
- _____ Граница населенного пункта
- _____ Граница зоны с особыми условиями использования территории
- _____ Часть границы земельного участка, прекращающего свое существование

Масштаб 1:6000

Карта-план территории кадастрового квартала 31:03:2205003



Условные обозначения:

Масштаб 1:6000

- _____ :12
Новообразованная часть границы, сведения о которой достаточны для определения ее местоположения
- _____ :12
Уточняемый земельный участок
- _____ :12
Существующая часть границы, имеющиеся в ЕГРН сведения о которой достаточны для определения ее местоположения
- _____ :12
Часть контура, образованная проекцией вновь образованного наземного конструктивного элемента здания, строения, сооружения, объекта незавершенного строительства
- _____ :12
Граница кадастрового квартала
- _____ :12
Граница населенного пункта
- _____ :12
Граница зоны с особыми условиями использования территории
- _____ :12
Часть границы земельного участка, прекращающего свое существование
- 31:03:2205003
Номер кадастрового квартала

Карта-план территории кадастрового квартала 31:03:2205004

Приложение № 13
УТВЕРЖДЕНА

постановлением администрации
Губкинского городского округа от
"10" *ноября* 2022 года № *235779*



Масштаб 1:6000


- _____ :12 Вновь образованная часть границы, сведения о которой достаточны для определения ее местоположения
- _____ Уточняемый земельный участок
- _____ Существующая часть границы, имеющиеся в ЕГРН сведения о которой достаточны для определения её местоположения
- _____ Часть контура, образованная проекцией вновь образованного наземного конструктивного элемента здания, строения, сооружения, объекта незавершенного строительства
- _____ Граница кадастрового квартала
- _____ Граница населенного пункта
- _____ Граница зоны с особыми условиями использования территории
- _____ Часть границы земельного участка, прекращающего свое существование
- _____ 31:03:2205004 Номер кадастрового квартала

Карта-план территории кадастрового квартала 31:03:2205005

Приложение № 14
УТВЕРЖДЕНА

постановлением администрации
Губкинского городского округа от
14.08.2022 № 2357/22

"10"

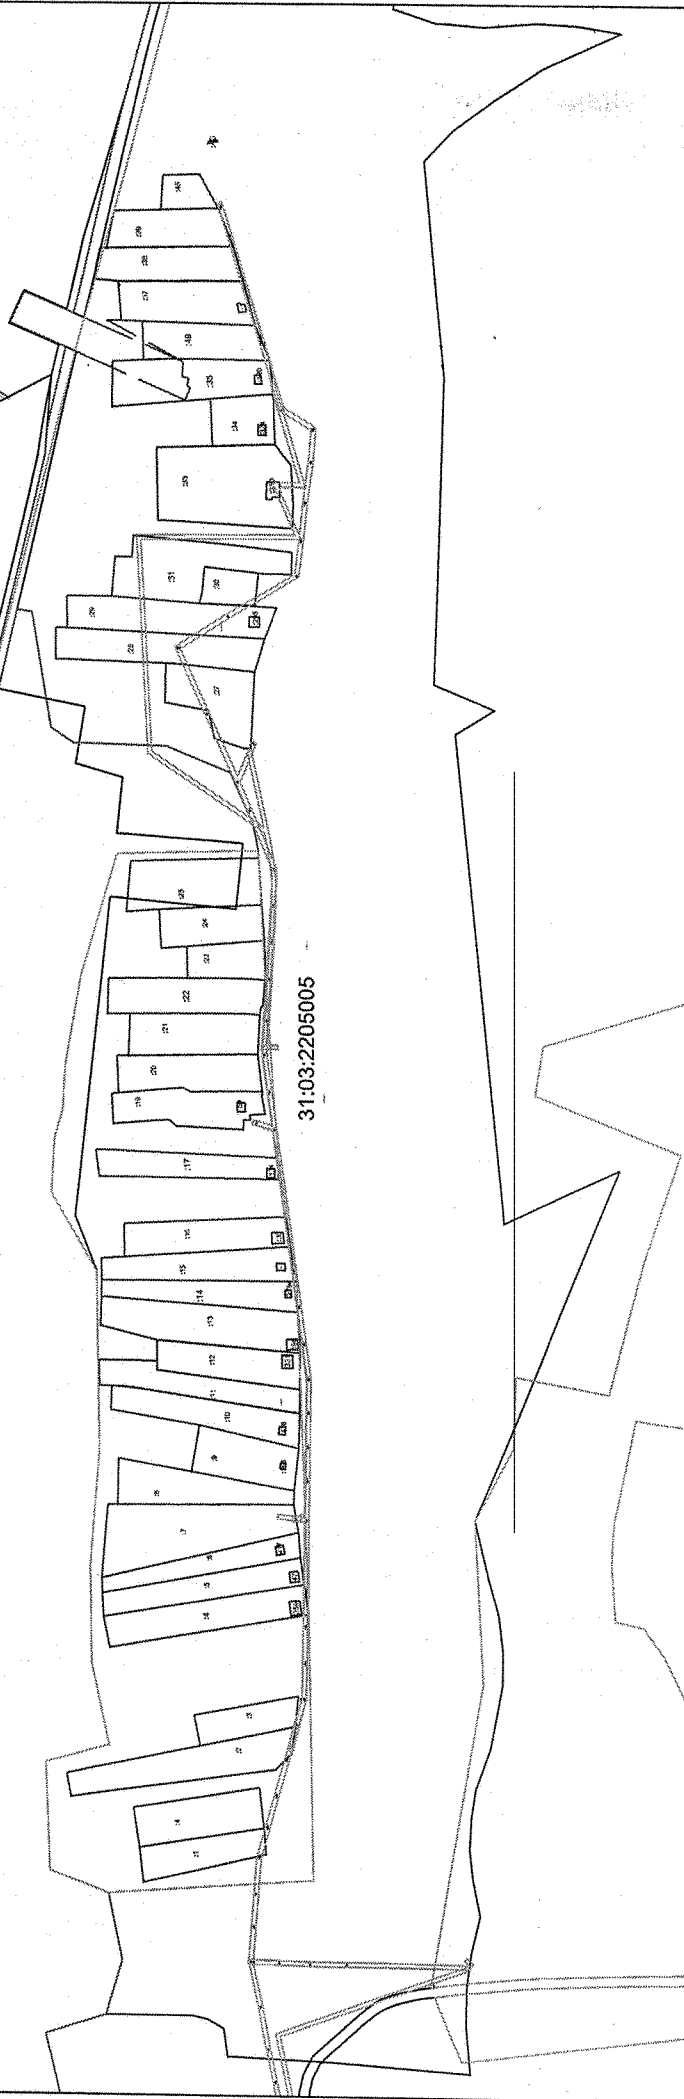

Условные обозначения:

- Новь образованная часть границы, сведения о которой достаточны для определения ее местоположения
- Уточняемый земельный участок
- Существующая часть границы, имеющиеся в ЕГРН сведения о которой достаточны для определения её местоположения
- Часть контура, образованная проекцией вновь образованного наземного конструктивного элемента здания, строения, сооружения, объекта незавершенного строительства
- Граница кадастрового квартала
- Граница населенного пункта
- Граница зоны с особыми условиями использования территории
- Часть границы земельного участка, прекращающего свое существование
- Номер кадастрового квартала


Масштаб 1:5000

31:03:2205005

Карта-план территории кадастрового квартала 31:03:2205006

Приложение № 15
УТВЕРЖДЕНА

постановлением администрации
Губкинского городского округа от
"10" *ноября* 2022 года № *235774*

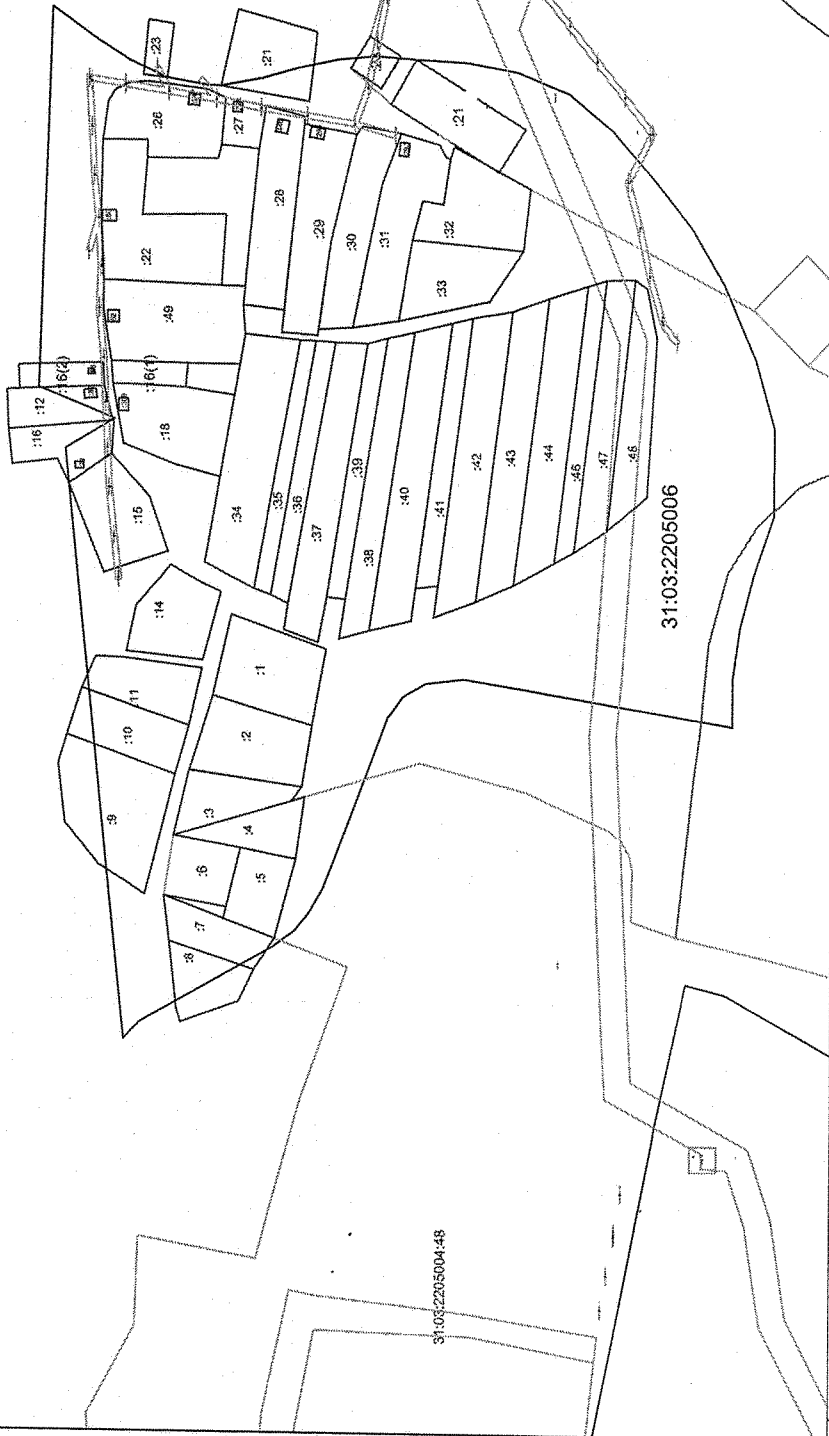

Условные обозначения:

— Новь образованная часть границы, сведения о которой достаточны для определения ее местоположения

:12 Уточняемый земельный участок

— Существующая часть границы, имеющиеся в ЕГРН сведения о которой достаточны для определения её местоположения

— Часть контура, образованная проекцией вновь образованного наземного конструктивного элемента здания, строения, сооружения, объекта незавершенного строительства

— Граница кадастрового квартала

— Граница населенного пункта

— Граница зоны с особыми условиями использования территории


— Часть границы земельного участка, прекращающего свое существование

31:03:2205006 Номер кадастрового квартала

Масштаб 1:4000

Карта-план территории кадастрового квартала 31:03:2205007

Приложение № 16
УТВЕРЖДЕНА
постановлением администрации
Губаинского городского округа от
14.09.2022 года № 235/14

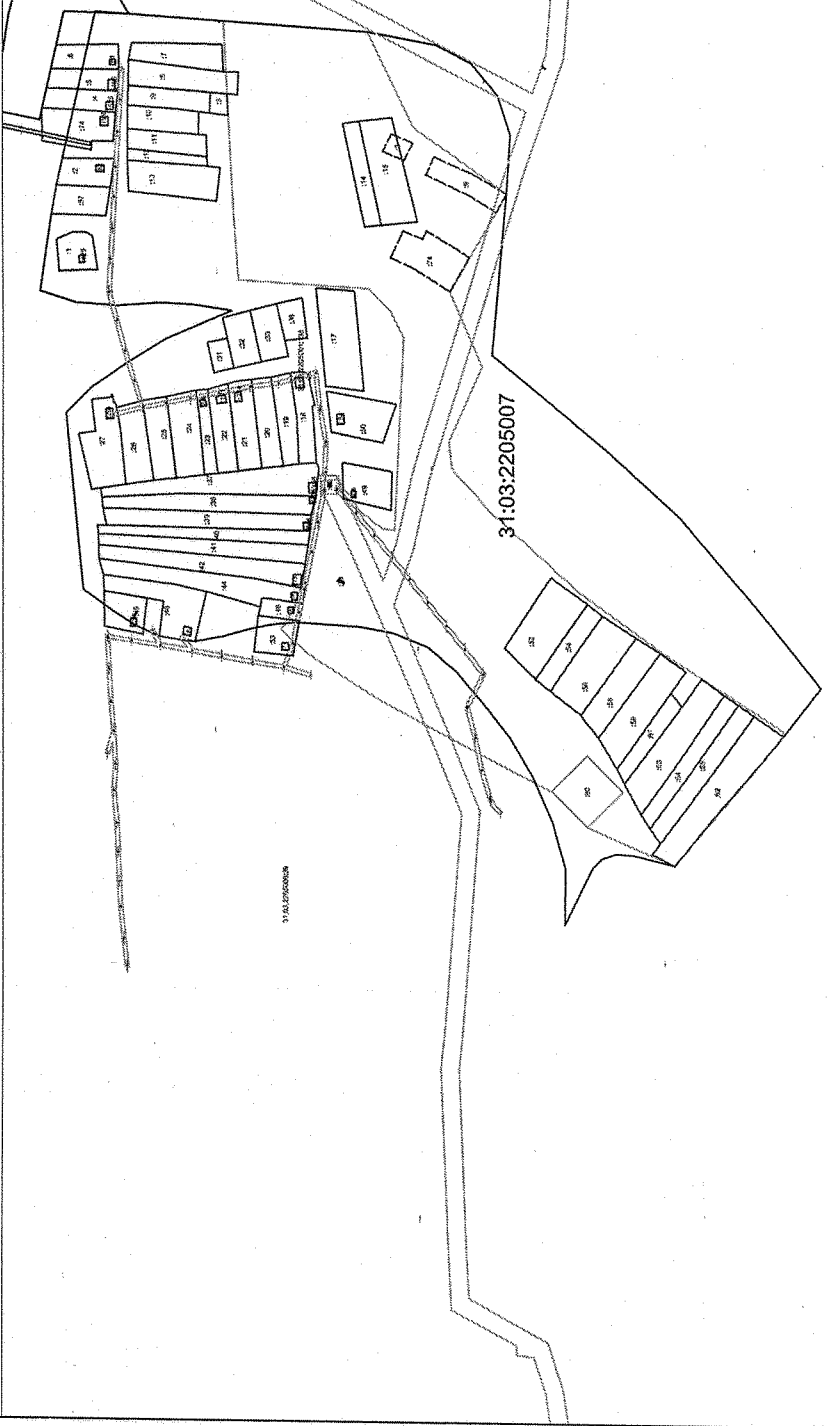

Масштаб 1:6000

Условные обозначения:

- _____ Новь образованная часть границы, сведения о которой достаточны для определения ее местоположения
- _____ Уточняемый земельный участок
- _____ Существующая часть границы, имеющиеся в ЕГРН сведения о которой достаточны для определения её местоположения
- _____ Часть контура, образованная проекцией вновь образованного наземного конструктивного элемента здания, строения, сооружения, объекта незавершенного строительства
- _____ Граница кадастрового квартала
- _____ Граница населенного пункта
- _____ Граница зоны с особыми условиями использования территории
- _____ Часть границы земельного участка, прекращающего свое существование

31:03:2205007

Номер кадастрового квартала

Карта-план территории кадастрового квартала 31:03:1504001

Приложение № 17
УТВЕРЖДЕНА

постановлением администрации
Губкинского городского округа от
"10" Кавбс/пл 2022 года № 2351/24



Масштаб 1:6000

Условные обозначения:

- Новь образованная часть границы, сведения о которой достаточны для определения ее местоположения
- :12 Уточняемый земельный участок
- Существующая часть границы, имеющиеся в ЕГРН сведения о которой достаточны для определения ее местоположения
- Часть контура, образованная проекцией вновь образованного наземного конструктивного элемента здания, строения, сооружения, объекта незавершенного строительства
- Граница кадастрового квартала
- Граница населенного пункта
- Граница зоны с особыми условиями использования территории
- Часть границы земельного участка, прекращающего свое существование









31:03:1504001 / Номер кадастрового квартала

Карта-план территории кадастрового квартала 31:03:1504002

Приложение № 10
УТВЕРЖДЕНО
постановлением администрации
Губкинского городского округа от
" 10 " ноября 2022 года № 2357-14

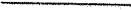

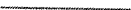
Условные обозначения:

-  :12 Вновь образованная часть границы, сведения о которой достаточны для определения ее местоположения
 -  Уточняемый земельный участок
 -  Существующая часть границы, имеющиеся в ЕГРН сведения о которой достаточны для определения её местоположения
 -  Часть контура, образованная проекцией вновь образованного наземного конструктивного элемента здания, строения, сооружения, объекта незавершенного строительства
 -  Граница кадастрового квартала
 -  Граница населенного пункта
 -  Граница зоны с особыми условиями использования территории
 -  Часть границы земельного участка, прекращающего свое существование
- 31:03:1504002 Номер кадастрового квартала


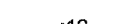
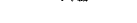





Карта-план территории кадастрового квартала 31:03:1504003

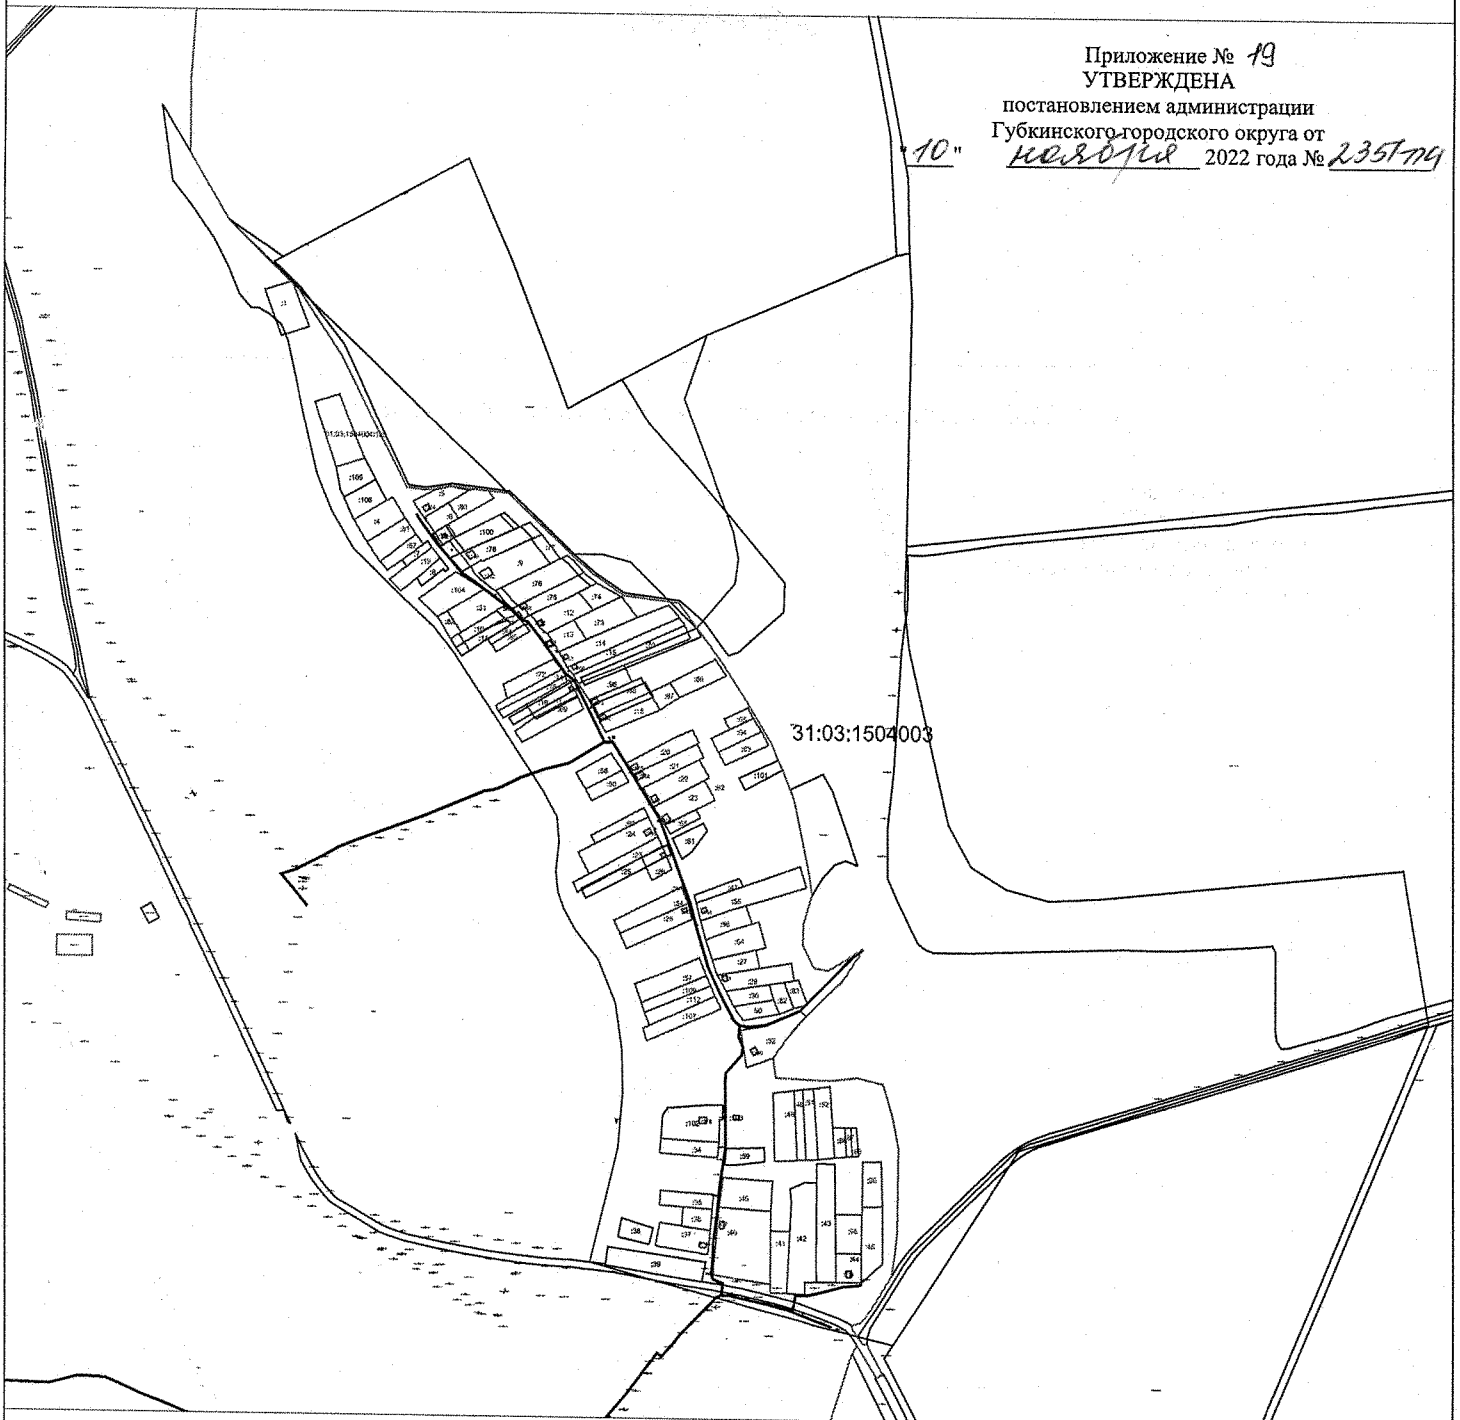Приложение № 19
УТВЕРЖДЕНА
постановлением администрации
Губкинского городского округа от

10 " ноября 2022 года № 2357-19/19

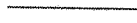

Условные обозначения:

-  Вновь образованная часть границы, сведения о которой достаточны для определения ее местоположения
-  :12 Уточняемый земельный участок
-  Существующая часть границы, имеющиеся в ЕГРН сведения о которой достаточны для определения ее местоположения
-  Часть контура, образованная проекцией вновь образованного наземного конструктивного элемента здания, строения, сооружения, объекта незавершенного строительства
-  Граница кадастрового квартала
-  Граница населенного пункта
-  Граница зоны с особыми условиями использования территории
-  Часть границы земельного участка, прекращающего свое существование

31:03:1504003


Номер кадастрового квартала

Карта-план территории кадастрового квартала 31:03:1504004

Приложение № 20
УТВЕРЖДЕНА

постановлением администрации
Губкинского городского округа от

10 " ~~сентября~~ 2022 года № 235/22

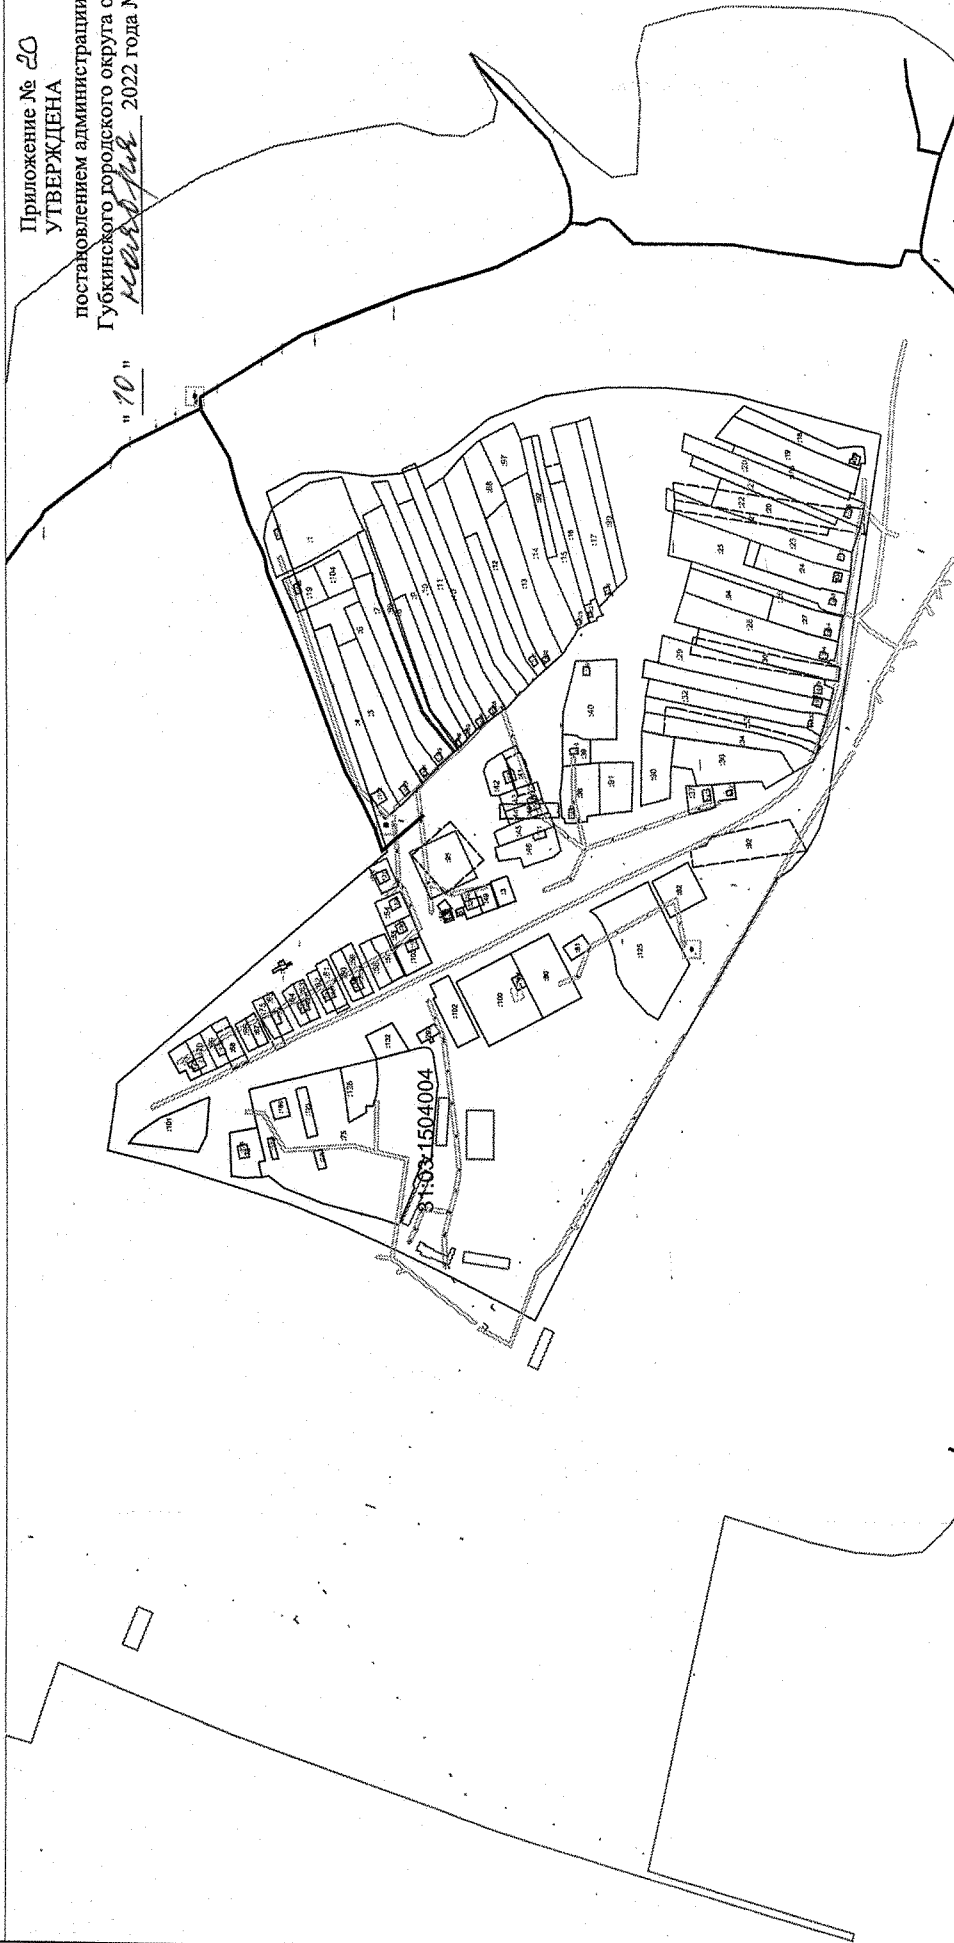


Масштаб 1:6000

Условные обозначения:

- Новая образованная часть границы, сведения о которой достаточны для определения ее местоположения
- :12 Уточняемый земельный участок
- Существующая часть границы, имеющаяся в ЕГРН сведения о которой достаточны для определения ее местоположения
- Часть контура, образованная проекцией вновь образованного наземного конструктивного элемента здания, строения, сооружения, объекта незавершенного строительства
- Граница кадастрового квартала
- Граница населенного пункта
- Граница зоны с особыми условиями использования территории
- Часть Границы земельного участка, прекращающего свое существование
- 31:03:1504004 Номер кадастрового квартала



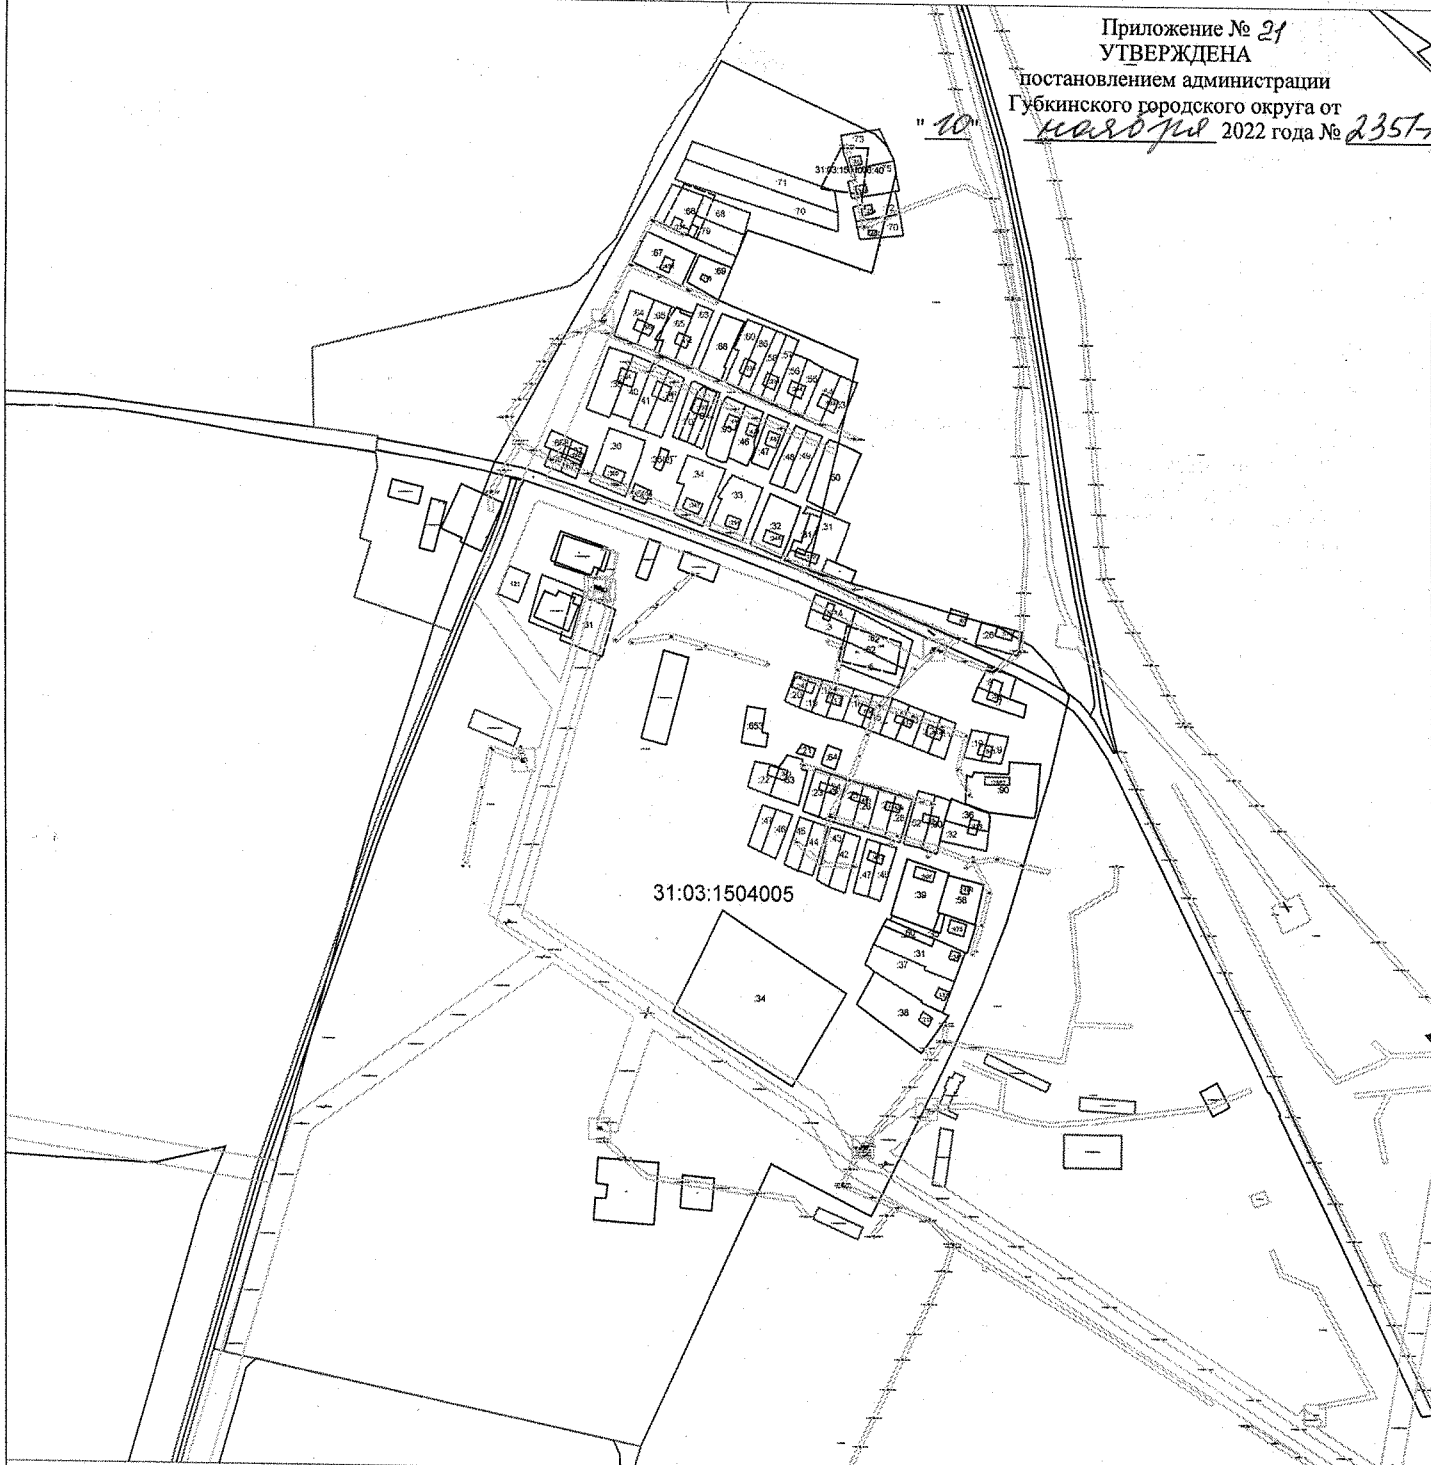


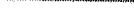



Карта-план территории кадастрового квартала 31:03:1504005

Приложение № 21
УТВЕРЖДЕНА
постановлением администрации
Губкинского городского округа от
" 10 " *мая* 2022 года № *2357-24*



Условные обозначения:

Масштаб 1:5000

-  Вновь образованная часть границы, сведения о которой достаточны для определения ее местоположения
-  :12 Уточняемый земельный участок
-  Существующая часть границы, имеющиеся в ЕГРН сведения о которой достаточны для определения её местоположения
-  Часть контура, образованная проекцией вновь образованного наземного конструктивного элемента здания, строения, сооружения, объекта незавершенного строительства
-  Граница кадастрового квартала
-  Граница населенного пункта
-  Граница зоны с особыми условиями использования территории
-  Часть границы земельного участка, прекращающего свое существование
-  31:03:1504005 Номер кадастрового квартала


Карта-план территории кадастрового квартала 31:03:1504006

Приложение № 22
УТВЕРЖДЕНА

постановлением администрации

Губинского городского округа от

"10" ~~ноября~~ 2022 года № ~~2357/20~~

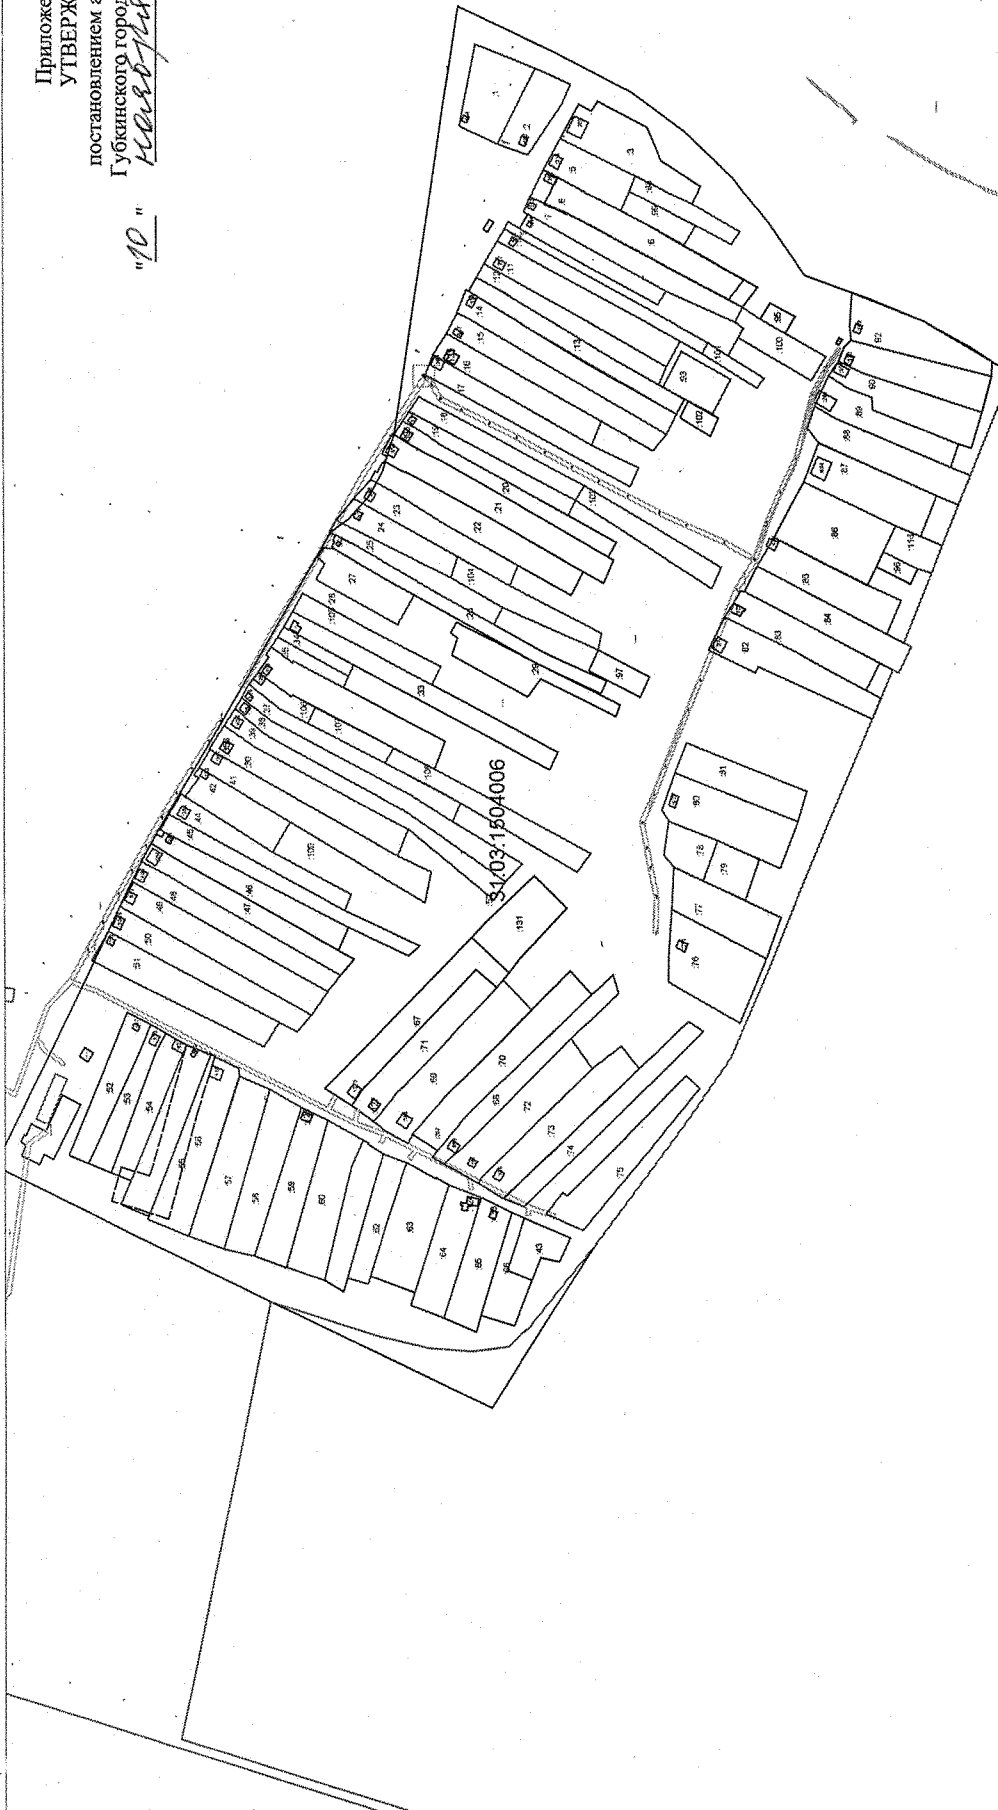

Условные обозначения:

Новая образованная часть границы, сведения о которой достаточны для определения ее местоположения

:12 Уточняемый земельный участок

Существующая часть границы, имеющаяся в ЕГРН сведения о которой достаточны для определения ее местоположения

Часть контура, образованная проекцией вновь образованного наземного конструктивного элемента здания, строения, сооружения, объекта незавершенного строительства

Граница кадастрового квартала

Граница населенного пункта

Граница зоны с особыми условиями использования территории

Часть границы земельного участка, прекращающего свое существование

31:03:1504006

Номер кадастрового квартала

Масштаб 1:5000

