



ГУБКИНСКИЙ ГОРОДСКОЙ ОКРУГ
БЕЛГОРОДСКОЙ ОБЛАСТИ

АДМИНИСТРАЦИЯ ГУБКИНСКОГО ГОРОДСКОГО ОКРУГА

ПОСТАНОВЛЕНИЕ

Губкин

“ 11 ” ноября 2022 г.

№ 2354-па

Об утверждении карт – планов территорий кадастровых кварталов

В соответствии со статьей 42.10. Федерального закона от 24 июля 2007 года № 221-ФЗ «О кадастровой деятельности», распоряжением администрации Губкинского городского округа от 22 июня 2022 года № 316-ра «О проведении комплексных кадастровых работ на территории Губкинского городского округа», с учетом протоколов заседаний и заключения согласительной комиссии по согласованию местоположения границ земельных участков при выполнении комплексных кадастровых работ на территории Губкинского городского округа, созданной распоряжением администрации Губкинского городского округа от 22 июня 2017 года № 343-ра «О создании согласительной комиссии по согласованию местоположения границ земельных участков при выполнении комплексных кадастровых работ на территории Губкинского городского округа» администрация Губкинского городского округа

ПОСТАНОВЛЯЕТ:

1. Утвердить карты - планы территорий кадастровых кварталов, расположенных в границах Губкинского городского округа Белгородской области, подготовленные в результате выполнения комплексных кадастровых работ, с учетными номерами:

- 31:03:0810002 (приложение № 1);
- 31:03:0810003 (приложение № 2);
- 31:03:0810004 (приложение № 3);
- 31:04:0604003 (приложение № 4);
- 31:04:0604004 (приложение № 5);
- 31:04:0604005 (приложение № 6).

2. Комитету по управлению муниципальной собственностью администрации Губкинского городского округа (Викторова О.В.) обеспечить в

строительства, полученных в результате выполнения комплексных кадастровых работ.

3. Опубликовать постановление в средствах массовой информации.

4. Контроль за исполнением постановления возложить на председателя комитета по управлению муниципальной собственностью администрации Губкинского городского округа Викторову О.В.

**Глава администрации
Губкинского городского округа**



М.А. Лобазнов

постановлением администрации
Губкинского городского округа от
"11" ноября 2022г. № 0854-74



Масштаб 1:4500

Условные обозначения


- Часть границы, местоположение которой определено при выполнении кадастровых работ
- :11 - Кадастровый номер земельного участка
- :290 - Кадастровый номер здания
- Часть границы, сведения ЕГРН о которой позволяют однозначно определить ее положение на местности
- Часть контура, образованного проекцией вновь образованного наземного конструктивного элемента здания, сооружения, объекта незавершенного строительства
- Часть контура, образованного проекцией существующего в ЕГРН наземного конструктивного элемента здания, сооружения, объекта незавершенного строительства
- Граница кадастрового квартала
- Граница населенного пункта
- Граница зоны с особыми условиями
- :31:03:0810002 - Номер кадастрового квартала

Карта-план территории кадастрового квартала 31:03:0810003

Приложение № 2

УТВЕРЖДЕНА

постановлением администрации
Губкинского городского округа от
"11" *ноября* 2022г. № *235/22*

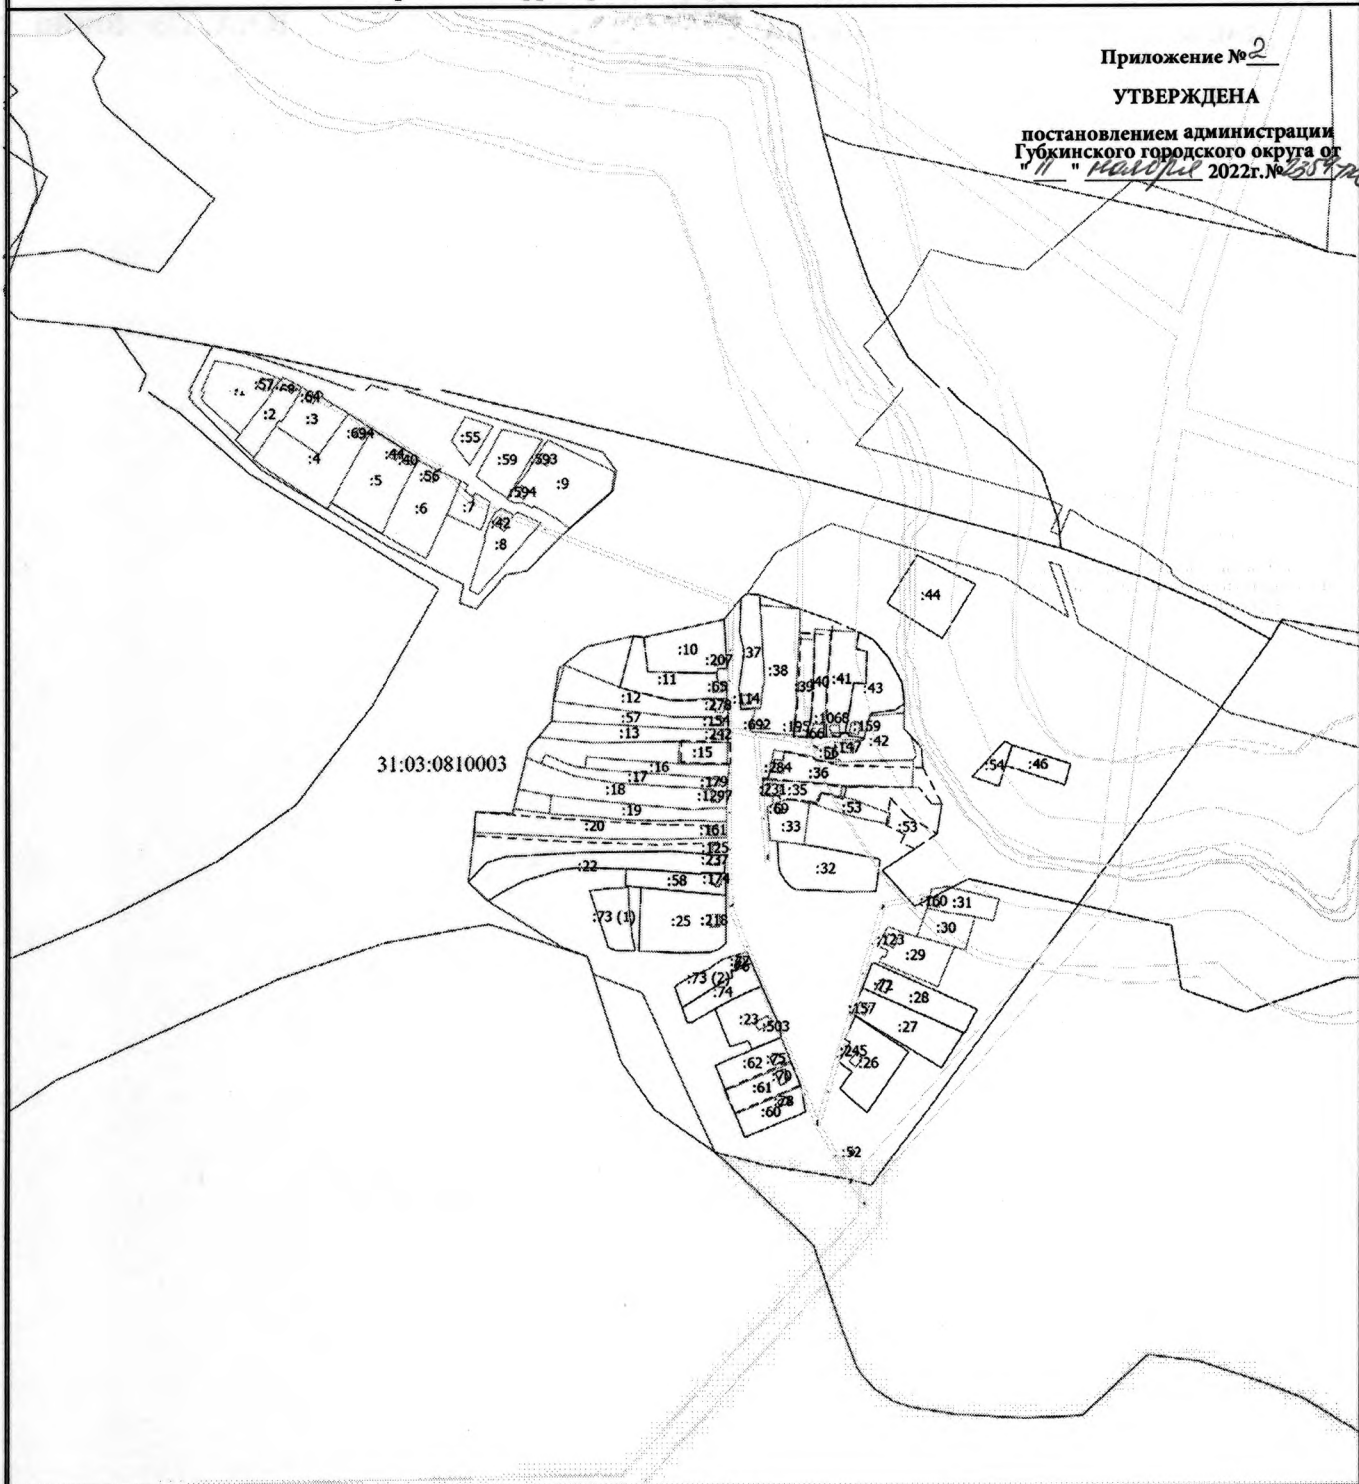

Масштаб 1:5000

Условные обозначения

- Часть границы, местоположение которой определено при выполнении кадастровых работ
- :10 - Кадастровый номер земельного участка
- :69 - Кадастровый номер здания
- - - - - Часть границы, сведения ЕГРН о которой позволяют однозначно определить ее положение на местности
- - - - - Часть контура, образованного проекцией вновь образованного наземного конструктивного элемента здания, сооружения, объекта незавершенного строительства
- - - - - Часть контура, образованного проекцией существующего в ЕГРН наземного конструктивного элемента здания, сооружения, объекта незавершенного строительства
- - - - - Граница кадастрового квартала
- - - - - Граница населенного пункта
- - - - - Граница зоны с особыми условиями
- 31:03:0810003 - Номер кадастрового квартала

Карта-план территории кадастрового квартала 31:03:0810004

Приложение № 3

УТВЕРЖДЕНА

постановлением администрации
Губкинского городского округа от
"11" ноября 2022г. № 2554-79



Масштаб 1:4500

Условные обозначения

- Часть границы, местоположение которой определено при выполнении кадастровых работ
- :10 - Кадастровый номер земельного участка
- :190 - Кадастровый номер здания
- Часть границы, сведения ЕГРН о которой позволяют однозначно определить ее положение на местности
- Часть контура, образованного проекцией вновь образованного наземного конструктивного элемента здания, сооружения, объекта незавершенного строительства
- Часть контура, образованного проекцией существующего в ЕГРН наземного конструктивного элемента здания, сооружения, объекта незавершенного строительства
- Граница кадастрового квартала
- Граница зоны с особыми условиями
- - - - - Часть контура, прекращающего свое существование
- 31:03:0810004 - Номер кадастрового квартала
- - - - - Граница населенного пункта

Карта-план территории кадастрового квартала 31:04:0604003

Приложение № 4
УТВЕРЖДЕНА

постановлением администрации
Губкинского городского округа от
"11" ноября 2022г. № 2354/м



Масштаб 1:2000

Условные обозначения

- Часть границы, местоположение которой определено при выполнении кадастровых работ
- - Характерная точка границы земельного участка, сведения ЕГРН о которой соответствуют требованиям, установленным в соответствии с частью 13 статьи 22 Федерального закона от 13 июля 2015 г. N 218-ФЗ "О государственной регистрации недвижимости"
- :1 - Кадастровый номер земельного участка
- :53 - Кадастровый номер здания
- Часть границы, сведения ЕГРН о которой позволяют однозначно определить ее положение на местности
- Часть контура, образованного проекцией вновь образованного наземного конструктивного элемента здания
- Часть контура, образованного проекцией существующего в ЕГРН наземного конструктивного элемента здания, сооружения, объекта незавершенного строительства
- Граница кадастрового квартала
- Граница зоны с особыми условиями
- Часть контура, прекращающего свое существование
- 31:04:0604003 - Номер кадастрового квартала

Карта-план территории кадастрового квартала 31:04:0604004

Приложение № 5
УТВЕРЖДЕНА

постановлением администрации
Губкинского городского округа от
"11" каб.оп.л. 2022г. № 2354



31:04:0604004

Масштаб 1:2000


Условные обозначения

- Часть границы, местоположение которой определено при выполнении кадастровых работ
- :52E - Кадастровый номер земельного участка
- :1795 - Кадастровый номер здания
- Часть границы, сведения ЕГРН о которой позволяют однозначно определить ее положение на местности
- Часть контура, образованного проекцией вновь образованного наземного конструктивного элемента здания
- Часть контура, образованного проекцией существующего в ЕГРН наземного конструктивного элемента здания, сооружения, объекта незавершенного строительства
- Граница кадастрового квартала
- Граница зоны с особыми условиями
- Часть контура, прекращающего свое существование
- 31:04:0604004 - Номер кадастрового квартала

Карта-план территории кадастрового квартала 31:04:0604005

Приложение №6
УТВЕРЖДЕНА

постановлением администрации
Губкинского городского округа от
"11" *ноября* 2022г. № *2357/н*

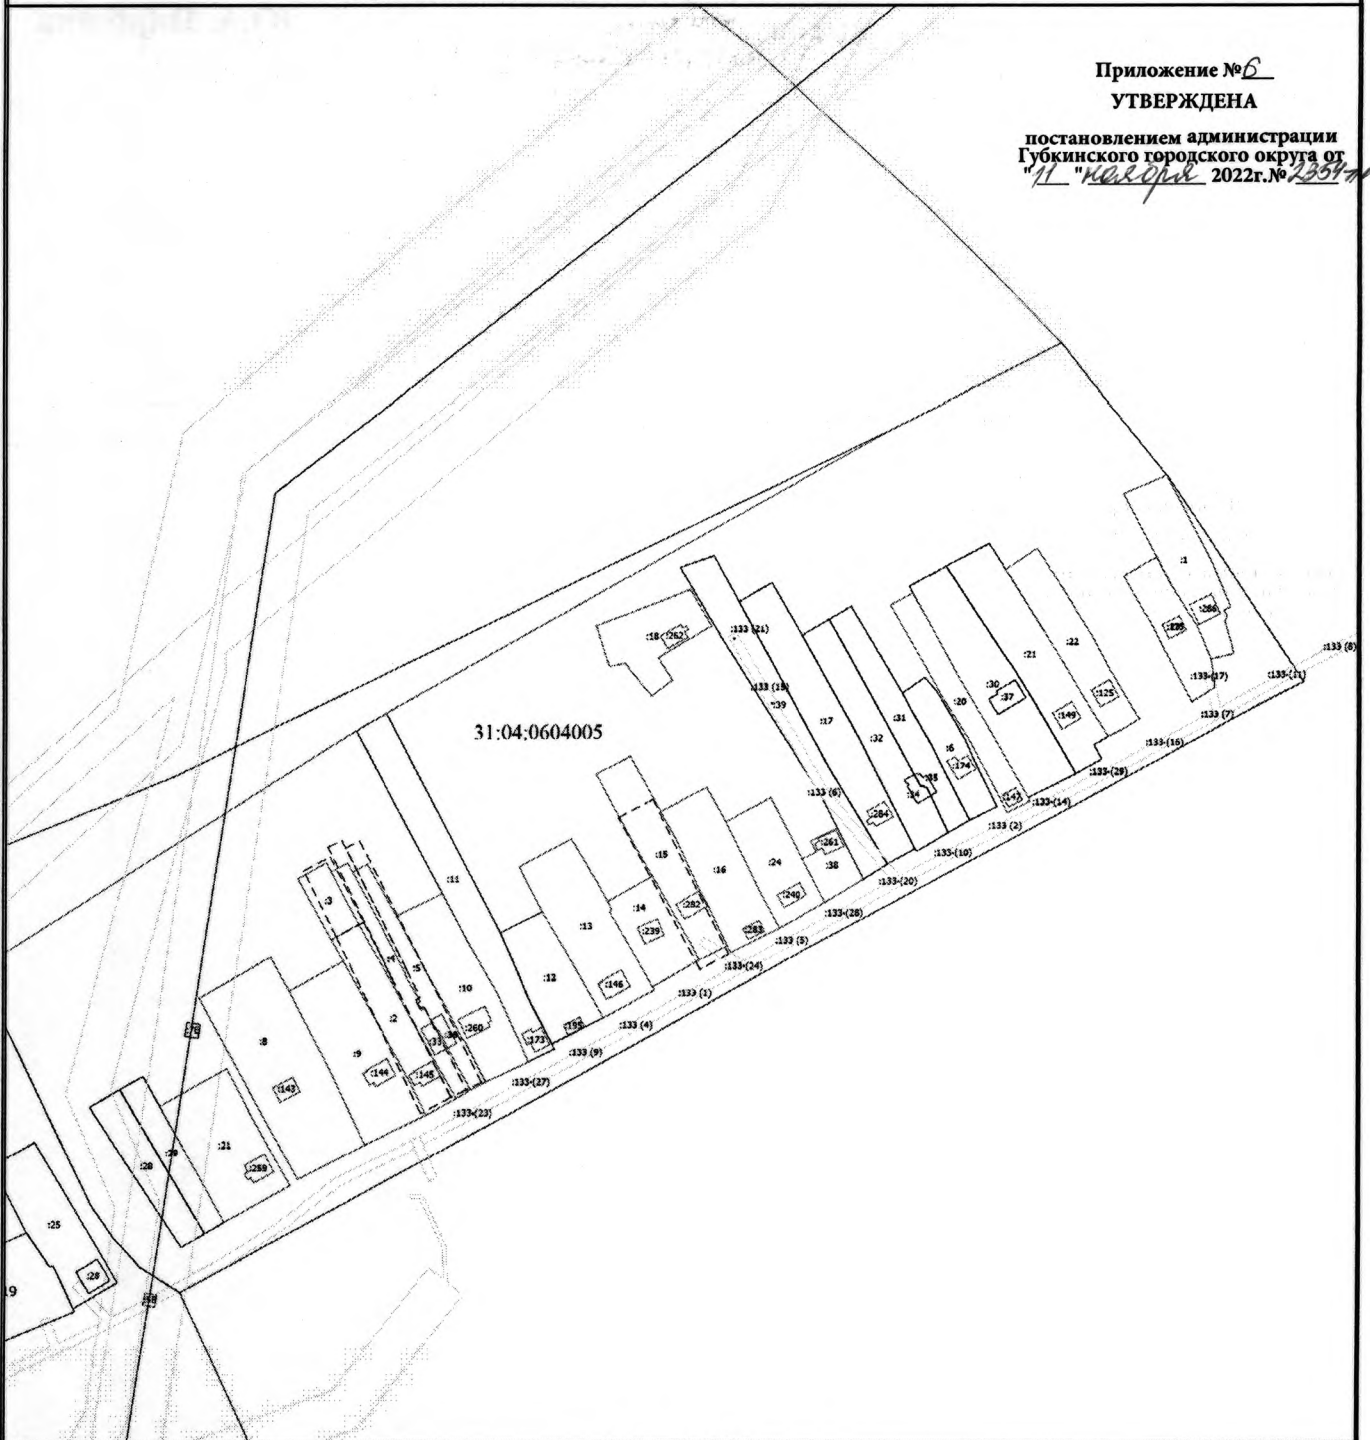

Масштаб 1:2500

Условные обозначения

- Часть границы, местоположение которой определено при выполнении кадастровых работ
- :7E - Кадастровый номер земельного участка
- :34 - Кадастровый номер здания
- Часть границы, сведения ЕГРН о которой позволяют однозначно определить ее положение на местности
- Часть контура, образованного проекцией вновь образованного наземного конструктивного элемента здания
- Граница кадастрового квартала
- Граница зоны с особыми условиями
- Часть контура, прекращающего свое существование
- 31:04:0604005 - Номер кадастрового квартала
- Граница населенного пункта