



ГУБКИНСКИЙ ГОРОДСКОЙ ОКРУГ  
БЕЛГОРОДСКОЙ ОБЛАСТИ

## АДМИНИСТРАЦИЯ ГУБКИНСКОГО ГОРОДСКОГО ОКРУГА

### РАСПОРЯЖЕНИЕ

Губкин

“ 18 ” декабря 2020 г.

№ 966-рп

#### **Об утверждении карт - планов территорий кадастровых кварталов**

В соответствии со статьей 42.10. Федерального закона от 24 июля 2007 года № 221-ФЗ «О кадастровой деятельности», распоряжением администрации Губкинского городского округа от 10 января 2020 года № 2-ра «О проведении комплексных кадастровых работ на территории Губкинского городского округа», с учетом протоколов заседаний и заключения согласительной комиссии по согласованию местоположения границ земельных участков при выполнении комплексных кадастровых работ на территории Губкинского городского округа, созданной распоряжением администрации Губкинского городского округа от 22 июня 2017 года № 343-ра:

1. Утвердить карты - планы территорий кадастровых кварталов с учетными номерами: 31:03:2006001, 31:03:2006002, 31:03:2006003, 31:03:2006004, 31:03:2006005, 31:03:2006006, 31:03:2006007, 31:03:2006008, 31:03:2006009, расположенных в границах Губкинского городского округа Белгородской области, подготовленные в результате выполнения комплексных кадастровых работ.

2. Комитету по управлению муниципальной собственностью администрации Губкинского городского округа (Викторова О.В.) обеспечить в установленном действующим законодательством порядке внесение в Единый государственный реестр недвижимости сведений о земельных участках и местоположении на них зданий, сооружений, объектов незавершенного строительства, полученных в результате выполнения комплексных кадастровых работ.

3. Опубликовать распоряжение в средствах массовой информации.

4. Контроль за исполнением распоряжения возложить на первого заместителя главы администрации по строительству, жилищно-коммунальному хозяйству и системам жизнеобеспечения Котенева А.М.

**Глава администрации  
Губкинского городского округа**



**А.П. Гаевой**

# Карта-план территории кадастрового квартала 31:03:2006001

Утверждена  
распоряжением администрации  
Губкинского городского округа  
от "18" декабря 2020 г. № 966р



Масштаб 1:3500

- Вновь образованная часть границы, сведения о которой достаточны для определения ее местоположения
- :5 Кадастровый номер земельного участка
- :30 Уточняемый земельный участок
- :241 Кадастровый номер здания
- Существующая часть границы, имеющиеся в ЕГРН сведения о которой достаточны для определения ее местоположения
- Часть контура, образованного проекцией вновь образованного наземного конструктивного элемента здания, сооружения, объекта незавершенного строительства
- Часть контура, образованного проекцией существующего наземного конструктивного элемента здания, сооружения, объекта незавершенного строительства
- Граница зоны с особыми условиями
- Граница кадастрового квартала
- Часть контура, образованного проекцией существующего наземного конструктивного элемента здания, сооружения, объекта незавершенного строительства
- 31:03:2006001 Номер кадастрового квартала
- Граница населенного пункта

Карта-план территории кадастрового квартала 31:03:20( 02

Утверждена  
распоряжением администрации  
Губкинского городского округа  
от "18" декабря 2020 г. № 966/р



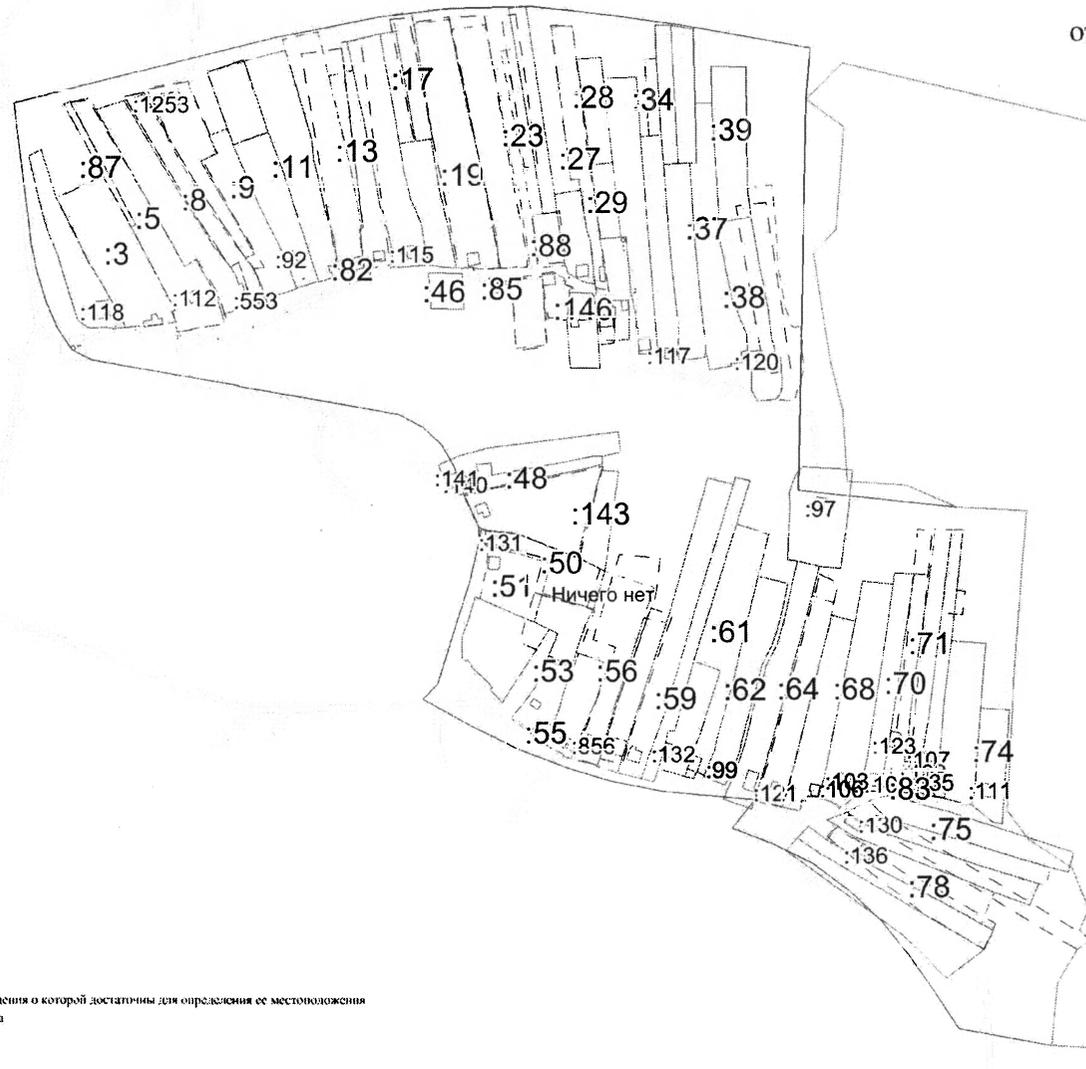
Условные обозначения

- вновь образованная часть границы, сведения о которой достаточны для определения ее местоположения
- 5 - Кадастровый номер земельного участка
- 29 - Уточняемый земельный участок
- 243 - Кадастровый номер здания
- Существующая часть границы, имеющаяся в ЕГРН сведения о которой достаточны для определения ее местоположения
- Часть контура, образованного проекцией вновь образованного наземного конструктивного элемента здания, сооружения, объекта незавершенного строительства
- Часть контура, образованного проекцией существующего наземного конструктивного элемента здания, сооружения, объекта незавершенного строительства
- Граница зоны с особыми условиями
- Граница кадастрового квартала
- Часть границы земельного участка, прекращающего свое существование
- 31:03:2006012 - Номер кадастрового квартала
- Граница населенного пункта

 
 
Масштаб 1:6000

Карта-план территории кадастрового квартала 31:03:2006003

Утверждена  
 распоряжением администрации  
 Губкинского городского округа  
 от "18" декабря 2020 г. № 46/20



Условные обозначения

-  - вновь образованная часть границы, сведения о которой достаточны для определения ее местоположения
-  :5 - кадастровый номер земельного участка
-  :29 - уточняемый земельный участок
-  :243 - кадастровый номер здания
-  - существующая часть границы, имеющейся в ЕГРН сведения о которой достаточны для определения ее местоположения
-  - часть контура, образованного проекцией вновь образованного наземного конструктивного элемента здания, сооружения, объекта незавершенного строительства
-  - часть контура, образованного проекцией существующего наземного конструктивного элемента здания, сооружения, объекта незавершенного строительства
-  - граница зоны с особыми условиями
-  31:03:2006003 - номер кадастрового квартала
-  - граница населенного пункта

Масштаб 1:6000

# Карта-план территории кадастрового квартала 31:03:2006004

Утверждена  
 распоряжением администрации  
 Губкинского городского округа  
 от 18 декабря 2020 г. № 266/20



**Условные обозначения**

- Вновь образованная часть границы, сведения о которой достаточны для определения ее местоположения
- :5 - Кадастровый номер земельного участка
- :29 - Уточняемый земельный участок
- :243 - Кадастровый номер здания
- Существующая часть границы, имеющаяся в ЕГРН сведения о которой достаточны для определения ее местоположения
- Часть контура, образованного проекцией вновь образованного наземного конструктивного элемента здания, сооружения, объекта незавершенного строительства
- Часть контура, образованного проекцией существующего наземного конструктивного элемента здания, сооружения, объекта незавершенного строительства
- Граница зоны с особыми условиями
- Граница кадастрового квартала
- Часть границы земельного участка, прекращающего свое существование
- 31.03.2006012 - Номер кадастрового квартала
- Граница населенного пункта

Карта-план территории кадастрового квартала 31:03:2006005

Утверждена  
 распоряжением администрации  
 Губкинского городского округа  
 от "18" декабря 2020г. № 96670



УСЛОВНЫЕ ОБОЗНАЧЕНИЯ:

- Вновь образованная часть границы, сведения о которой достаточны для определения ее местоположения
- :7 Кадастровый номер земельного участка
- :113 Уточняемый земельный участок
- :98 Кадастровый номер здания
- Существующая часть границы, имеющиеся в ЕГРН сведения о которой достаточны для определения ее местоположения
- Часть контура, образованного проекцией вновь образованного паземного конструктивного элемента здания, сооружения, объекта незавершенного строительства
- Часть контура, образованного проекцией вновь образованного паземного конструктивного элемента здания, сооружения, объекта незавершенного строительства
- Граница зоны с особыми условиями
- Граница кадастрового квартала
- Часть границы земельного участка, прекращающего свое существование
- 31:03:2006009 Номер кадастрового квартала
- Граница наследного пункта

# Карта-план территории кадастрового квартала 03:2006006

Утверждена  
 распоряжением администрации  
 Губкинского городского округа  
 от "18" *сентября* 2020 г. № *966/рп*



**Условные обозначения**

- Вновь образованная часть границы, сведения о которой достаточны для определения ее местоположения
- Кадастровый номер земельного участка
- Уточняемый земельный участок
- Кадастровый номер здания
- Существующая часть границы, имеющиеся в ЕГРН сведения о которой достаточны для определения ее местоположения
- Часть контура, образованного проекцией вновь образованного или существующего конструктивного элемента здания, сооружения, объекта незавершенного строительства
- Часть контура, образованного проекцией существующего или существующего конструктивного элемента здания, сооружения, объекта незавершенного строительства
- Граница зоны с особыми условиями
- Граница кадастрового квартала
- Часть границы земельного участка, прекращающего свое существование
- Номер кадастрового квартала
- Граница населенного пункта

# Карта-план территории кадастрового квартала 31:03:2006007

Утверждена  
распоряжением администрации  
Гуркинского городского округа  
от "18" декабря 2020г. № 966 р.с.



## Условные обозначения

- Вновь образованная часть границы, сведения о которой достаточны для определения ее местоположения
- :5 - Кадастровый номер земельного участка
- :29 - Уточняемый земельный участок
- :243 - Кадастровый номер здания
- Существующая часть границы, имеющиеся в ЕГРН сведения о которой достаточны для определения ее местоположения
- Часть контура, образованного проекцией вновь образованного наземного конструктивного элемента здания, сооружения, объекта незавершенного строительства
- Часть контура, образованного проекцией существующего наземного конструктивного элемента здания, сооружения, объекта незавершенного строительства
- Граница зоны с особыми условиями
- Граница кадастрового квартала
- Часть границы земельного участка, прекращающего свое существование
- 31.03:2006012 - Номер кадастрового квартала
- Граница населенного пункта

Масштаб 1:1600

# Карта-план территории кадастрового квартала 31:03:2006008

Утверждена  
распоряжением администрации  
Губкинского городского округа  
от "18" *указовья* 2020 г. № *966-ра*



## Условные обозначения

- Вновь образованная часть границы, сведения о которой достаточны для определения ее местоположения
- Кадастровый номер земельного участка
- Уточняемый земельный участок
- Кадастровый номер здания
- Существующая часть границы, имеющаяся в ЕГРН сведения о которой достаточны для определения ее местоположения
- Часть контура, образованного проекцией вновь образованного наземного конструктивного элемента здания, сооружения, объекта незавершенного строительства
- Часть контура, образованного проекцией существующего наземного конструктивного элемента здания, сооружения, объекта незавершенного строительства
- Граница зоны с особыми условиями
- Граница кадастрового квартала
- Часть границы земельного участка, прекращающего свое существование
- Номер кадастрового квартала
- Граница населенного пункта

Масштаб 1:2000

Карта-план территории кадастрового квартала 31:03:2006009

Утверждена  
 распоряжением администрации  
 Губкинского городского округа  
 от "18" декабря 2020г. № 9667.2



Масштаб 1:5000

УСЛОВНЫЕ ОБОЗНАЧЕНИЯ:

- Вновь образованная часть границы, сведения о которой достаточны для определения ее местоположения
- :7 Кадастровый номер земельного участка
- .113 Уточненный земельный участок
- :98 Кадастровый номер здания
- Существующая часть границы, имеющаяся в ЕГРН сведения о которой достаточны для определения ее местоположения
- Часть контура, образованного проекцией вновь образованного наземного конструктивного элемента здания, сооружения, объекта незавершенного строительства
- Часть контура, образованного проекцией существующего наземного конструктивного элемента здания, сооружения, объекта незавершенного строительства
- Граница зоны с особыми условиями
- Граница кадастрового квартала
- Часть границы земельного участка, прекращающего свое существование
- 31:03:2006009 Номер кадастрового квартала
- Граница наделенного пункта