



ГУБКИНСКИЙ ГОРОДСКОЙ ОКРУГ
БЕЛГОРОДСКОЙ ОБЛАСТИ

АДМИНИСТРАЦИЯ ГУБКИНСКОГО ГОРОДСКОГО ОКРУГА

РАСПОРЯЖЕНИЕ

Губкин

« 29 » мая 2022 г.

№ 424-рo

Об утверждении карт – планов территорий кадастровых кварталов

В соответствии со статьей 42.10. Федерального закона от 24 июля 2007 года № 221-ФЗ «О кадастровой деятельности», распоряжением администрации Губкинского городского округа от 20 января 2022 года № 16-ра «О проведении комплексных кадастровых работ на территории Губкинского городского округа», с учетом протоколов заседаний и заключения согласительной комиссии по согласованию местоположения границ земельных участков при выполнении комплексных кадастровых работ на территории Губкинского городского округа, созданной распоряжением администрации Губкинского городского округа от 22 июня 2017 года № 343-ра «О создании согласительной комиссии по согласованию местоположения границ земельных участков при выполнении комплексных кадастровых работ на территории Губкинского городского округа»:

1. Утвердить карты - планы территорий кадастровых кварталов, расположенных в границах г. Губкина Белгородской области, подготовленные в результате выполнения комплексных кадастровых работ, с учетными номерами:

- 31:04:0102007 (приложение № 1);
- 31:04:0202004 (приложение № 2);
- 31:04:0202005 (приложение № 3);
- 31:04:0202006 (приложение № 4);
- 31:04:0402006 (приложение № 5);
- 31:04:0403001 (приложение № 6);
- 31:04:0405003 (приложение № 7).

2. Комитету по управлению муниципальной собственностью администрации Губкинского городского округа (Викторова О.В.) обеспечить в установленном действующим законодательством порядке внесение в Единый государственный реестр недвижимости сведений о земельных участках и местоположении на них зданий, сооружений, объектов незавершенного

строительства, полученных в результате выполнения комплексных кадастровых работ.

3. Опубликовать распоряжение в средствах массовой информации.

4. Контроль за исполнением распоряжения возложить на председателя комитета по управлению муниципальной собственностью администрации Губкинского городского округа Викторovu O.B.


**Первый заместитель главы администрации,
руководитель аппарата администрации**



А.Н. Кулев

Карта-план территории кадастрового квартала 31:04:0102007

Приложение № 1
УТВЕРЖДЕНА
распоряжением администрации
Губкинского городского округа
от "29" июля 2022г. № 424/р

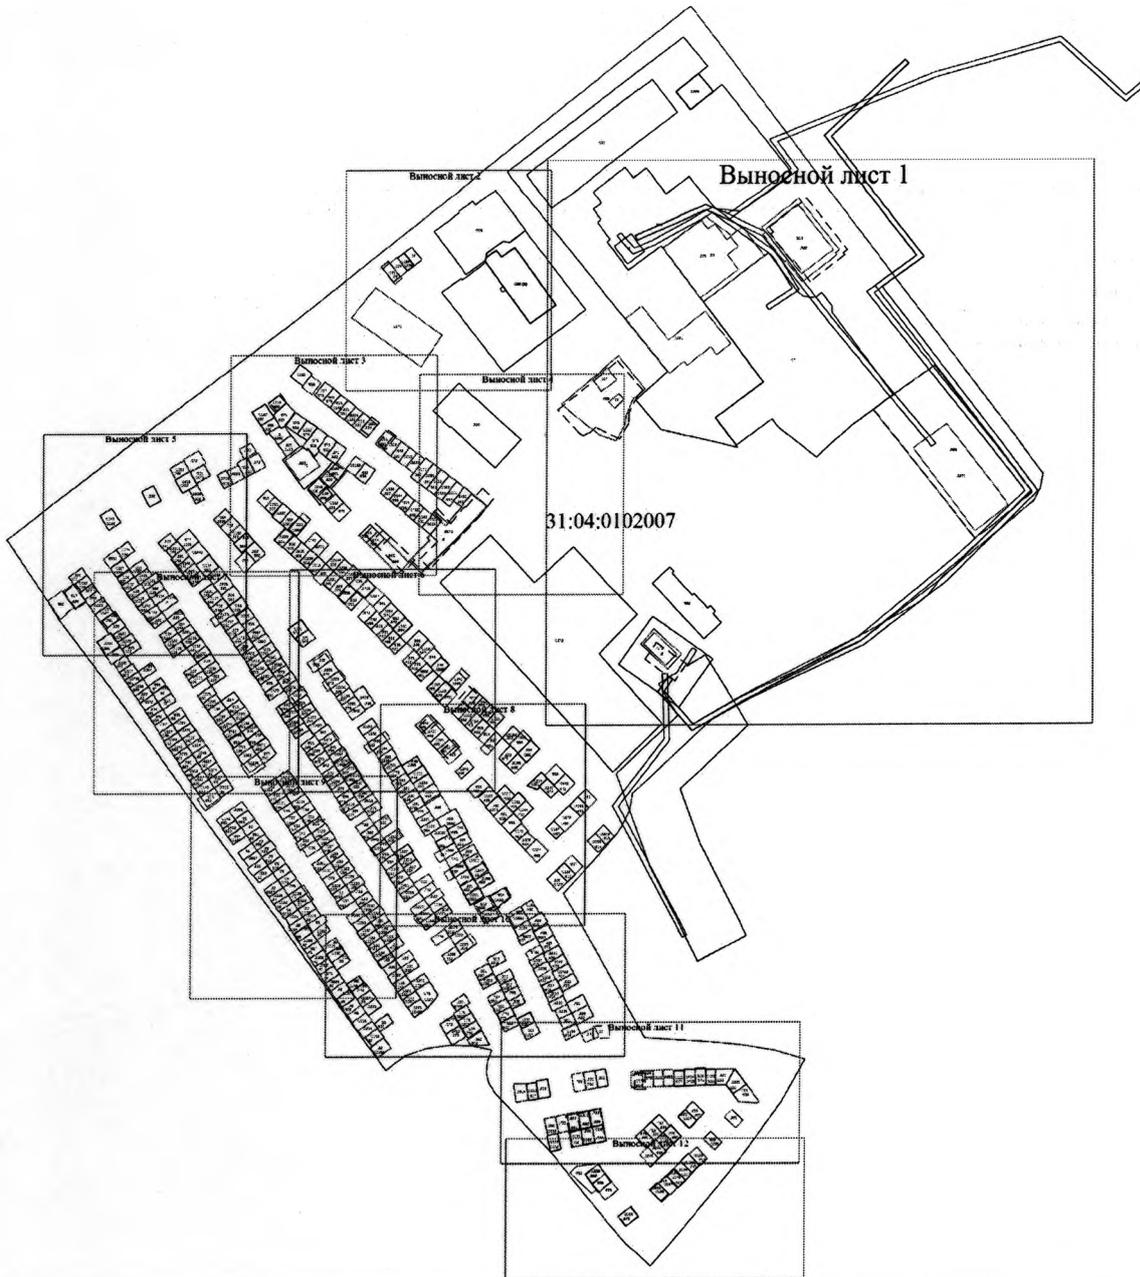


Масштаб 1:2000

Условные обозначения

- Вновь образованная часть границы, сведения о которой достаточны для определения ее местоположения
- :1 - Кадастровый номер земельного участка
- :108 - Уточняемый земельный участок
- :13287 - Кадастровый номер здания
- Существующая часть границы, имеющиеся в ЕГРН сведения о которой достаточны для определения ее местоположения
- Часть контура, образованного проекцией вновь образованного наземного конструктивного элемента здания, сооружения, объекта незавершенного строительства
- 31:04:0102007 - Номер кадастрового квартала
- Граница кадастрового квартала

Карта-план территории кадастрового квартала 31:04:0202004

Приложение № 2
 УТВЕРЖДЕНА
 распоряжением администрации
 Губкинского городского округа
 от "24" *Июль* 2022г. № *424/р*

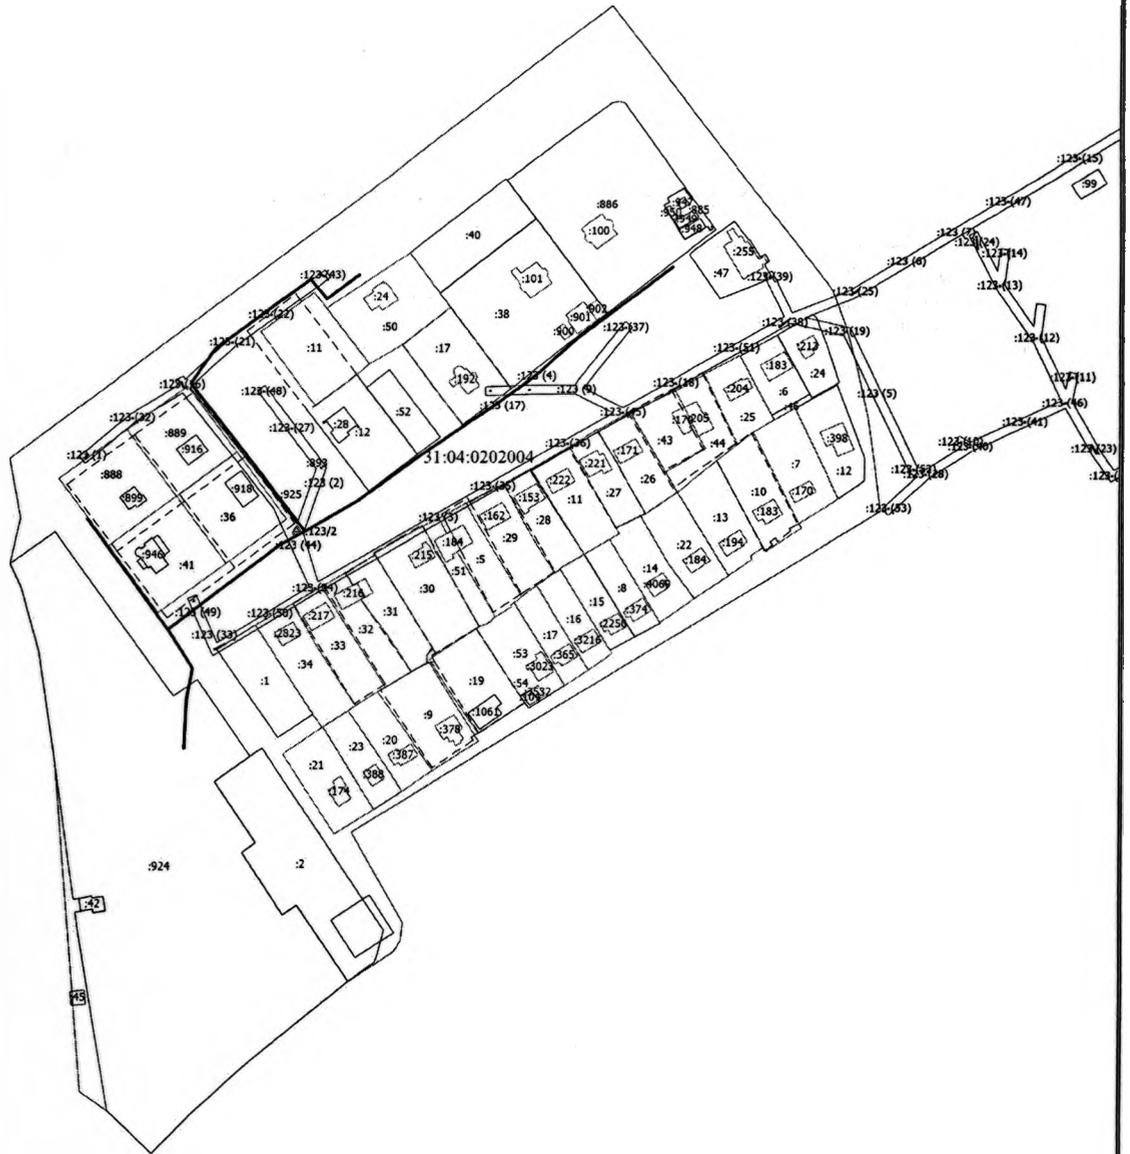

Масштаб 1:2500

Условные обозначения

- - Вновь образованная часть границы, сведения о которой достаточны для определения ее местоположения
- :1 - Кадастровый номер земельного участка
- :34 - Уточняемый земельный участок
- :1061 - Кадастровый номер здания
- - Существующая часть границы, имеющиеся в ЕГРН сведения о которой достаточны для определения ее местоположения
- - Часть контура, образованного проекцией существующего наземного конструктивного элемента здания, сооружения, объекта незавершенного строительства
- 31:04:0202004 - Номер кадастрового квартала
- - Граница кадастрового квартала

Карта-план территории кадастрового квартала 31:04:0202005

Приложение № 3

УТВЕРЖДЕНА

распоряжением администрации
Губкинского городского округа
от "10" июля 2022г. № 4247-а



Масштаб 1:2500

Условные обозначения

- Вновь образованная часть границы, сведения о которой достаточны для определения ее местоположения
- :33 - Кадастровый номер земельного участка
- :26 - Уточняемый земельный участок
- :218 - Кадастровый номер здания
- Существующая часть границы, имеющиеся в ЕГРН сведения о которой достаточны для определения ее местоположения
- Часть контура, образованного проекцией вновь образованного наземного конструктивного элемента здания, сооружения, объекта незавершенного строительства
- Часть контура, образованного проекцией существующего наземного конструктивного элемента здания, сооружения, объекта незавершенного строительства
- 31:04:0202005 - Номер кадастрового квартала
- Граница кадастрового квартала

Карта-план территории кадастрового квартала 31:04:0202006

Приложение № 4
УТВЕРЖДЕНА

распоряжением администрации
Губкинского городского округа
от "29" июля 2022г. № 4247/р



Масштаб 1:2500

Условные обозначения


- Вновь образованная часть границы, сведения о которой достаточны для определения ее местоположения
- :1 - Кадастровый номер земельного участка
- :39 - Уточняемый земельный участок
- :261 - Кадастровый номер здания
- Существующая часть границы, имеющиеся в ЕГРН сведения о которой достаточны для определения ее местоположения
- Часть контура, образованного проекцией вновь образованного наземного конструктивного элемента здания, сооружения, объекта незавершенного строительства
- 57 - Обозначение ликвидируемой характерной точки
- 31:04:0202006 - Номер кадастрового квартала
- Граница кадастрового квартала

Карта-план территории кадастрового квартала 31:04:0402006

Приложение № 5

УТВЕРЖДЕНА

распоряжением администрации
Губкинского городского округа
от "29" июля 2022г. № 424/р

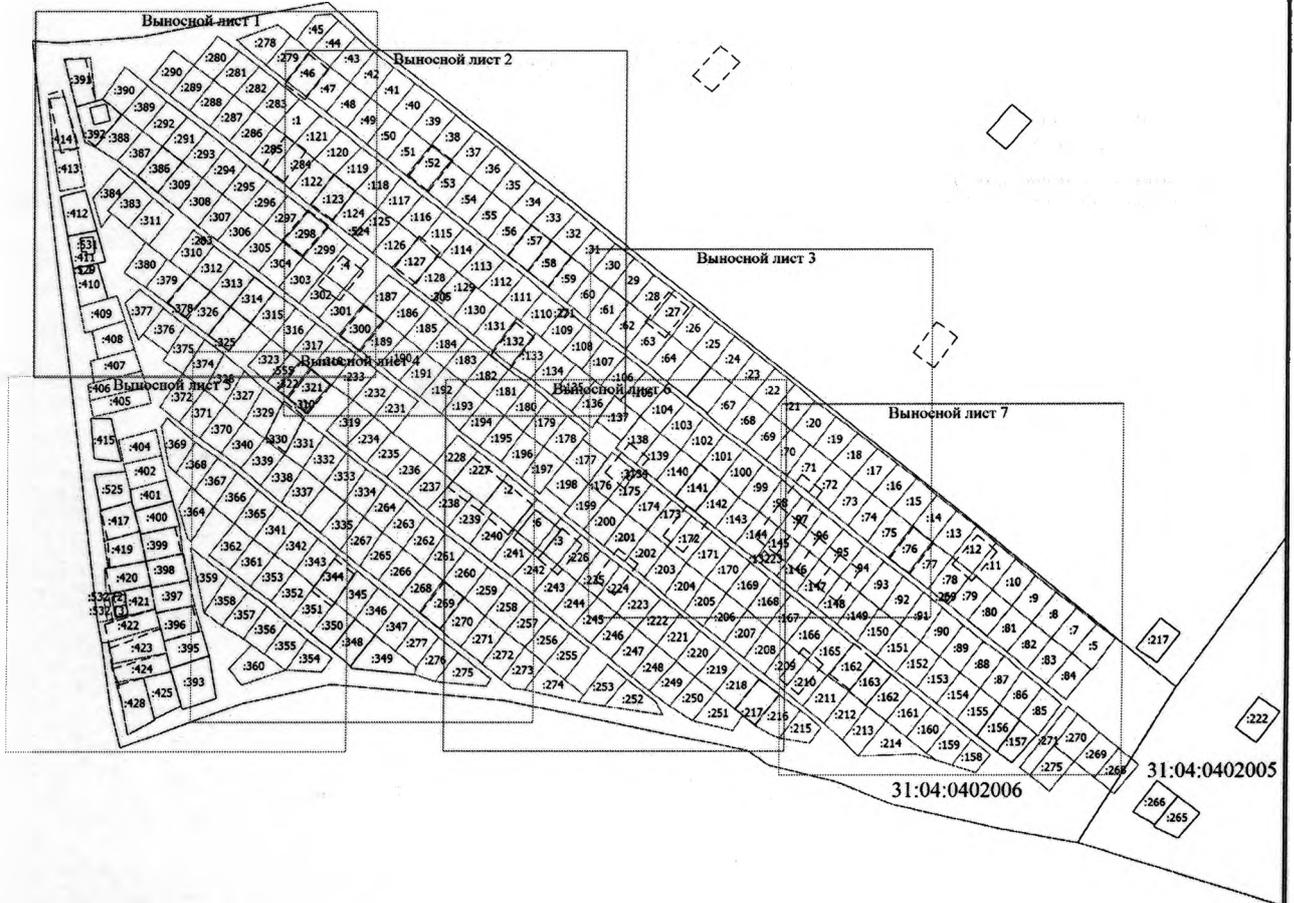

Масштаб 1:4000

Условные обозначения

- - Вновь образованная часть границы, сведения о которой достаточны для определения ее местоположения
- :1 - Кадастровый номер земельного участка
- :41 - Уточняемый земельный участок
- :526 - Кадастровый номер здания
- - Существующая часть границы, имеющиеся в ЕГРН сведения о которой достаточны для определения ее местоположения
- - Часть контура, образованного проекцией существующего наземного конструктивного элемента здания, сооружения, объекта незавершенного строительства
- - Граница кадастрового квартала
- 31:04:0402006 - Номер кадастрового квартала

Карта-план территории кадастрового квартала 31:04:0403001

Приложение № 6
 УТВЕРЖДЕНА
 распоряжением администрации
 Губкинского городского округа
 от "29" июля 2022г. № 424/р



Условные обозначения

Масштаб 1:2800


- Вновь образованная часть границы, сведения о которой достаточны для определения ее местоположения
- Уточняемый земельный участок
- Кадастровый номер здания
- Существующая часть границы, имеющаяся в ЕГРН сведения о которой достаточны для определения ее местоположения
- Часть контура, образованного проекцией вновь образованного наземного конструктивного элемента здания, сооружения, объекта незавершенного строительства
- Номер кадастрового квартала
- Граница кадастрового квартала

Карта-план территории кадастрового квартала 31:04:0405003

Приложение № 7

УТВЕРЖДЕНА

распоряжением администрации
Губкинского городского округа
от "29" июля 2022г. № 724/ра

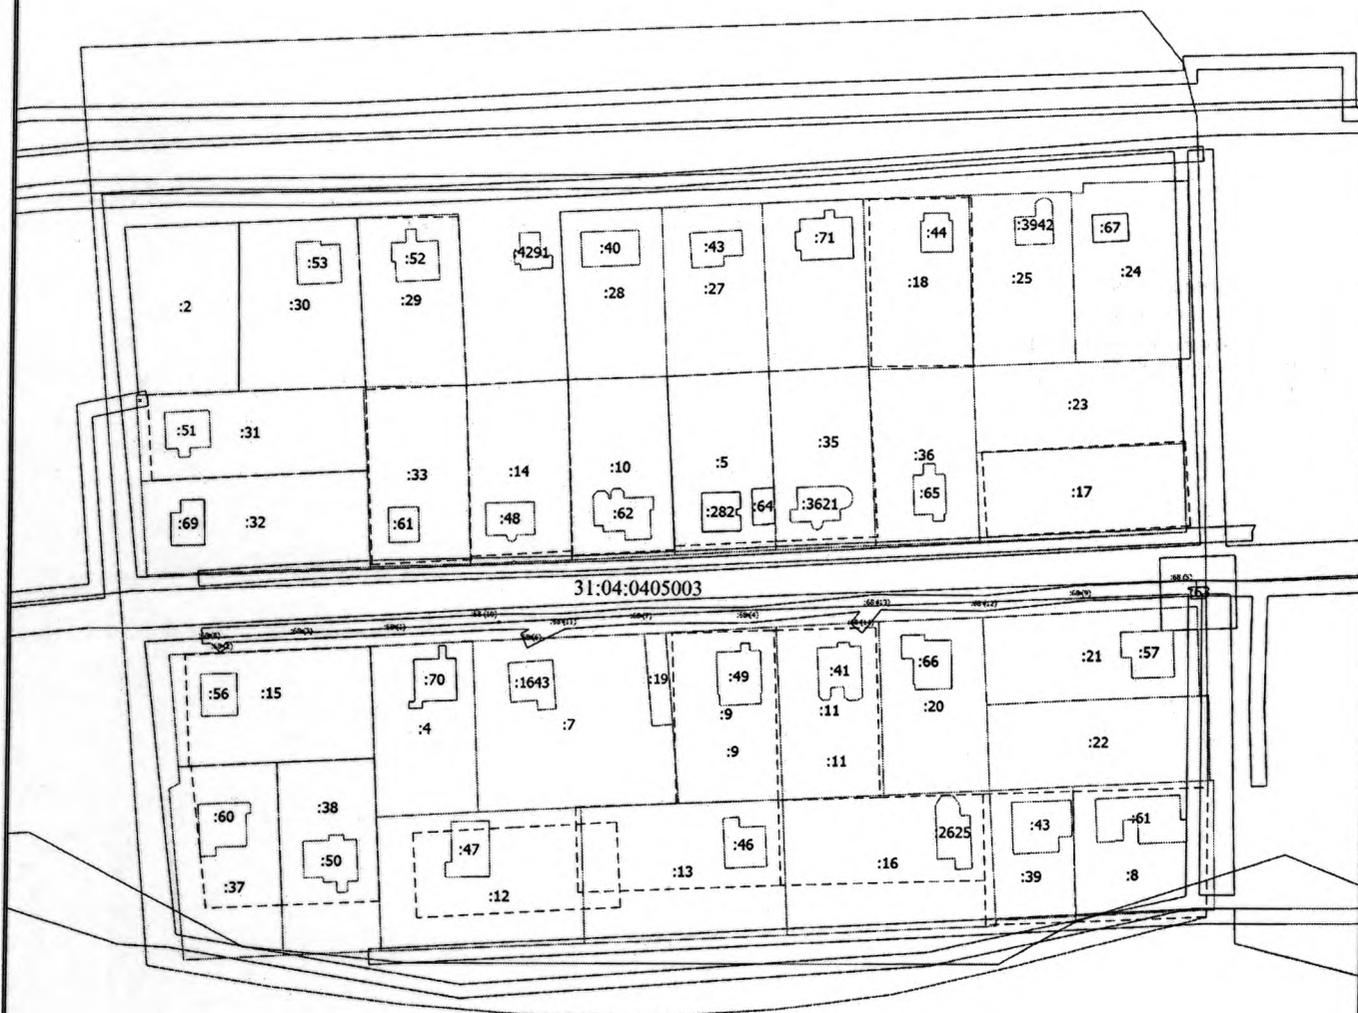

Масштаб 1:1500

Условные обозначения

- Вновь образованная часть границы, сведения о которой достаточны для определения ее местоположения
- Кадастровый номер земельного участка
- Уточняемый земельный участок
- Кадастровый номер здания
- Существующая часть границы, имеющиеся в ЕГРН сведения о которой достаточны для определения ее местоположения
- Часть контура, образованного проекцией вновь образованного наземного конструктивного элемента здания, сооружения, объекта незавершенного строительства
- Часть контура, образованного проекцией существующего наземного конструктивного элемента здания, сооружения, объекта незавершенного строительства
- Номер кадастрового квартала
- Граница кадастрового квартала