



ГУБКИНСКИЙ ГОРОДСКОЙ ОКРУГ
БЕЛГОРОДСКОЙ ОБЛАСТИ

АДМИНИСТРАЦИЯ ГУБКИНСКОГО ГОРОДСКОГО ОКРУГА

ПОСТАНОВЛЕНИЕ

Губкин

„28 „ августа 2020 г.

№ 1165-па

**О внесении изменений
в постановление администрации
Губкинского городского округа
от 25 декабря 2013 года № 3166-па**

В целях совершенствования организации дорожного движения на дорогах и улицах города Губкина, руководствуясь федеральными законами от 10 декабря 1995 года № 196-ФЗ «О безопасности дорожного движения», от 06 октября 2003 года № 131-ФЗ «Об общих принципах организации местного самоуправления в Российской Федерации», в соответствии с Уставом Губкинского городского округа Белгородской области

ПОСТАНОВЛЯЮ:

1. Внести изменения в постановление администрации Губкинского городского округа от 25 декабря 2013 года № 3166-па «Об утверждении Проекта организации дорожного движения Губкинского городского округа» (в редакции постановлений администрации от 05.08.2015 № 1577-па, от 28.12.2015 № 2563-па, от 02.03.2016 № 328-па, от 15.04.2016 № 739-па, от 18.07.2016 № 1373-па, от 26.09.2016 № 1850-па, от 10.11.2016 № 2209-па, от 09.01.2017 № 1-па, от 21.04.2017 № 605-па, от 27.07.2017 № 1157-па, от 18.09.2017 № 1425-па, от 20.11.2017 № 1798-па, от 07.12.2017 № 1897-па, от 27.12.2017 № 2005-па, от 22.03.2018 № 373-па, от 25.05.2018 № 823-па, от 26.07.2018 № 1202-па, от 07.09.2018 № 1446-па, от 23.11.2018 № 1938-па, от 11.07.2019 № 1192-па, от 15.08.2019 № 1425-па, от 05.09.2019 № 1548-па, от 26.11.2019 № 2038-па, от 30.04.2020 № 630-па):

а) в Проект организации дорожного движения на улично-дорожную сеть г. Губкин (далее - Проект), утвержденный вышеуказанным постановлением:

- в том же № 1 Проекта листы БЗ лист 16, ВЗ лист 16, Г2 лист 20, Г2 лист 24, И5 Лист 57, К0 Лист 64, К1 Лист 65, К4 Лист 68, К5 Лист 69, К6 Лист 70,

К7 Лист 71, К8 Лист 72, К15 Лист 76, Л 2 Лист 77, Л6 Лист 81, Л7 Лист 82, Л8 Лист 83, Л15 Лист 87, М15 Лист 97 изложить в редакции согласно приложениям № 1-19 к настоящему постановлению;

- в томе № 2 Проекта листы 7, 31, 33, 46, 53, 56, 57, 67, 68, 82, 87, 88, 89, 98, 99, 100, 101, 102, 103, 104 изложить в редакции согласно приложениям № 20-39 к настоящему постановлению;

б) в Проект организации дорожного движения на улично-дорожную сеть сельских населенных пунктов Губкинского городского округа (далее - Проект), утвержденный вышеуказанным постановлением:

- листы Проекта: 4 лист 59, 1 лист 87 изложить в редакции согласно приложениям № 40-41 к настоящему постановлению.

2. Управлению жилищно-коммунального комплекса и систем жизнеобеспечения (Черкасских А.Е.) обеспечить установку дорожных знаков в соответствии с настоящим постановлением.

3. Опубликовать постановление в средствах массовой информации.

4. Контроль за исполнением постановления возложить на первого заместителя главы администрации Котенева А.М. и заместителя главы администрации Котарева А.Н.


Глава администрации
Губкинского городского округа



А.П. Гаевой

Аверинский проезд

Приложение № 1
к постановлению администрации
Губкинского городского округа
от «28» августа 2020г. № 165-10

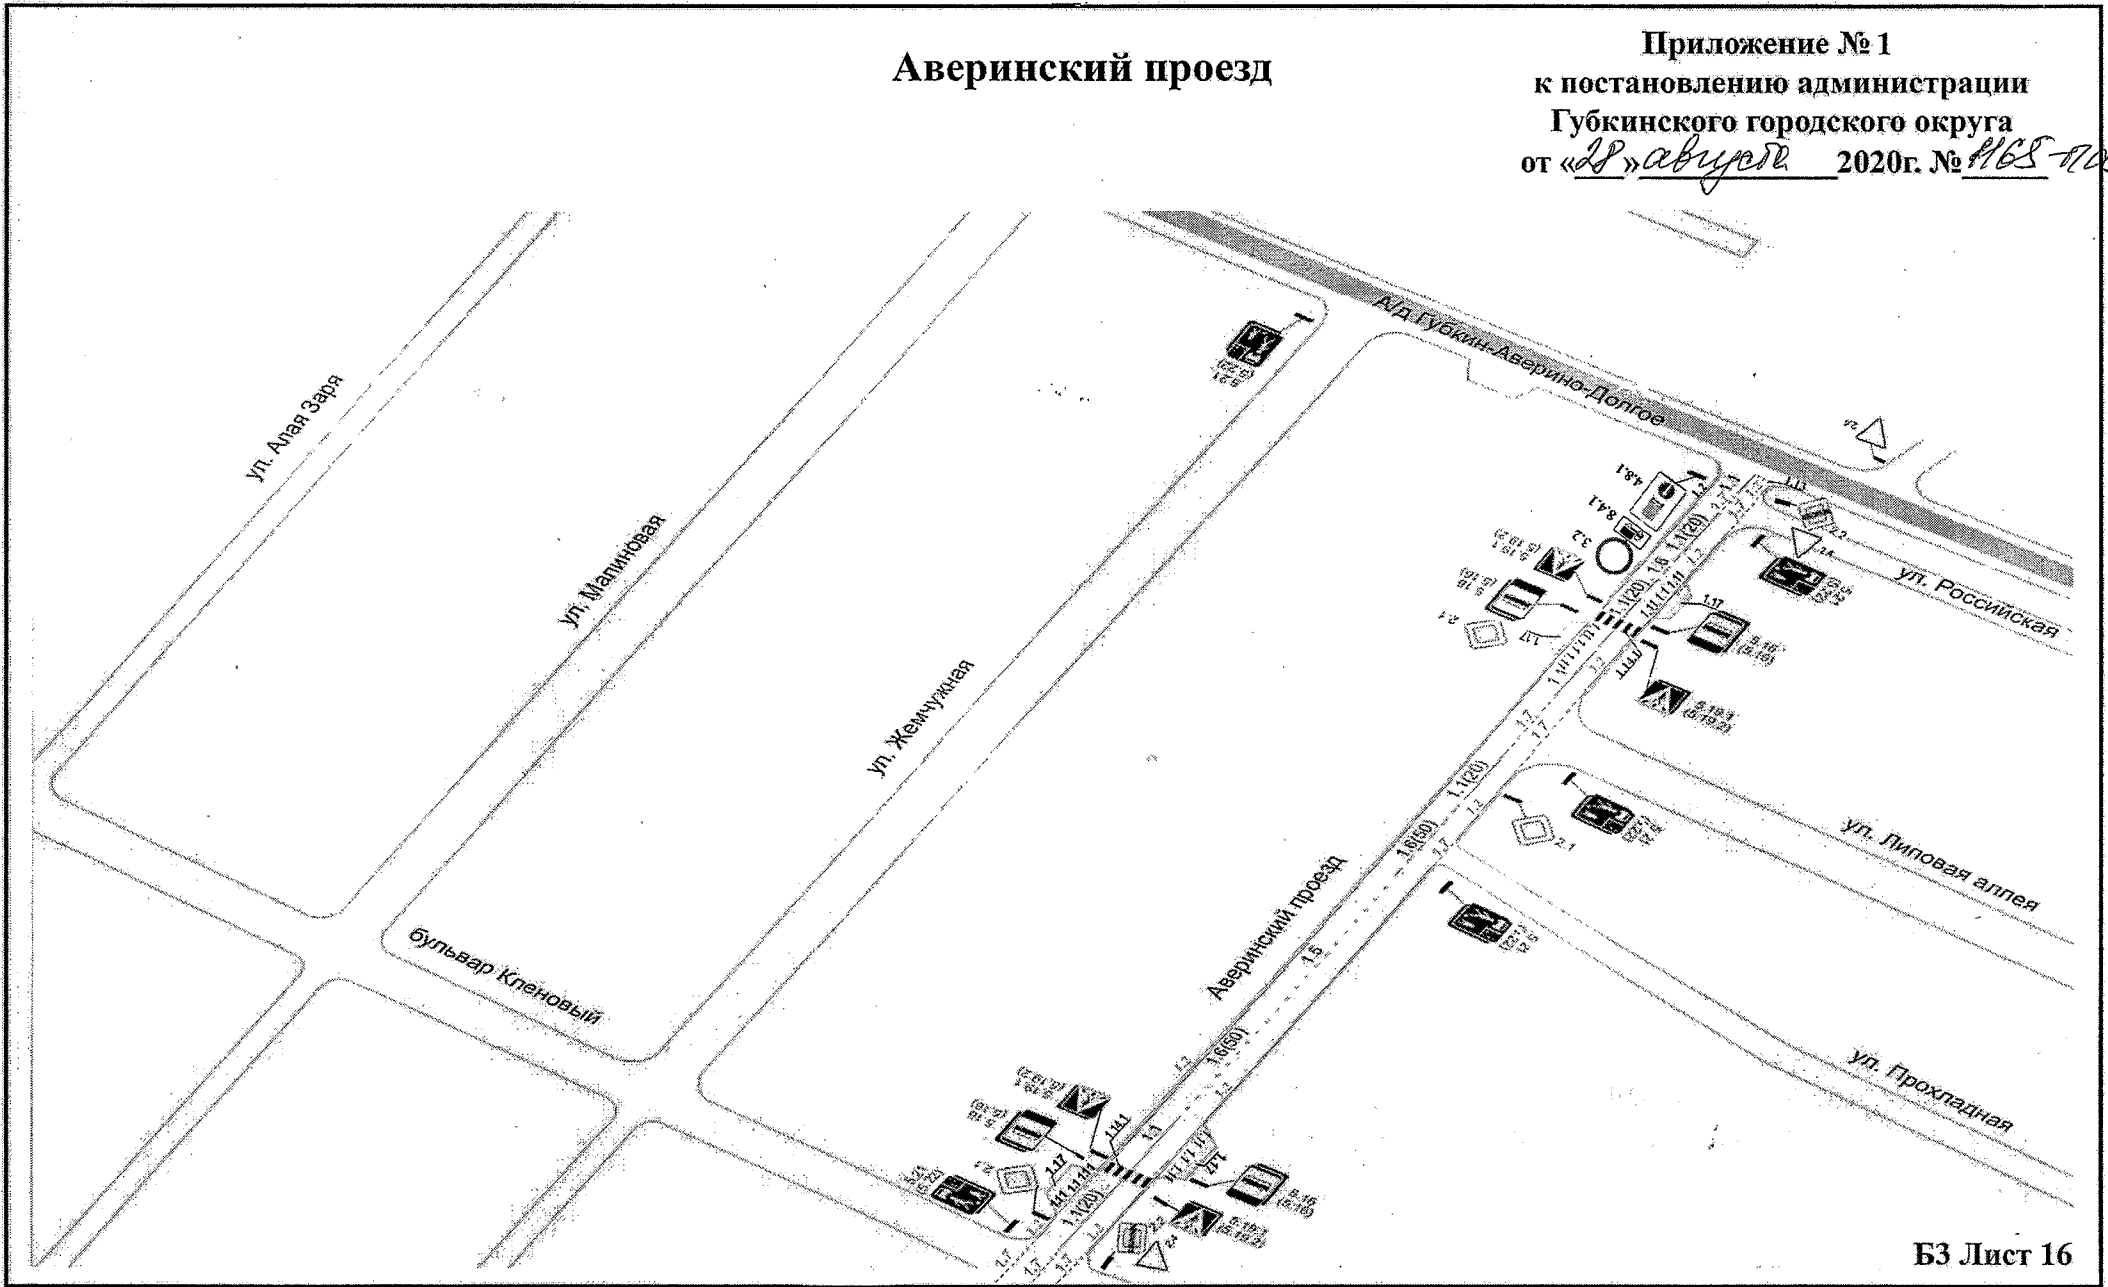


Аверинский проезд

Приложение № 2
к постановлению администрации
Губкинского городского округа
от «28» августа 2020г. № 1165-па




Приложение № 3
к постановлению администрации
Губкинского городского округа
от 28 августа 2020г. № 465-ПА

Аверинский проезд

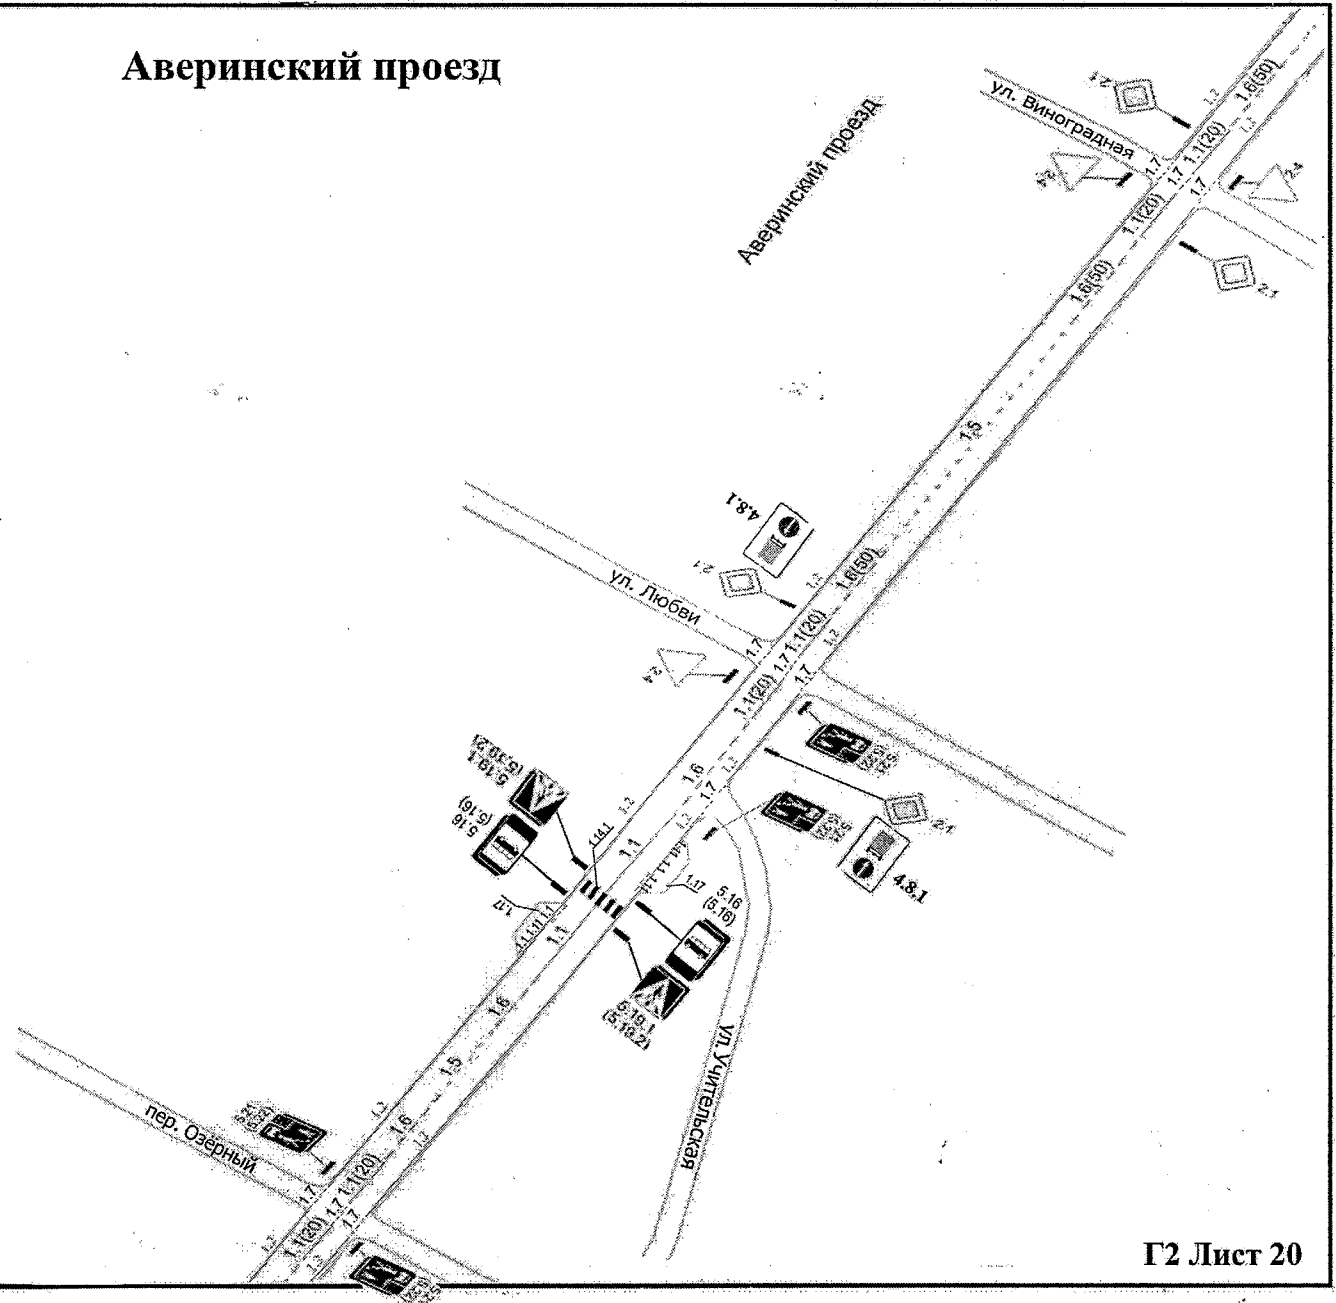


Аверинский проезд

Приложение № 4
к постановлению администрации
Губкинского городского округа
от «28» августа 2020г. № 1165/20

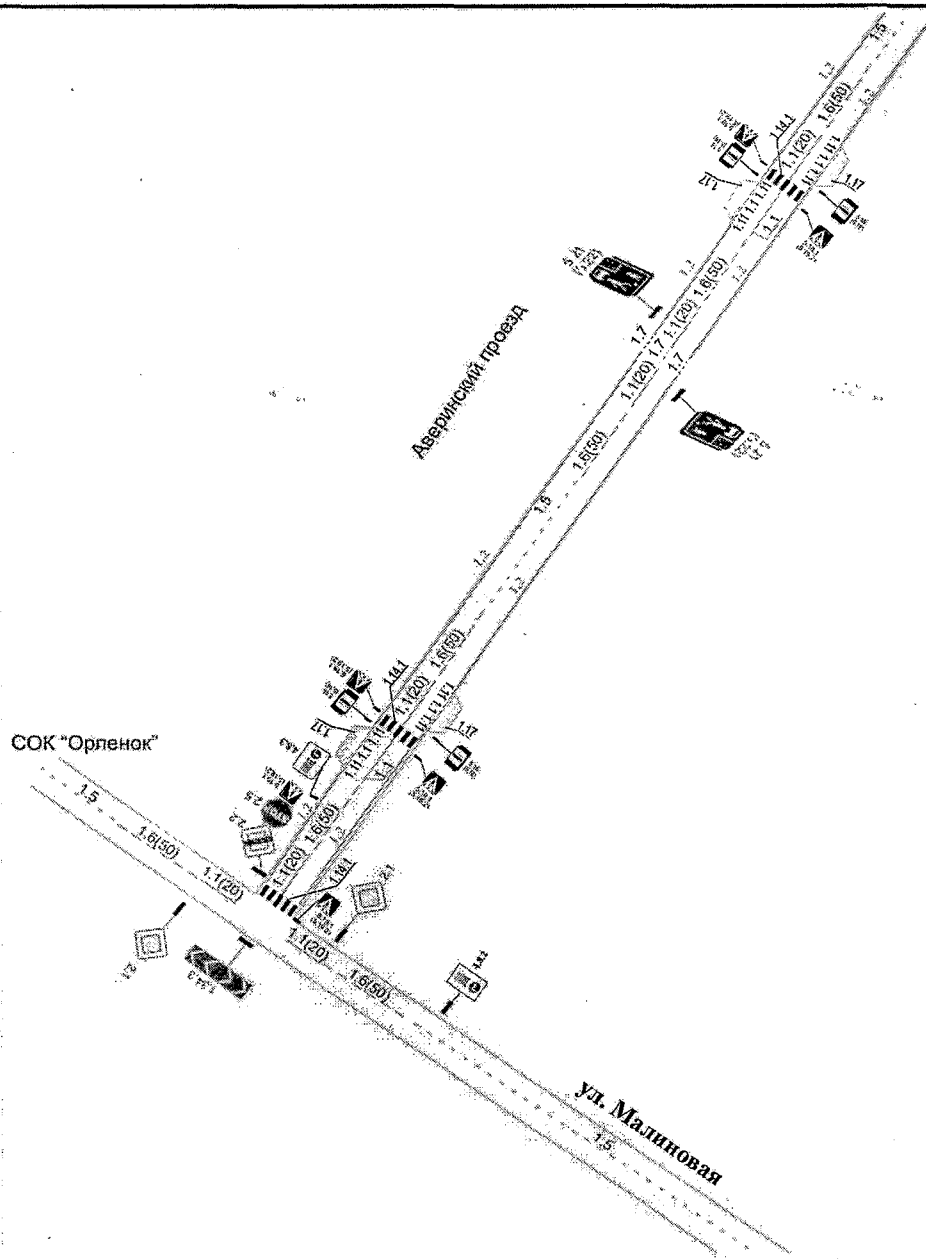


улица К. Маркса

Приложение № 5
к постановлению администрации
Губкинского городского округа
от «18» августа 2020г. № 1165/20

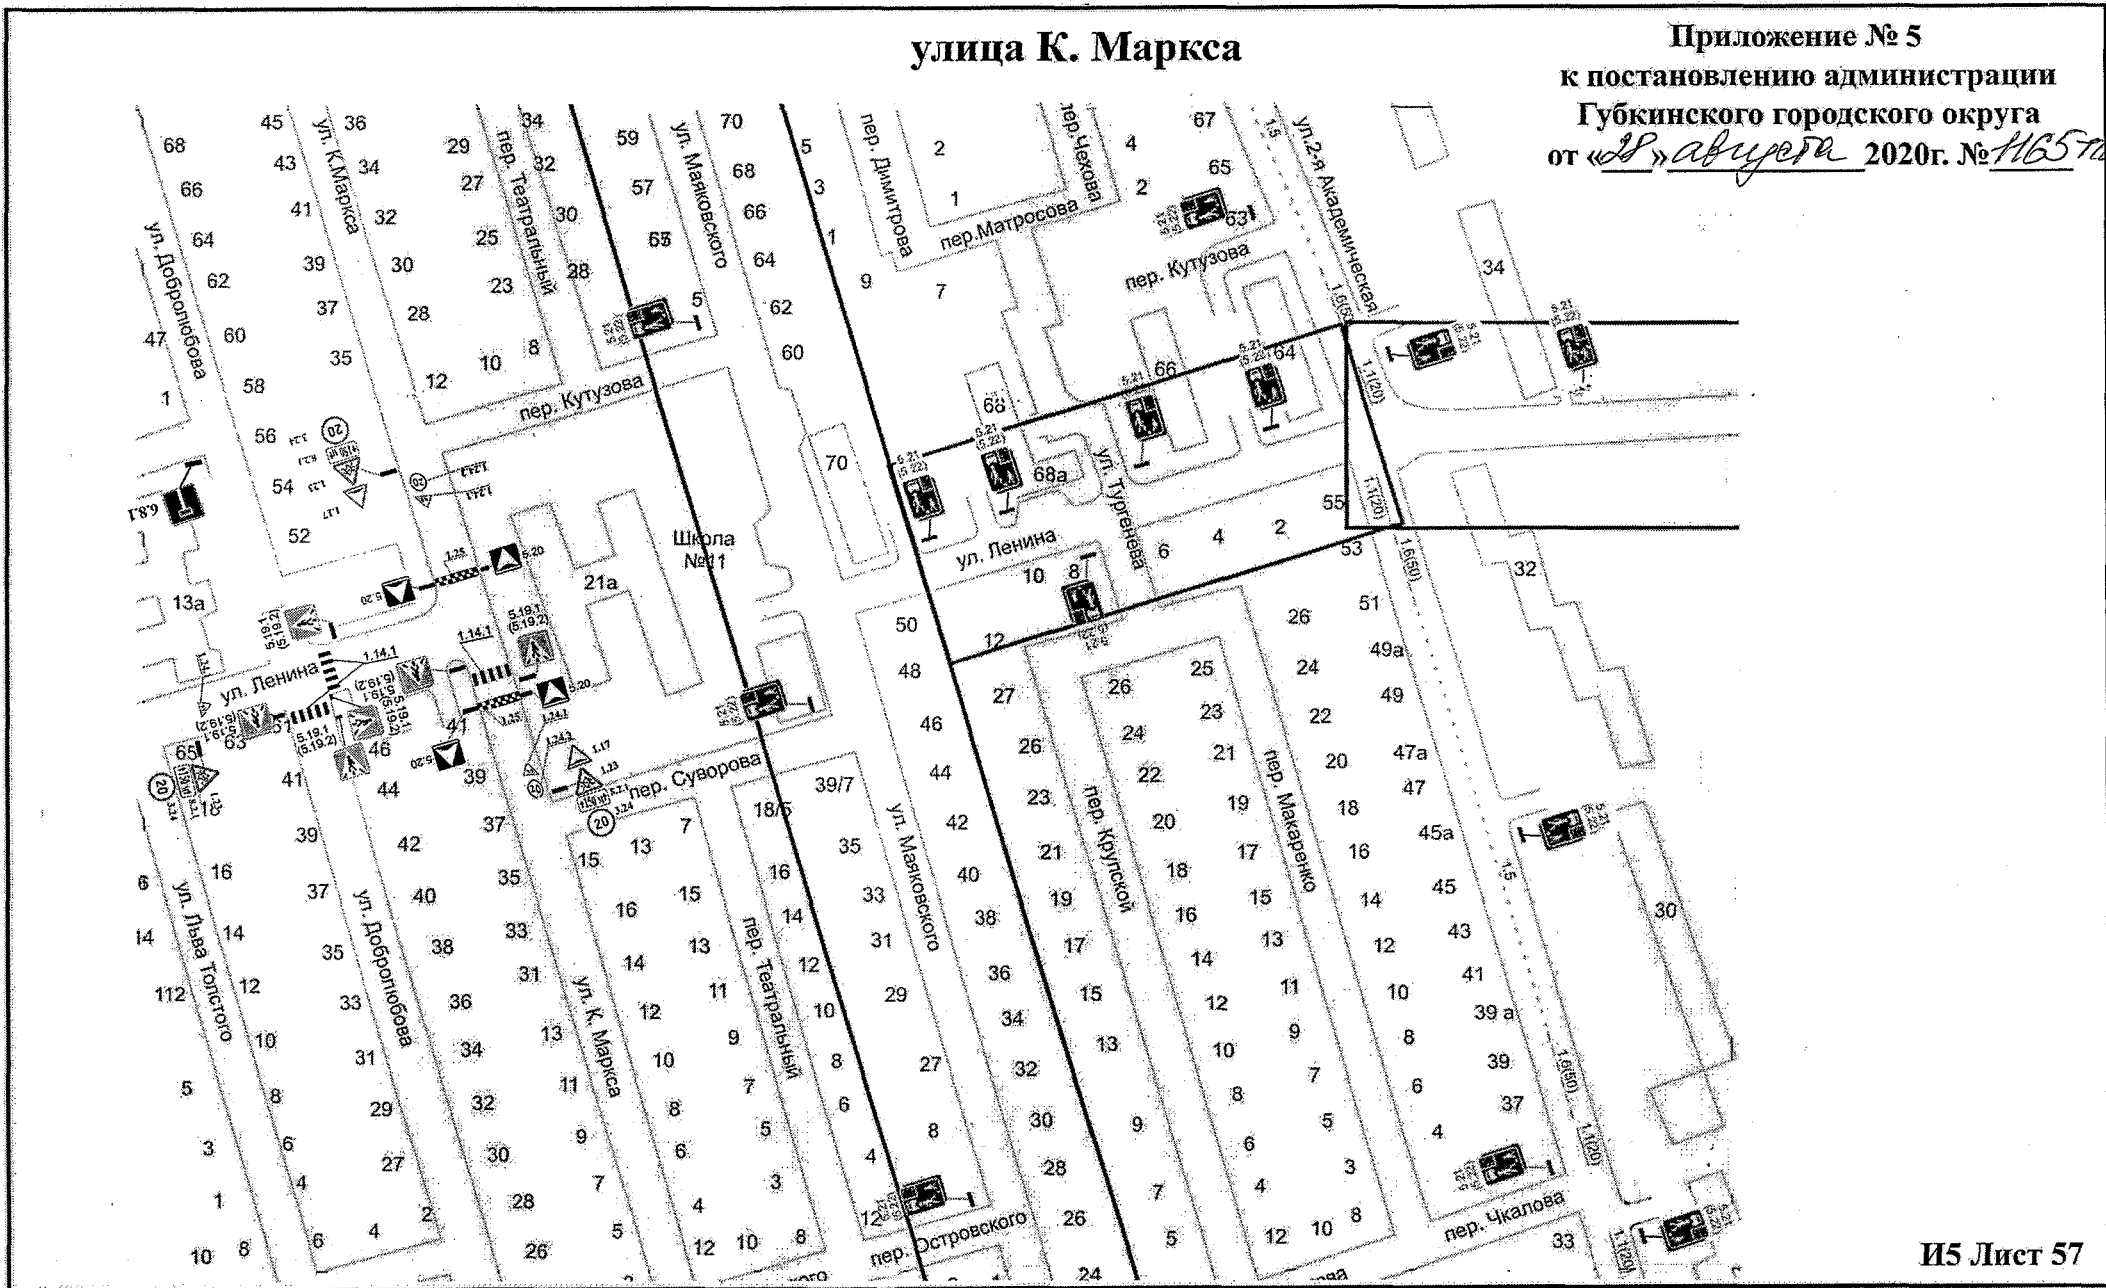


улица Волчья Шейка

Приложение № 6
к постановлению администрации
Губкинского городского округа
от «*08*» *августа* 2020г. № *1165-11/20*

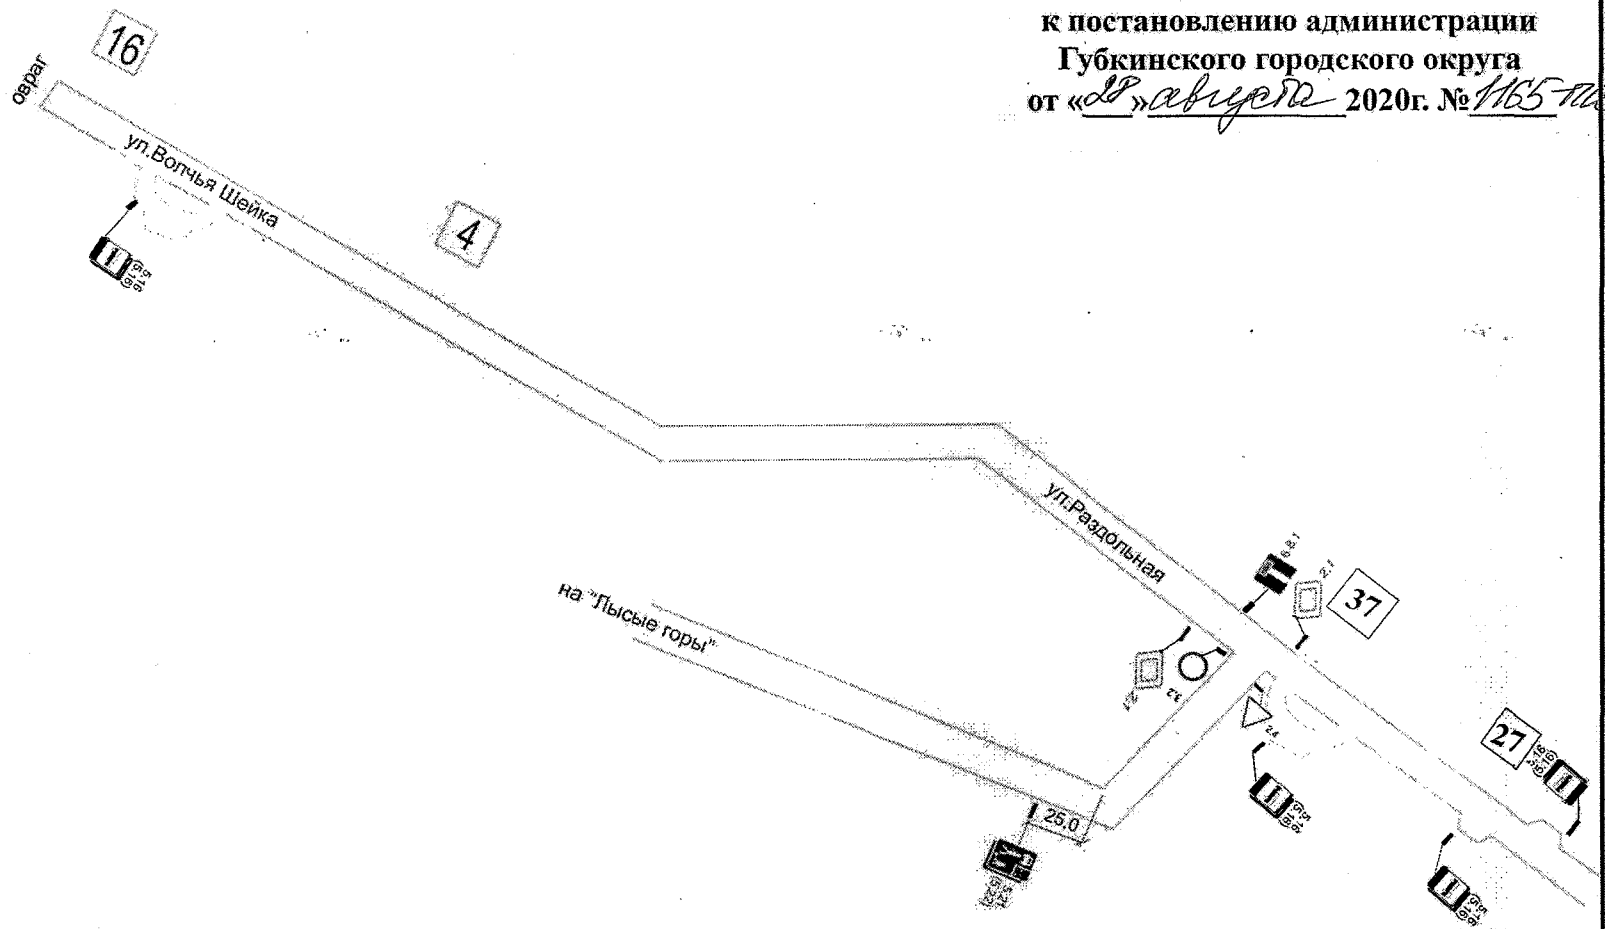


улица Новоселовская

Приложение № 7
к постановлению администрации
Губкинского городского округа
от «28 августа» 2020г. № 1165-110

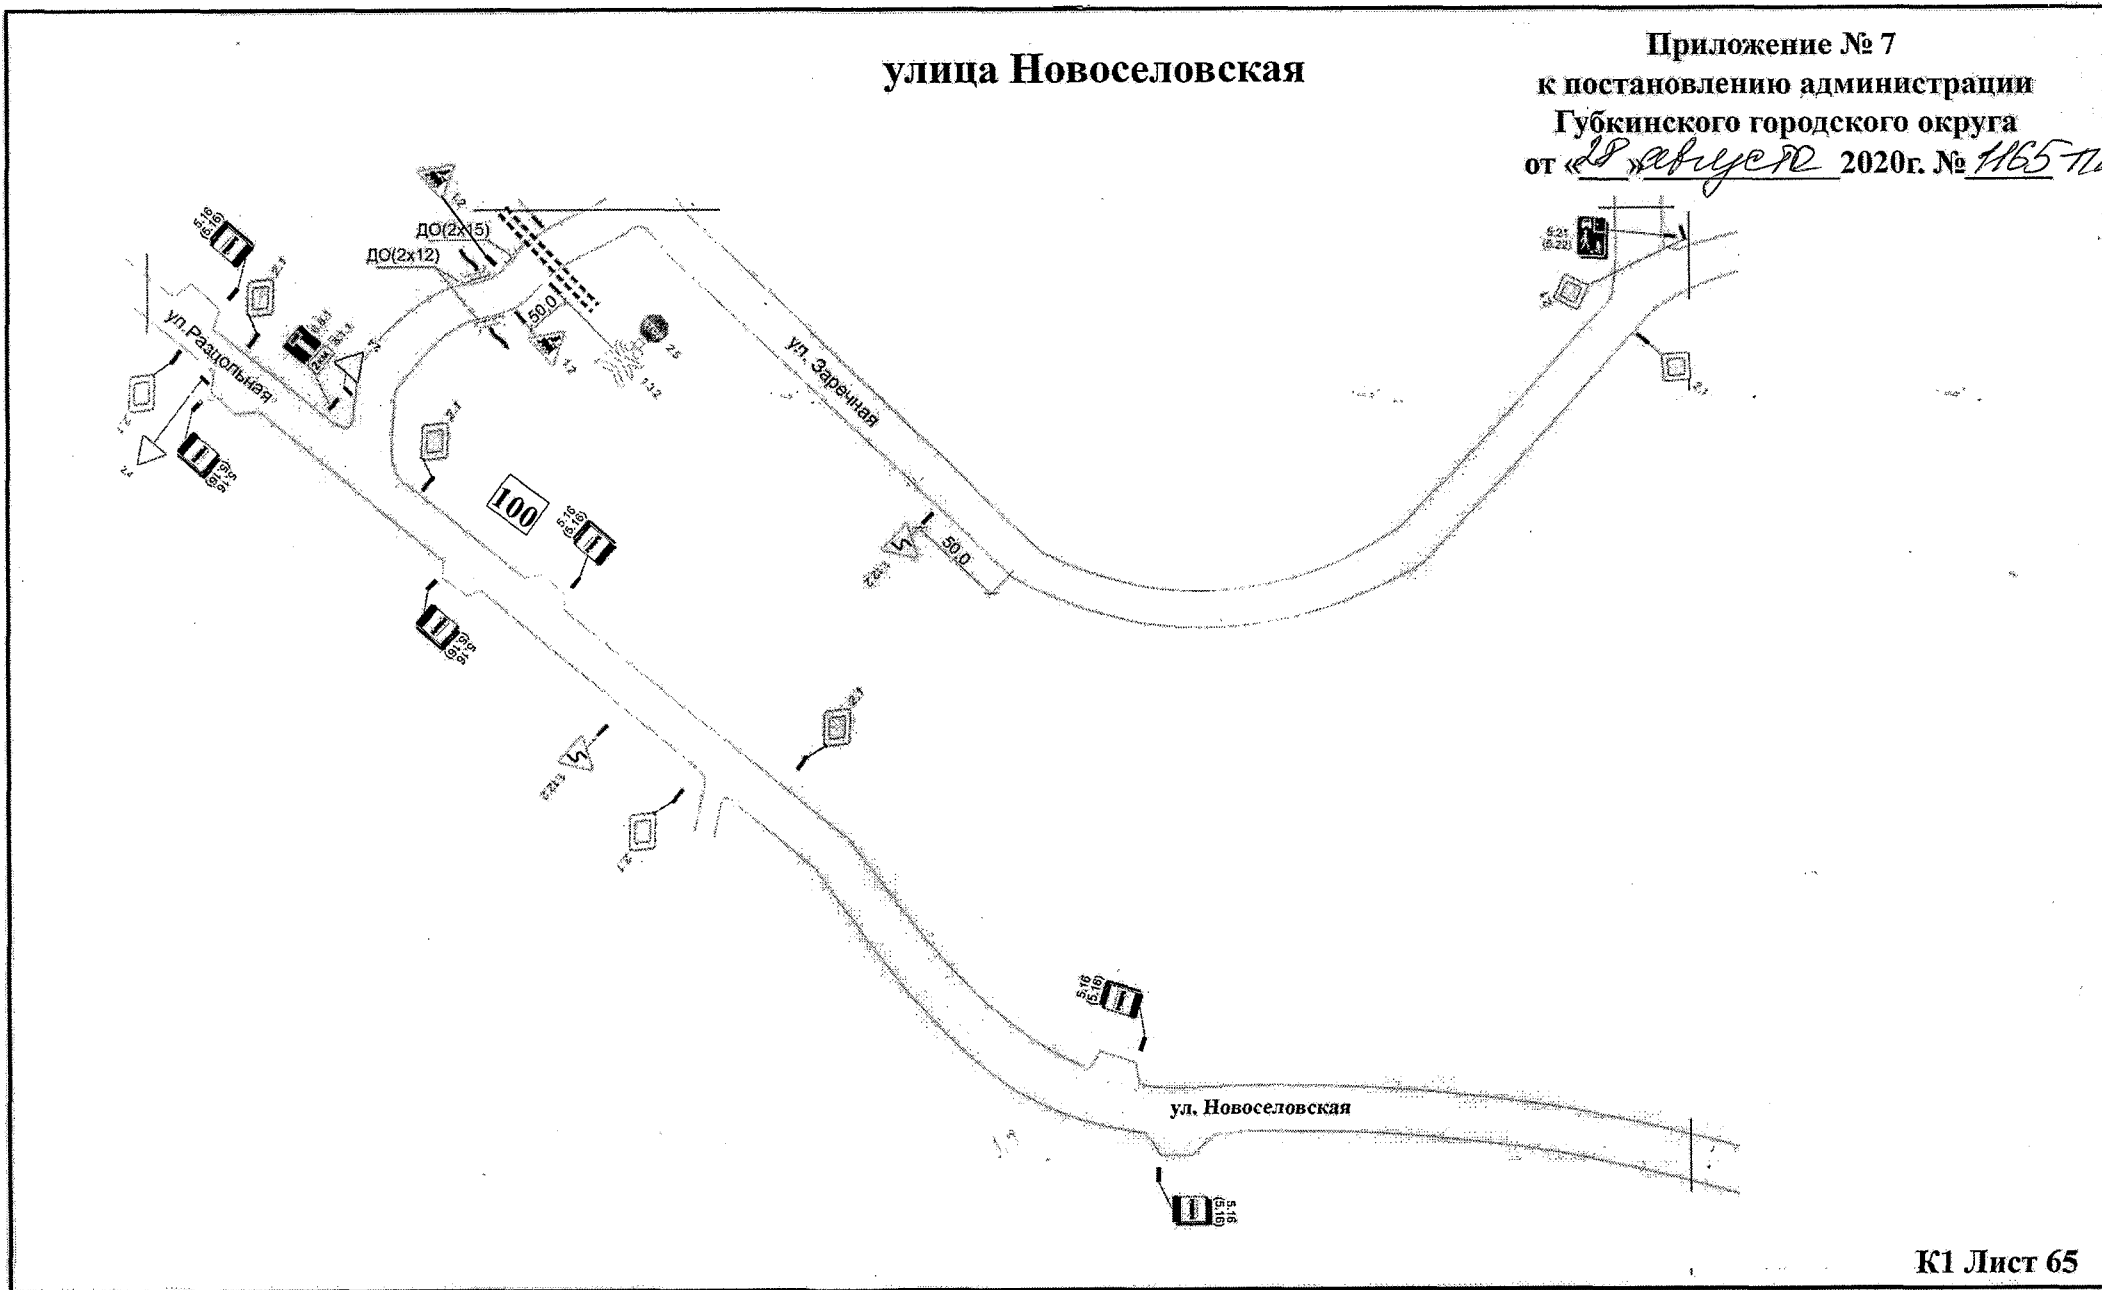


улица Свердлова

Приложение № 8
к постановлению администрации
Губкинского городского округа
от *«28» августа 2020г. № 165-10*

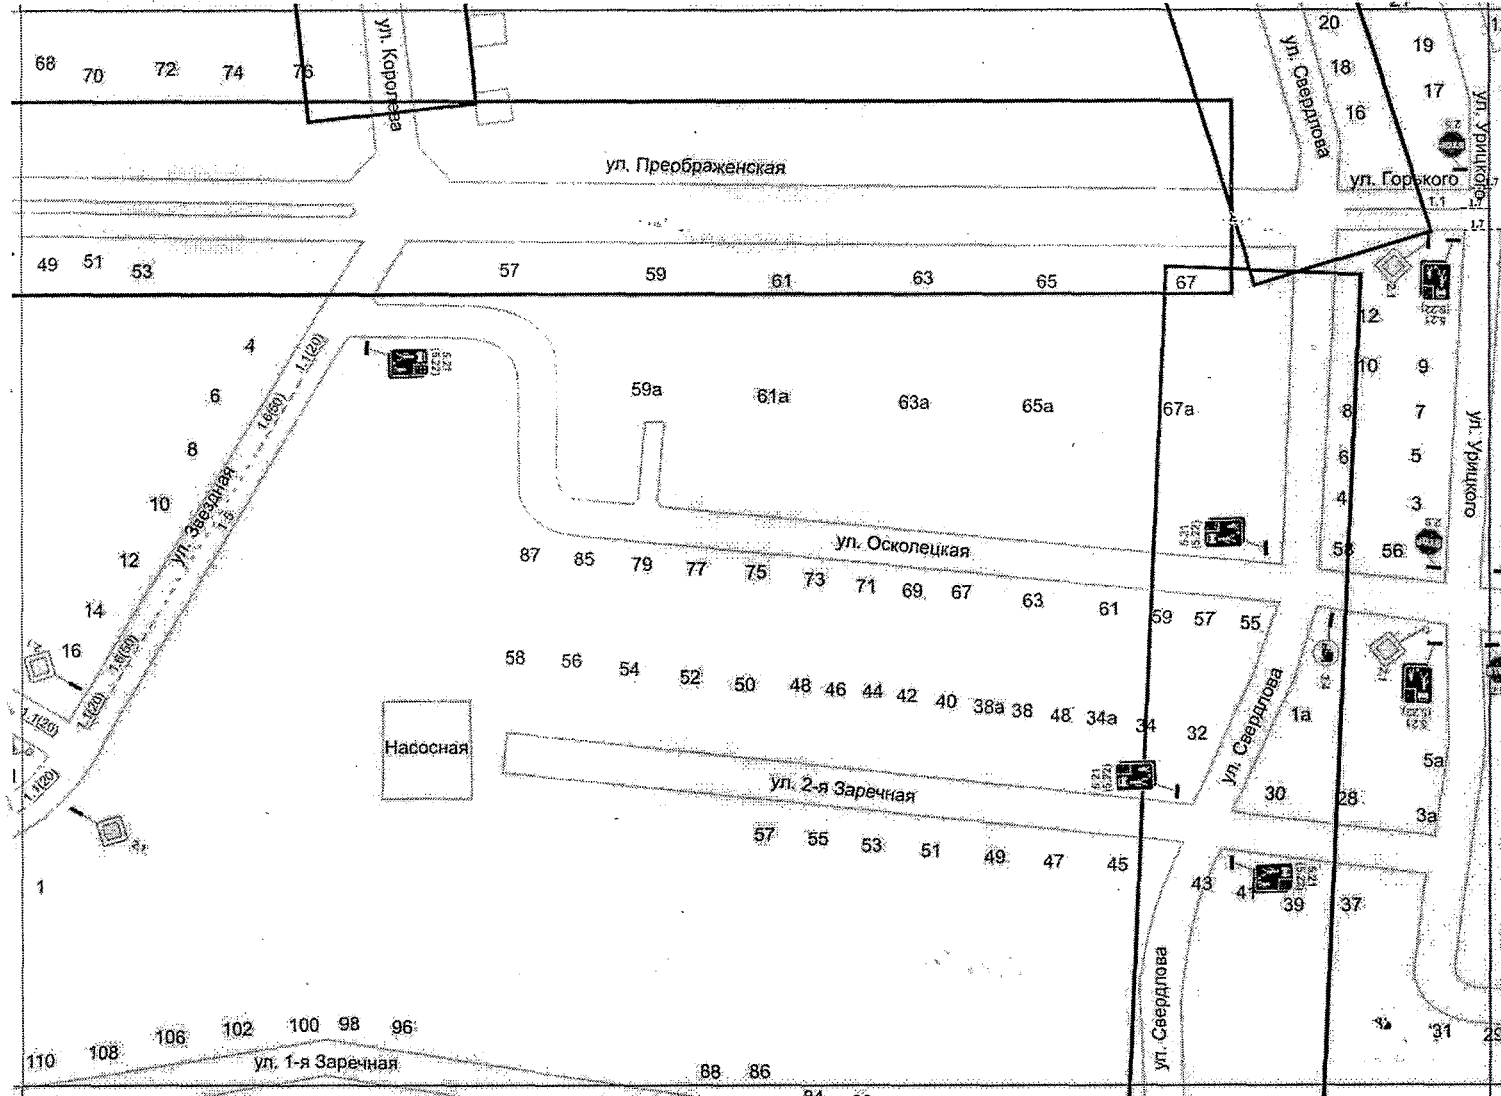


улица Горького

Приложение №7
к постановлению администрации
Губкинского городского округа
от 28 августа 2020г. № 1465-102

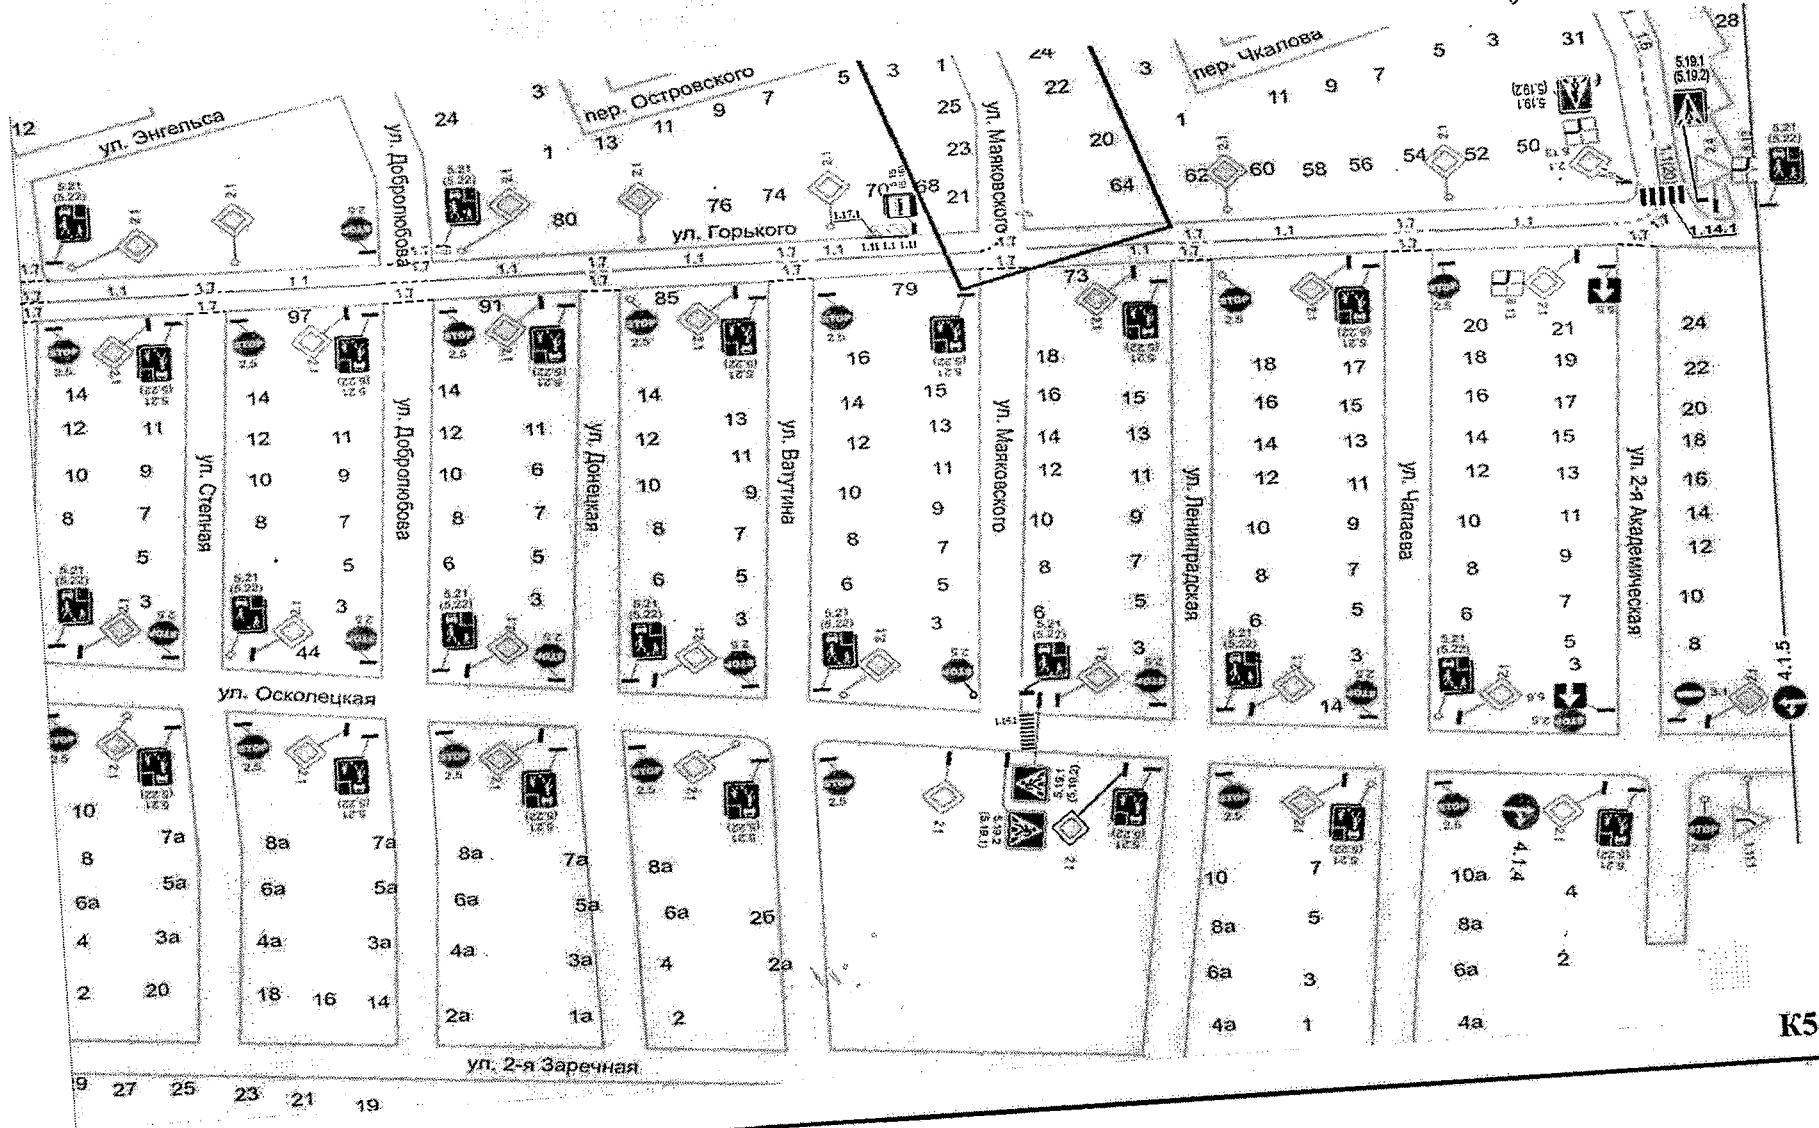


улица Горького

Приложение №10
к постановлению администрации
Губкинского городского округа
от «18» августа 2020г. № 1465-10

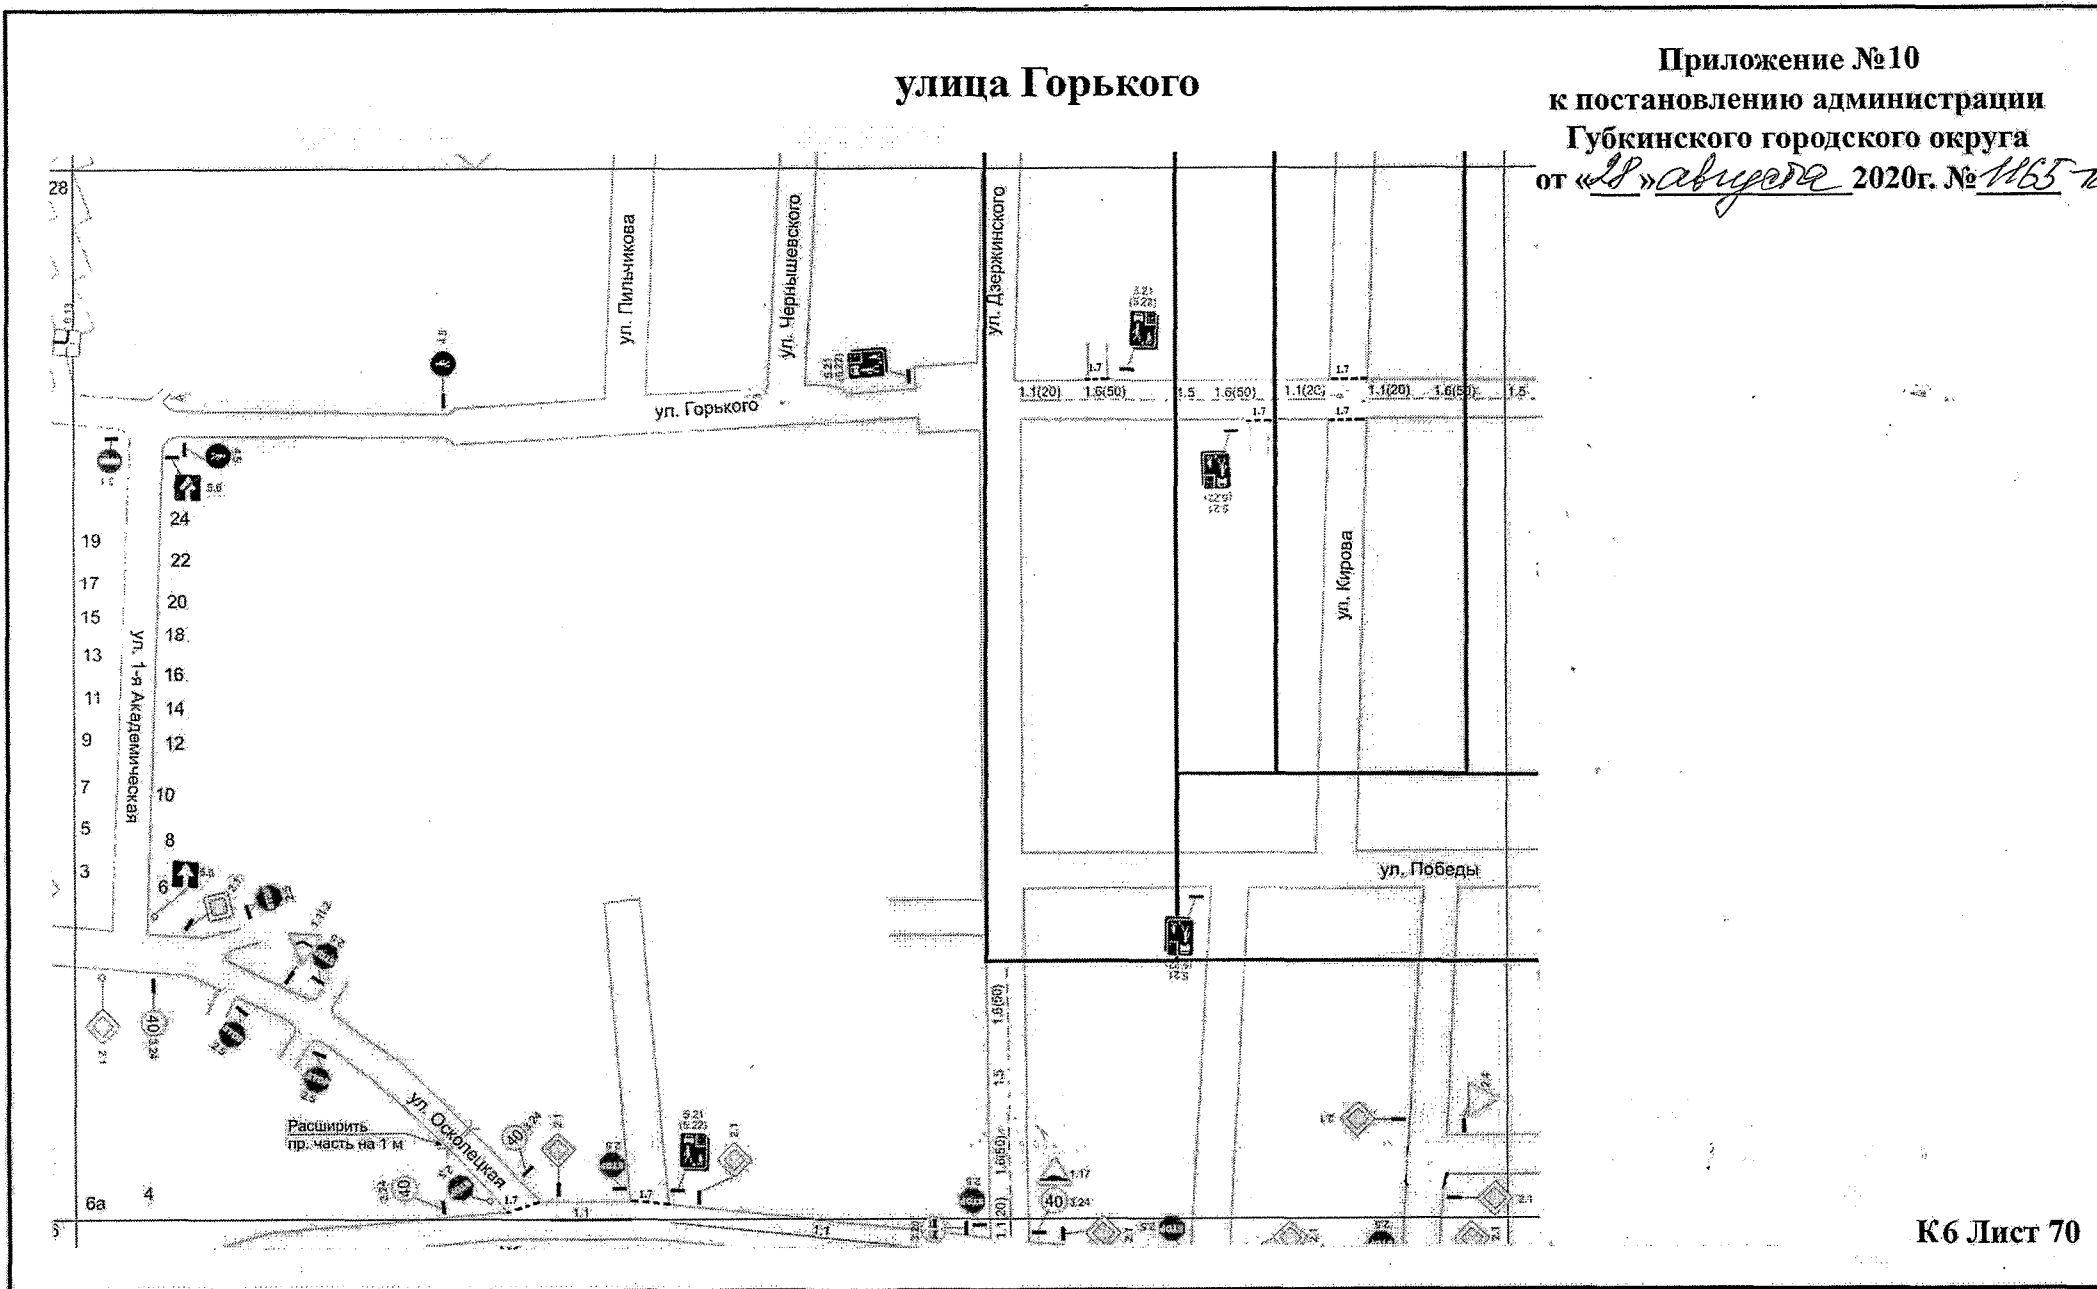


улица Горького

Приложение № 11
к постановлению администрации
Губкинского городского округа
от «18» августа 2020г. № 1157/м

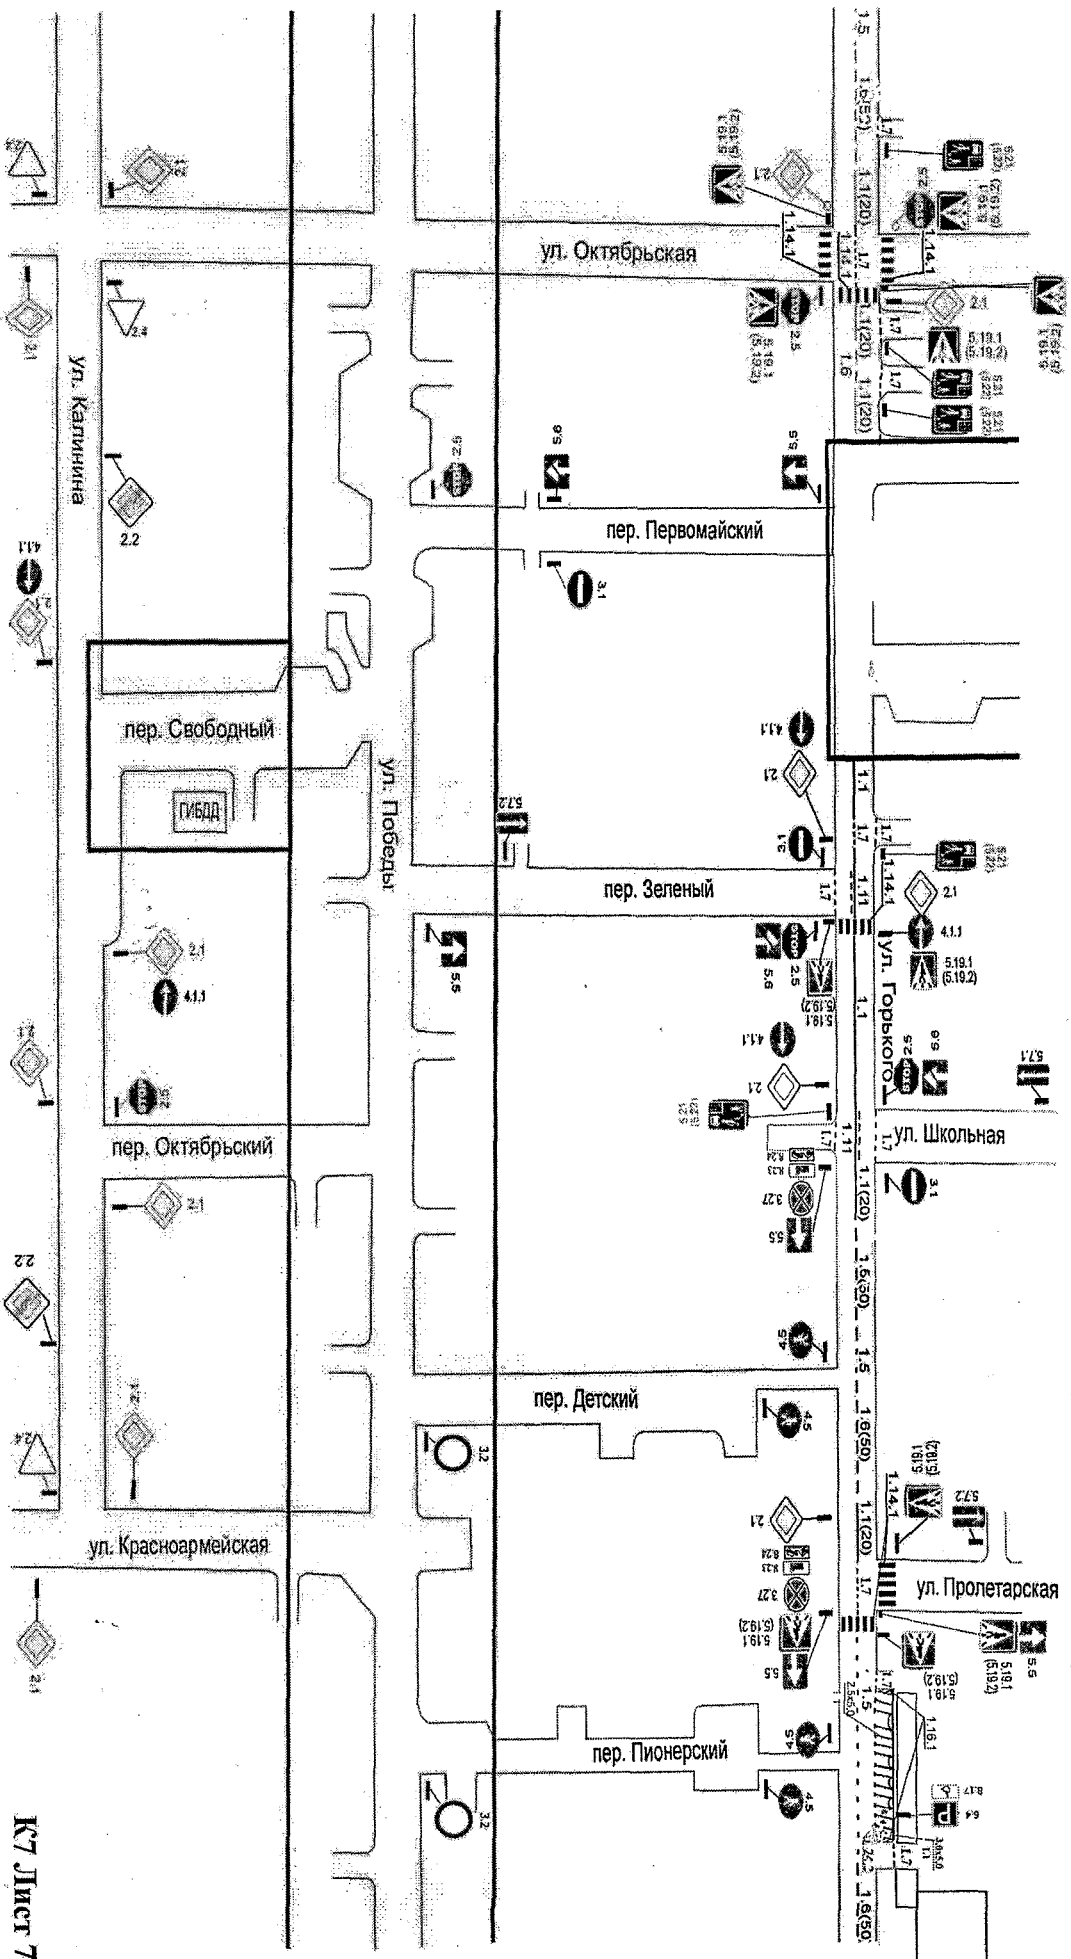


улица Горького

Приложение № 12
к постановлению администрации
Губкинского городского округа
от «28» августа 2020г. № 1165-20

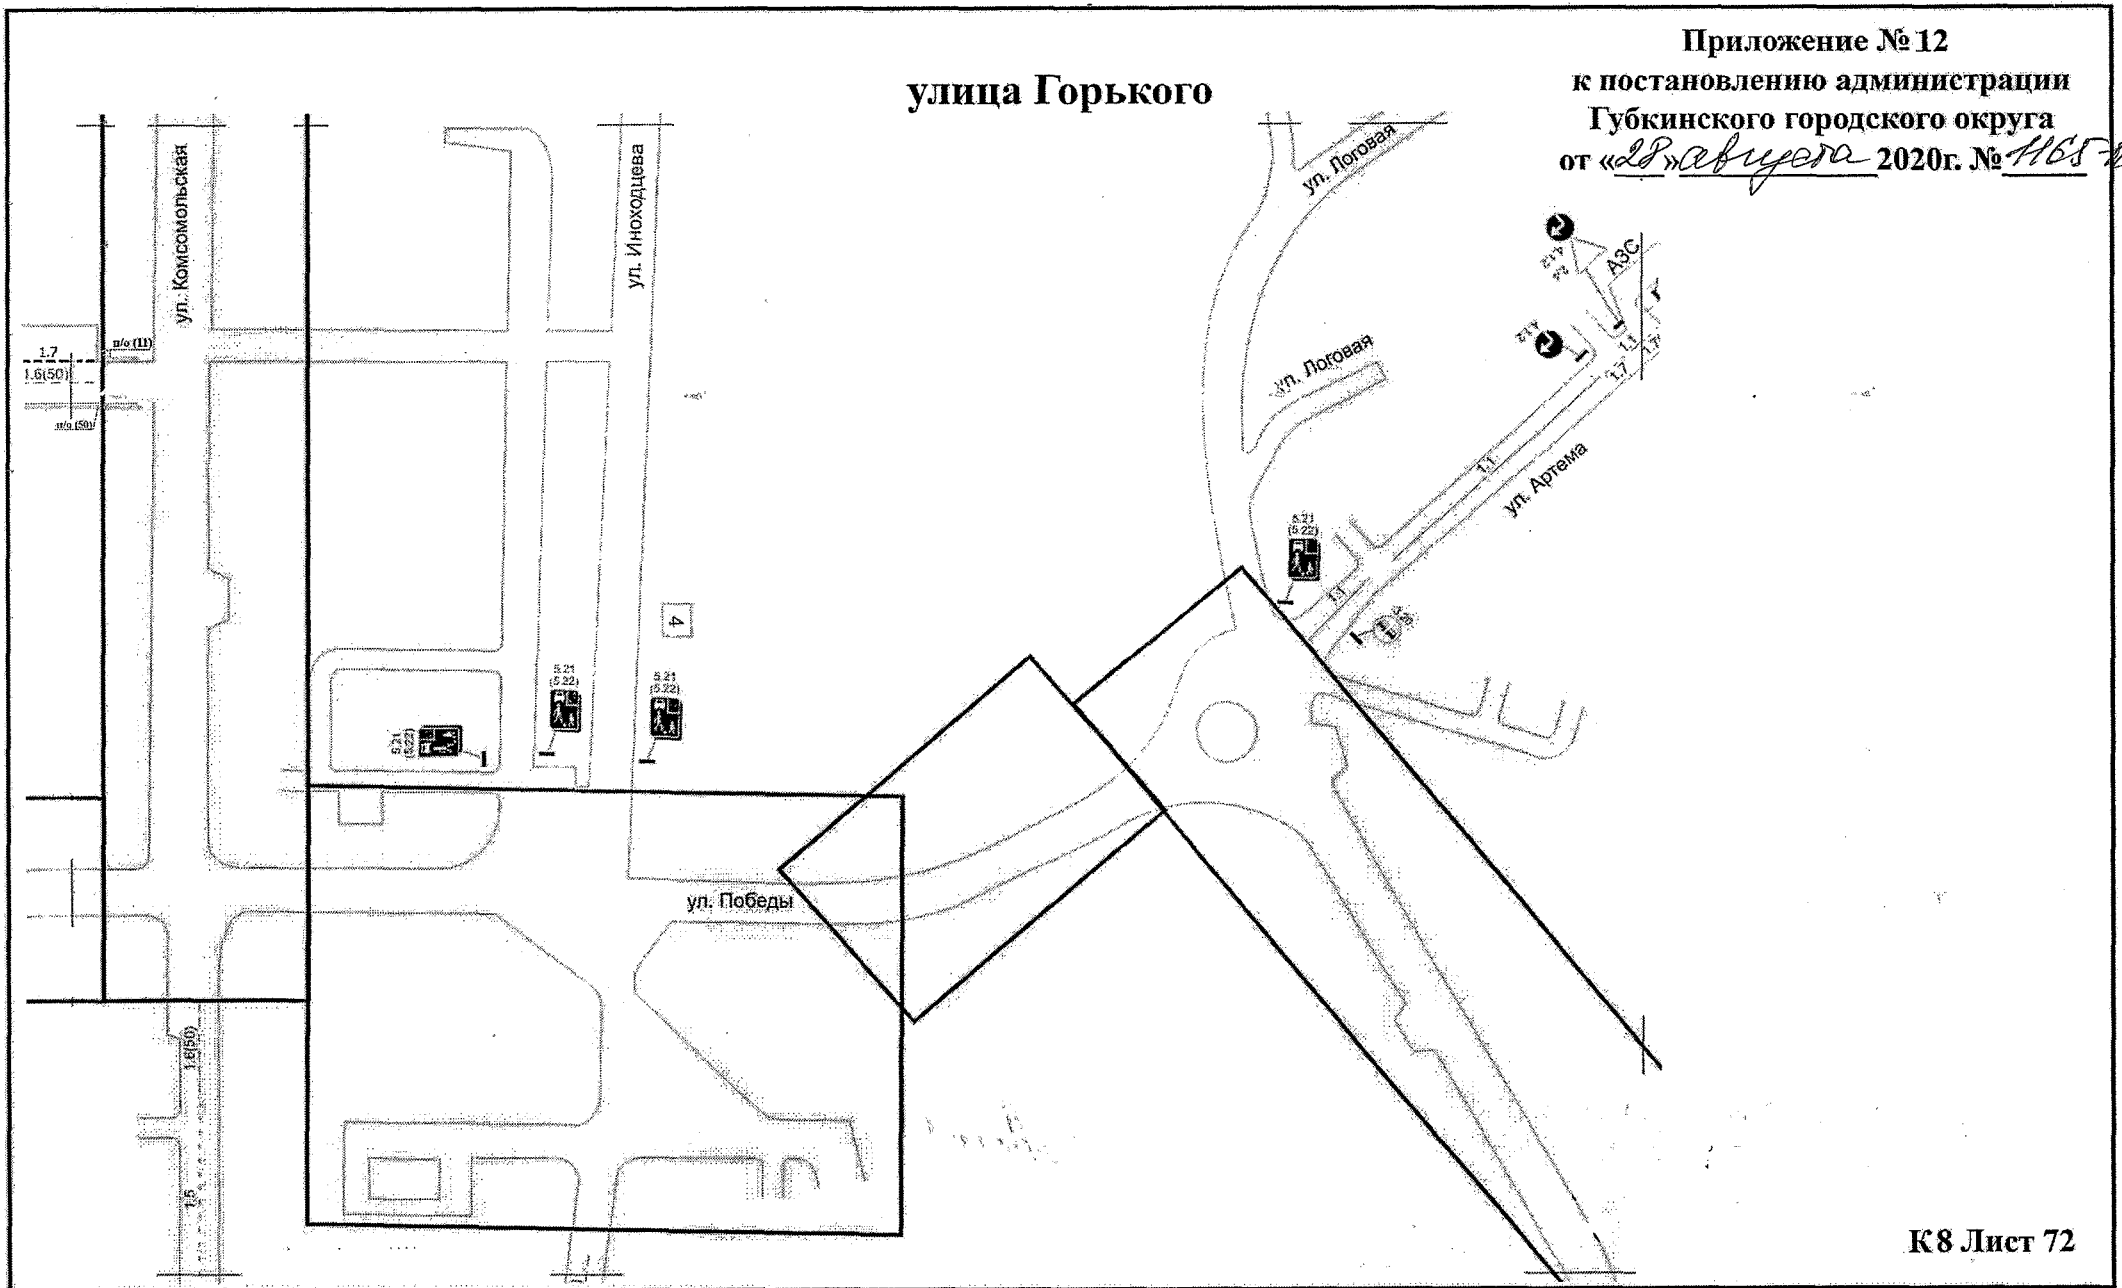


улица Л. Чайкиной

Приложение № 13
к постановлению администрации
Губкинского городского округа
от «28» августа 2020г. № 1165 от

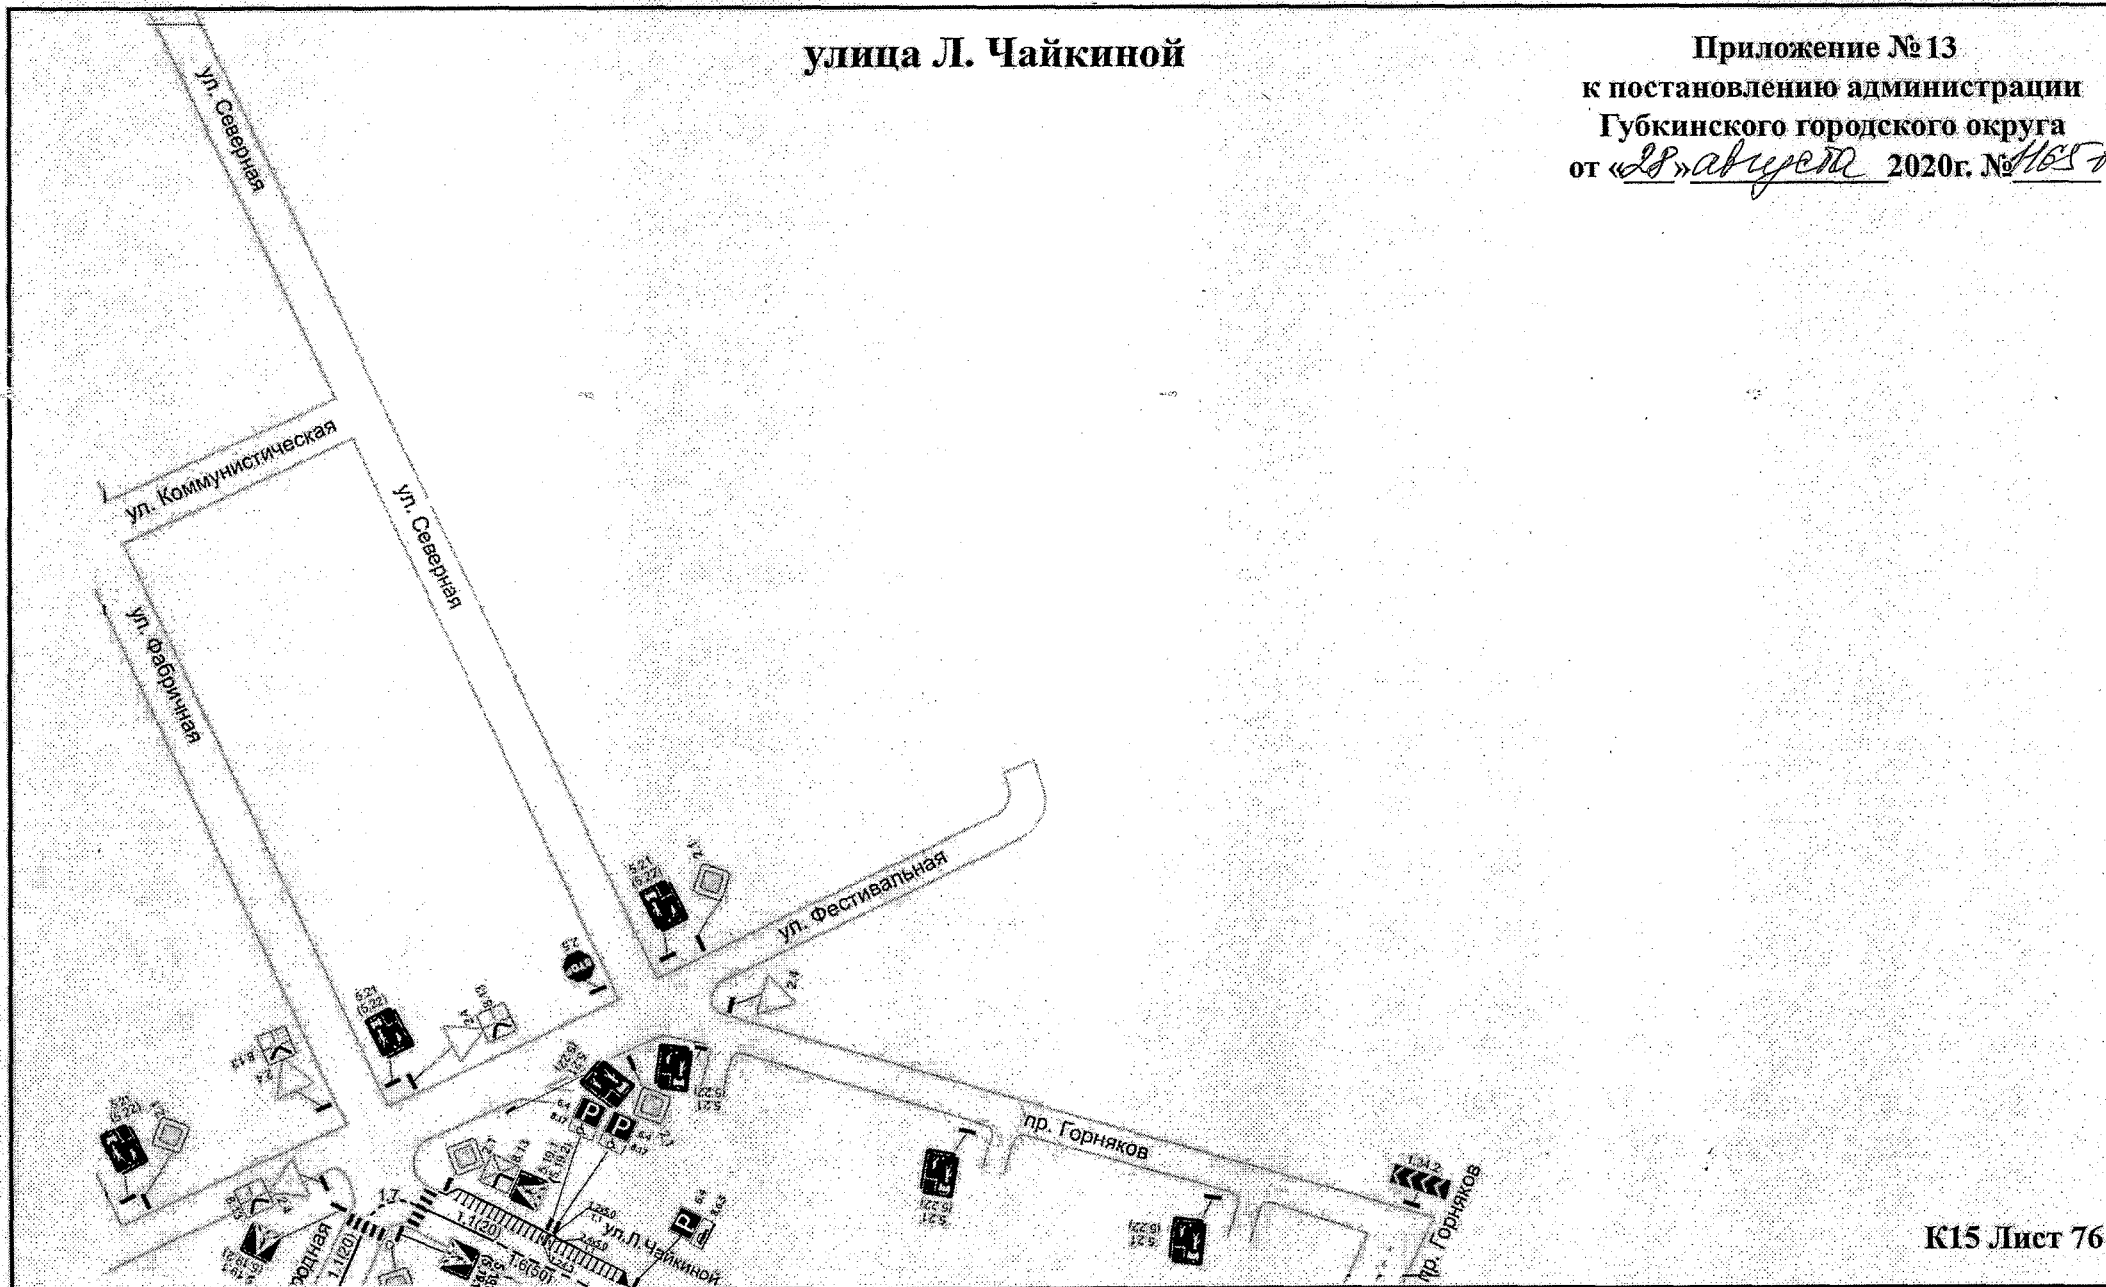


улица Сергиевская

Приложение № 14
к постановлению администрации
Губкинского городского округа
от «28 августа 2020г. № 1165/20

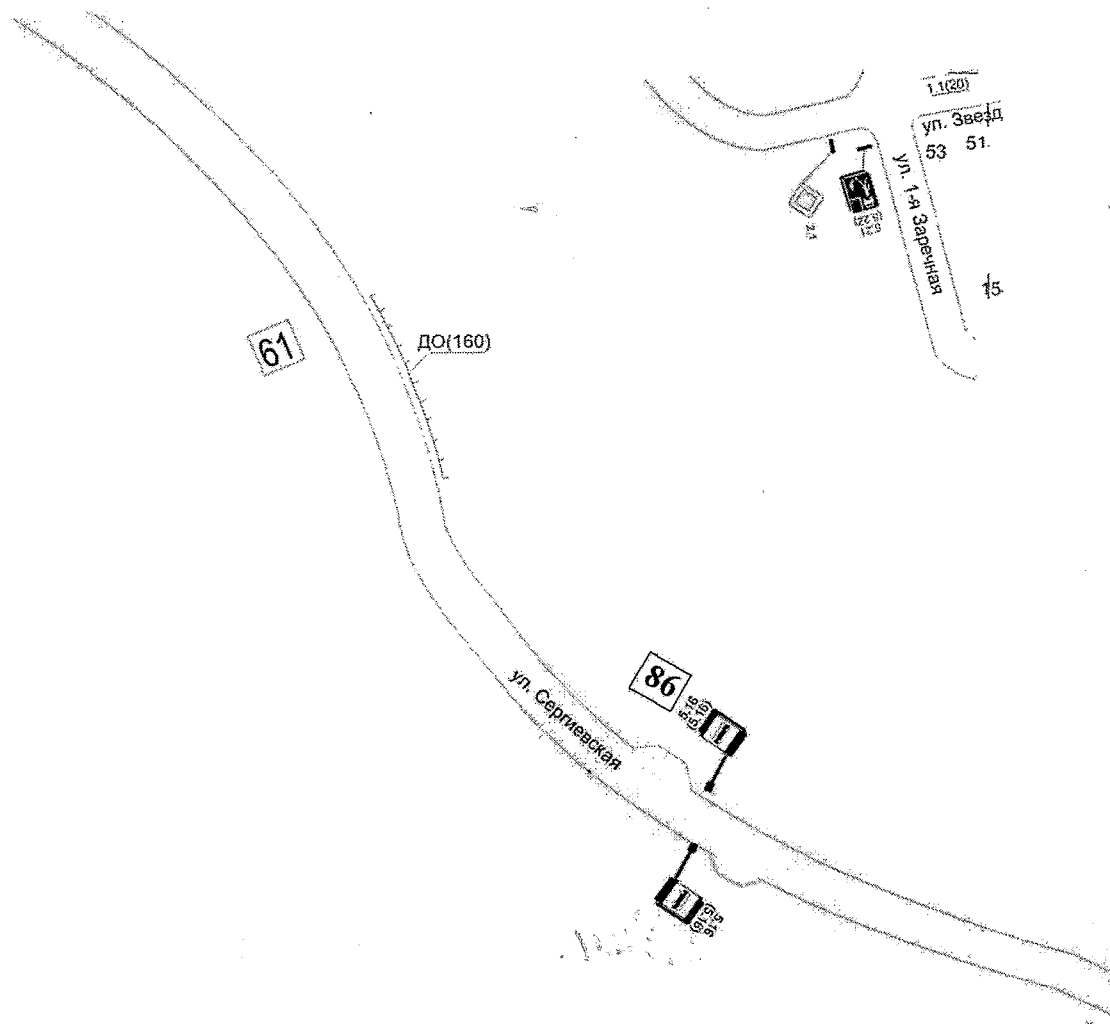


улица Демократическая - 1

Приложение № 15
к постановлению администрации
Губкинского городского округа
от 28 августа 2020г. № 1165-10

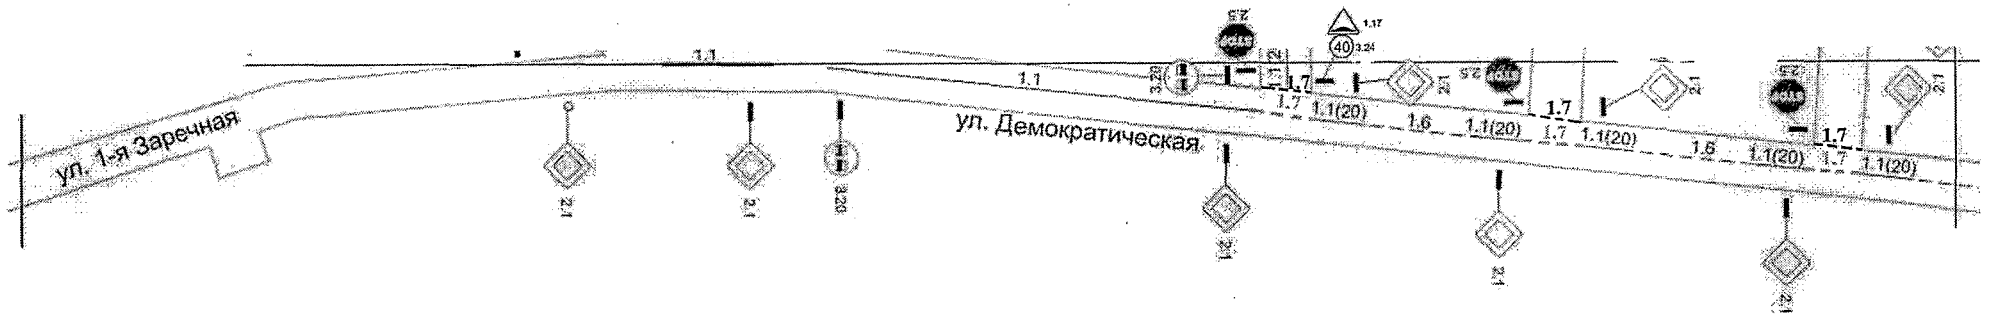



улица Демократическая - 2

Приложение № 16
к постановлению администрации
Губкинского городского округа
от 28 августа 2020г. № 1165/20

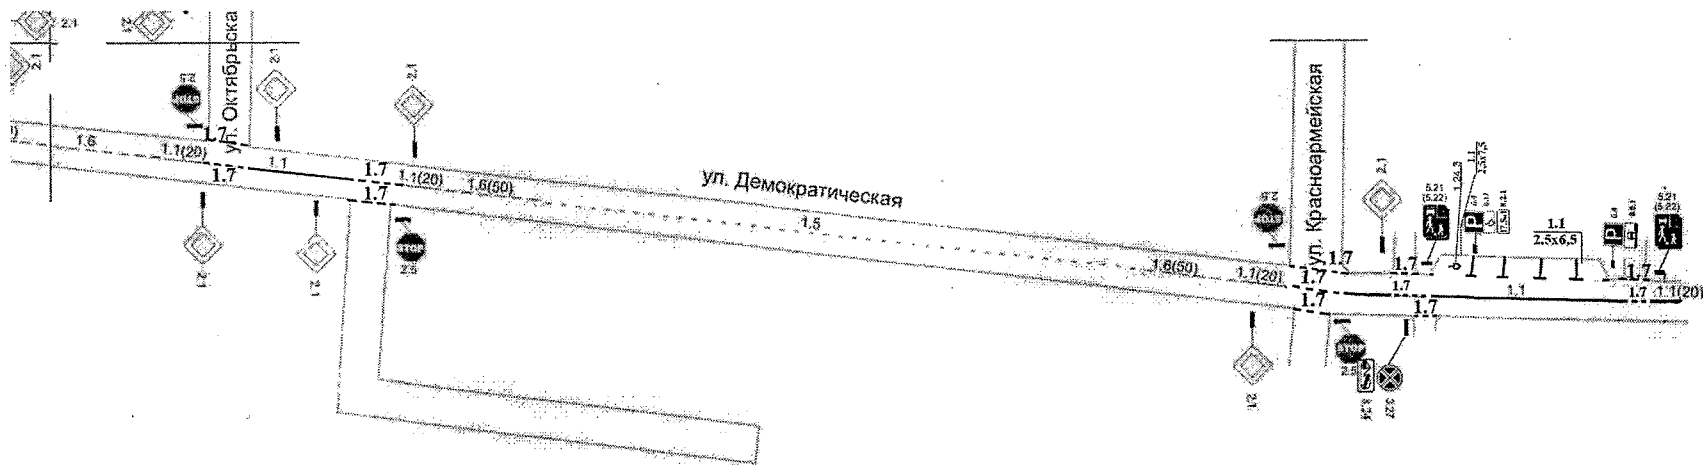


Приложение № 17
к постановлению администрации
Губкинского городского округа
от «28» августа 2020г. № 1165-77а

улица Демократическая - 3

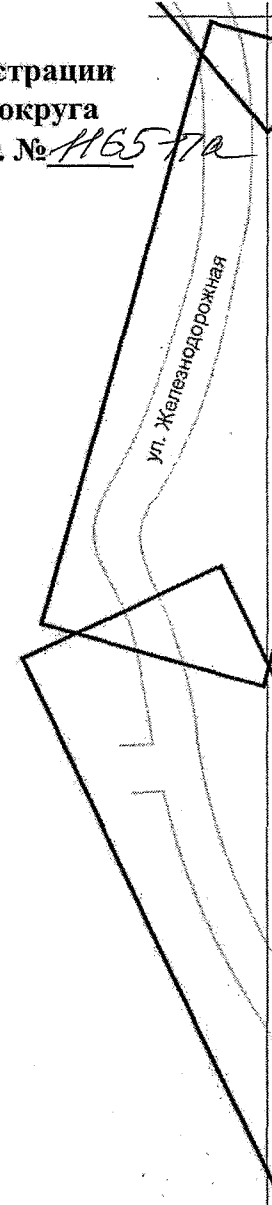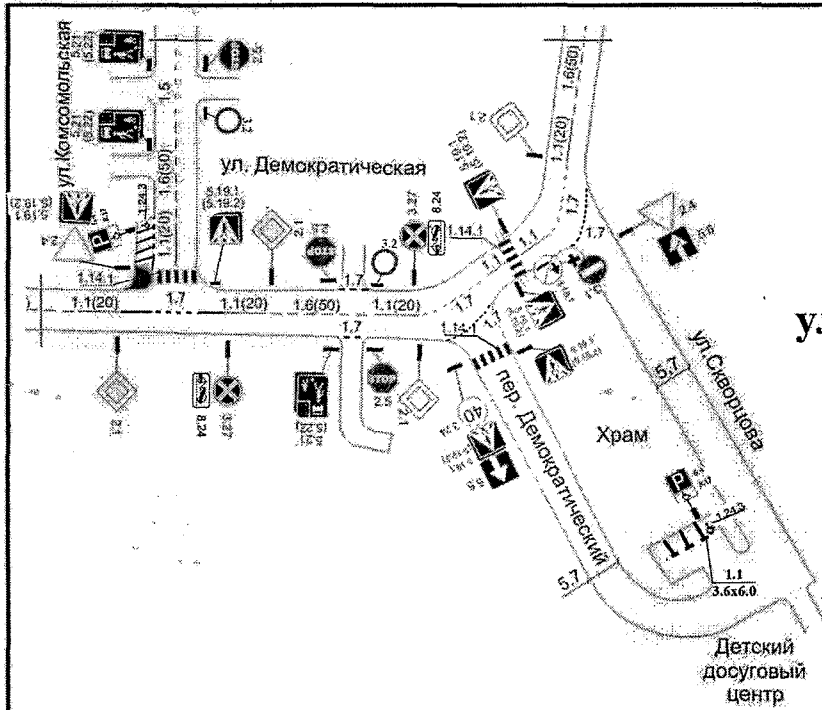


Приложение № 18
к постановлению администрации
Губкинского городского округа
от «28» августа 2020г. № 1165/20

улица Л.Чайкиной - 2

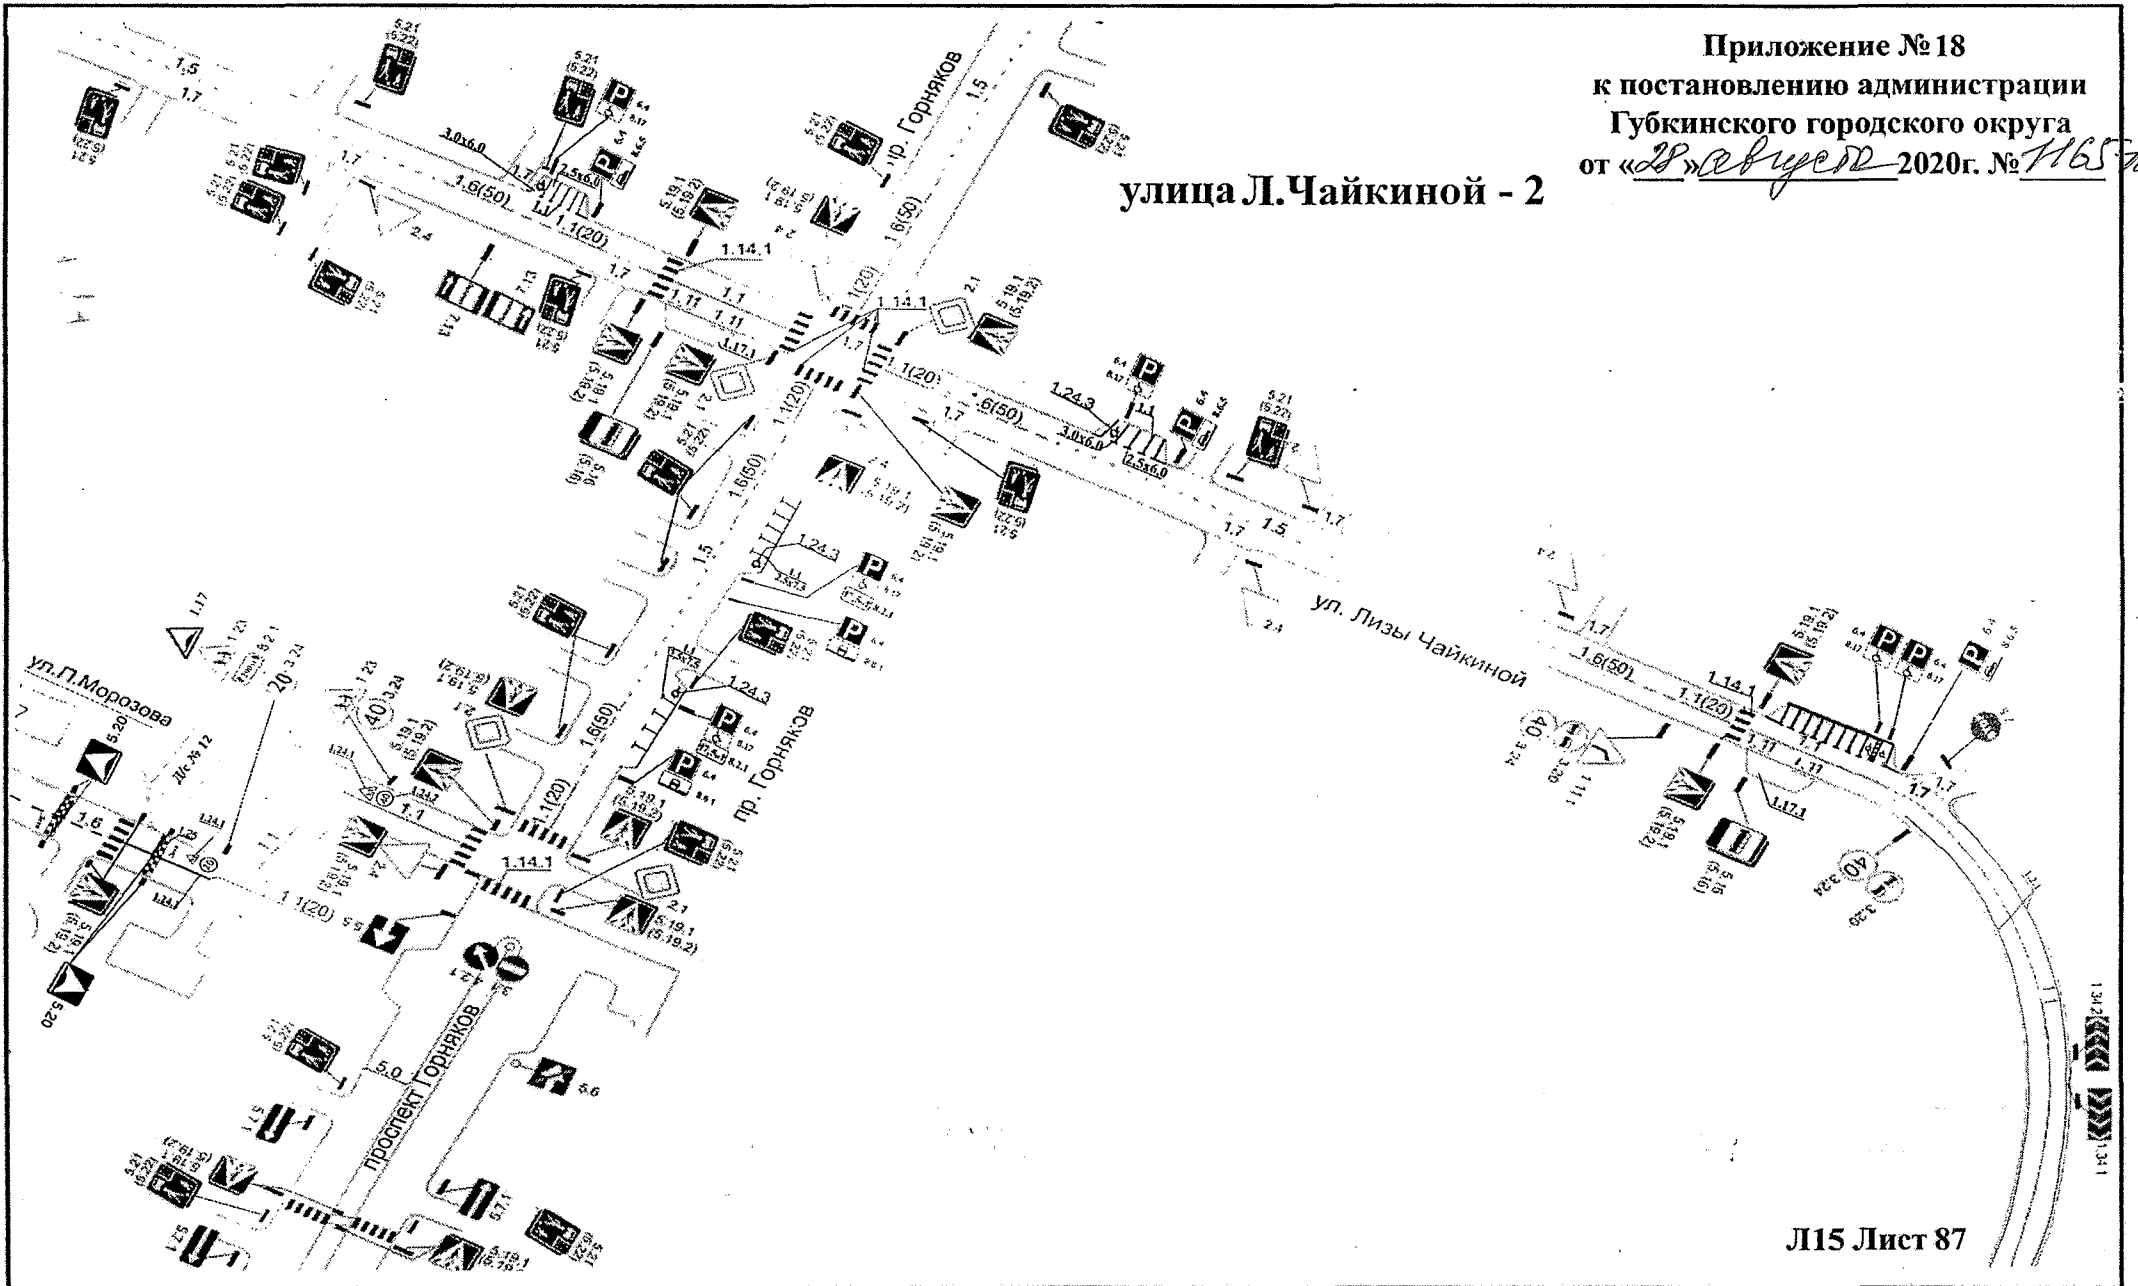


улица Л.Чайкиной - 3

Приложение № 19
к постановлению администрации
Губкинского городского округа
от «28» августа 2020г. № 1165-72

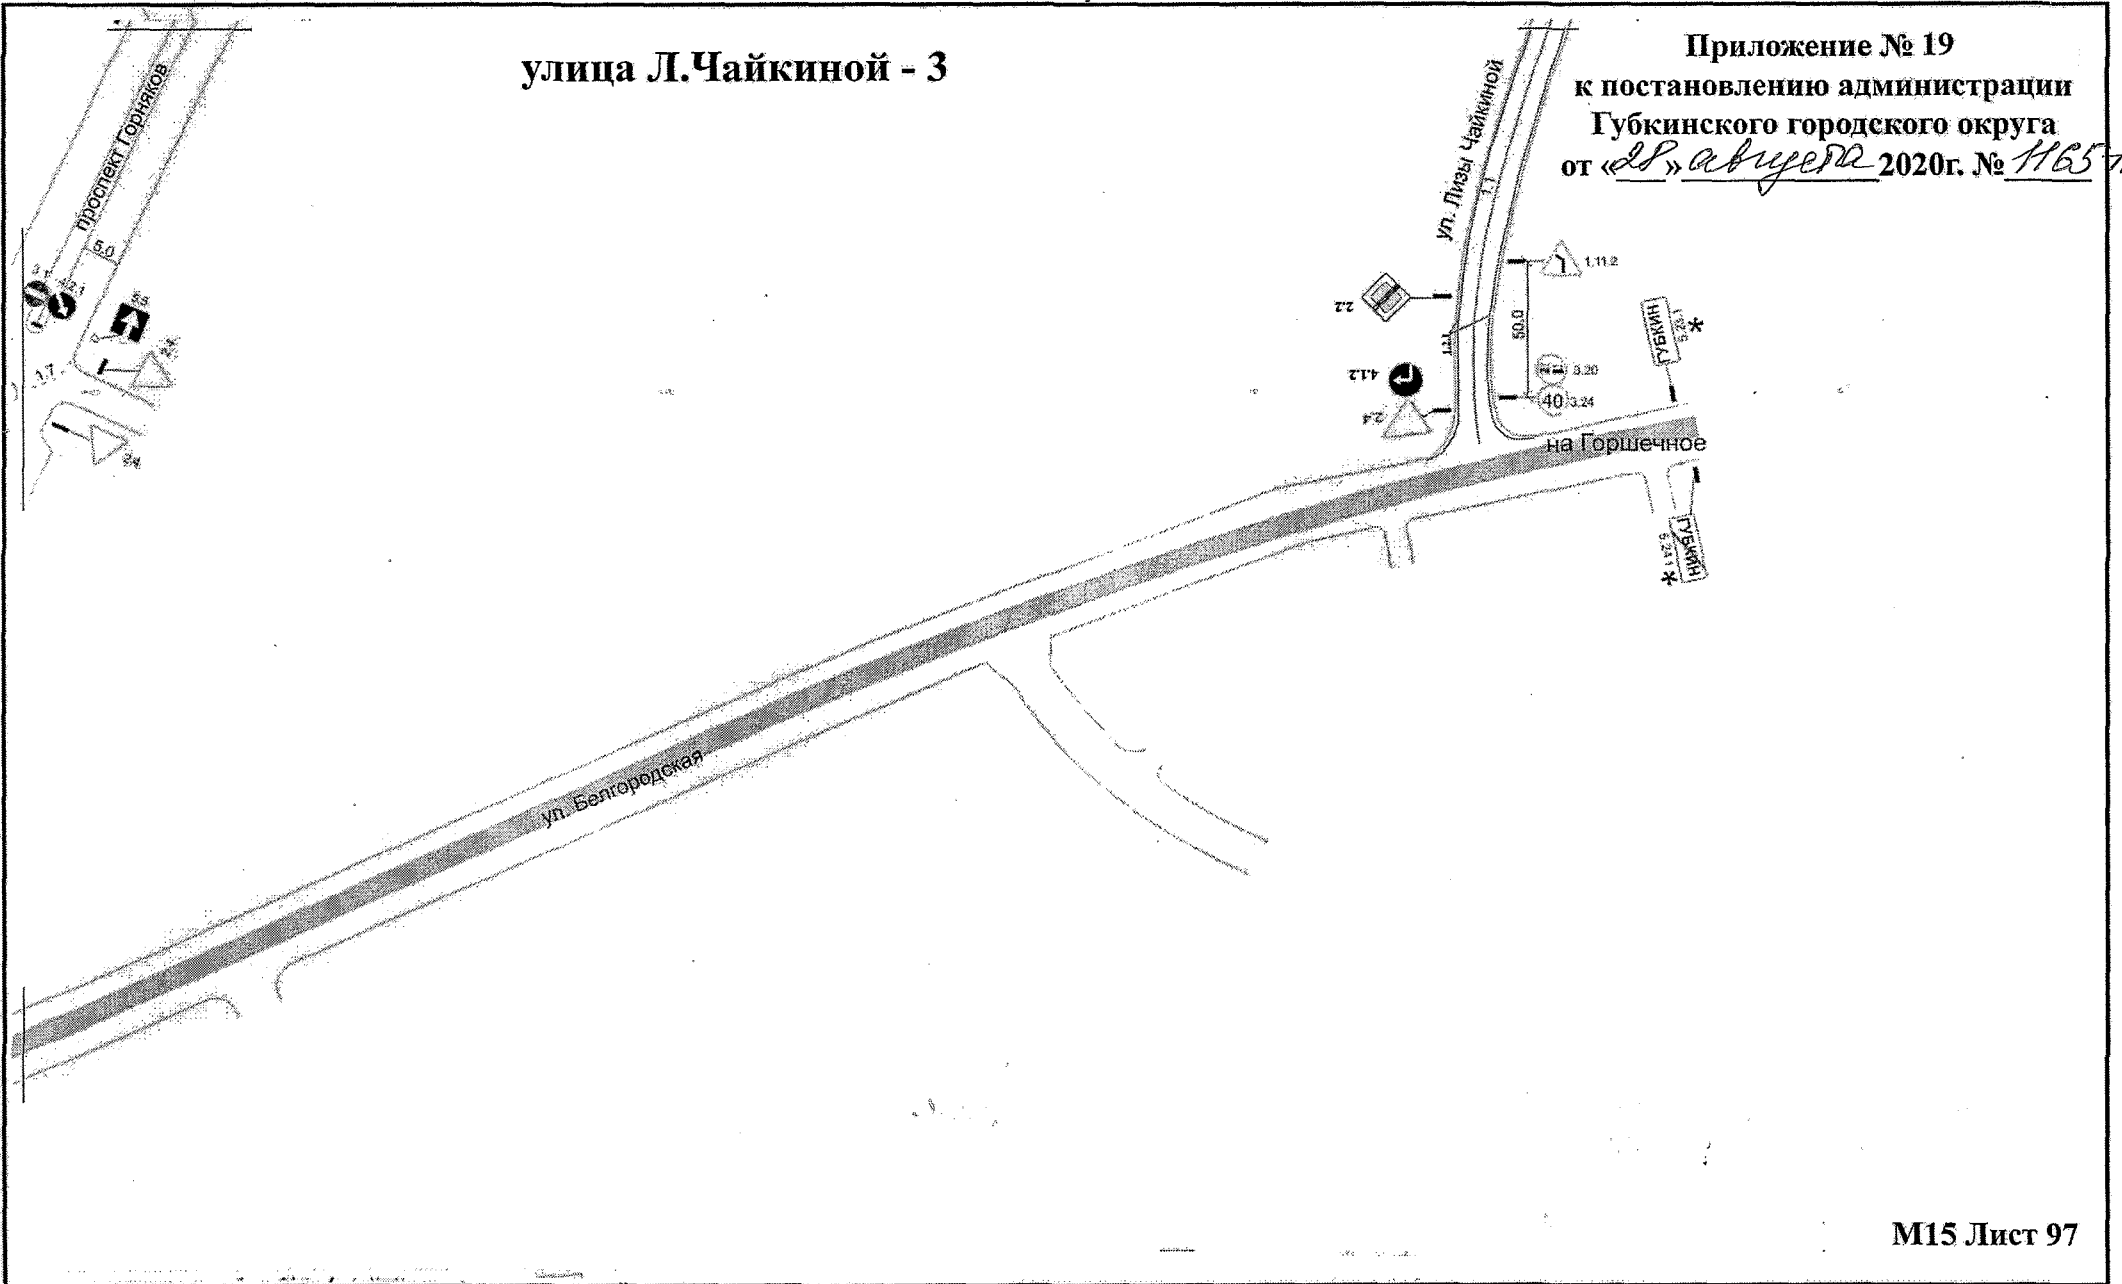


улица Дзержинского - 1

Приложение № 20
к постановлению администрации
Губкинского городского округа
от «*19*» *августа* 2020г. № *1165-па*

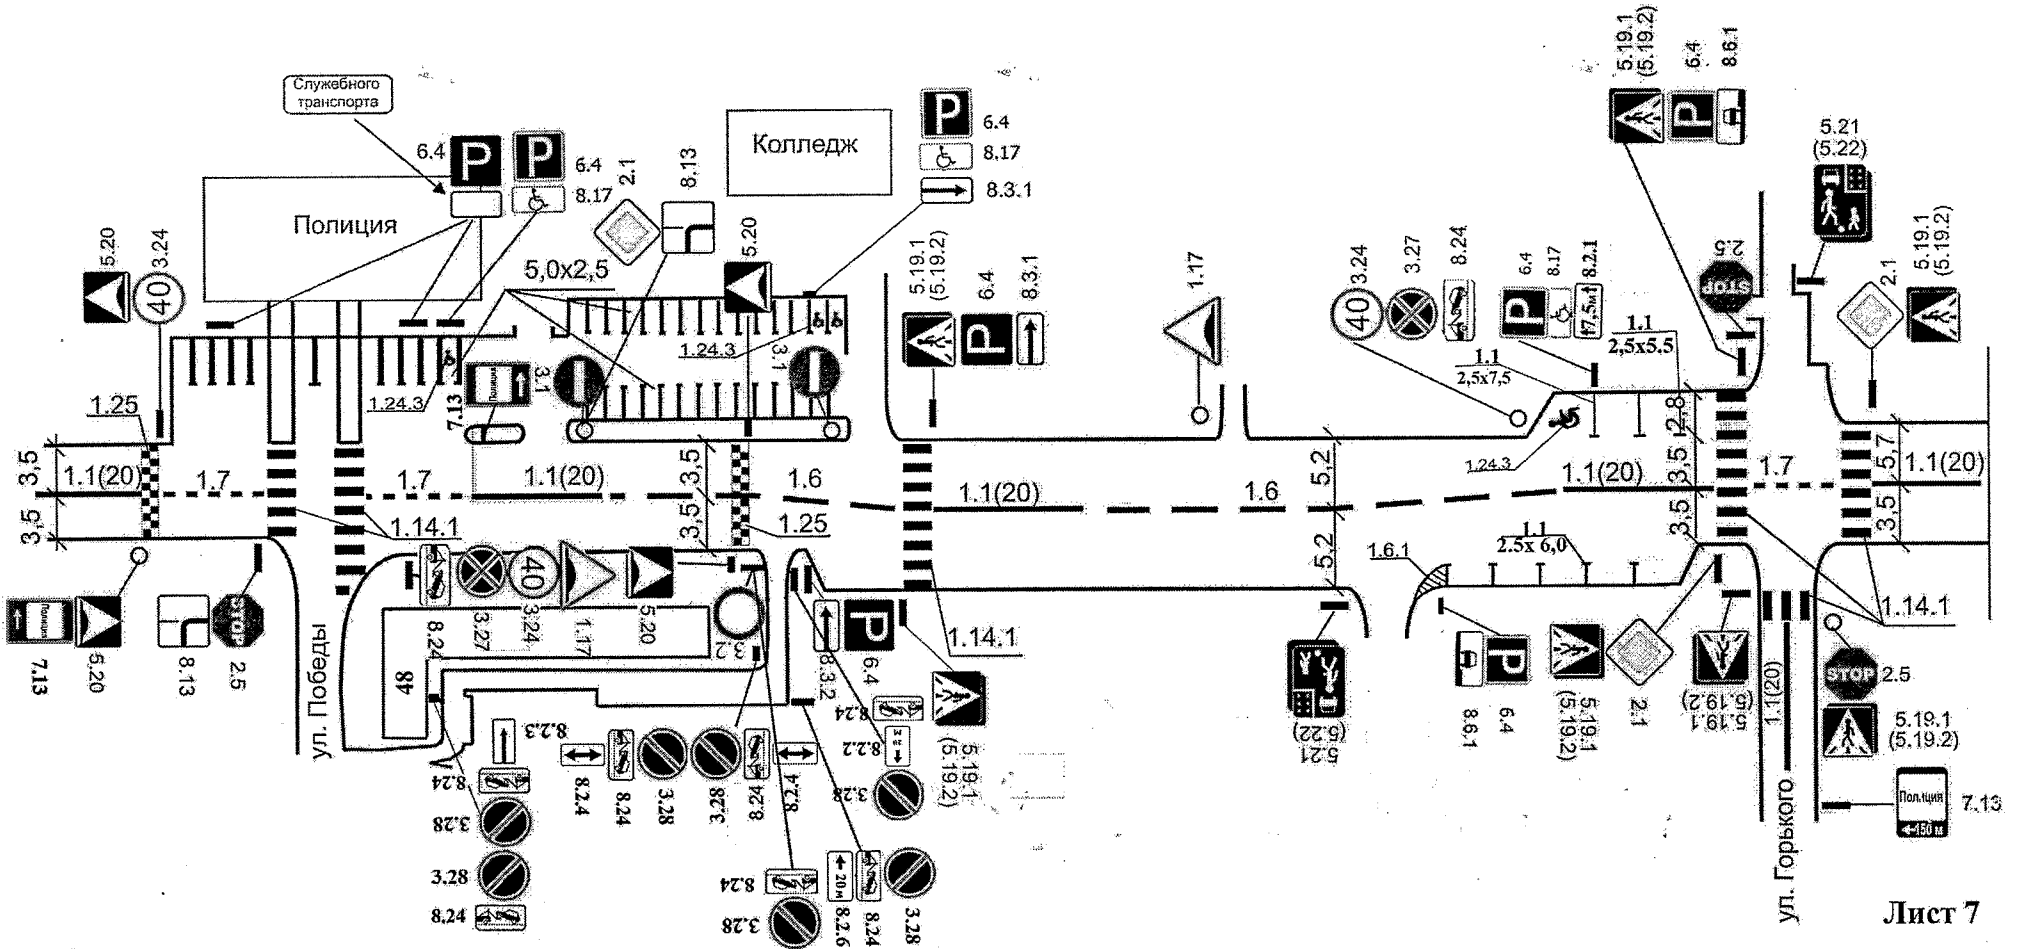


Улицы Кирова - 11

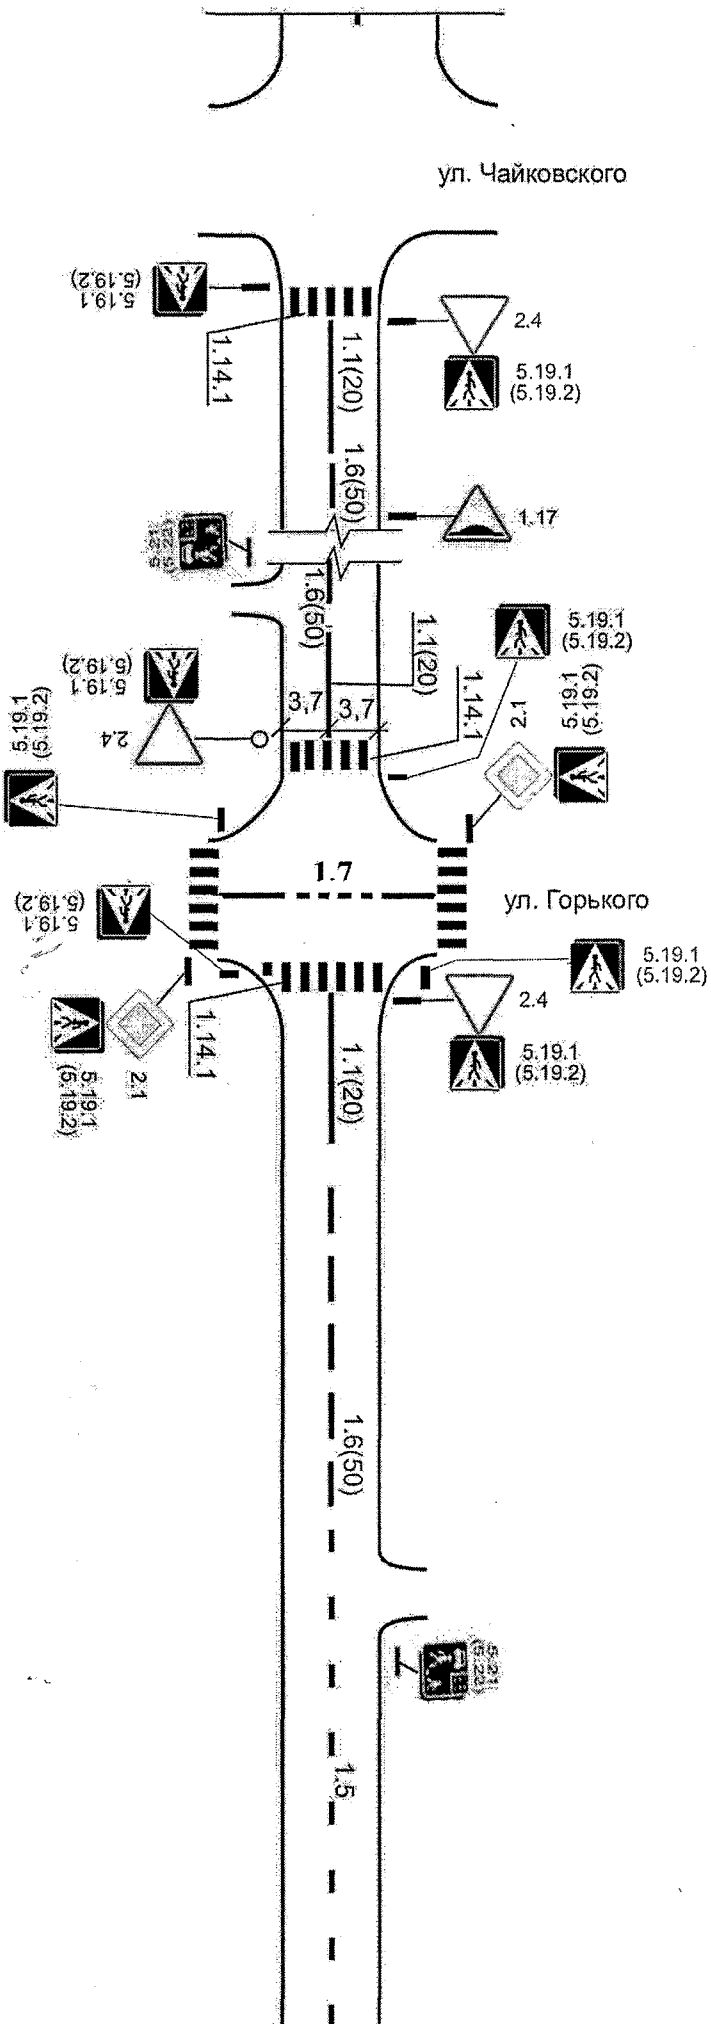

Приложение № 21
к постановлению администрации
Губкинского городского округа
от «28» августа 2020г. № 168 пр


Улица Комсомольская - 1

Приложение № 22
к постановлению администрации
Губкинского городского округа
от «18» *августа* 2020г. № 115770

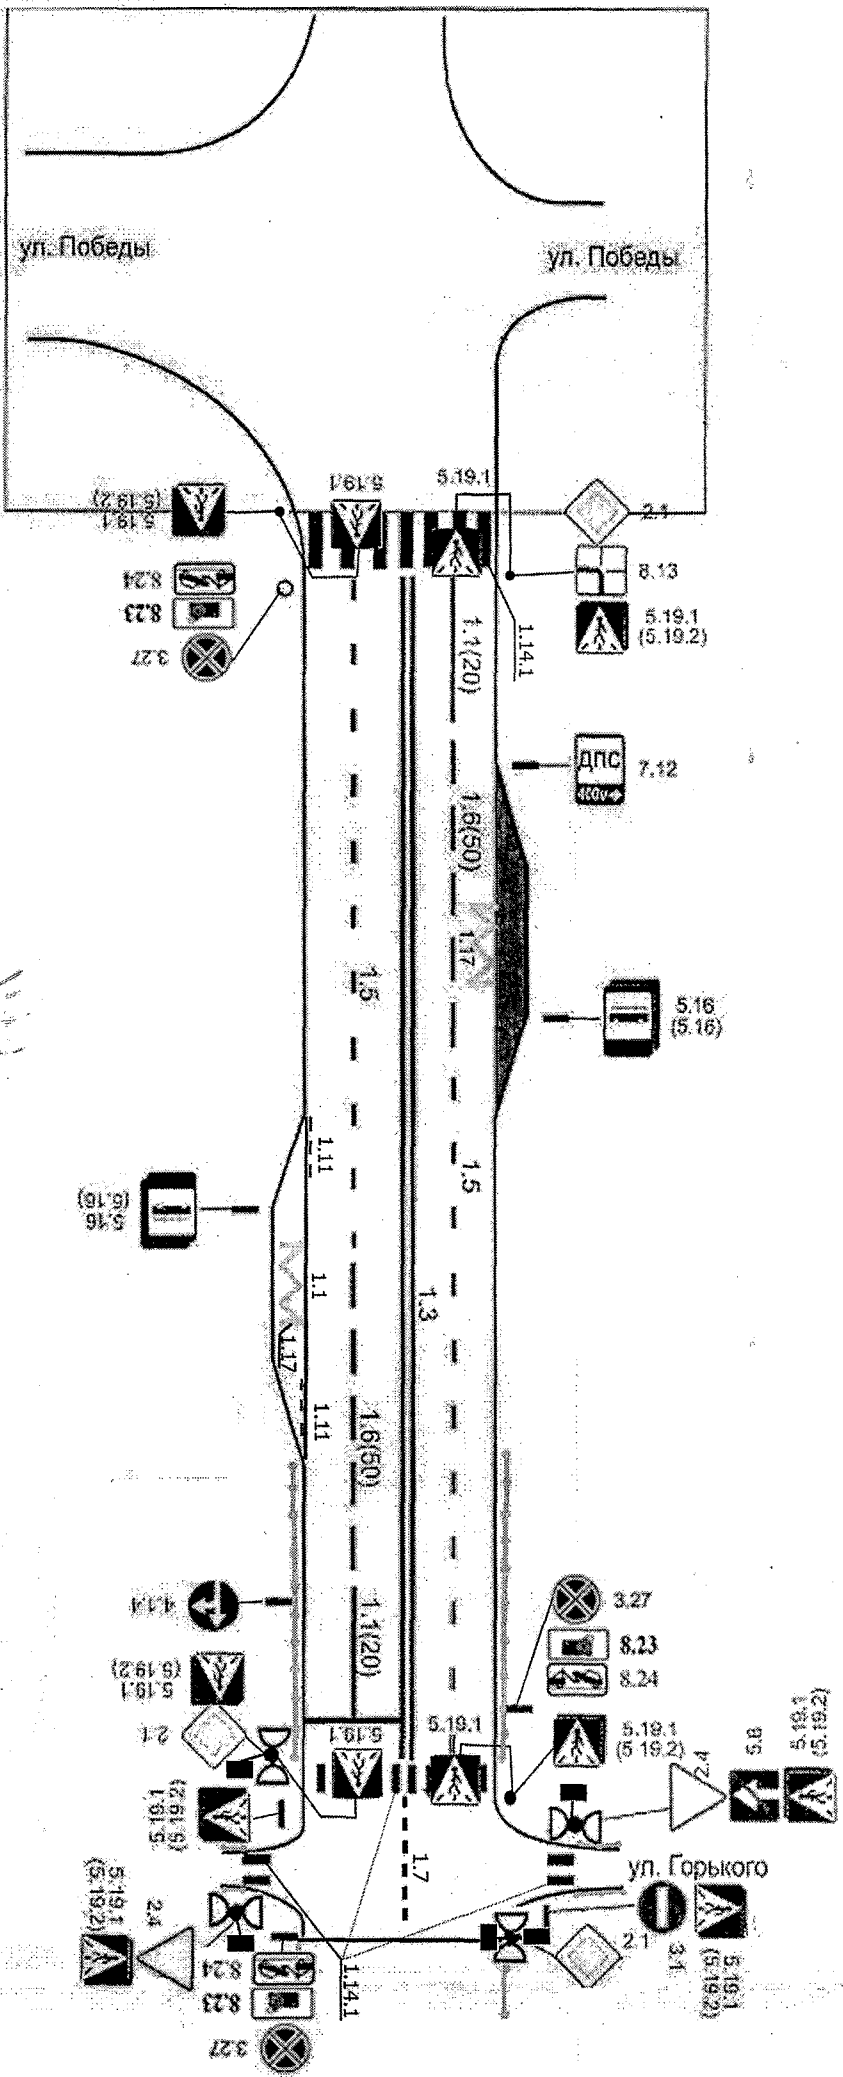

улица Лазарева - 4


Приложение № 24
к постановлению администрации
Губкинского городского округа
от «08» августа 2020г. № 1165-12

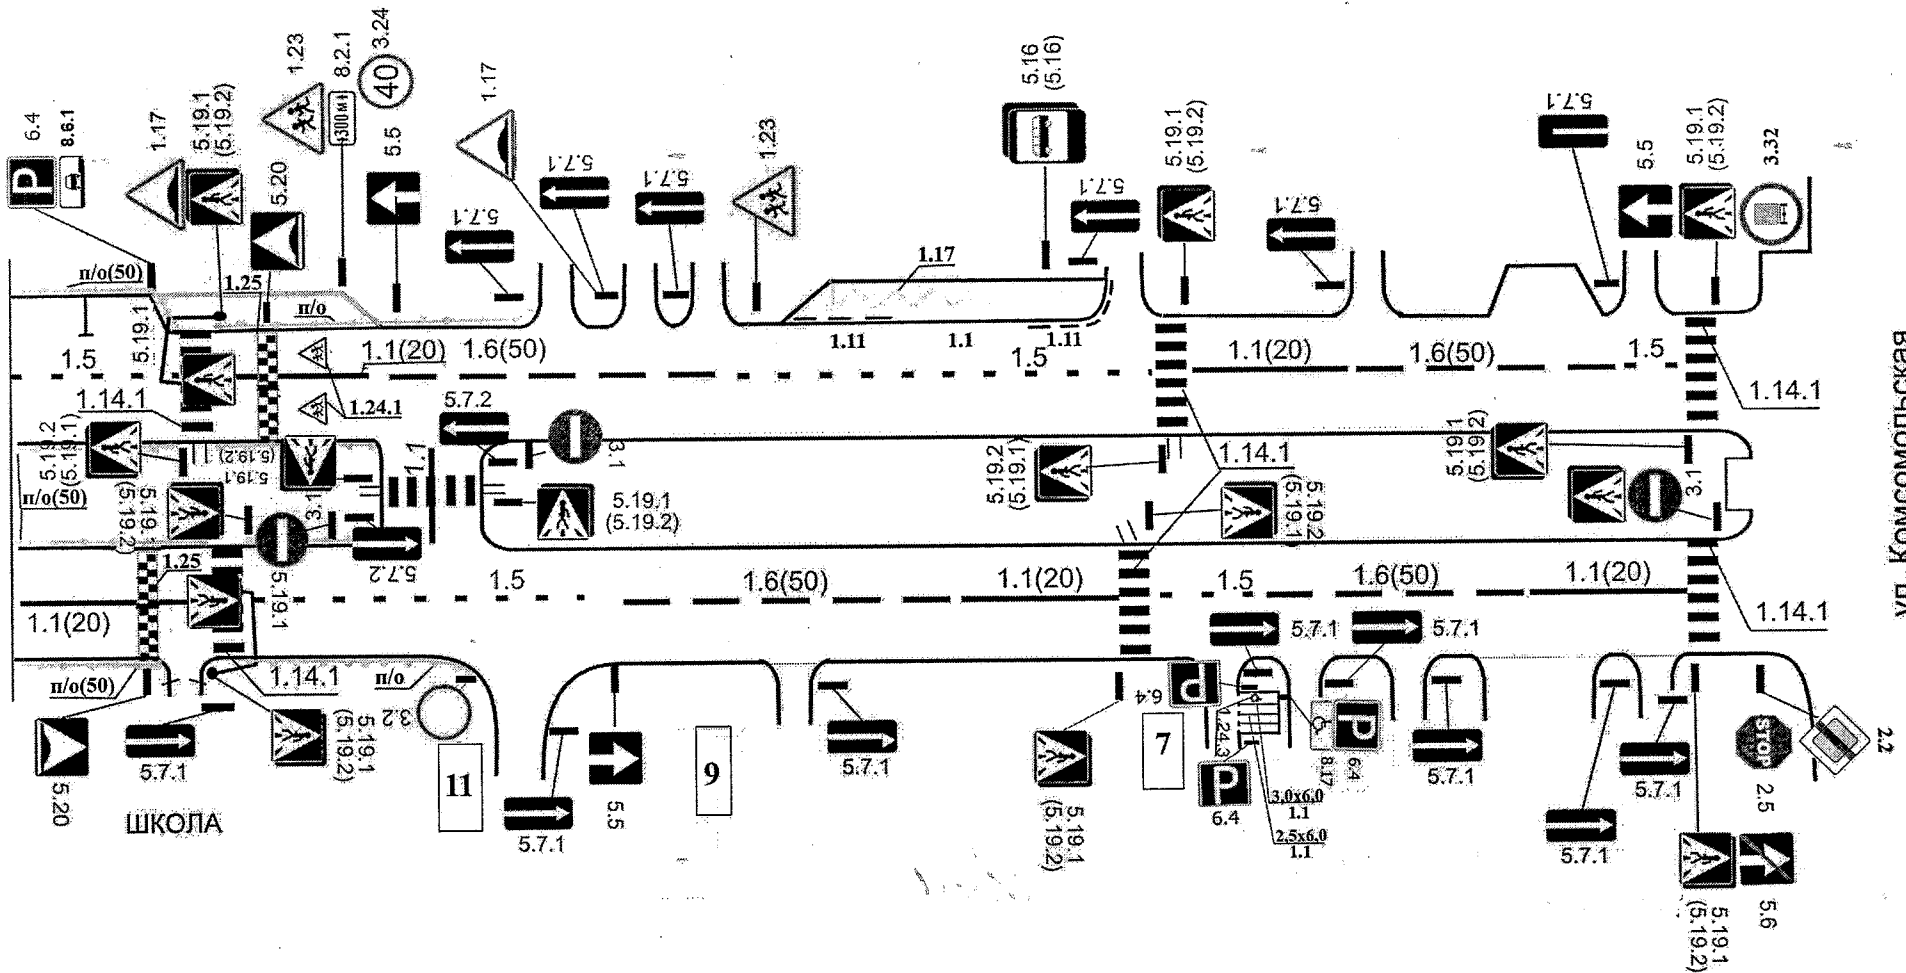


ул. Комсомольская

улица Ленина - 3

Приложение № 25
к постановлению администрации
Губкинского городского округа
от «28» августа 2020г. № 1165-ПА

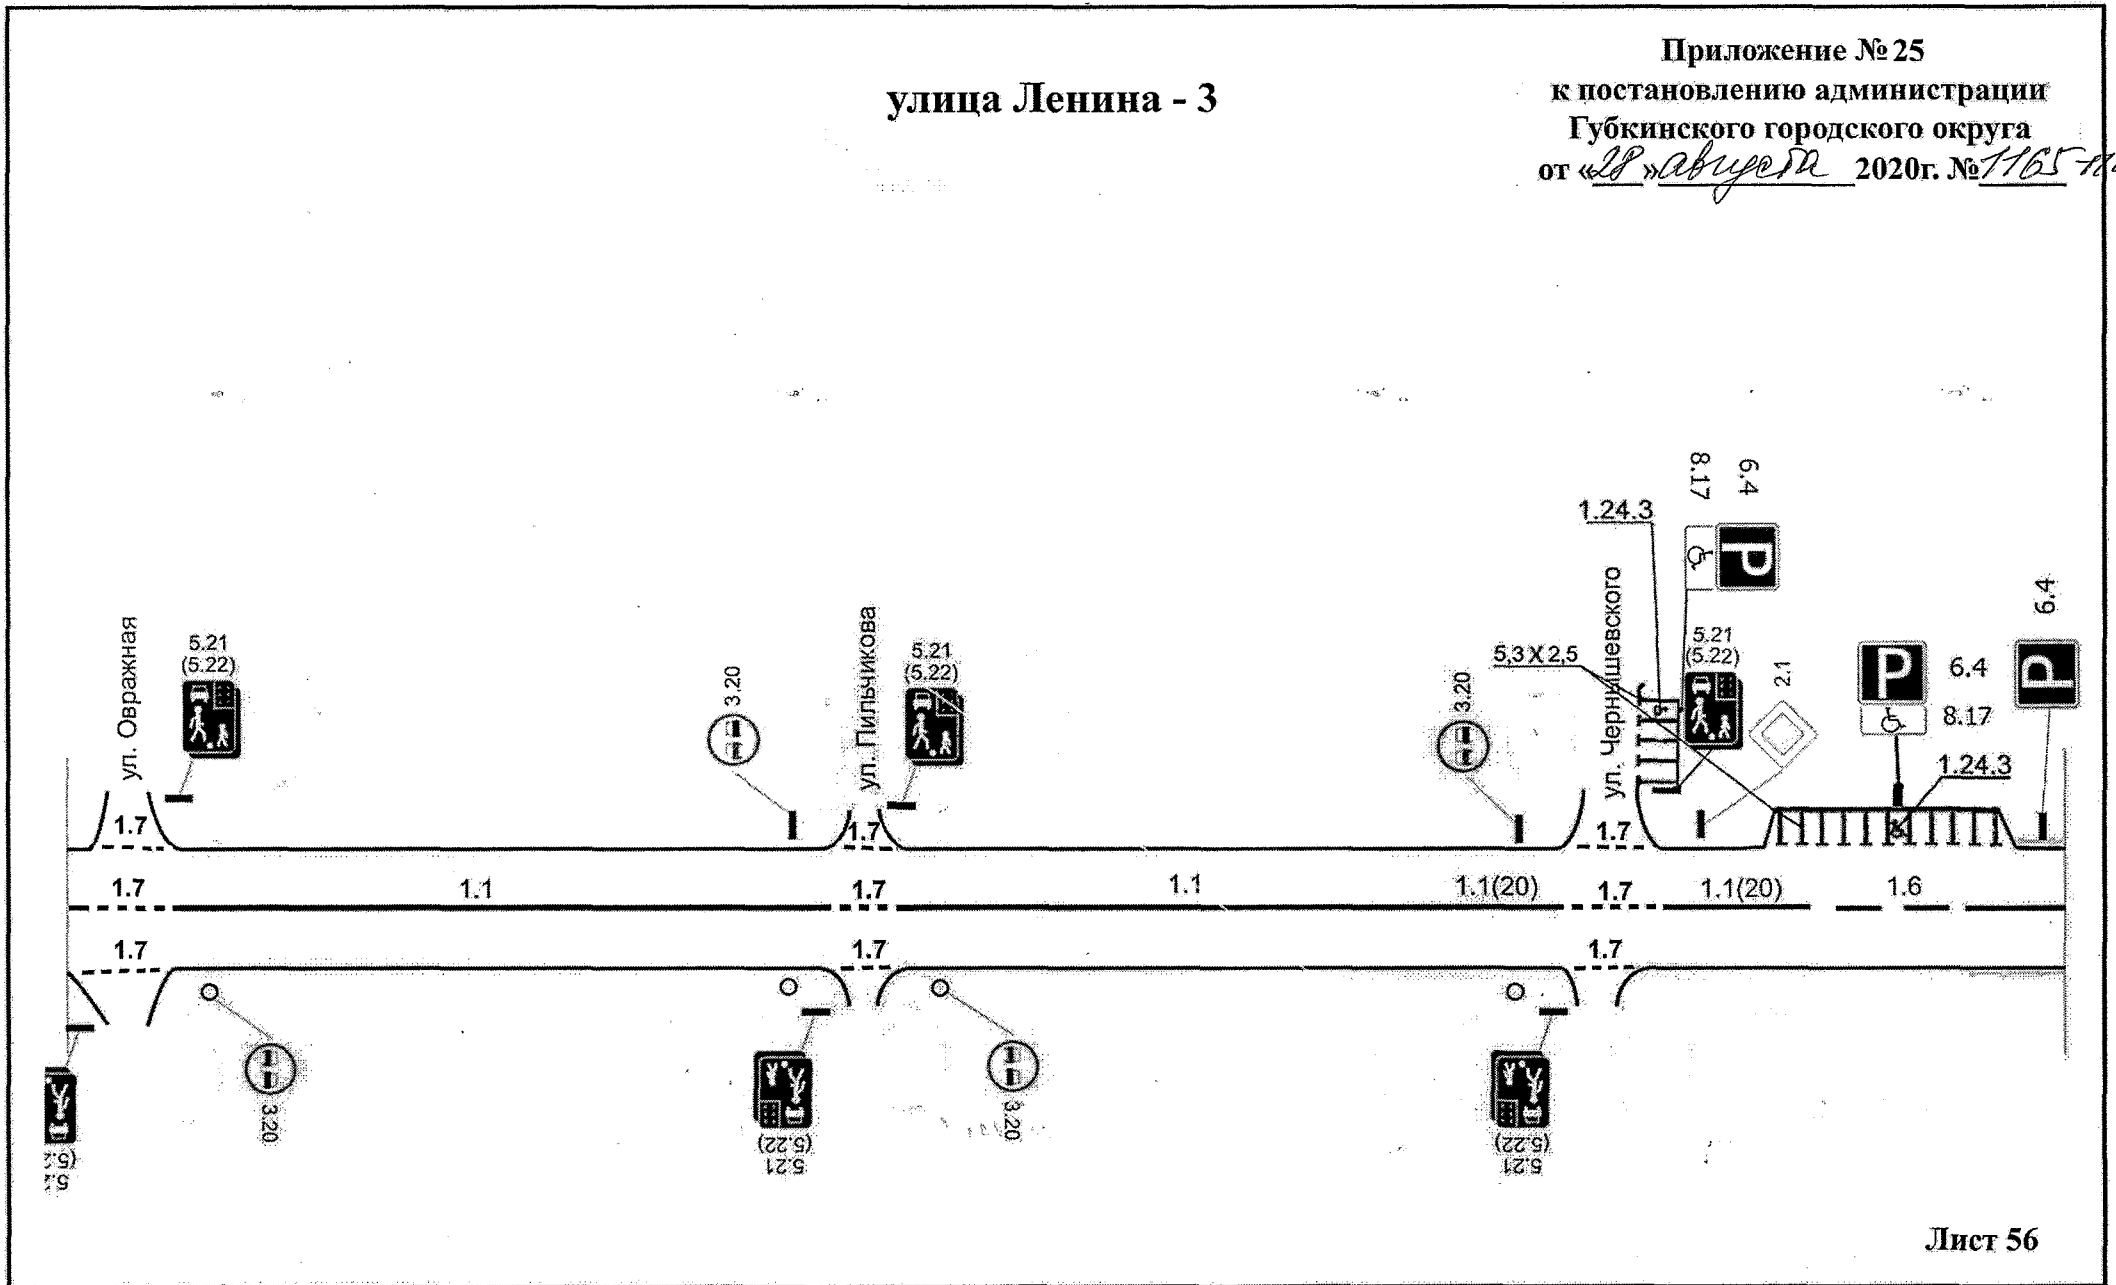


улица Ленина - 4

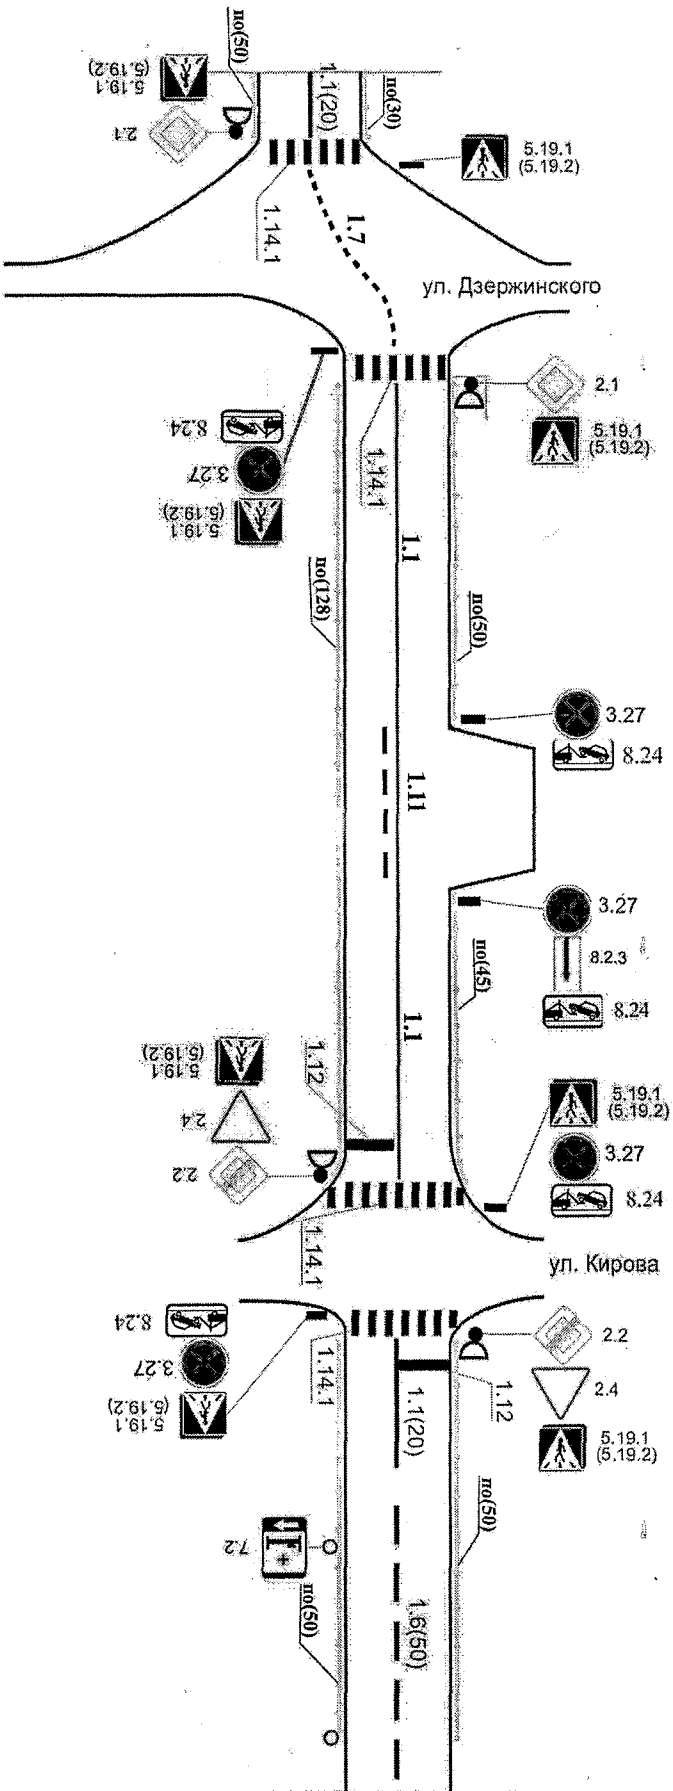

Приложение № 26
к постановлению администрации
Губкинского городского округа
от «28» августа 2020г. № 1165/19


улица Мира - 4

Приложение № 27
к постановлению администрации
Губкинского городского округа
от «*28*» *августа* 2020г. № *1165-709*

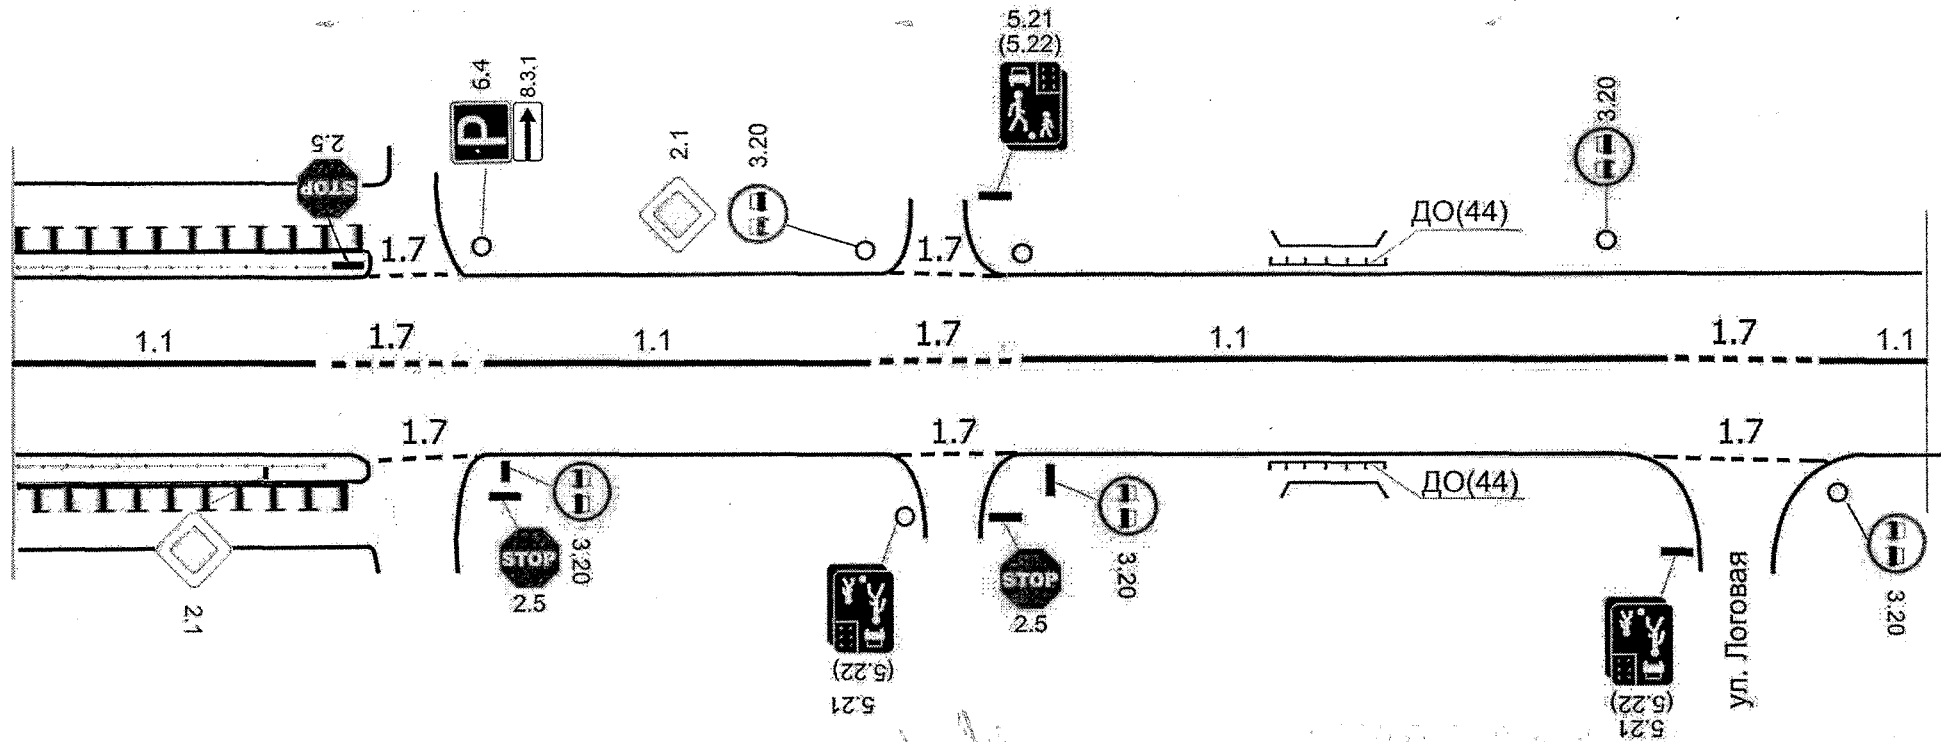

улица Мира - 5

Приложение № 28
к постановлению администрации
Губкинского городского округа
от «28» августа 2020г. № 1165-119

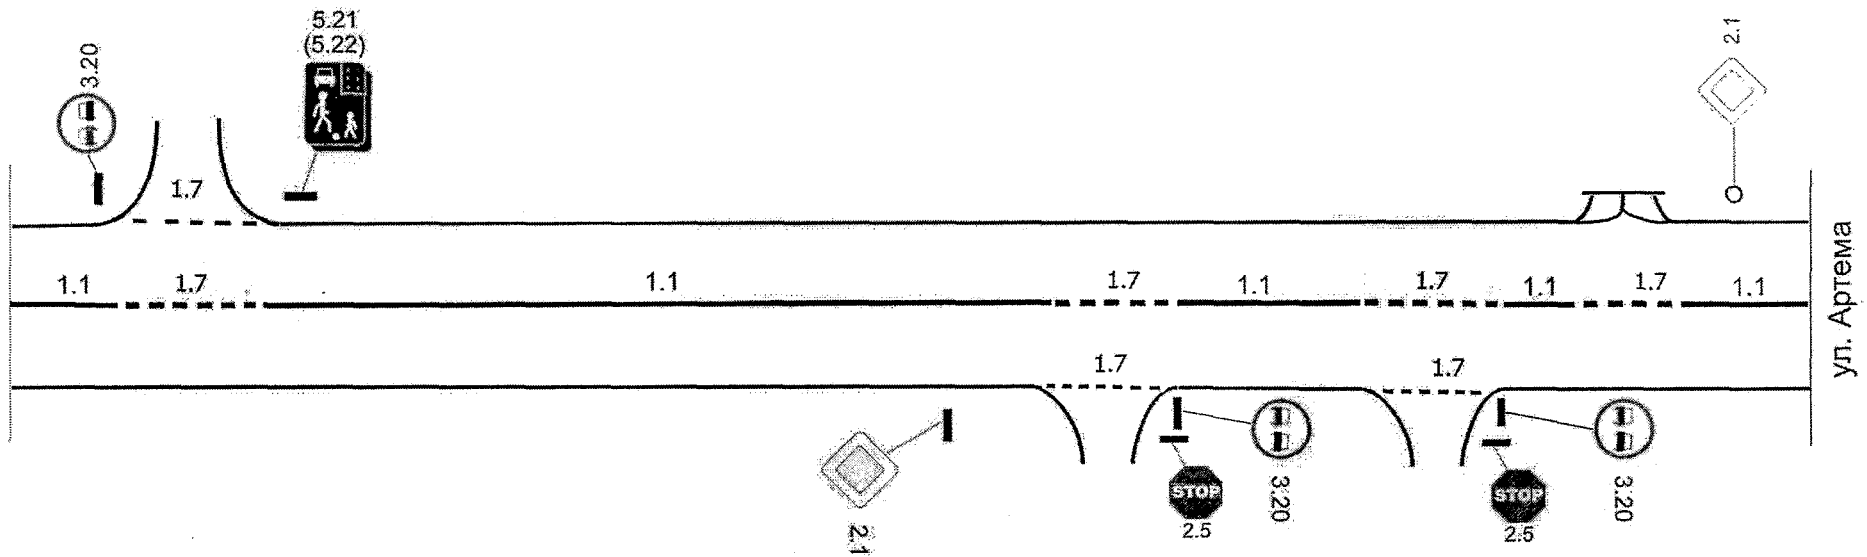


улица Преображенская - 7

Приложение №29
к постановлению администрации
Губкинского городского округа
от «18» августа 2020г. № 1165/19

Спецификация дорожных знаков

№ п/п	№ по ГОСТ Р52289-04	Ед.изм.	Кол-во	№ п/п	№ по ГОСТ Р52289-04	Ед.изм.	Кол-во
1	1.26.3	Шт	1	17	5.18	Шт	2
2	2.1	Шт	2	18	5.19.1	Шт	4
3	2.4	Шт	2	19	5.19.2	Шт	4
4	2.5	Шт	2	20	5.20	Шт	5
5	2.6	Шт	2	21	5.21	Шт	1
6	2.7	Шт	1	22	5.32	Шт	1
7	3.3	Шт	4	23	6.5	Шт	7
8	3.4	Шт	1	24	6.10.1	Шт	2
9	3.5	Шт	1	25	8.1.1	Шт	1
10	3.27	Шт	10	26	8.2.4	Шт	3
11	4.1.1	Шт	1	27	8.3.1	Шт	2
12	4.1.2	Шт	1	28	8.3.2	Шт	2
13	4.1.3	Шт	1	29	8.13	Шт	5
14	4.1.4	Шт	1	30	8.17	Шт	5
15	4.2.1	Шт	2	31	8.22.1	Шт	1
16	5.5	Шт	3	32	8.11	Шт	2
				Всего:			77шт.

6 сборно-разборных искусственных неровностей по ГОСТ Р52605-06 длиной хорды 0,5-0,7м, высотой 0,05-0,06м.

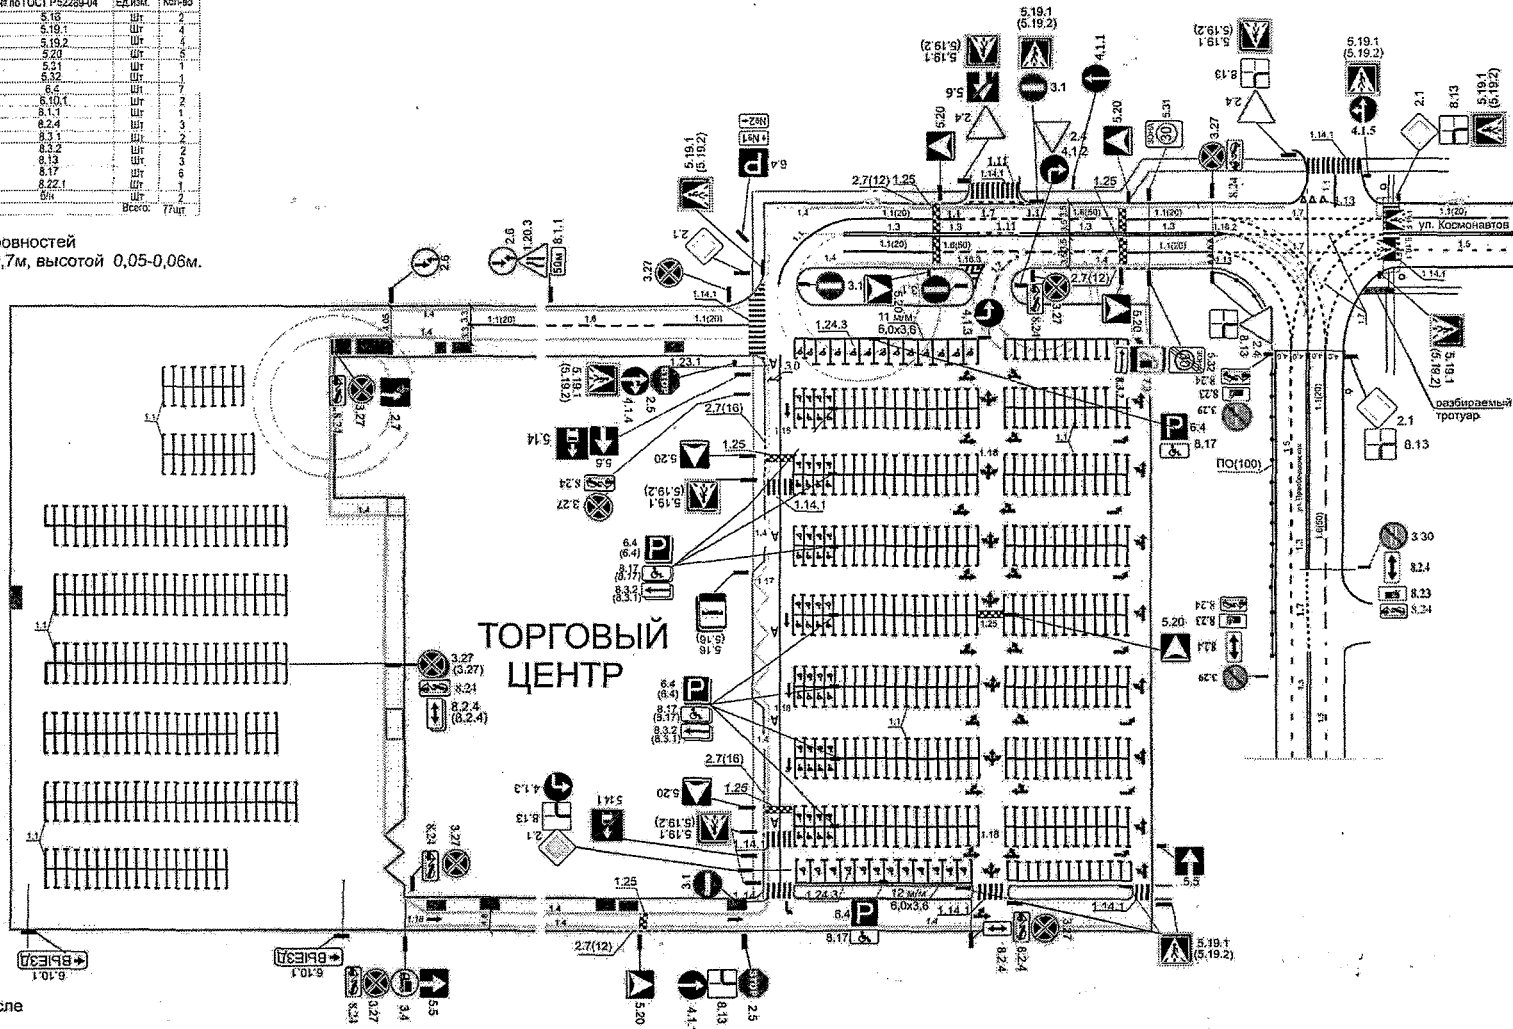


Всего 770 парковочных мест, в том числе
690 стандартных мест 5,0х2,5м
58 мест 5,0х3,0м для автомобилей инвалидов,
23 места 6,0х3,6м для инвалидов-колясочников.

М 1:1000


улица Свердлова - 1

Приложение № 30
к постановлению администрации
Губкинского городского округа
от «28» августа 2020г. № 1165 па

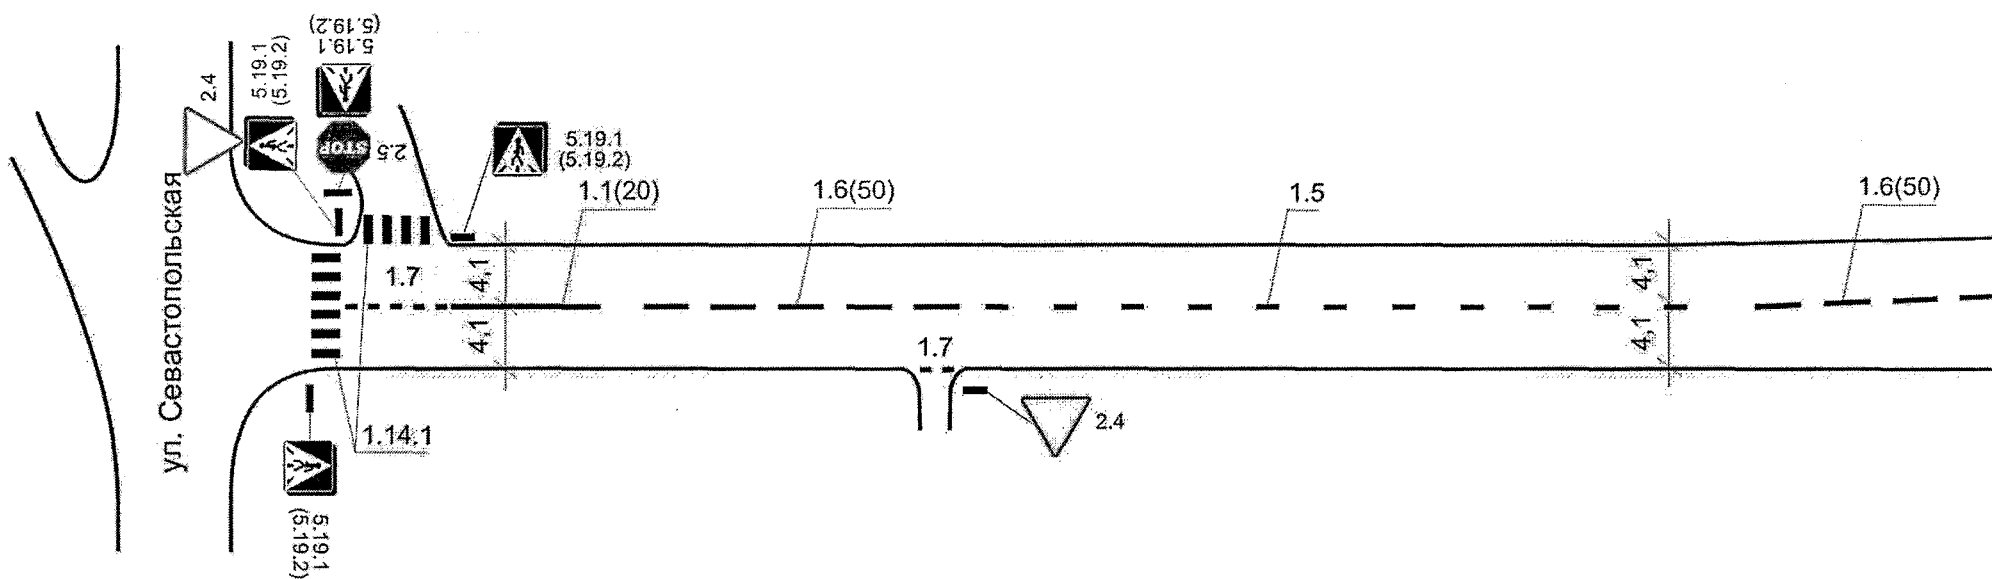


улица Свердлова - 2

Приложение № 31
к постановлению администрации
Губкинского городского округа
от «28» августа 2020г. № 1165-020

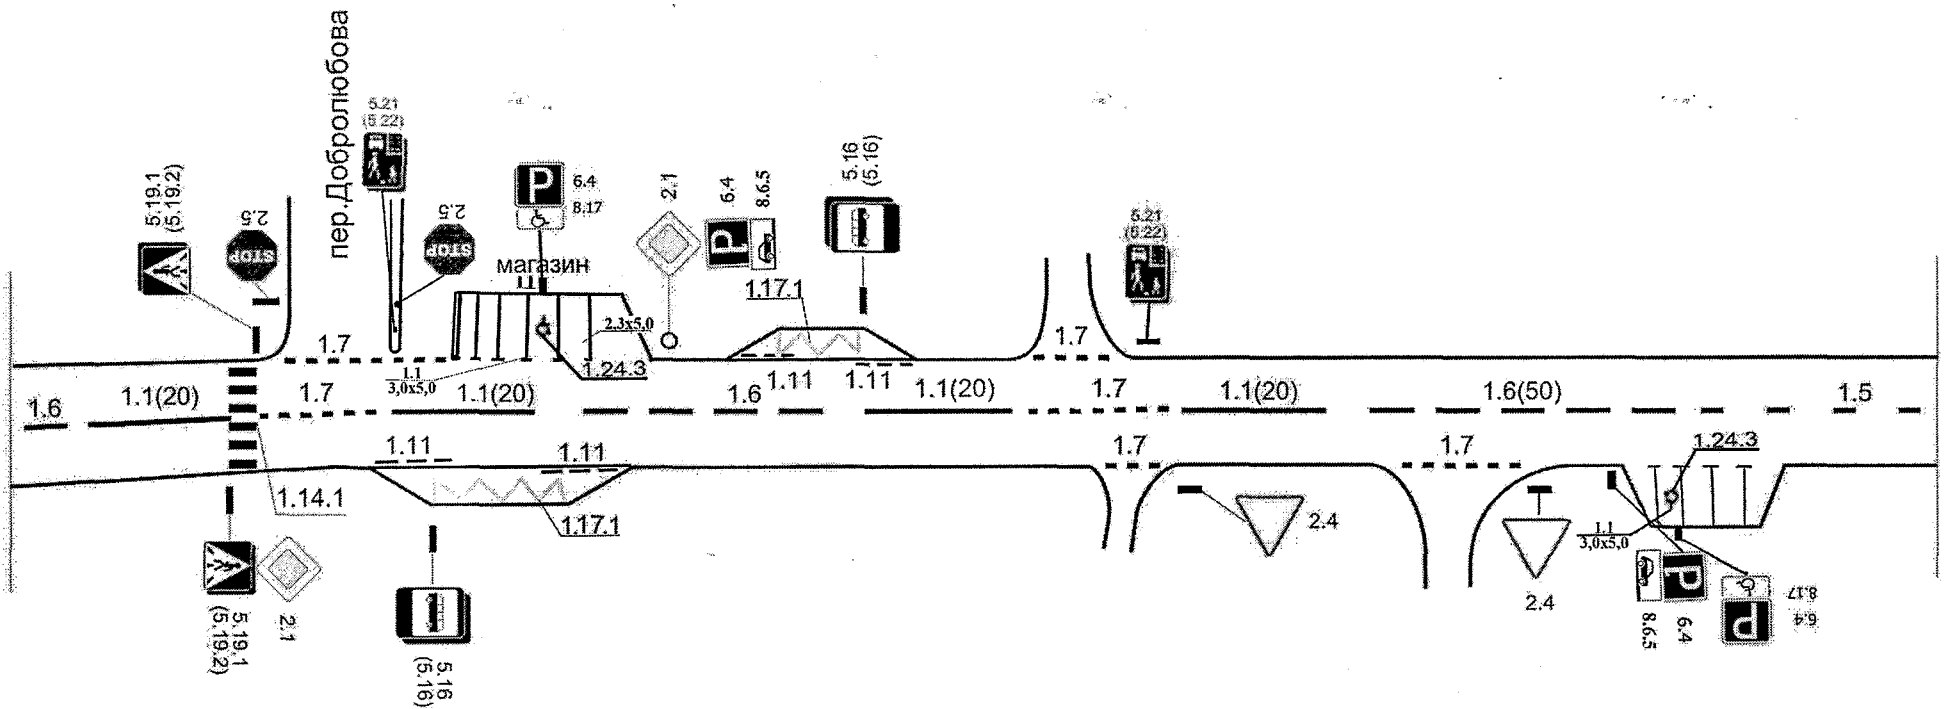


улица Севастопольская - 5

Приложение № 34
к постановлению администрации
Губкинского городского округа
от «28 августа» 2020г. № 1165-па

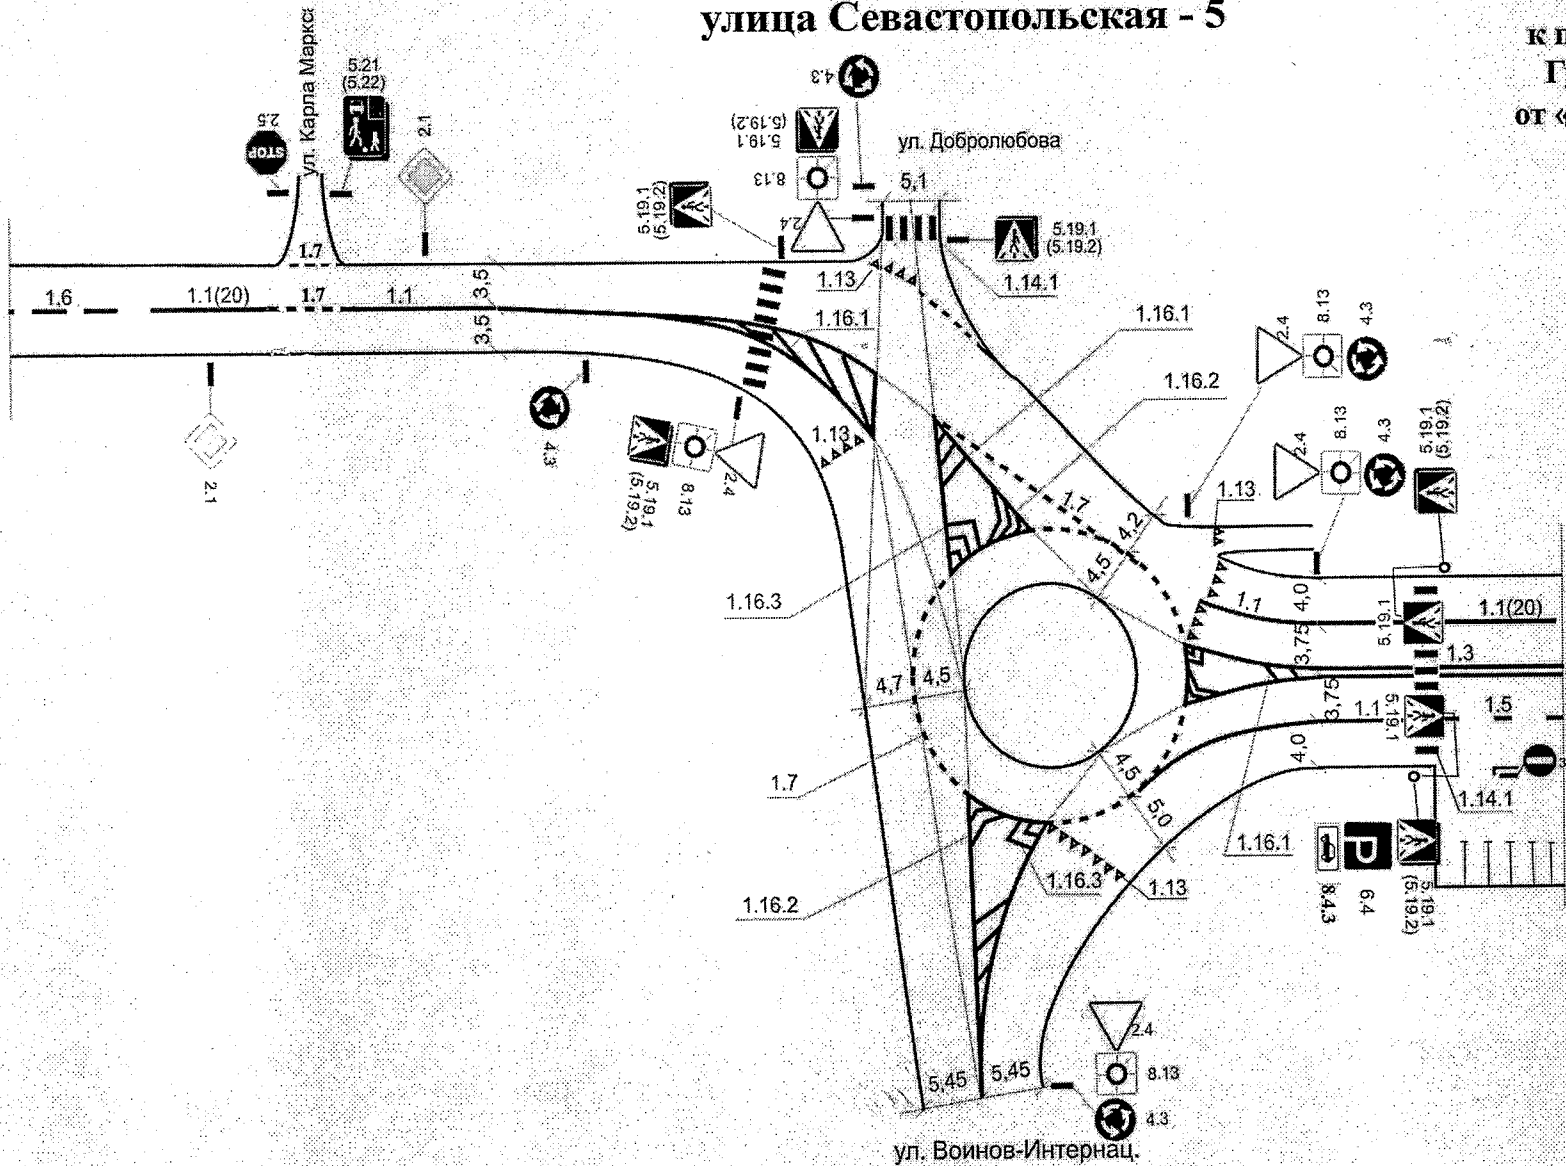


улица Севастопольская - 6

Приложение № 35
к постановлению администрации
Губкинского городского округа
от «28» августа 2020г. № 1165-70

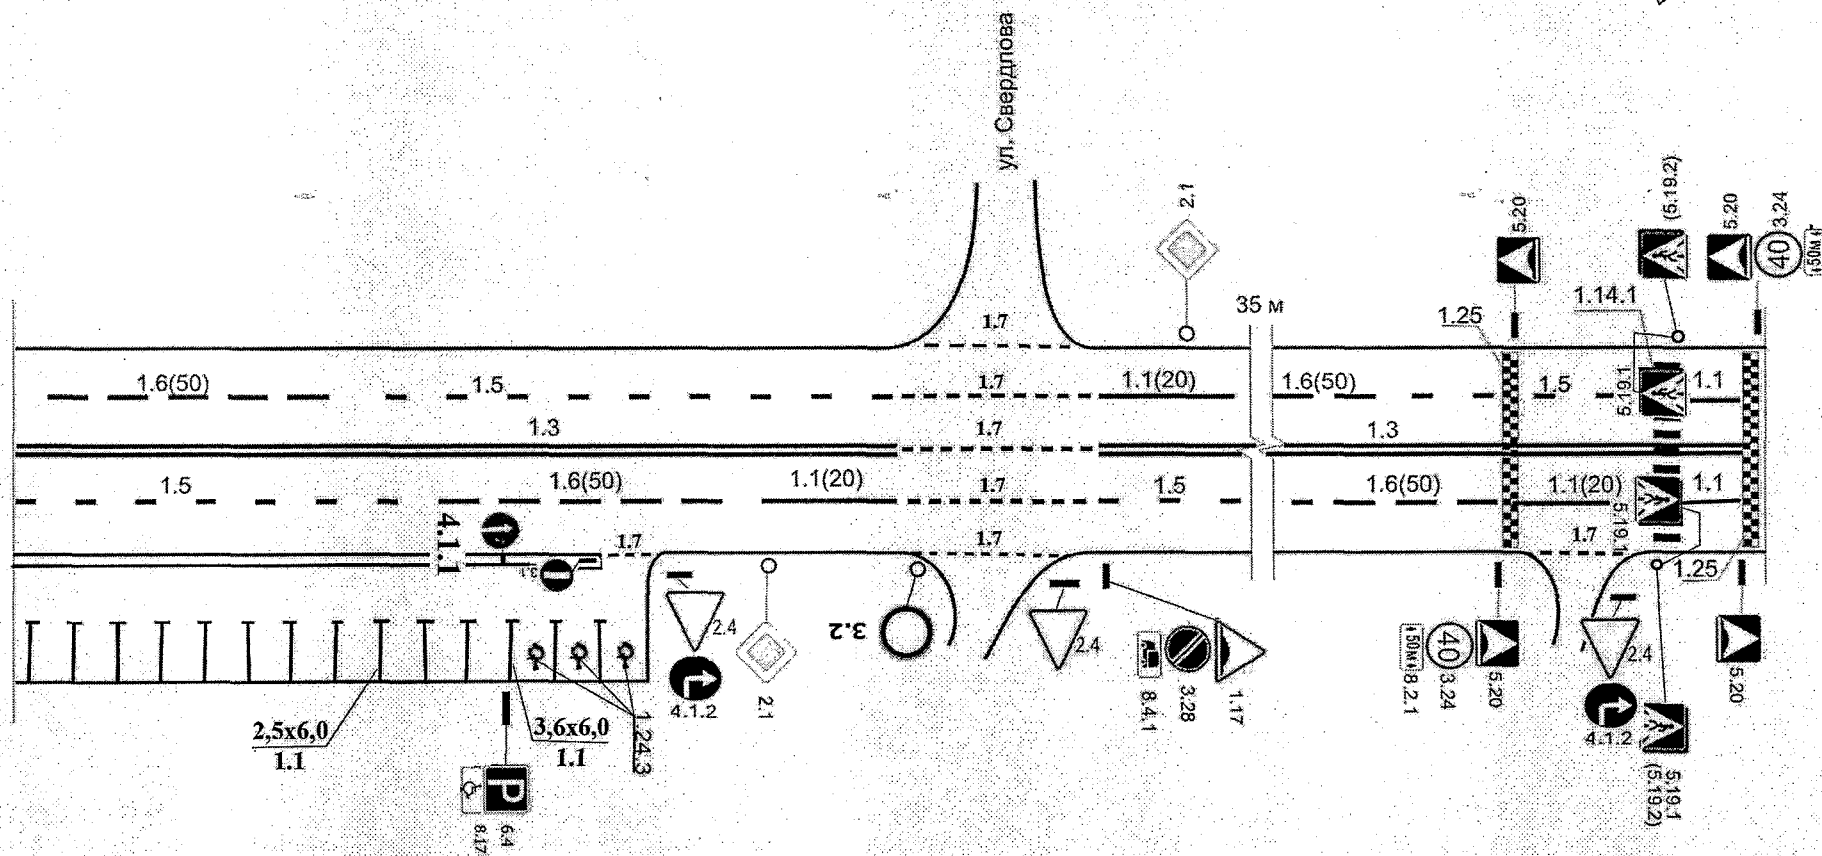


улица Севастопольская - 7

Приложение № 36
к постановлению администрации
Губкинского городского округа
от «22 января» 2020г. № 1165-10

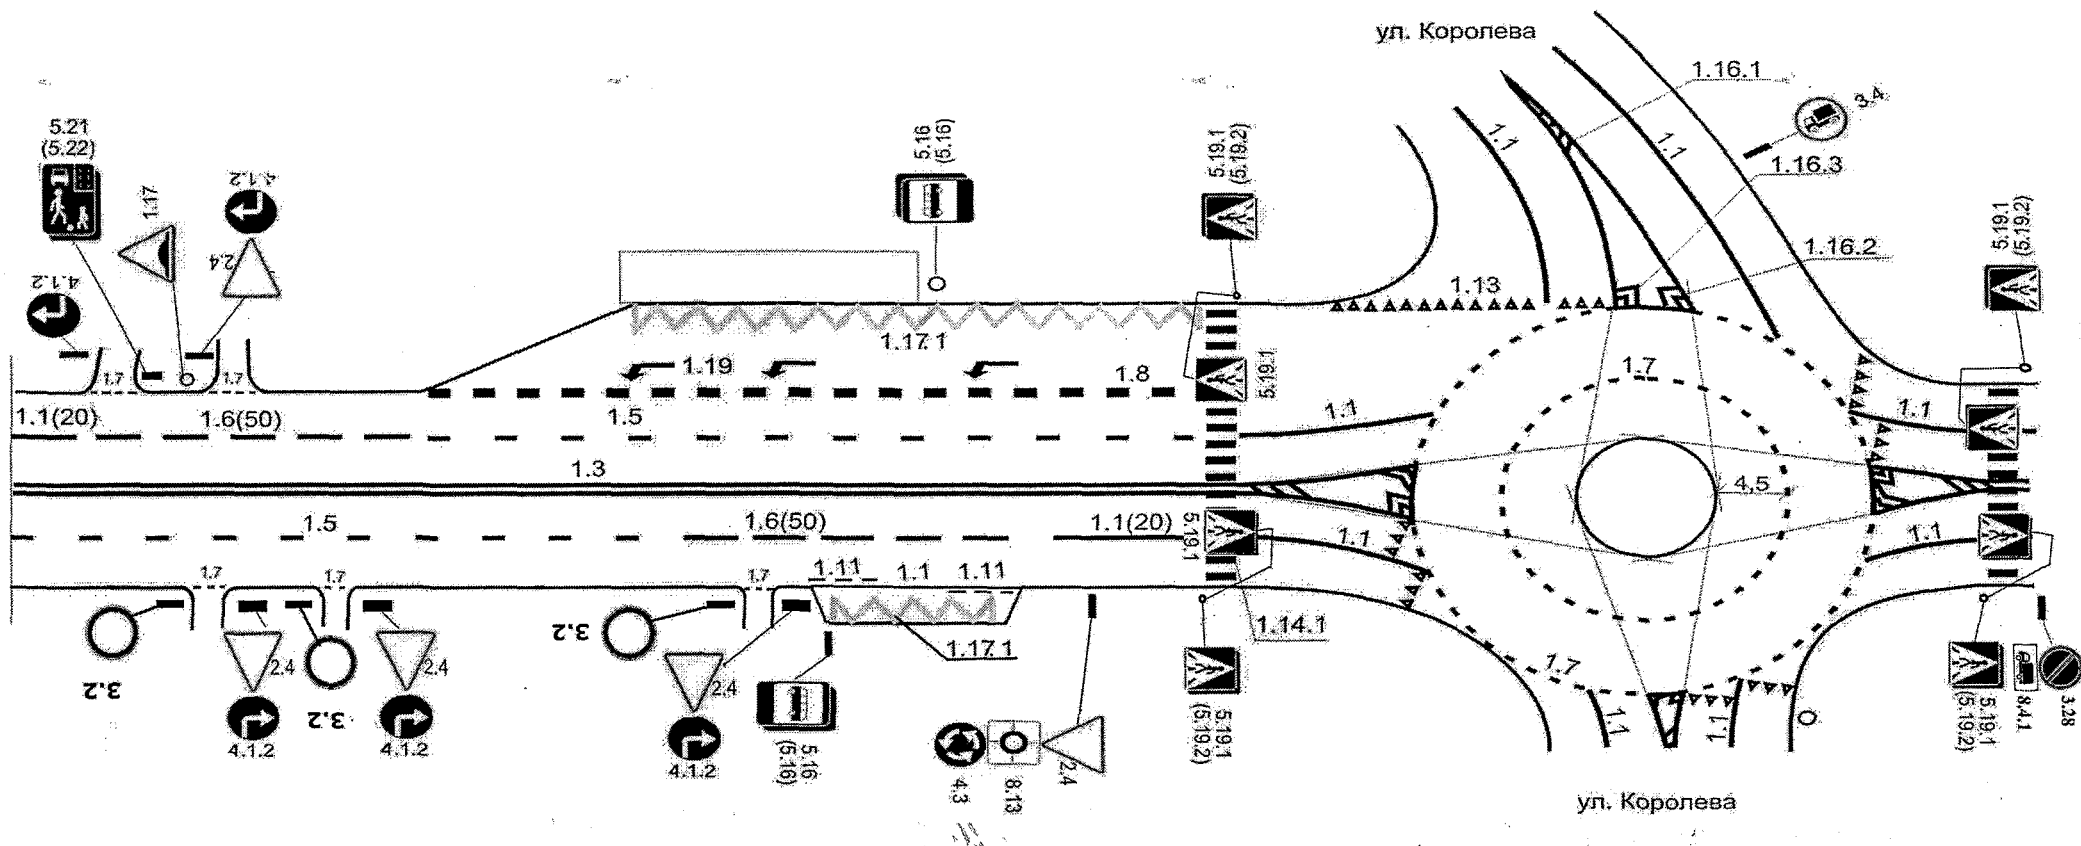


улица Севастопольская - 8

Приложение № 37
к постановлению администрации
Губкинского городского округа
от «28» августа 2020г. № 1165-709

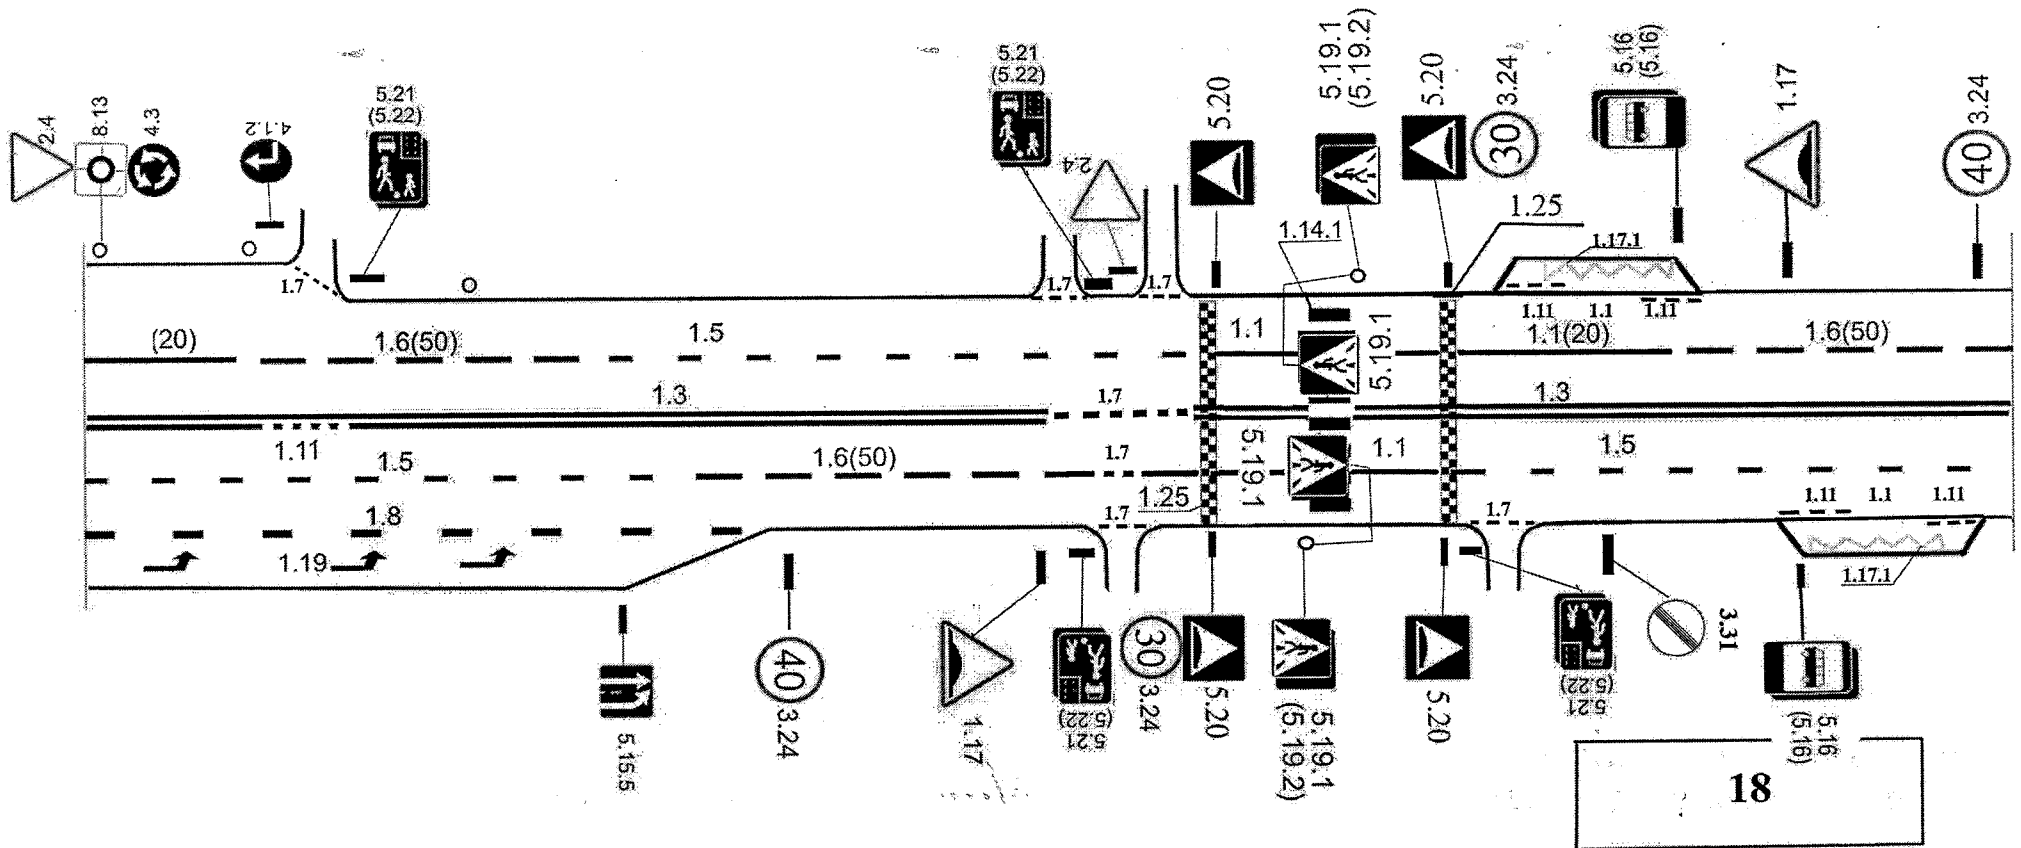


улица Севастопольская - 9

Приложение № 38
к постановлению администрации
Губкинского городского округа
от «28» августа 2020г. № 1165-10

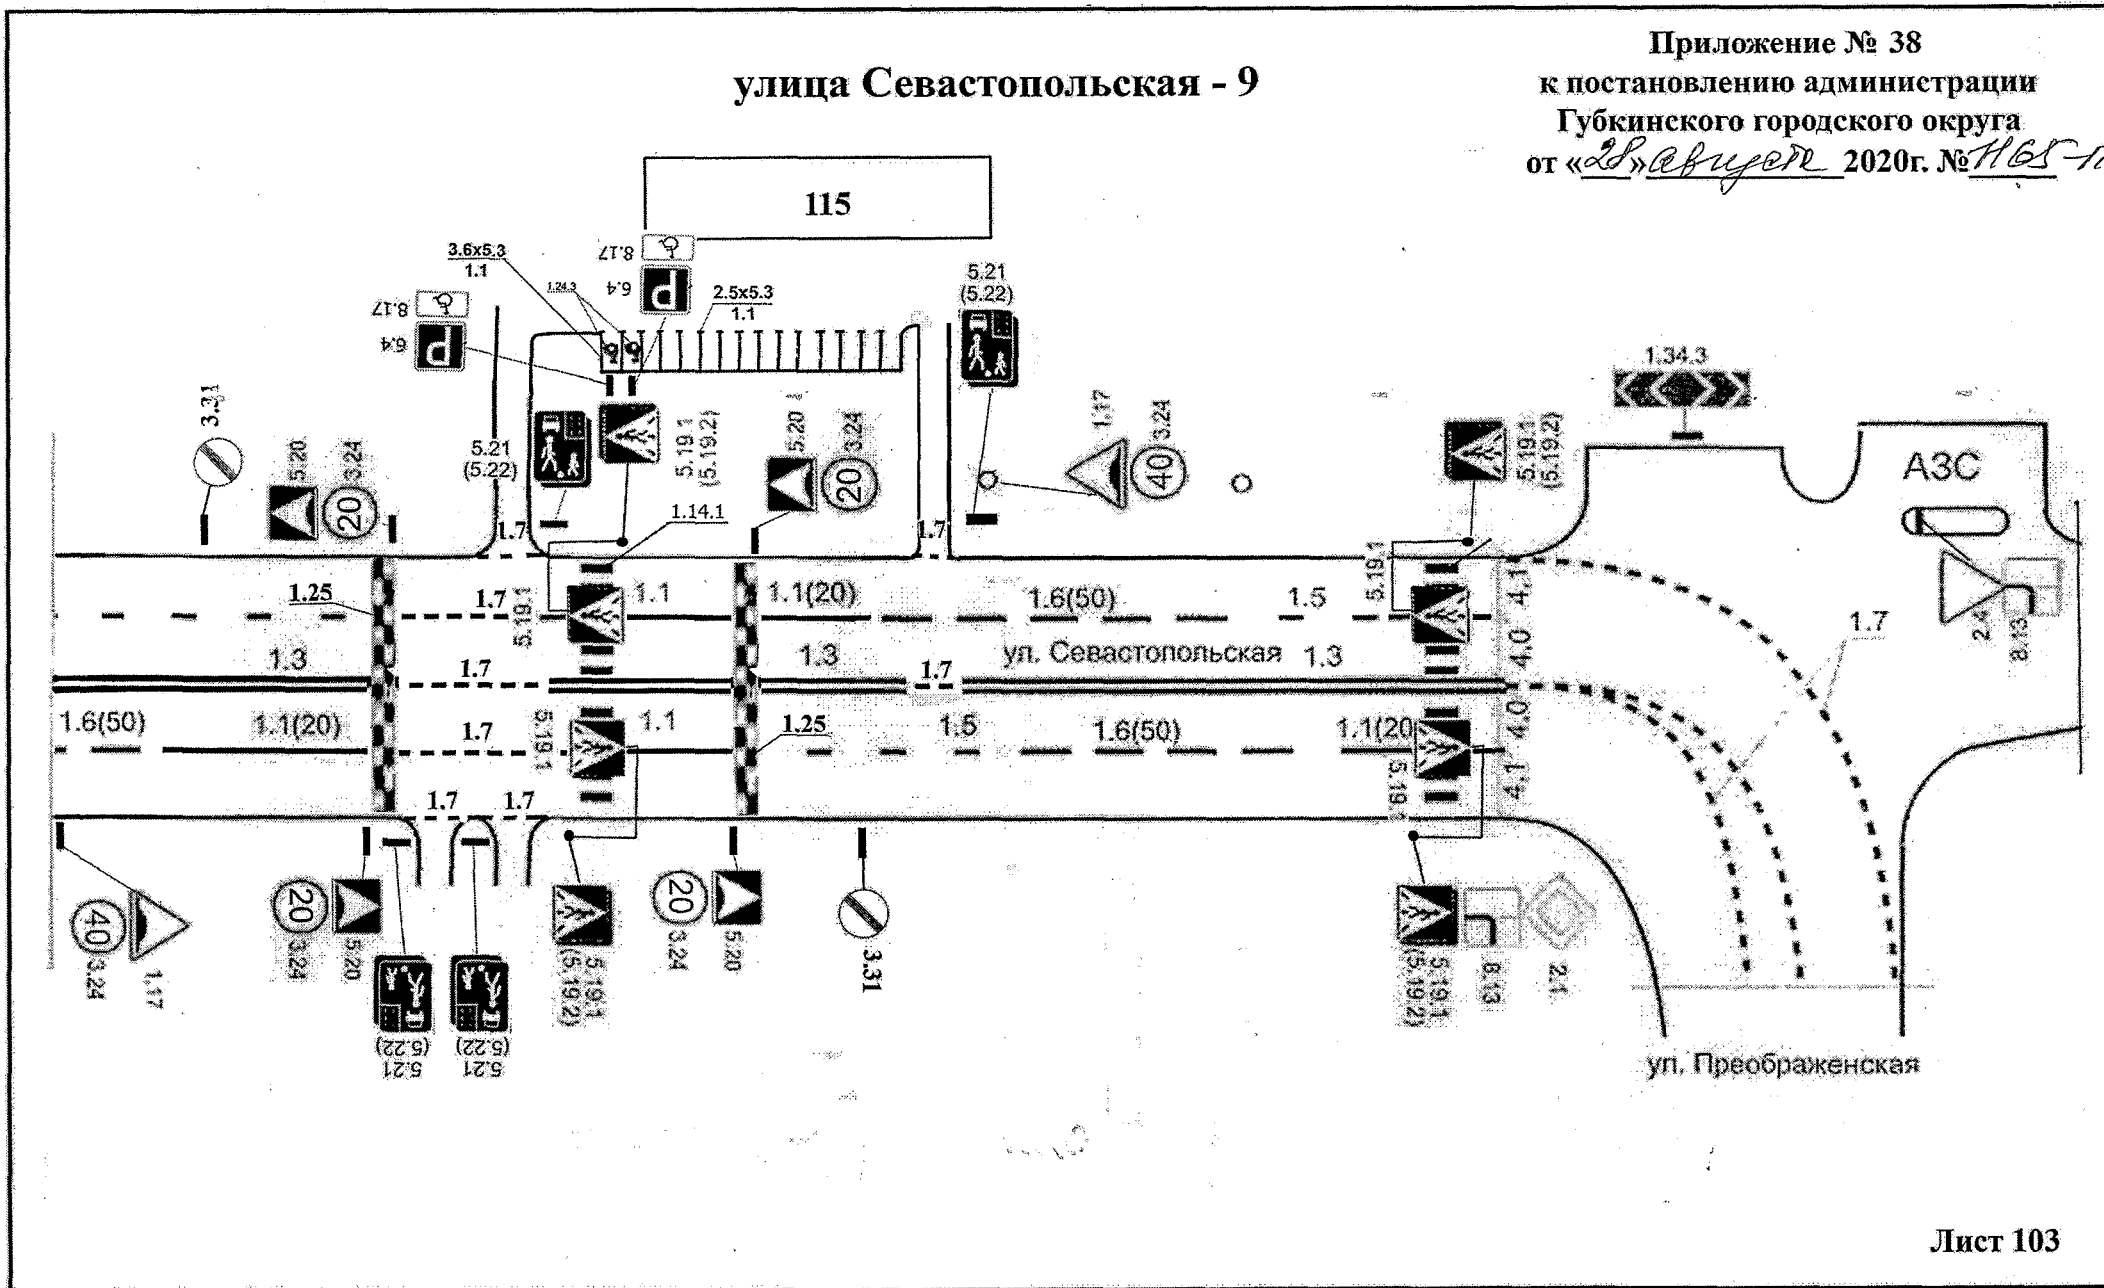


улица Советская - 1

Приложение № 39
к постановлению администрации
Губкинского городского округа
от «28» августа 2020г. №1165-нв

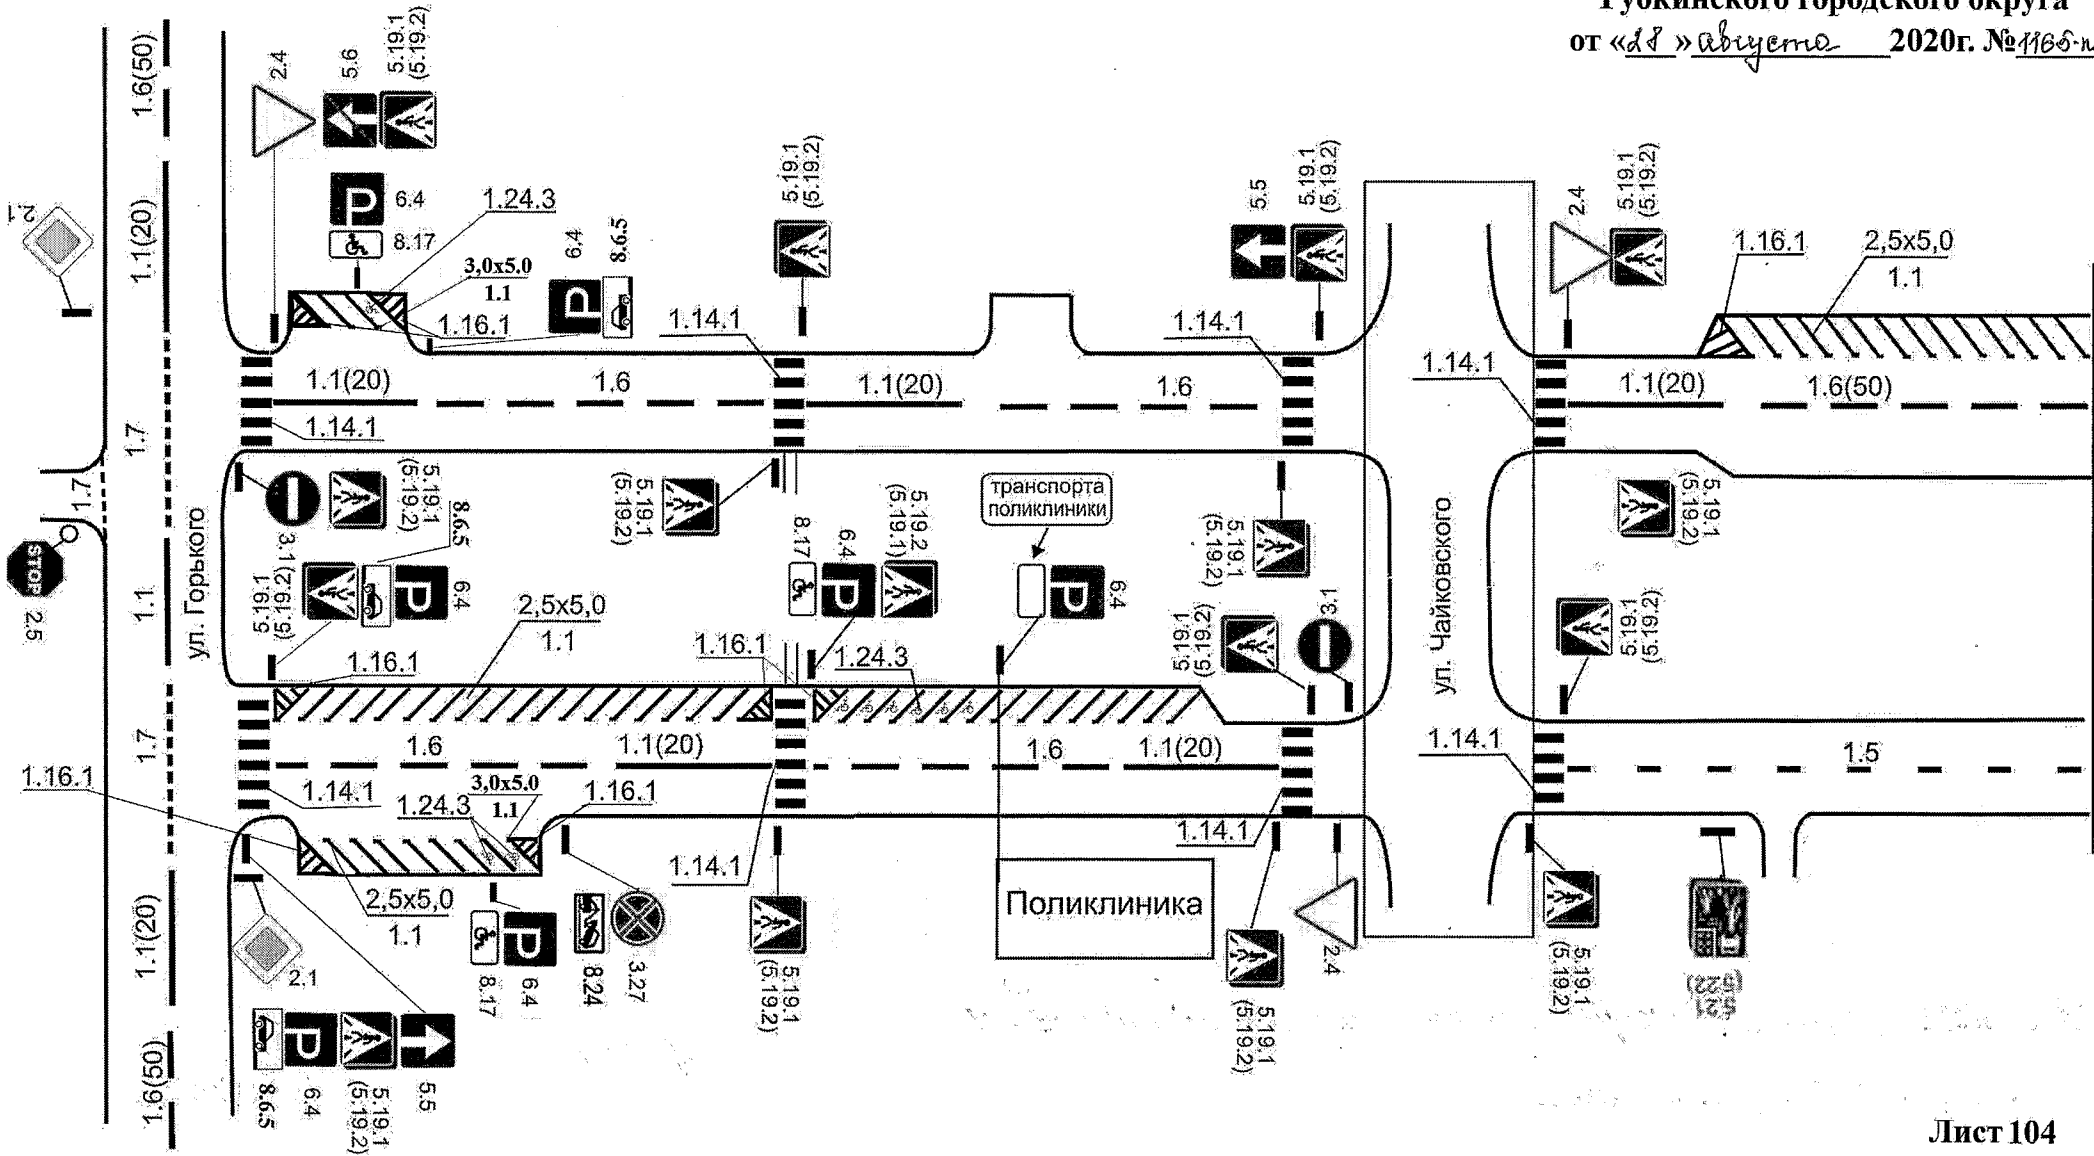

село Кандаурово

Приложение № 40
к постановлению администрации
Губкинского городского округа
от «*08*» *август* 2020 г. № *1165-700*

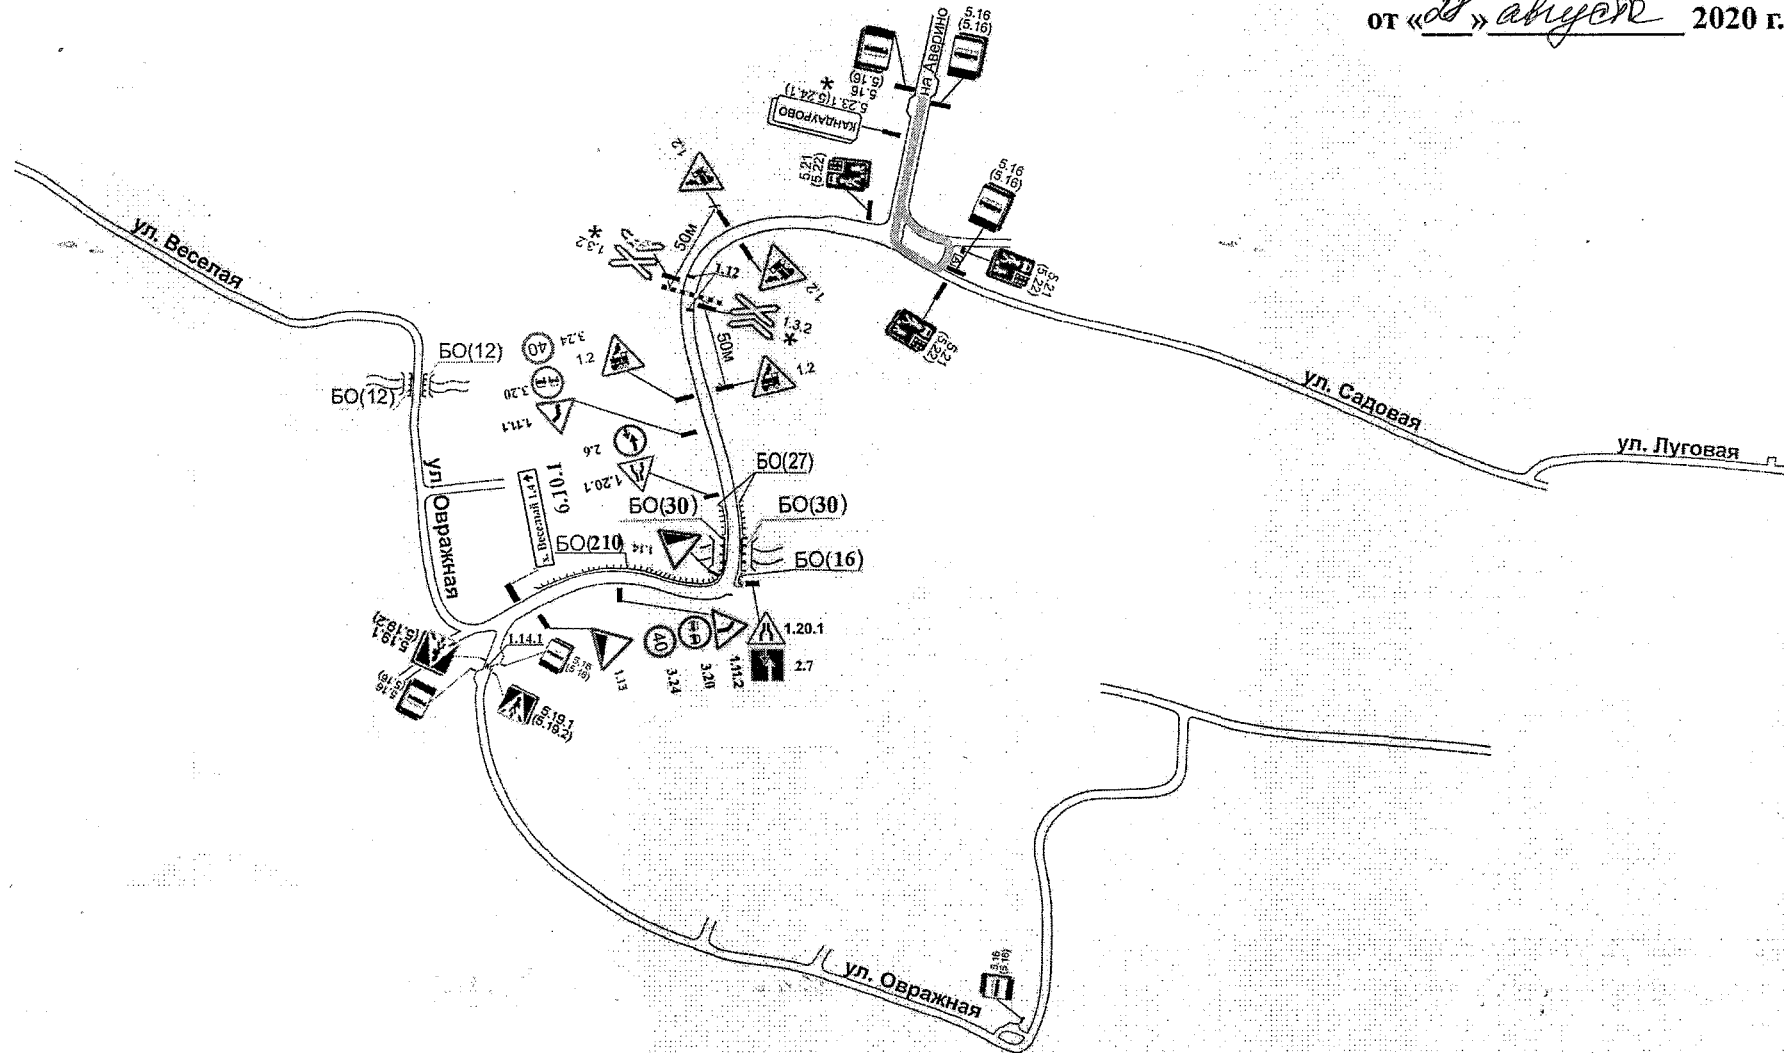

п. Троицкий

Приложение № 41
к постановлению администрации
Губкинского городского округа
от «28» августа 2020г. № 1165-ма

