




# **Инициативный проект «Строительство комплексной спортивно- игровой площадки во дворе дома 7а по улице Лазарева в г. Губкин»**

Инициатор проекта – депутат Совета Депутатов  
Клышников Александр Николаевич

# СИТУАЦИОННАЯ СХЕМА

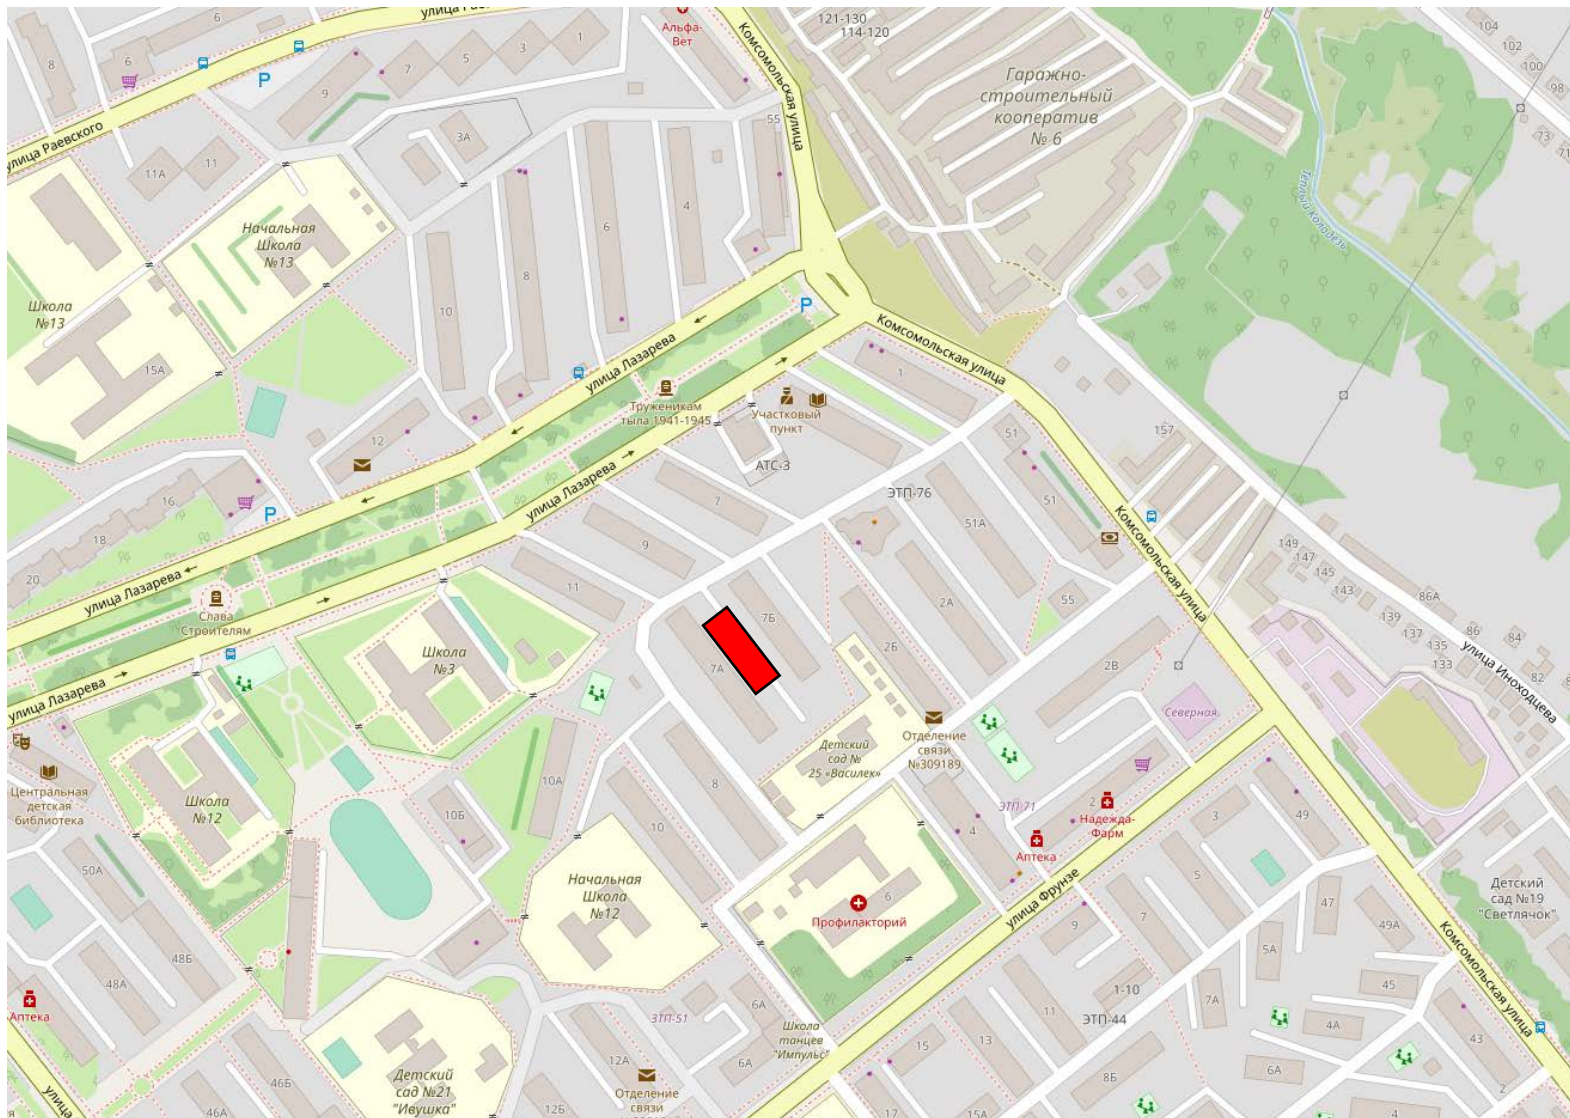

# ОПИСАНИЕ СИТУАЦИИ «КАК ЕСТЬ»

Скудный состав игровой площадки



Опасные игровые элементы




Опасное расположение вблизи проезжей части



Устаревшие элементы благоустройства






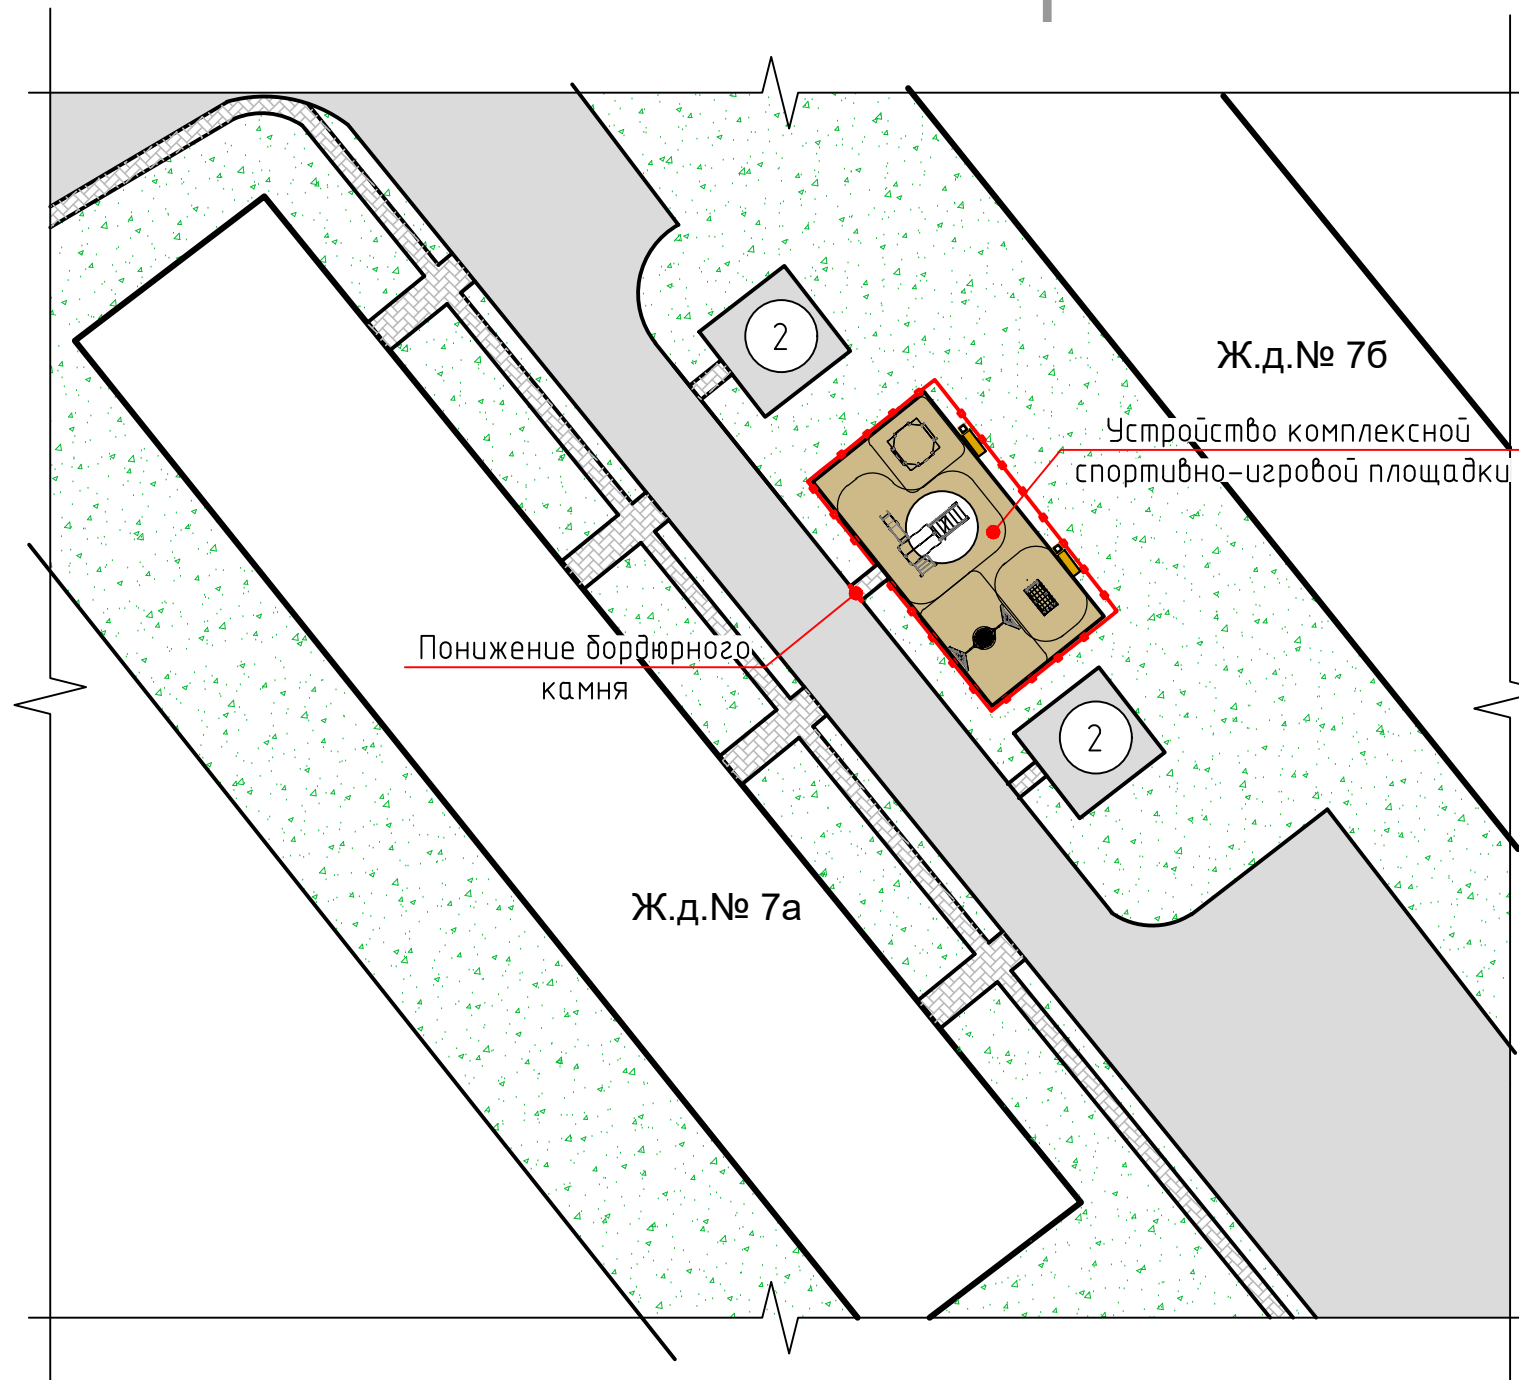


# ОПИСАНИЕ СИТУАЦИИ "КАК БУДЕТ"



## Экспликация

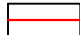1	Наименование	Прим.
1	Детская площадка	Сущ. (перустройстваемая)
2	Хозяйственная площадка	Сущ.

## Условные обозначения:

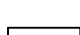-  - проектируемый бордюр, поребрик
-  - проектируемое покрытие из цементно-песчаной тротуарной плитки
-  - существующее покрытие из цементно-песчаной плитки
-  - существующее асфальтобетонное покрытие
-  - проектируемое резиновое покрытие комплексной площадки, S=128 м<sup>2</sup>\*
-  - проектируемое ограждение комплексной площадки, L=49 м.п. \*

Примечания: размеры с \* уточнять по месту, внешний вид МАФов дан ориентировочно.


План и экспликация МАФов комплексной спортивно-игровой площадки см. л. 5.

Проектом предусмотрено:

1. Устройство комплексной спортивно-игровой площадки (замена покрытия, установка МАФ, ограждения).
2. Понижение бордюрного камня при входе на комплексную площадку.

# ОПИСАНИЕ СИТУАЦИИ "КАК БУДЕТ"

## Комплексная площадка (эскизный план)

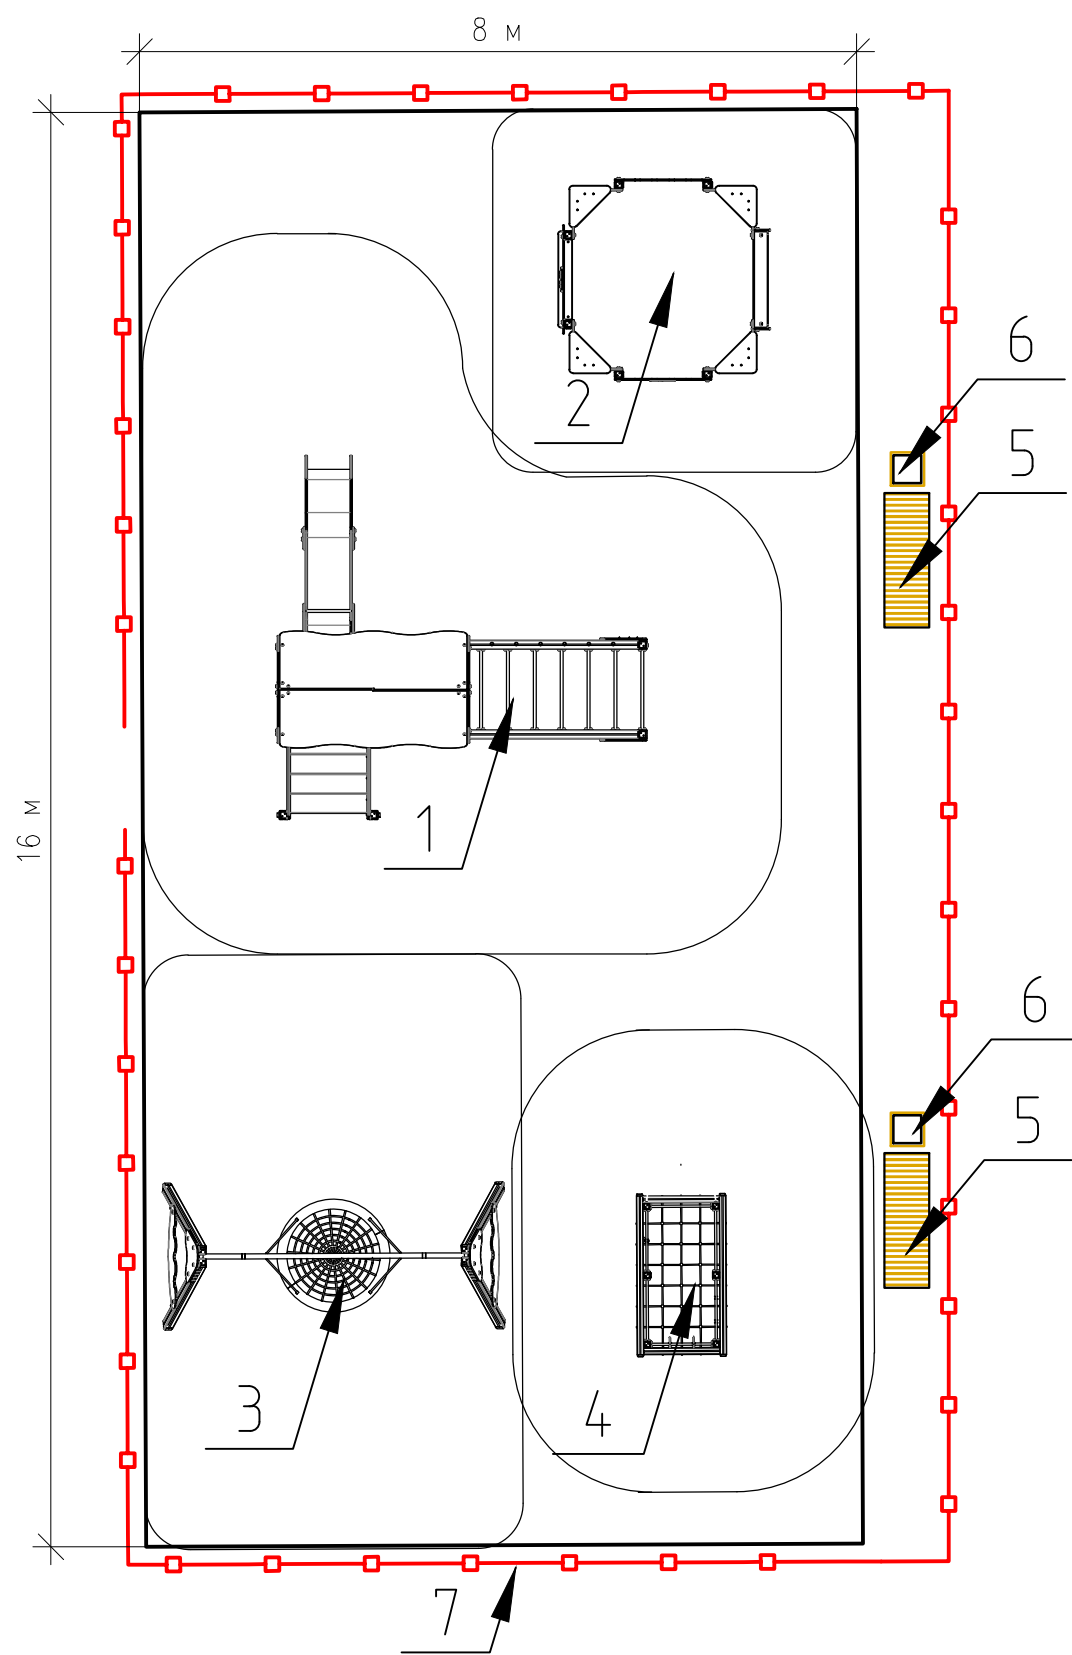

## Экспликация

1	Наименование	Колич.
1	Атрикс ДИК 1.07	1
2	Атрикс МФ 3.111 Песочница со спойлером и аркой	1
3	Атрикс ДИО 1.15 Качели Гнездо	1
4	Атрикс СО 1.305 Спортивный комплекс	1
5	Атрикс МФ 1.40 Лавочка Бизнес мини	2
6	Атрикс МФ 6.061 Урна деревянная	2
7	Атрикс МФ 7.122 Ограждение	49 м.п. *

Песочница МФ 3.111




СО 1.305



ДИК 1.07



ДИО 1.15

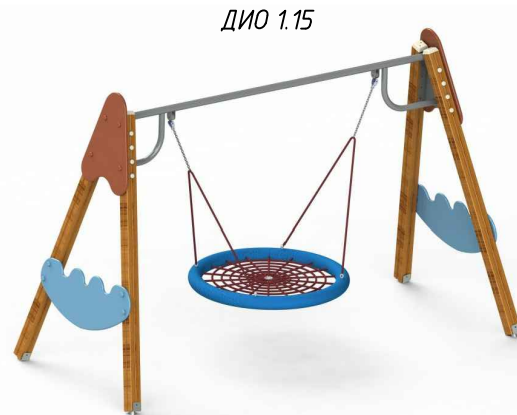

МФ 1.40



МФ 6.061



МФ 7.122



Примечание: размеры с \* уточнять по месту, внешний вид МАФов дан ориентировочно.

# ОПИСАНИЕ СИТУАЦИИ «КАК БУДЕТ»

Внешний вид комплексной спортивно-игровой площадки

