



ГУБКИНСКИЙ ГОРОДСКОЙ ОКРУГ
БЕЛГОРОДСКОЙ ОБЛАСТИ

АДМИНИСТРАЦИЯ ГУБКИНСКОГО ГОРОДСКОГО ОКРУГА

ПОСТАНОВЛЕНИЕ

Губкин

« 11 » *марта* 2019 г.

№ 1192-па

О внесении изменений в постановление администрации Губкинского городского округа от 25 декабря 2013 года № 3166-па

В целях улучшения ситуации в области дорожного движения на дорогах и улицах города Губкина, руководствуясь федеральными законами от 10 декабря 1995 года № 196-ФЗ «О безопасности дорожного движения», от 06 октября 2003 года № 131-ФЗ «Об общих принципах организации местного самоуправления в Российской Федерации», в соответствии с Уставом Губкинского городского округа

ПОСТАНОВЛЯЮ:

1. Внести изменения в постановление администрации Губкинского городского округа от 25 декабря 2013 года № 3166-па «Об утверждении Проекта организации дорожного движения Губкинского городского округа» (в редакции постановлений администрации от 05.08.2015 № 1577-па, от 28.12.2015 № 2563-па, от 02.03.2016 № 328-па, от 15.04.2016 № 739-па, от 18.07.2016 № 1373-па, от 26.09.2016 № 1850-па, от 10.11.2016 № 2209-па, от 09.01.2017 № 1-па, от 21.04.2017 № 605-па, от 27.07.2017 № 1157-па, от 18.09.2017 № 1425-па, от 20.11.2017 № 1798-па, от 07.12.2017 № 1897-па, от 27.12.2017 № 2005-па, от 22.03.2018 № 373-па, от 25.05.2018 № 823-па, от 26.07.2018 № 1202-па, от 07.09.2018 № 1446-па, от 23.11.2018 № 1938-па):

а) в Проект организации дорожного движения на улично-дорожную сеть г. Губкин (далее - Проект), утвержденный вышеуказанным постановлением:

- в том № 1 Проекта листы 20, 24, 25, 30, 48, 71, 76, 92, 93, 94, 95, 96, 101, 102, 103, 110 изложить в редакции согласно приложениям № 1-16 к настоящему постановлению;

- в томе № 2 Проекта листы 16, 21, 22, 23, 24, 25, 26, 27, 28, 29, 30, 33, 34, 35, 36, 37, 38, 42, 44, 45, 46, 47, 48, 50, 51, 52, 53, 66, 72, 80, 81, 82, 83, 84, 85, 86, 95, 96, 97, 98, 102, 110, 111, 112, 113, 115, 116, 117, 120, 121 изложить в редакции согласно приложениям № 17-66 к настоящему постановлению;

б) в Проект организации дорожного движения на улично-дорожную сеть сельских населенных пунктов Губкинского городского округа (далее - Проект), утвержденный вышеуказанным постановлением:

- листы Проекта 68, 74, 74.1, 74.2, 74.3 изложить в редакции согласно приложениям № 67-71 к настоящему постановлению.

2. Управлению жилищно-коммунального комплекса и систем жизнеобеспечения (Толмачев В.Н.) обеспечить установку дорожных знаков в соответствии с настоящим постановлением.

3. Опубликовать постановление в средствах массовой информации.

4. Контроль за исполнением постановления возложить на первого заместителя главы администрации Котенева А.М. и заместителя главы администрации Рощупкина А.П.

Глава администрации



А.А. Кретов


Приложение № 1
к постановлению администрации
Губкинского городского округа
от «11» марта 2019 № 1192-па

Аверинский проезд




улица Малиновая

Приложение № 2
к постановлению администрации
Губкинского городского округа
от «11» Июль 2019 № 1192-П

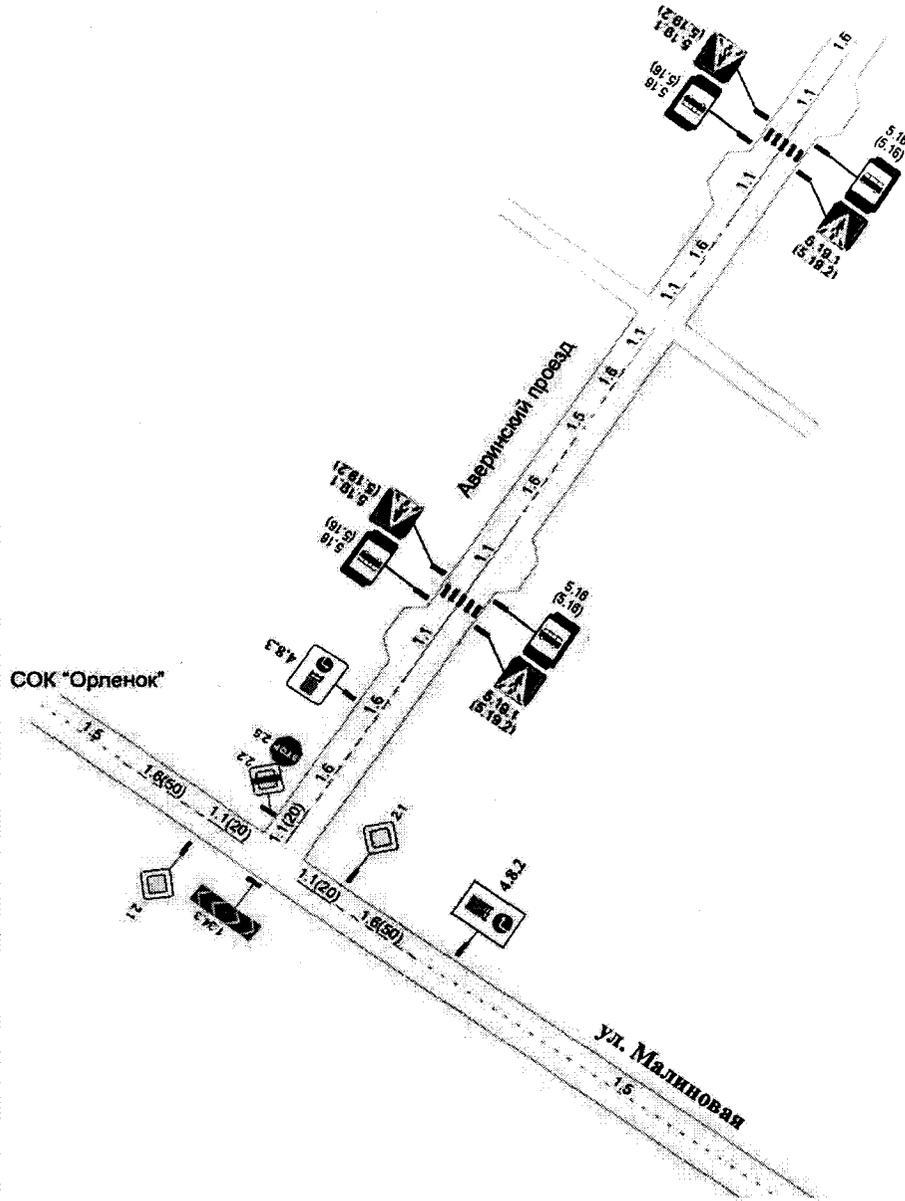


Спортивный проезд

Приложение № 3
к постановлению администрации
Губкинского городского округа
от «11» Июня 2019 № 192/74

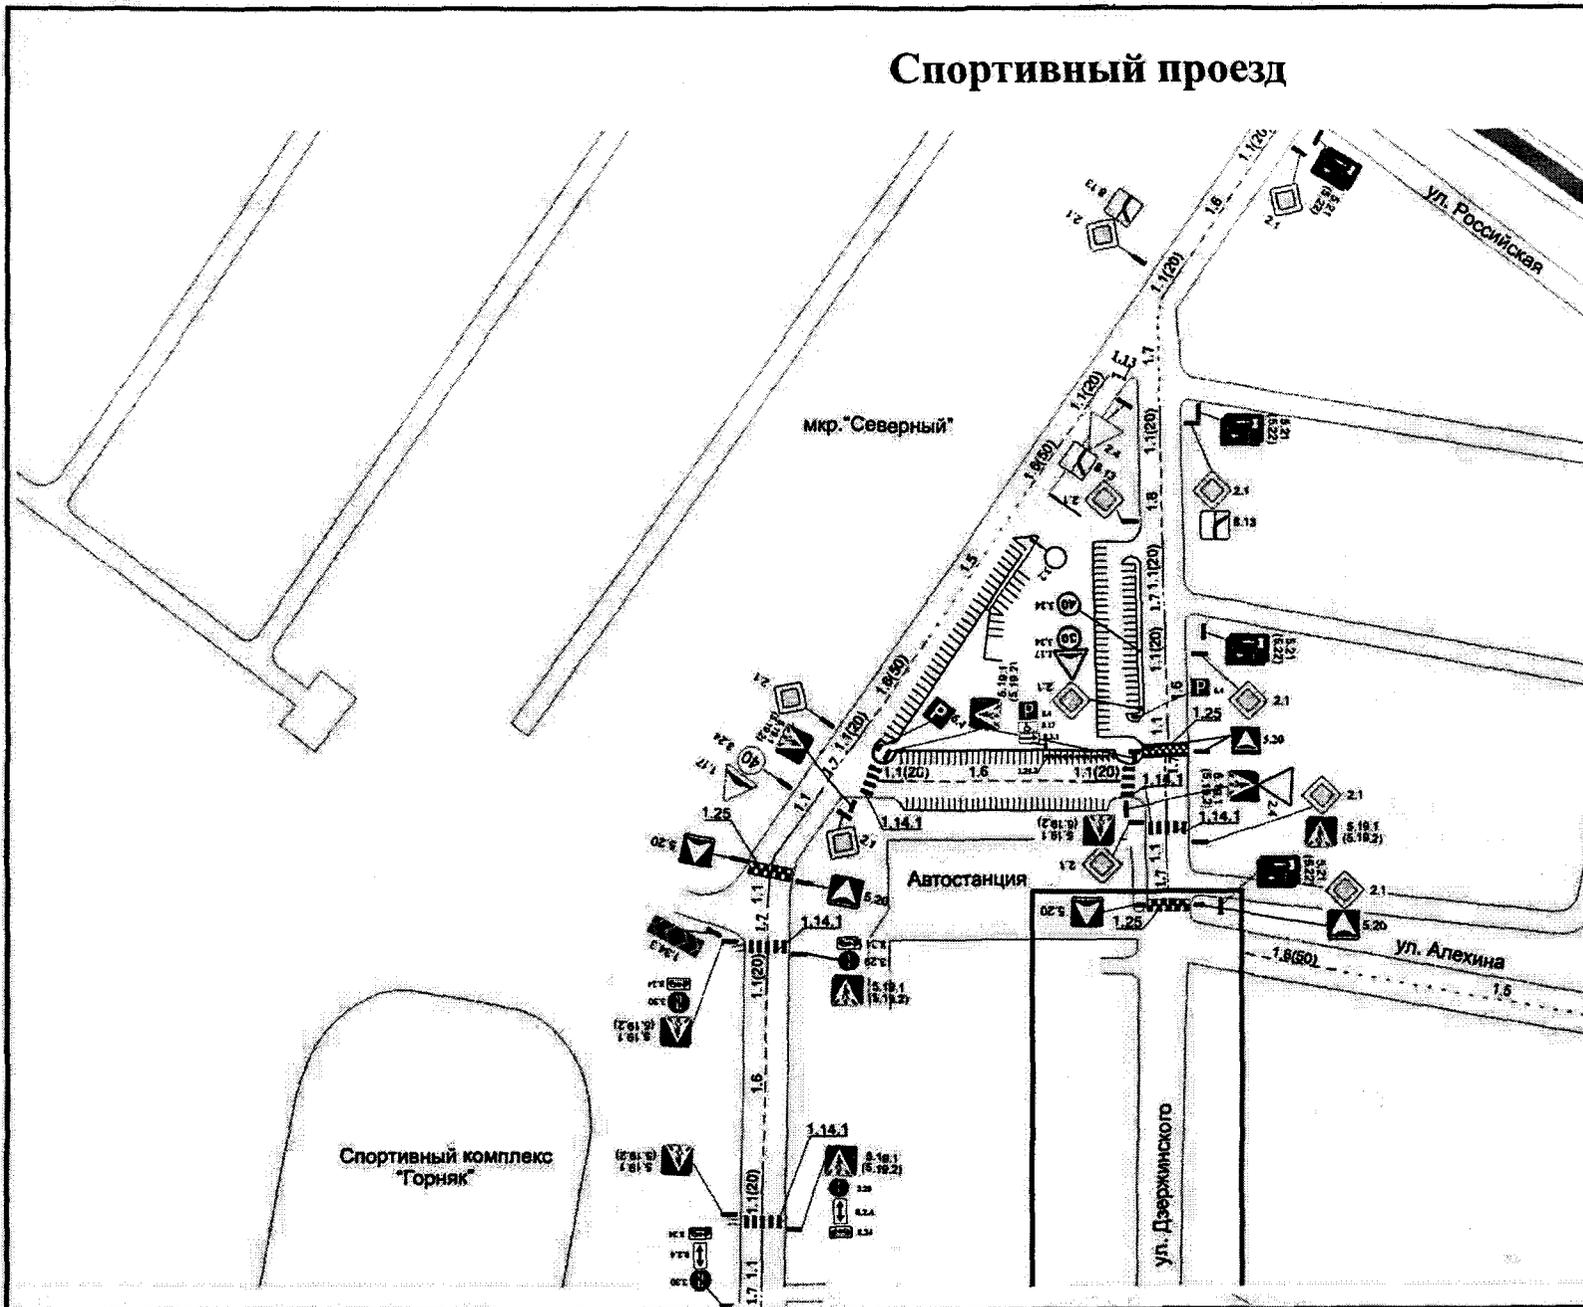


Спортивный проезд - 2

Приложение № 4
к постановлению администрации
Губкинского городского округа
от «11» Июль 2019 № 1192/19

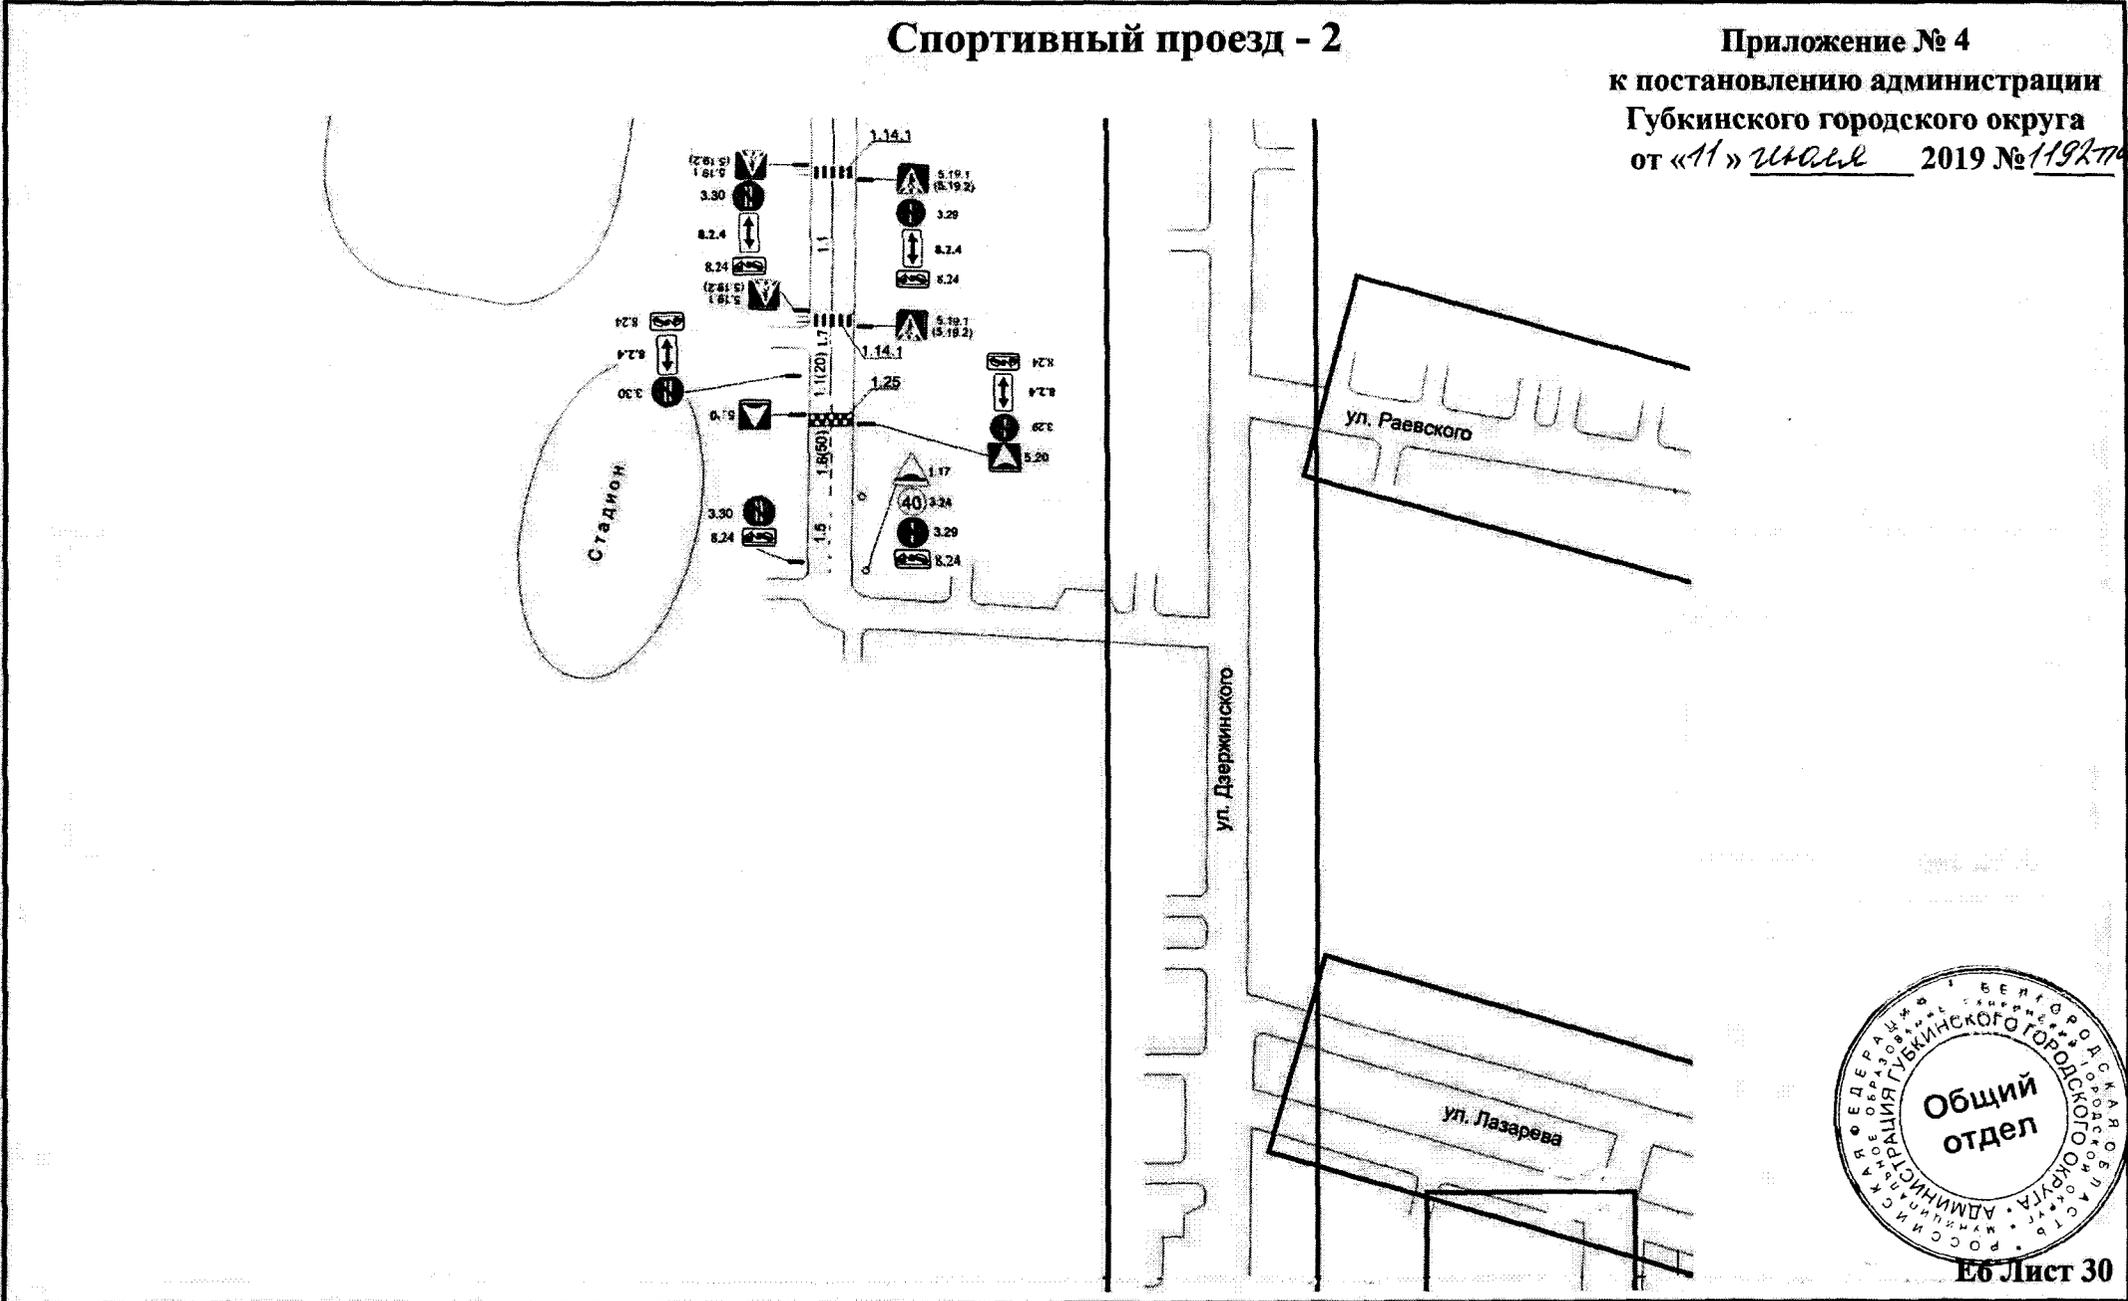


улица Белинского - 2

Приложение № 5
к постановлению администрации
Губкинского городского округа
от «11» июня 2019 № 1192/ПА

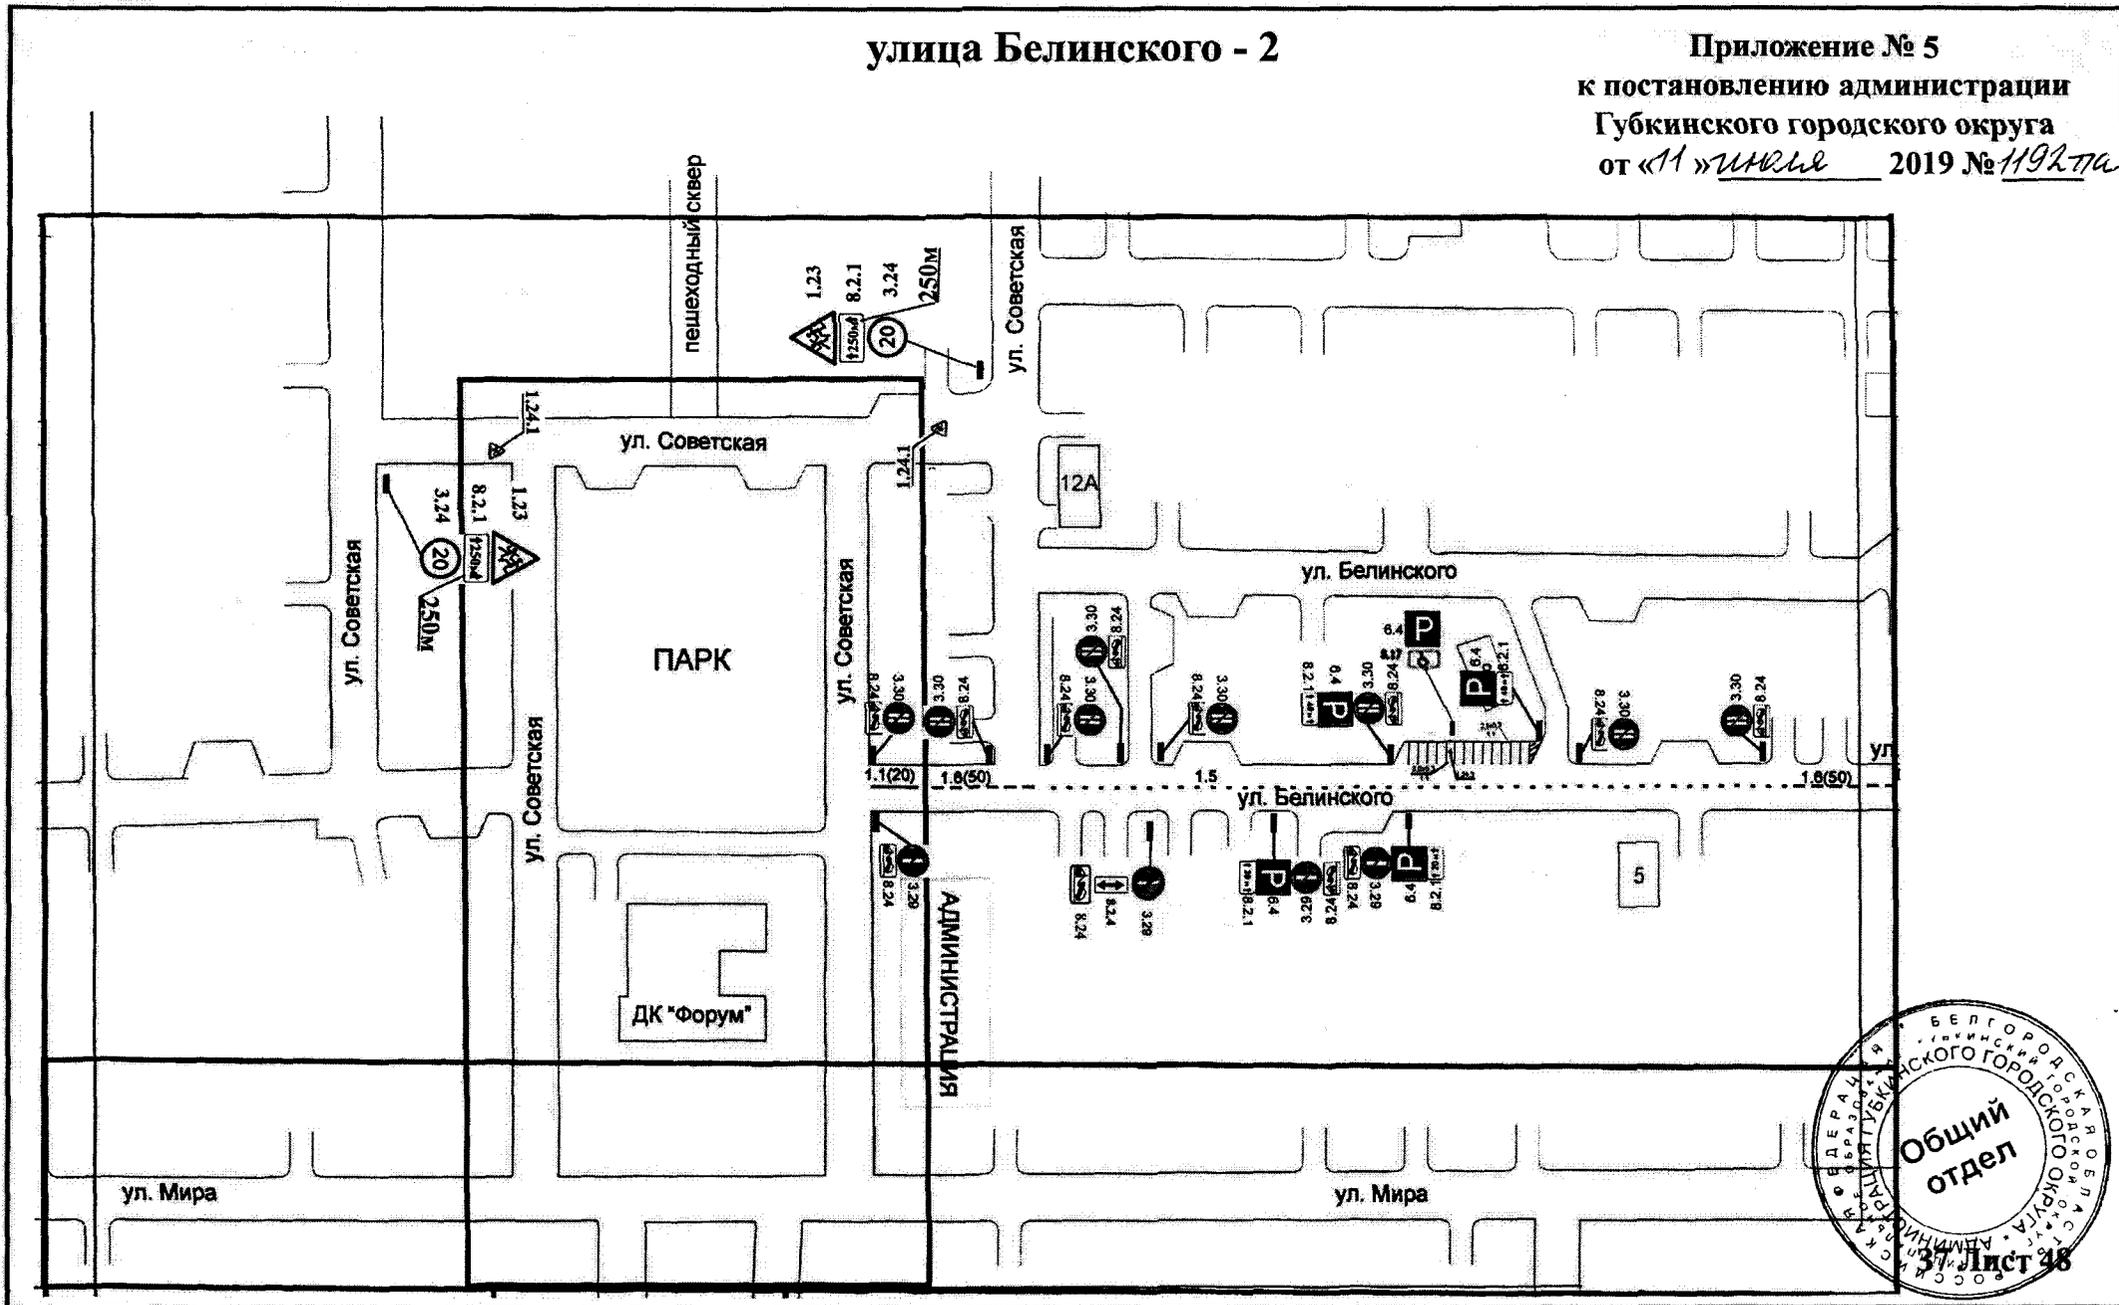


улица Л. Чайкиной

Приложение № 7
к постановлению администрации
Губкинского городского округа
от «11» июня 2019 № 119/2019

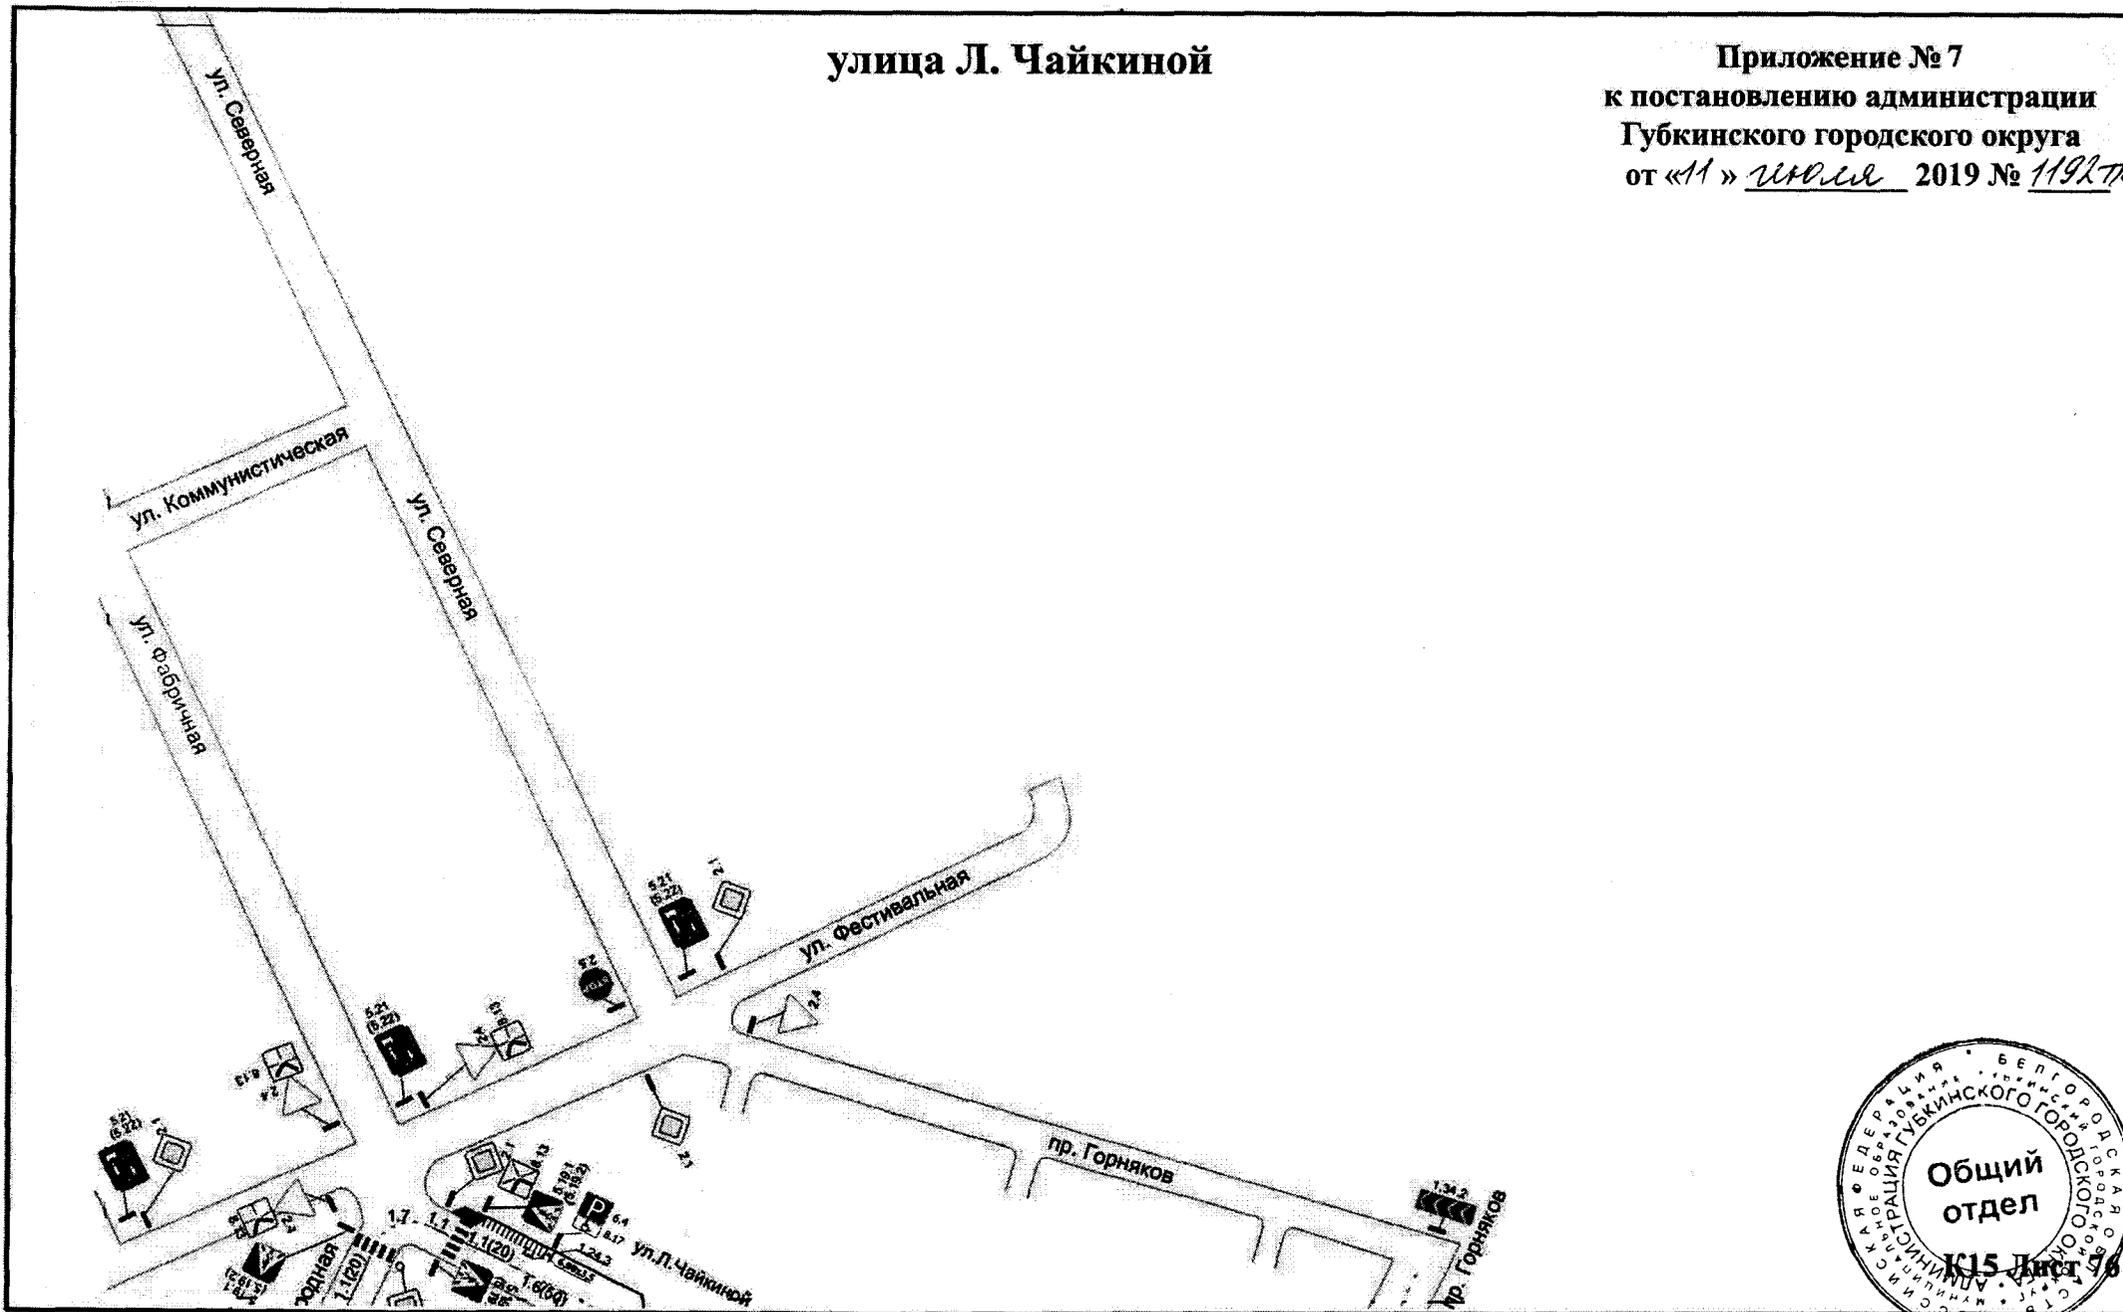


улица Революционная

Приложение № 9
к постановлению администрации
Губкинского городского округа
от «11» марта 2019 № 1192/п

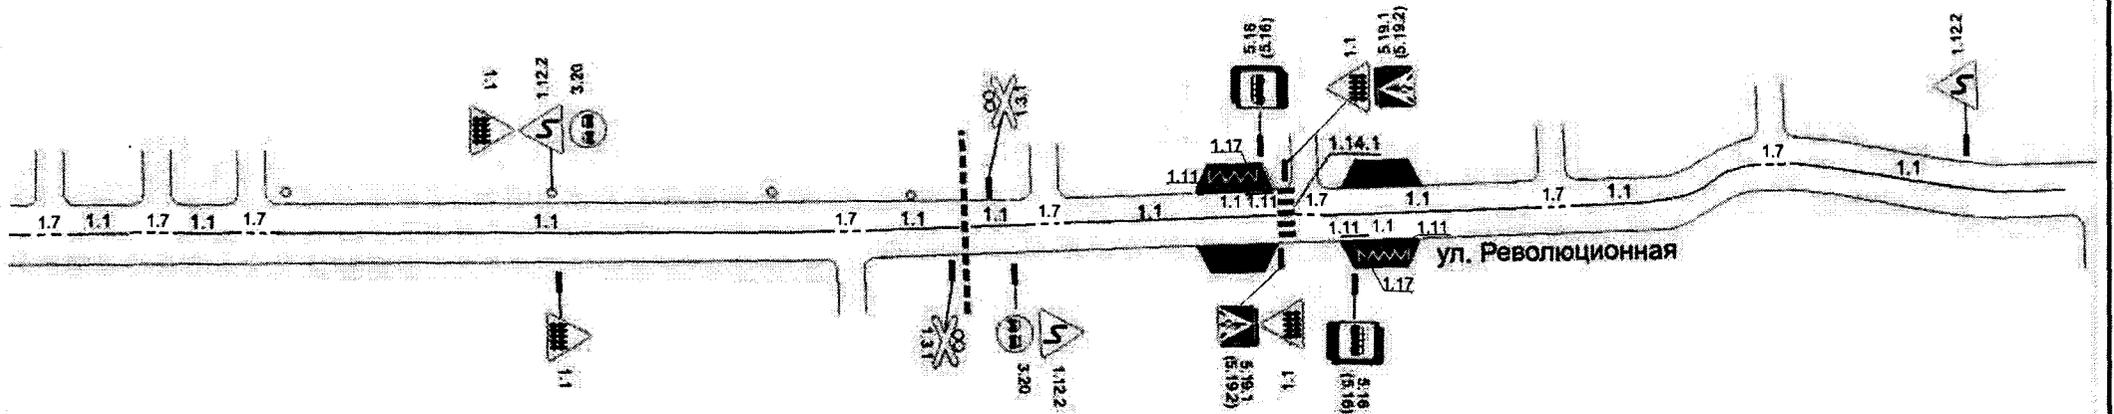


улица Революционная

Приложение № 10
к постановлению администрации
Губкинского городского округа
от «11» Июля 2019 № 1492-766

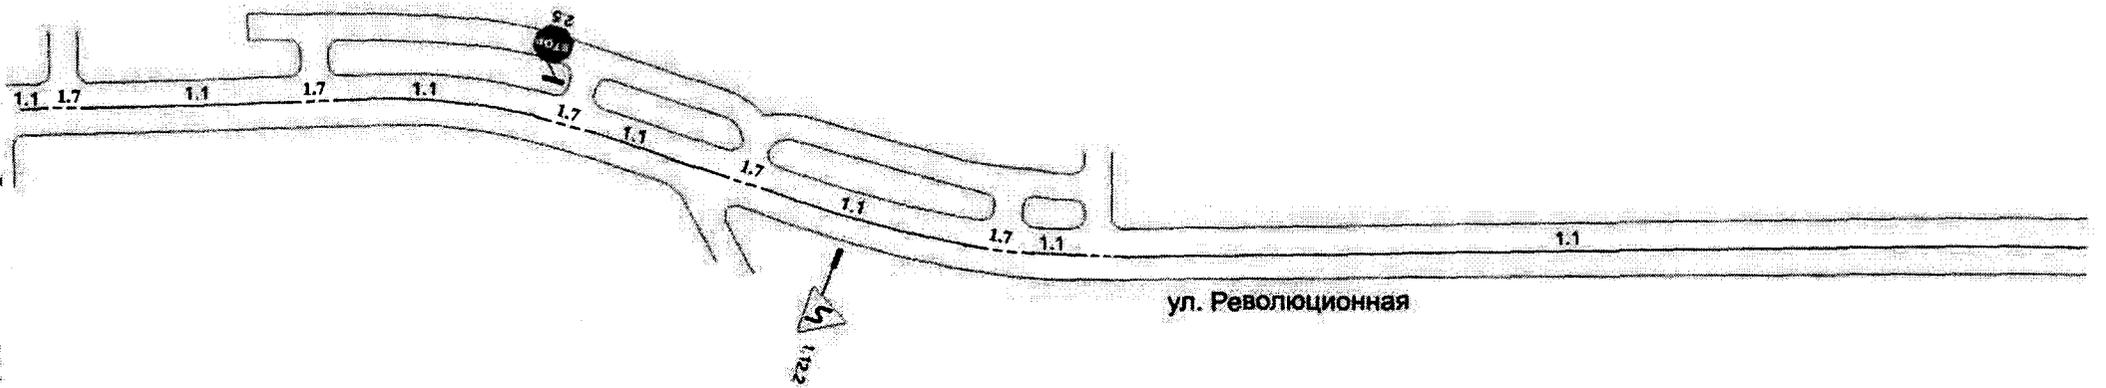


улица Революционная

Приложение № 11
к постановлению администрации
Губкинского городского округа
от «11» Июля 2019 № 1192/ПЗ

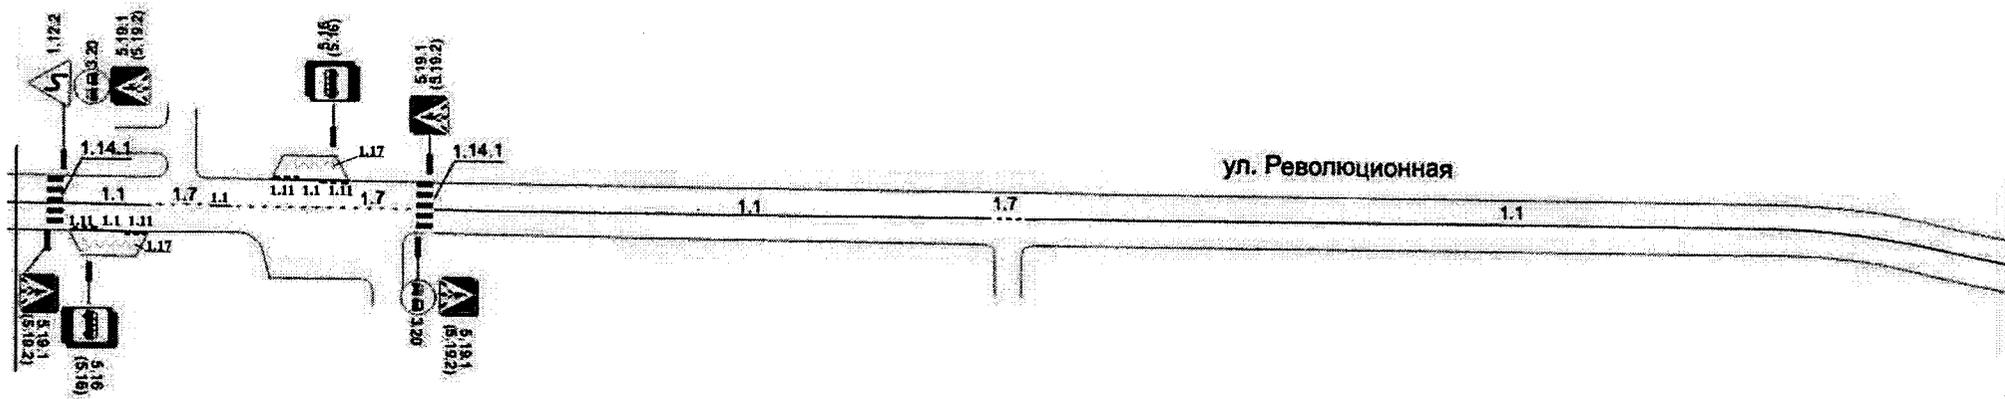


улица Революционная

Приложение № 12
к постановлению администрации
Губкинского городского округа
от «11» Июль 2019 № 1192-ПА

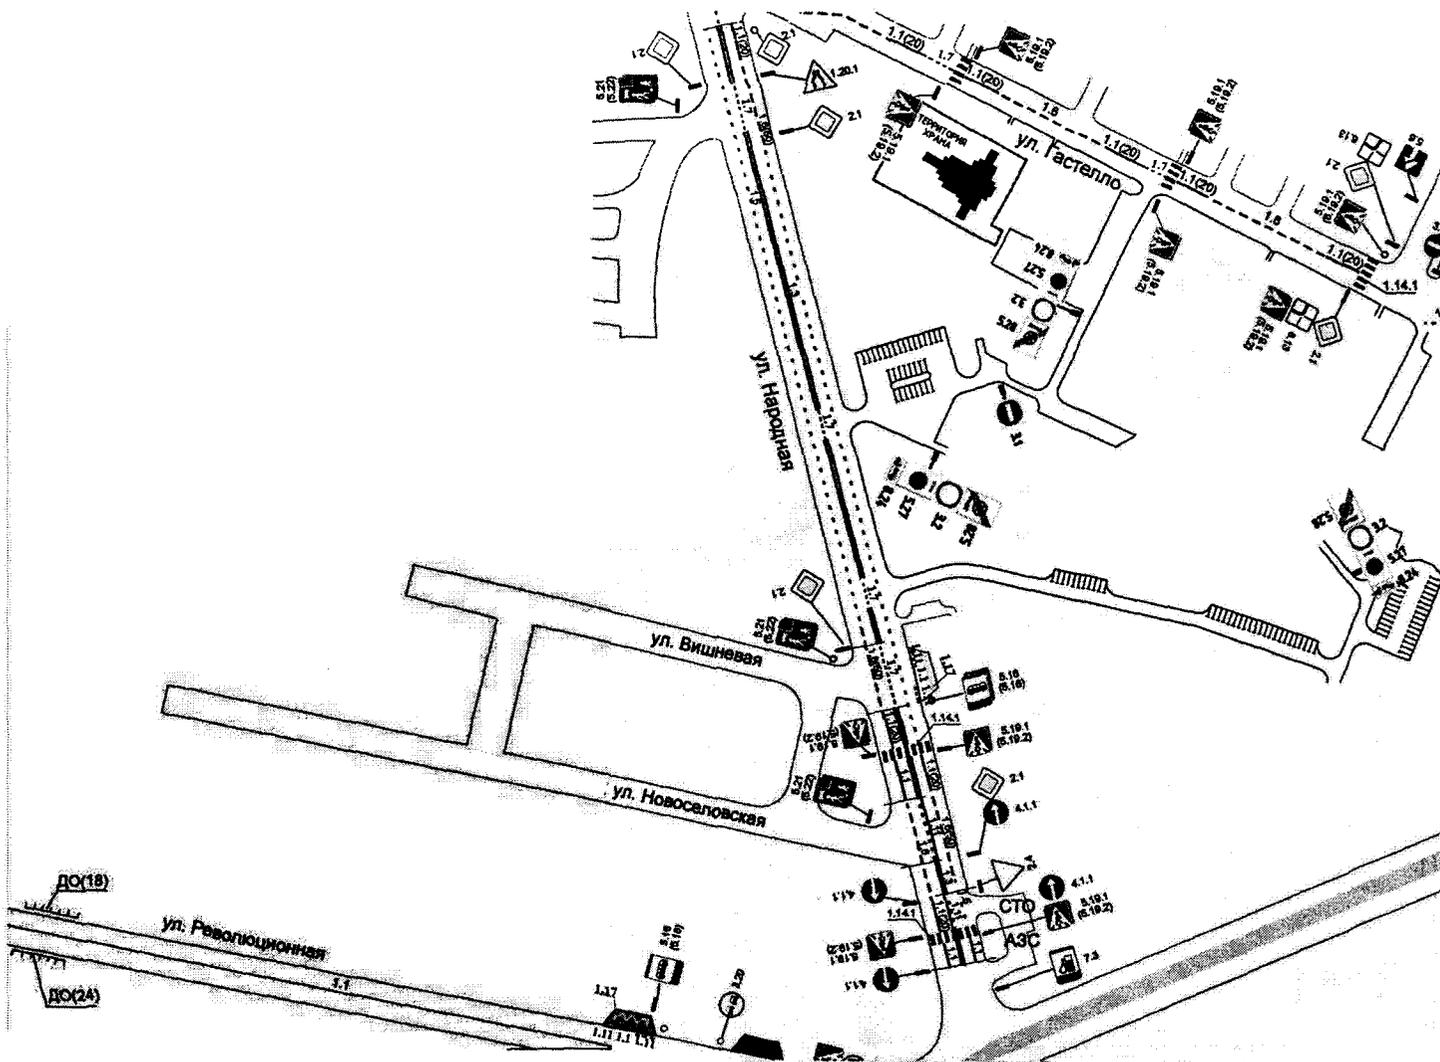


улица Революционная

Приложение № 13
к постановлению администрации
Губкинского городского округа
от «11» Июль 2019 № 1192-7/14

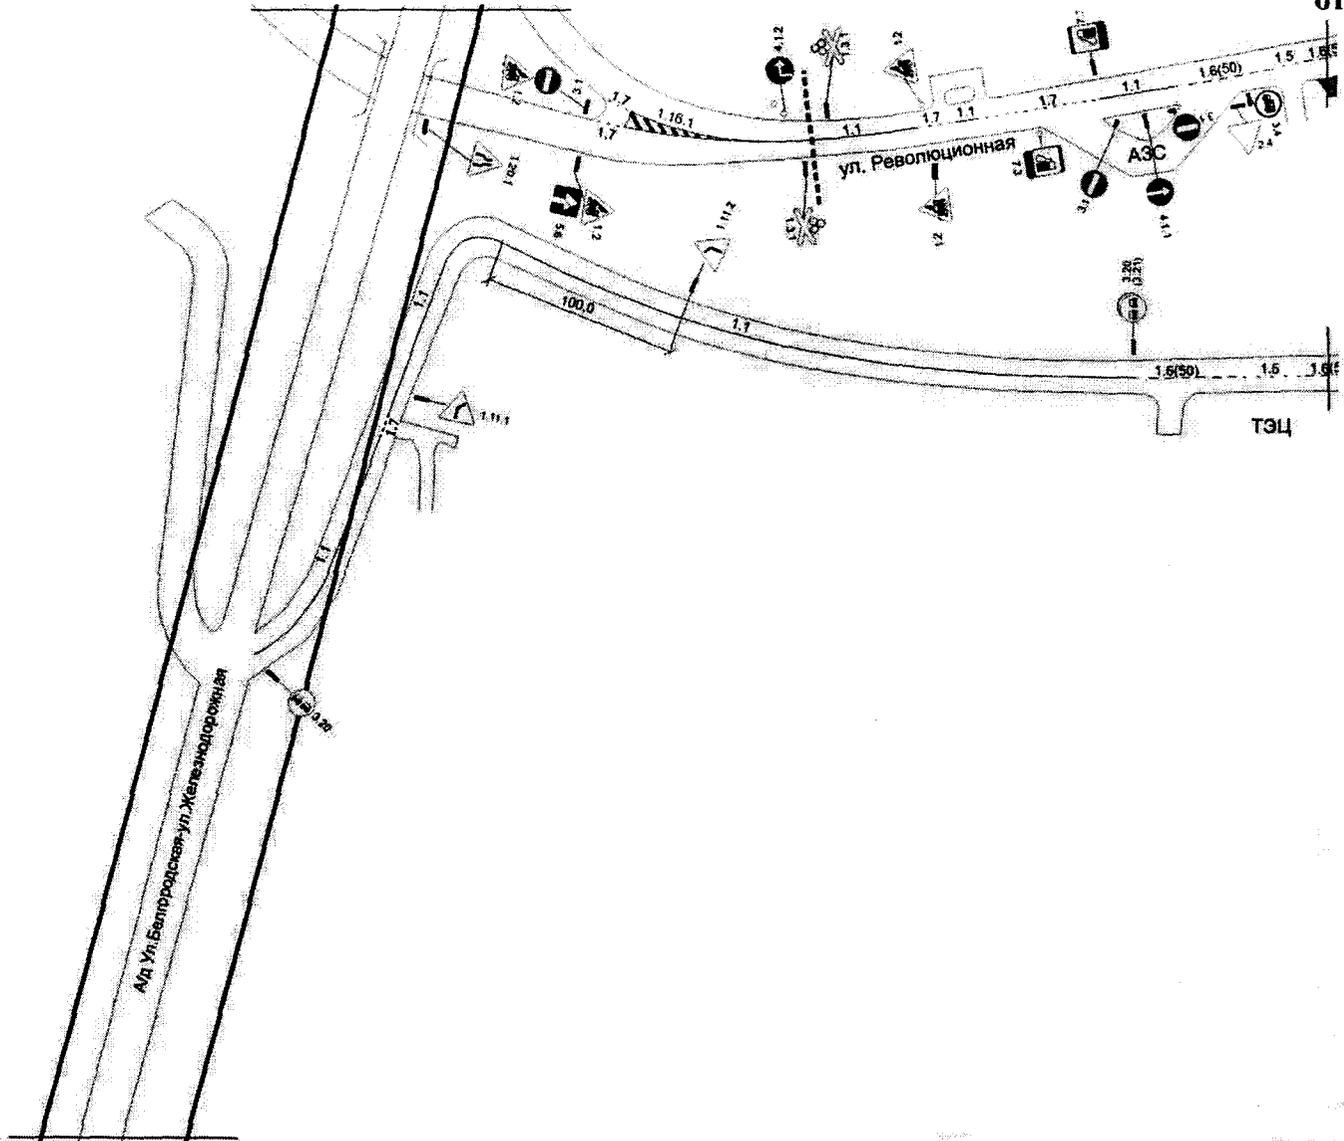


улица Революционная

Приложение № 14
к постановлению администрации
Губкинского городского округа
от «11» *марта* 2019 № 1192774

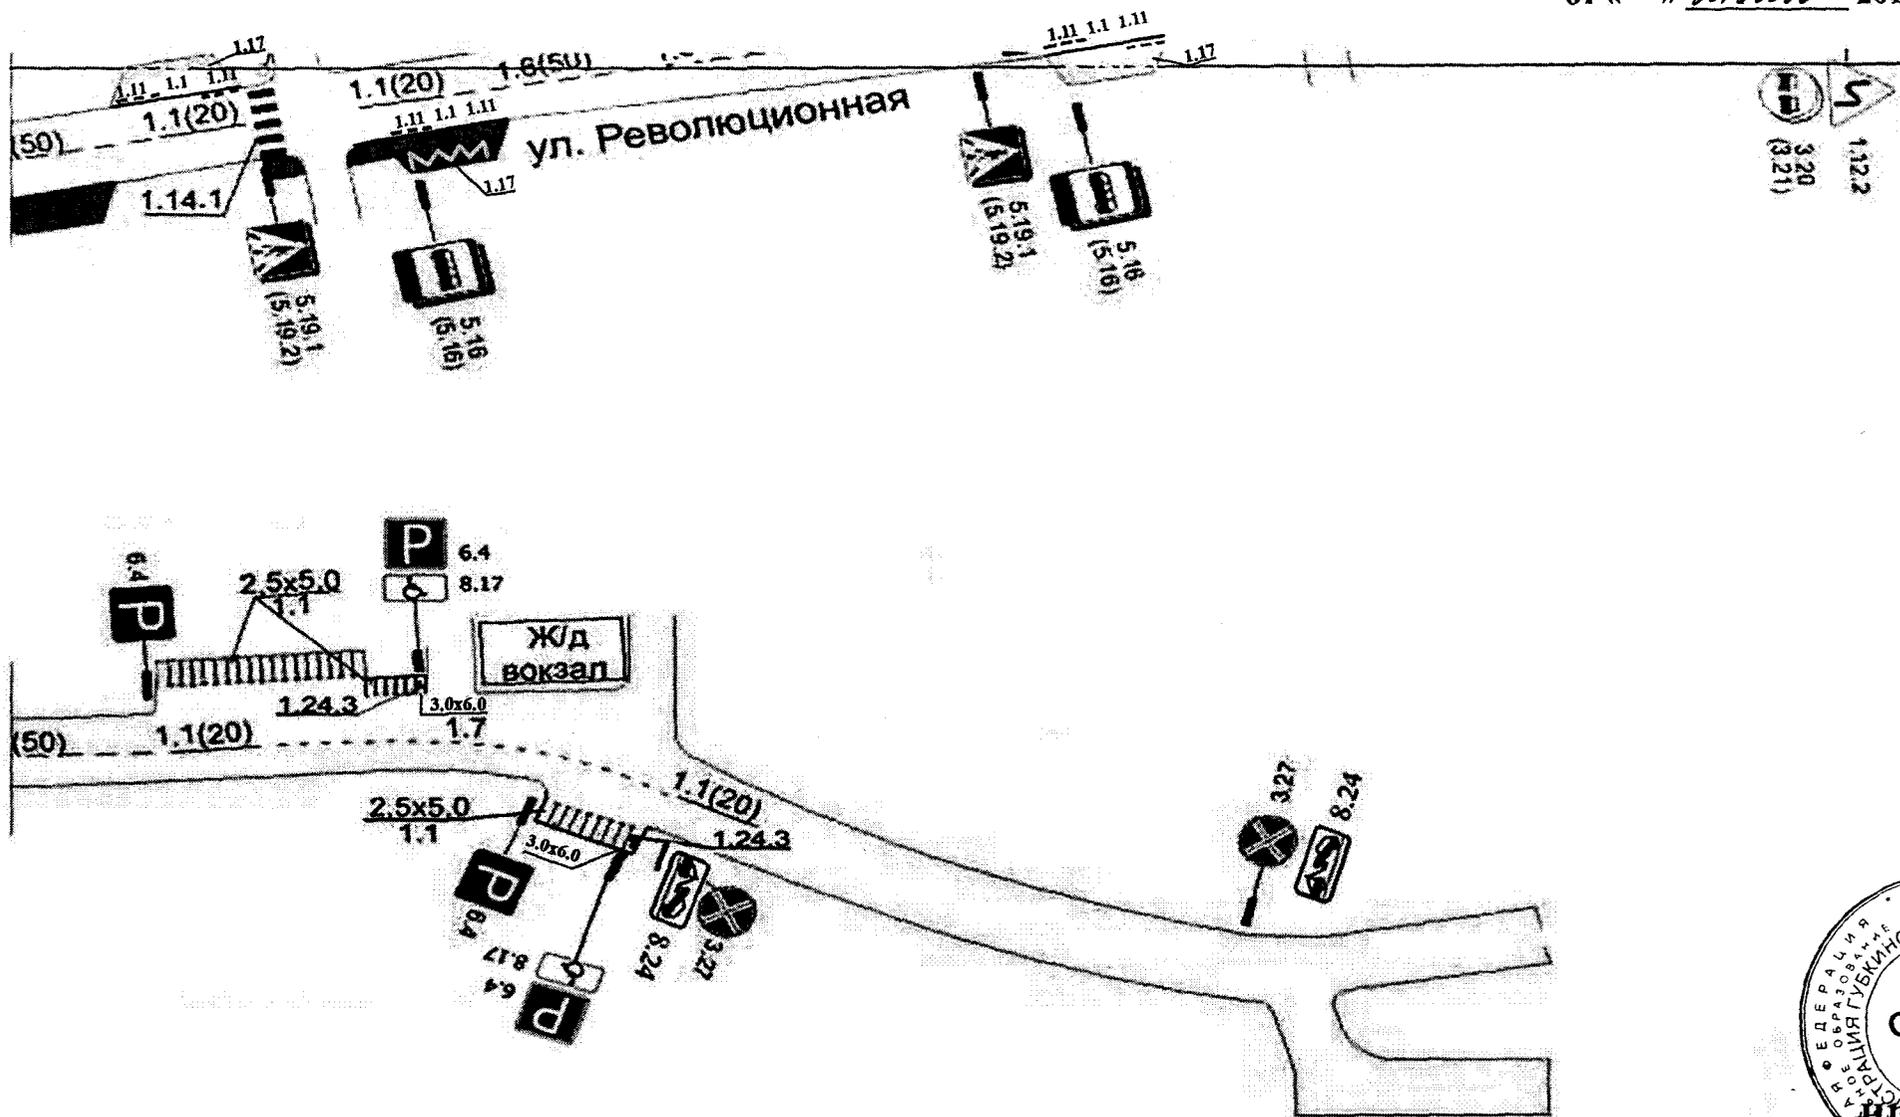


улица Белгородская

Приложение № 16
к постановлению администрации
Губкинского городского округа
от «11» Июля 2019 № 119/19

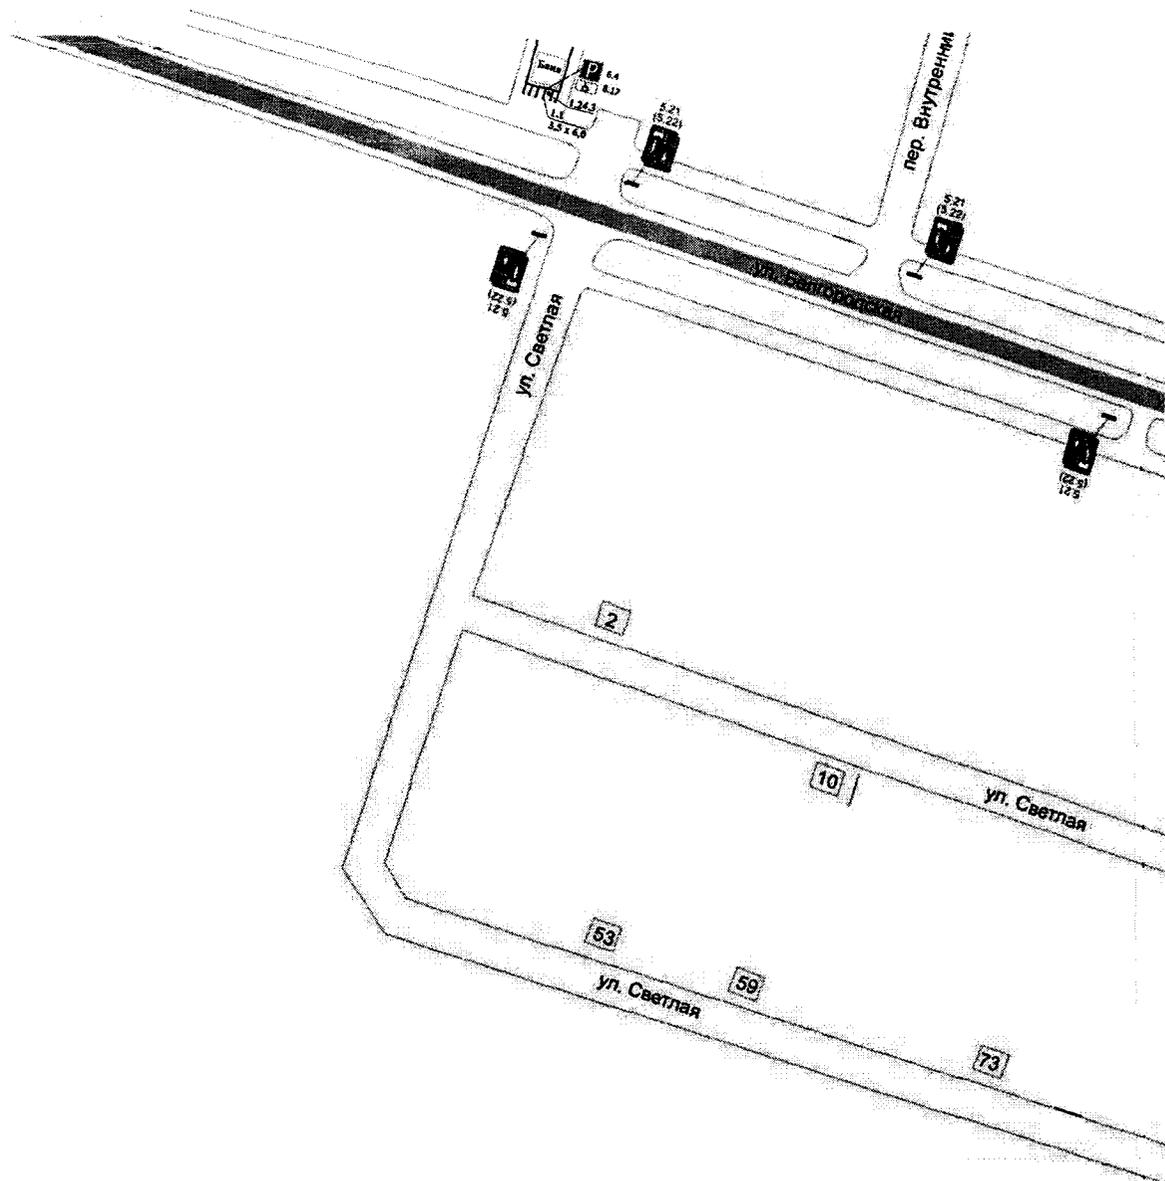


улица Железнодорожная - 1

Приложение № 17
к постановлению администрации
Губкинского городского округа
от «11» Июль 2019 № 11927к

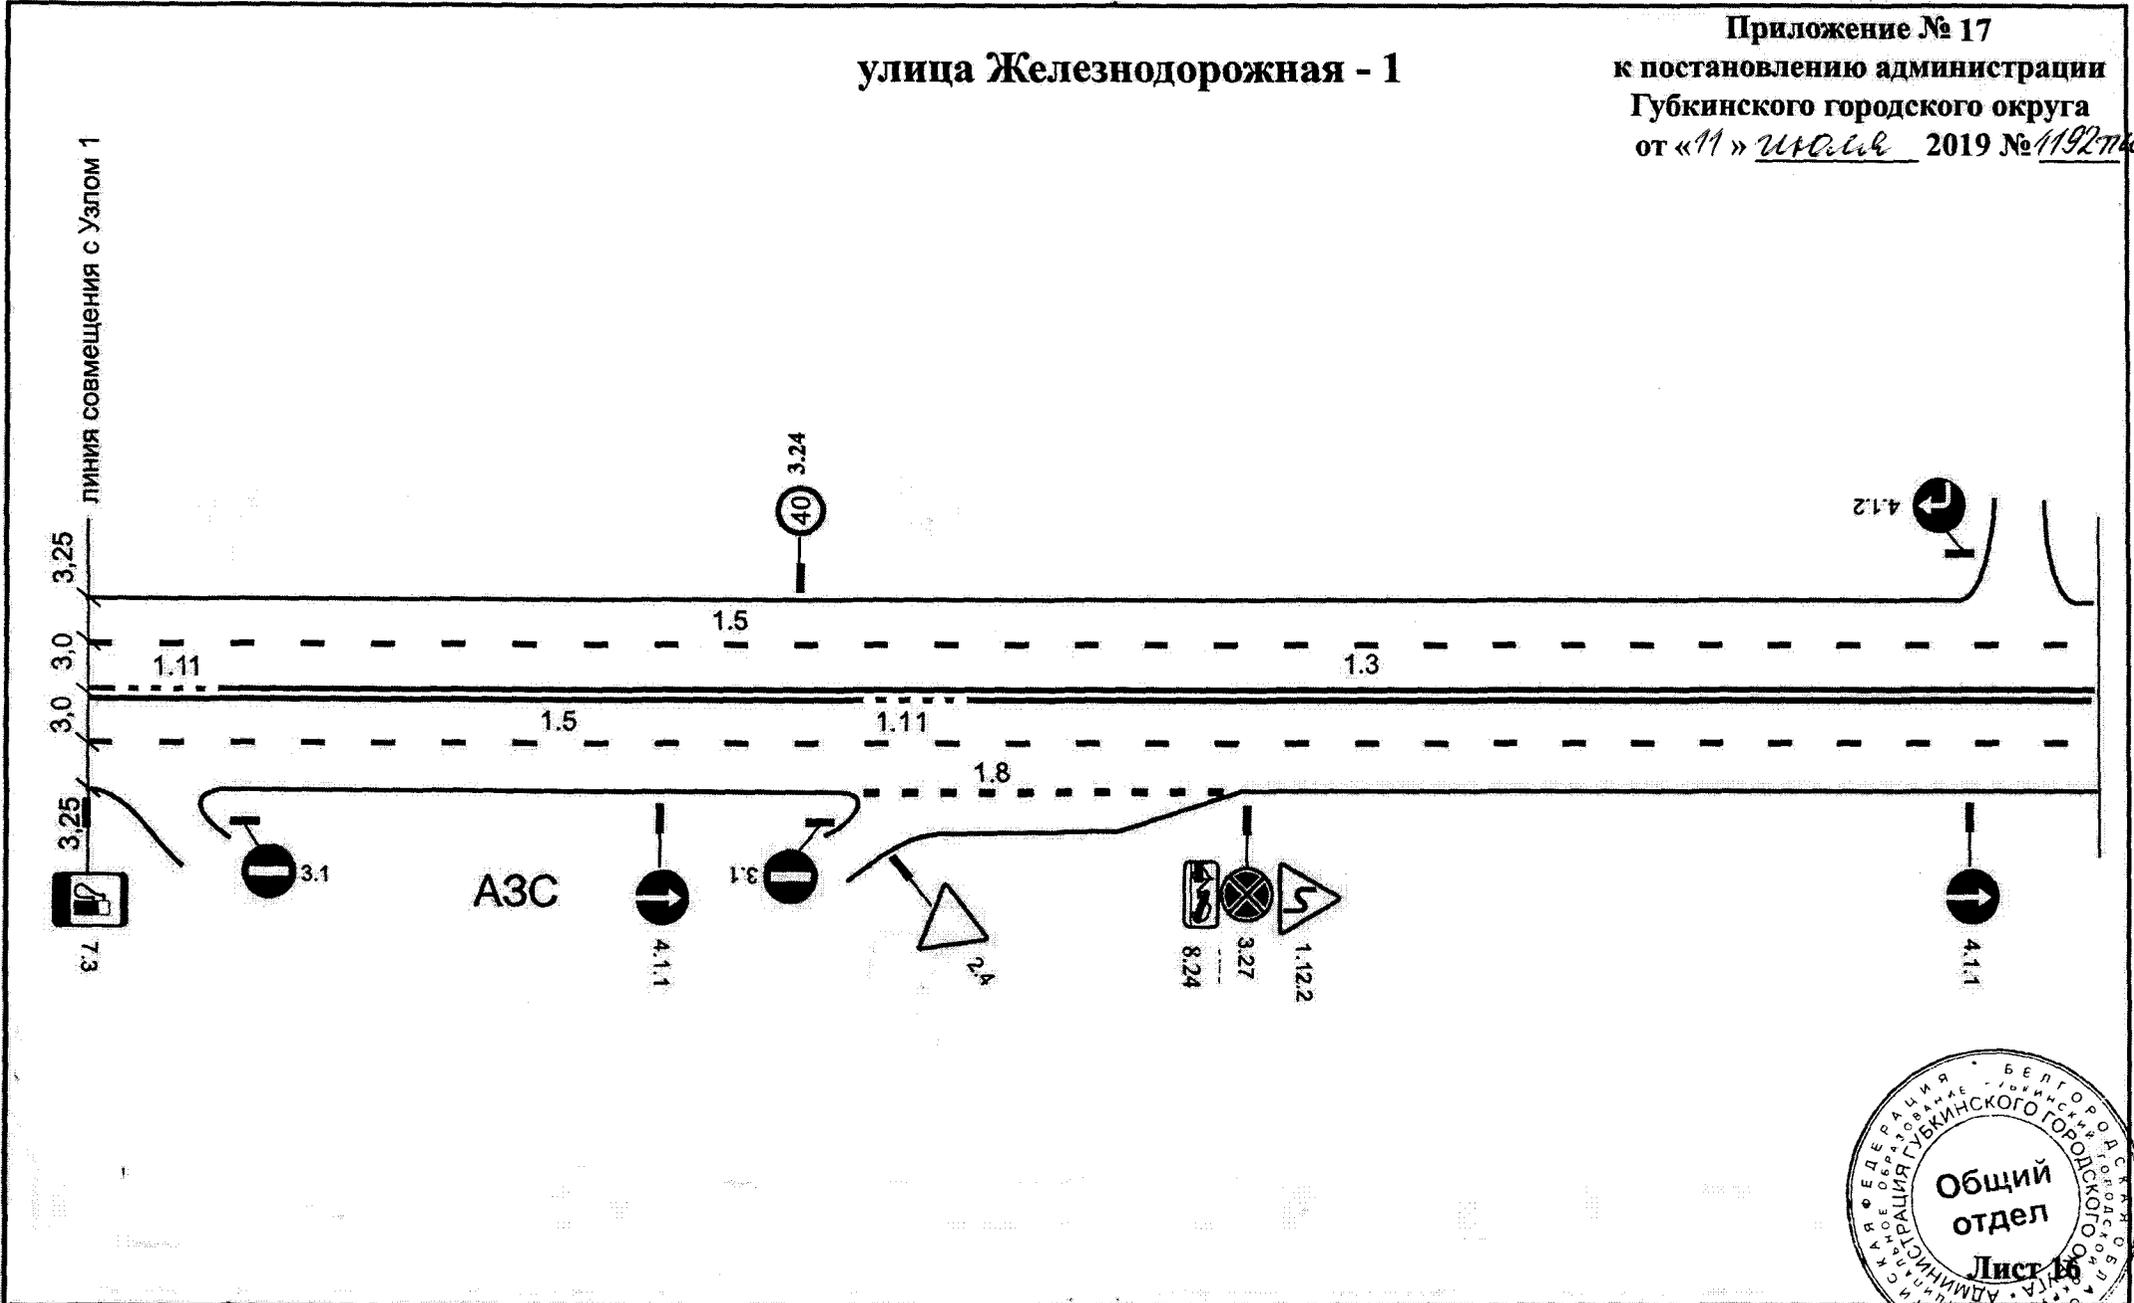


улица Кирова - 1

Приложение № 18
к постановлению администрации
Губкинского городского округа
от «11» *Июль* 2019 № *119276*

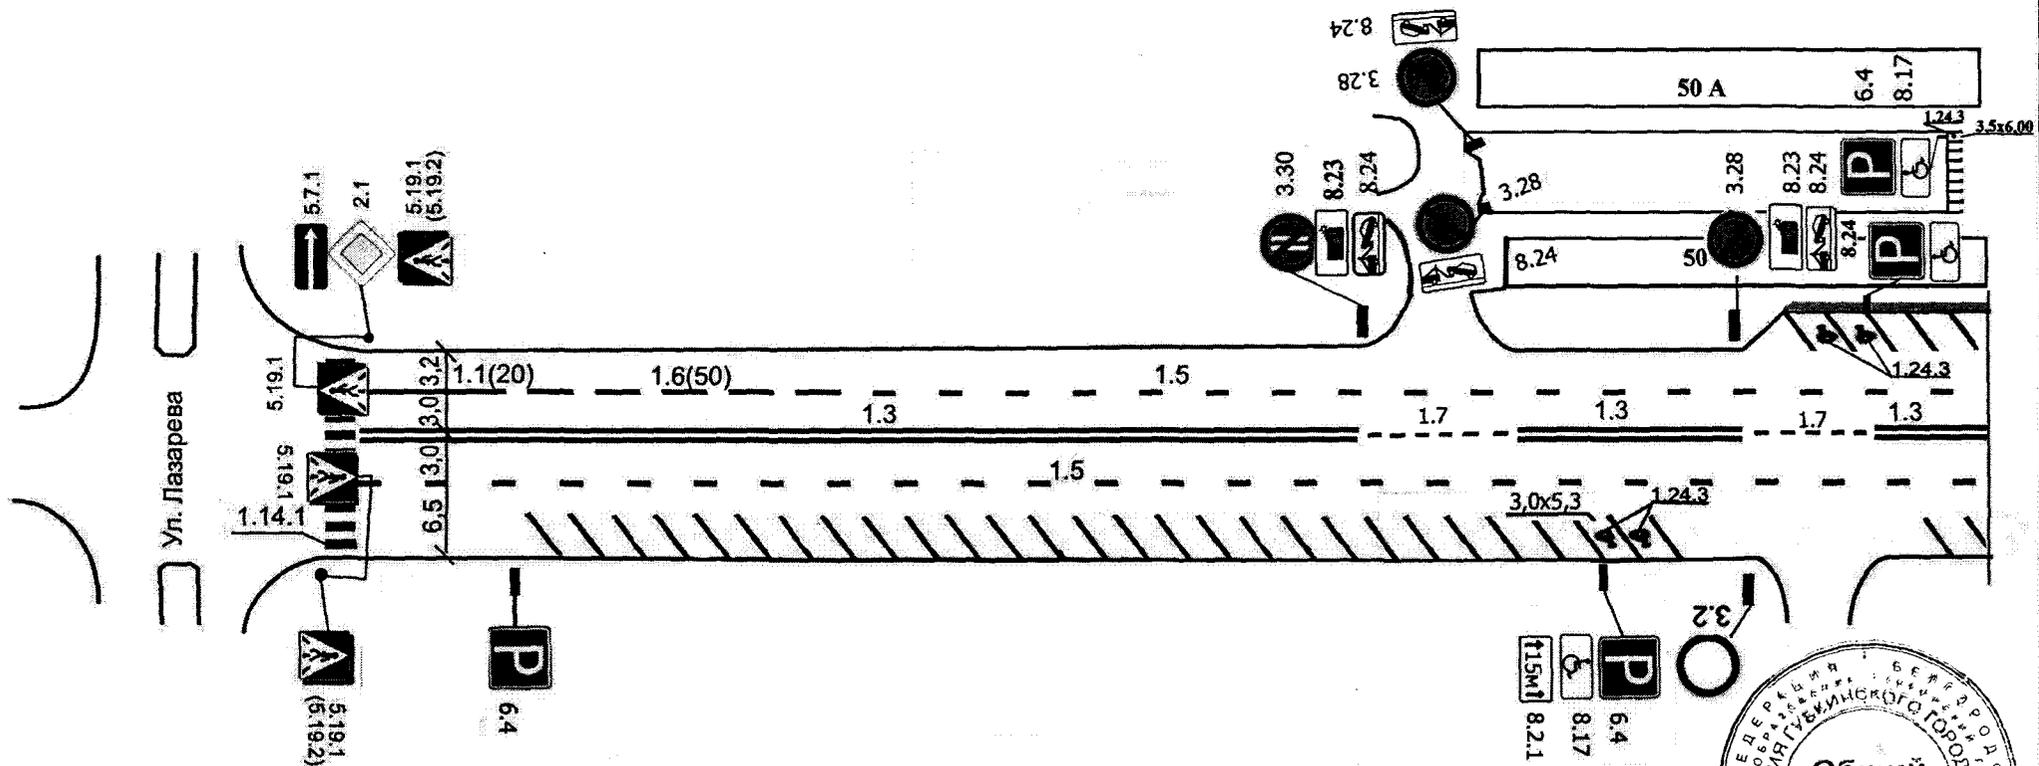


улица Кирова - 2

Приложение № 19
к постановлению администрации
Губкинского городского округа
от «11» марта 2019 № 119/ПМ

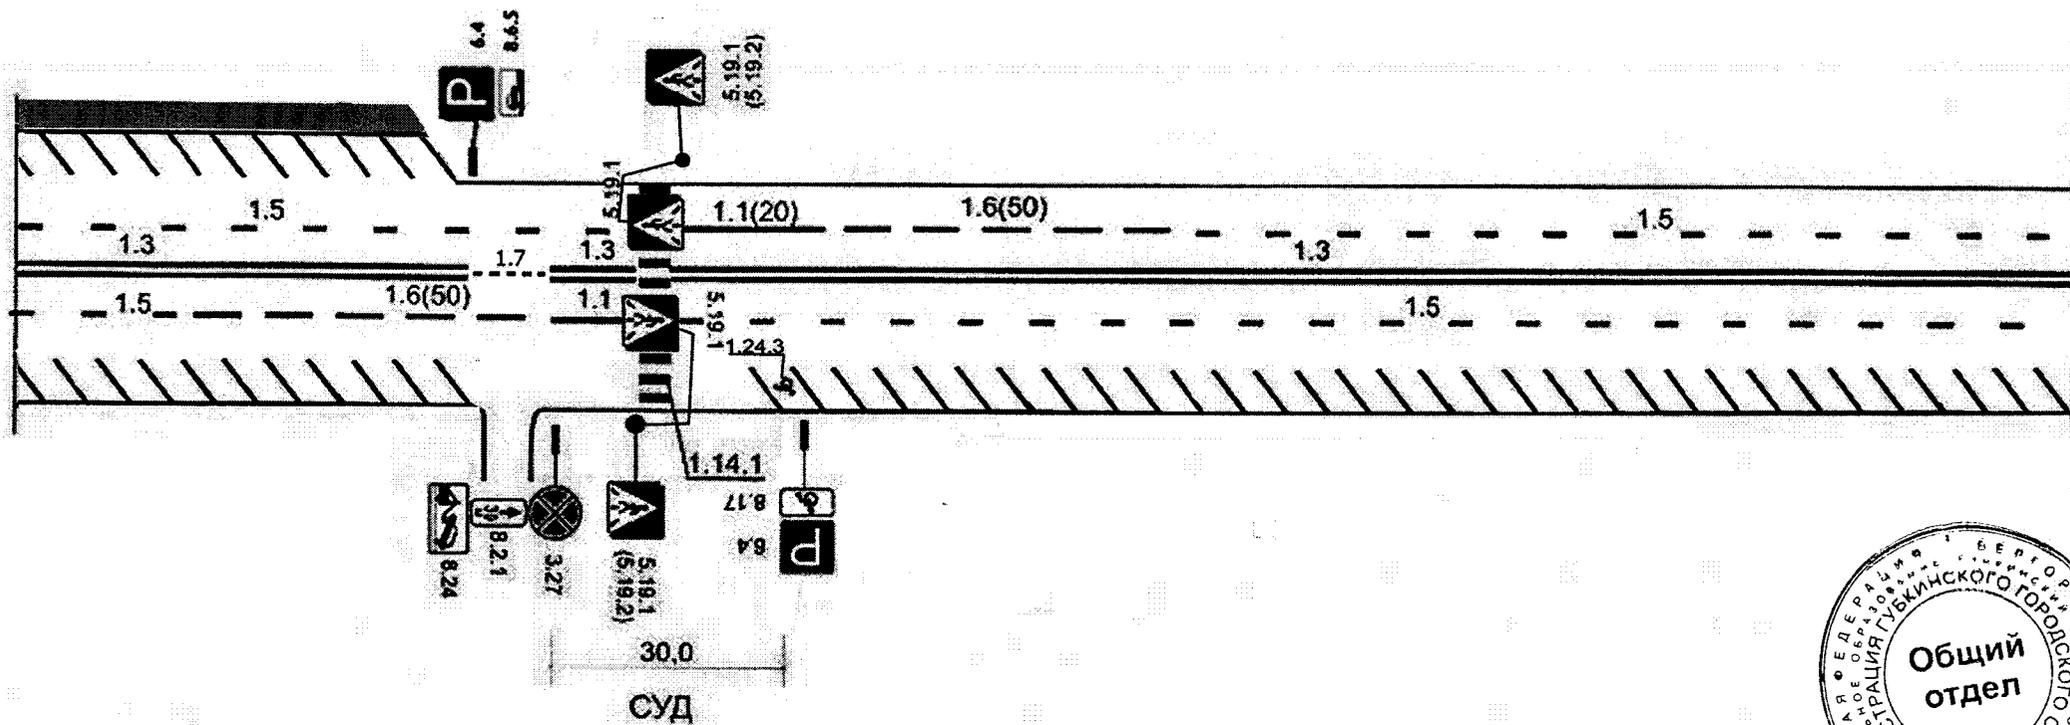


улица Кирова - 3

Приложение № 20
к постановлению администрации
Губкинского городского округа
от «11» *Июль* 2019 № *11927а*

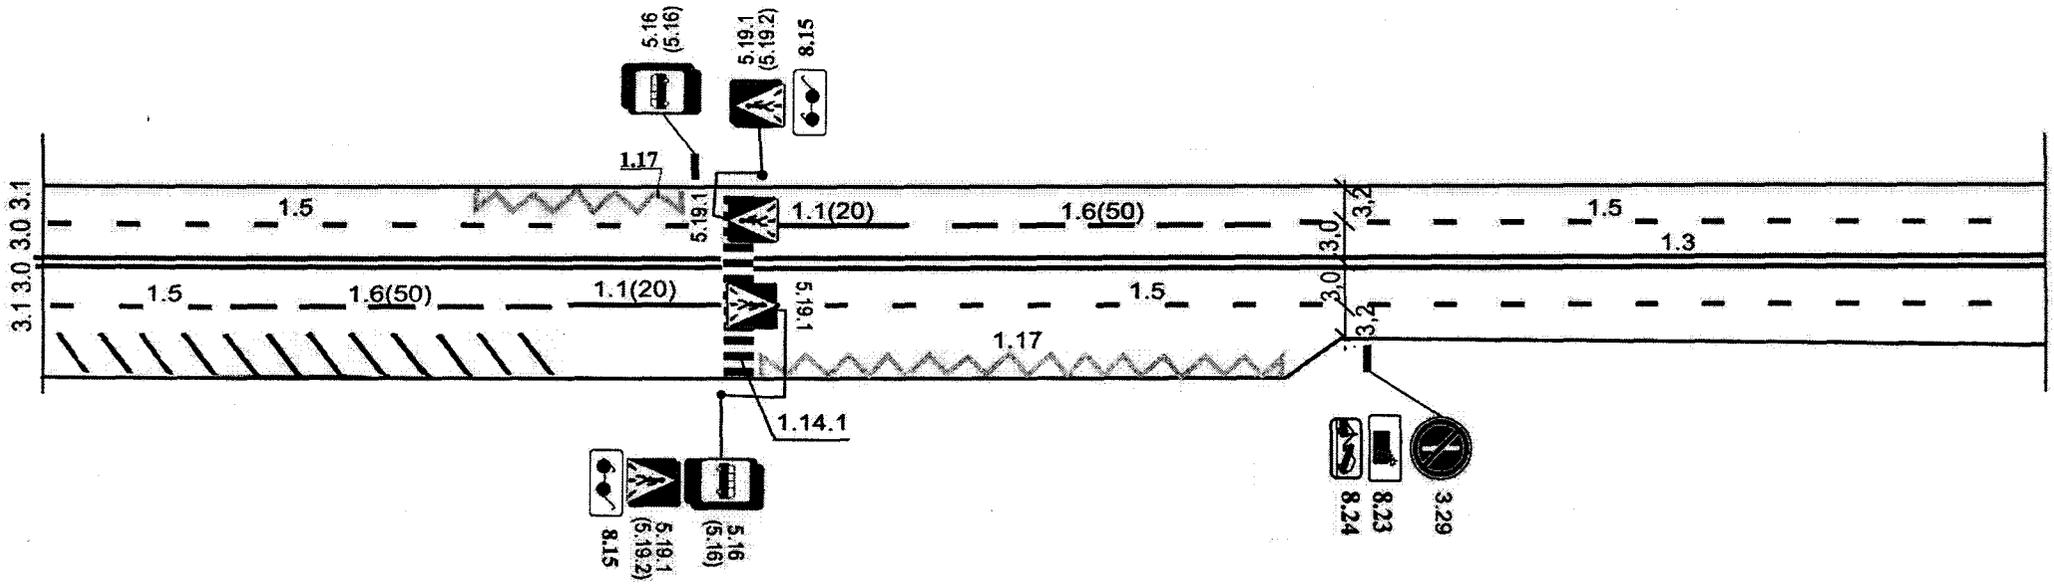


улица Кирова - 4

Приложение № 21
к постановлению администрации
Губкинского городского округа
от «11» июля 2019 № 119/27а

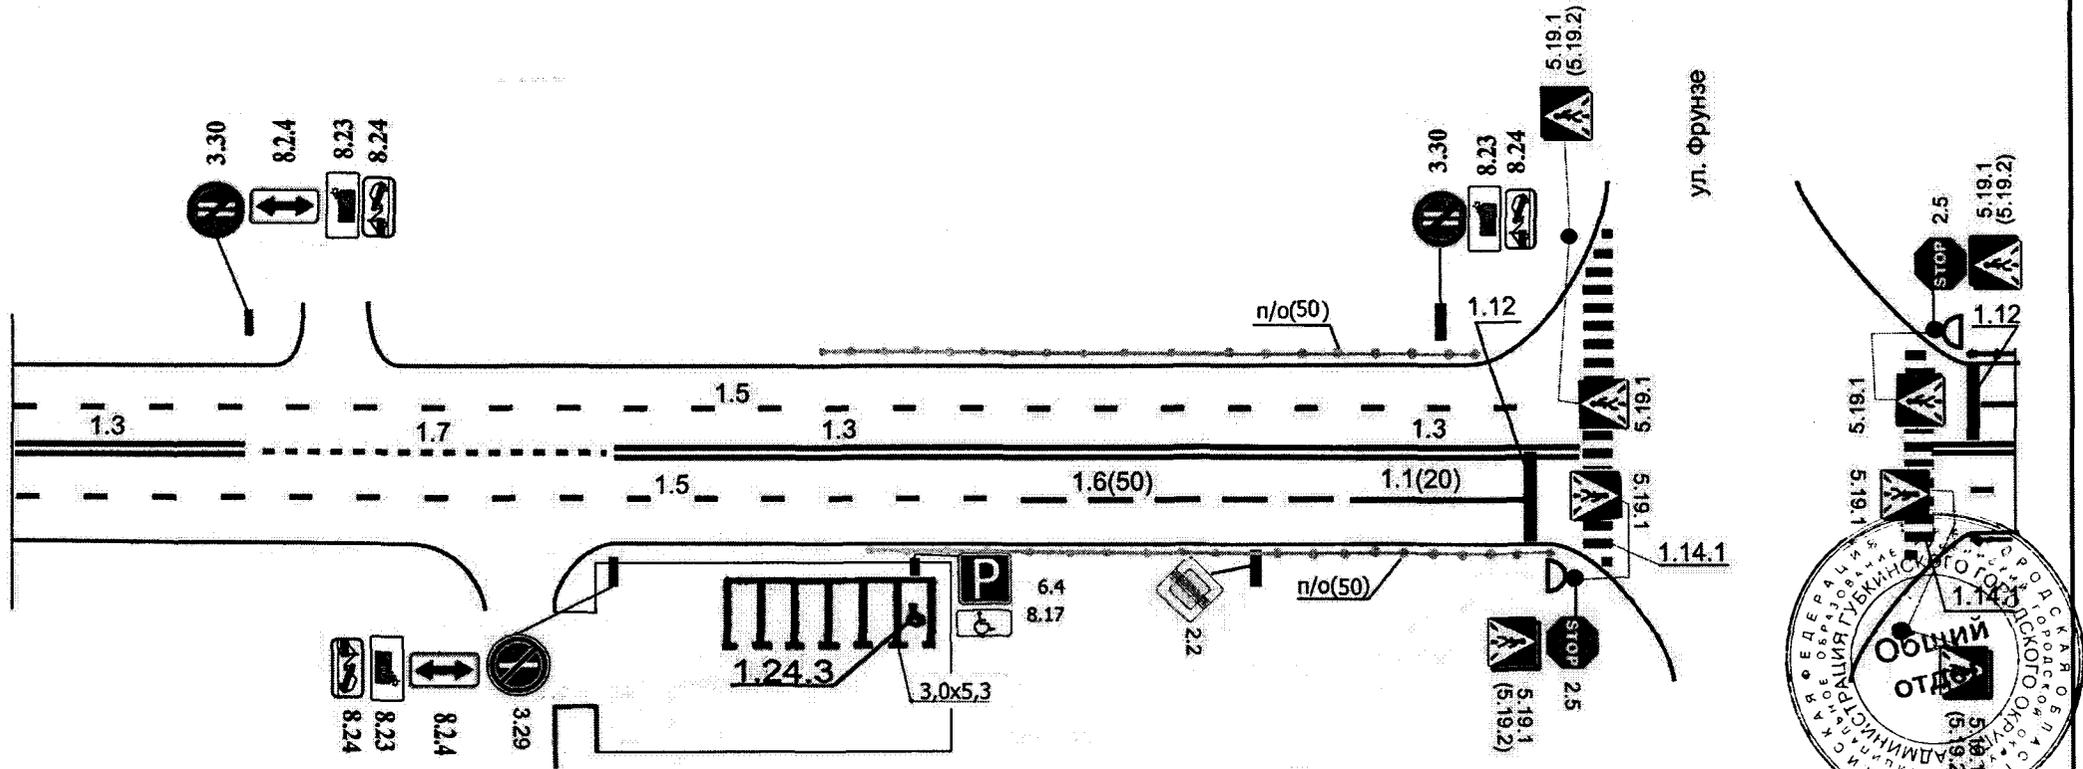


улица Кирова - 5

Приложение № 22
к постановлению администрации
Губкинского городского округа
от «11» Июля 2019 № 1192/19

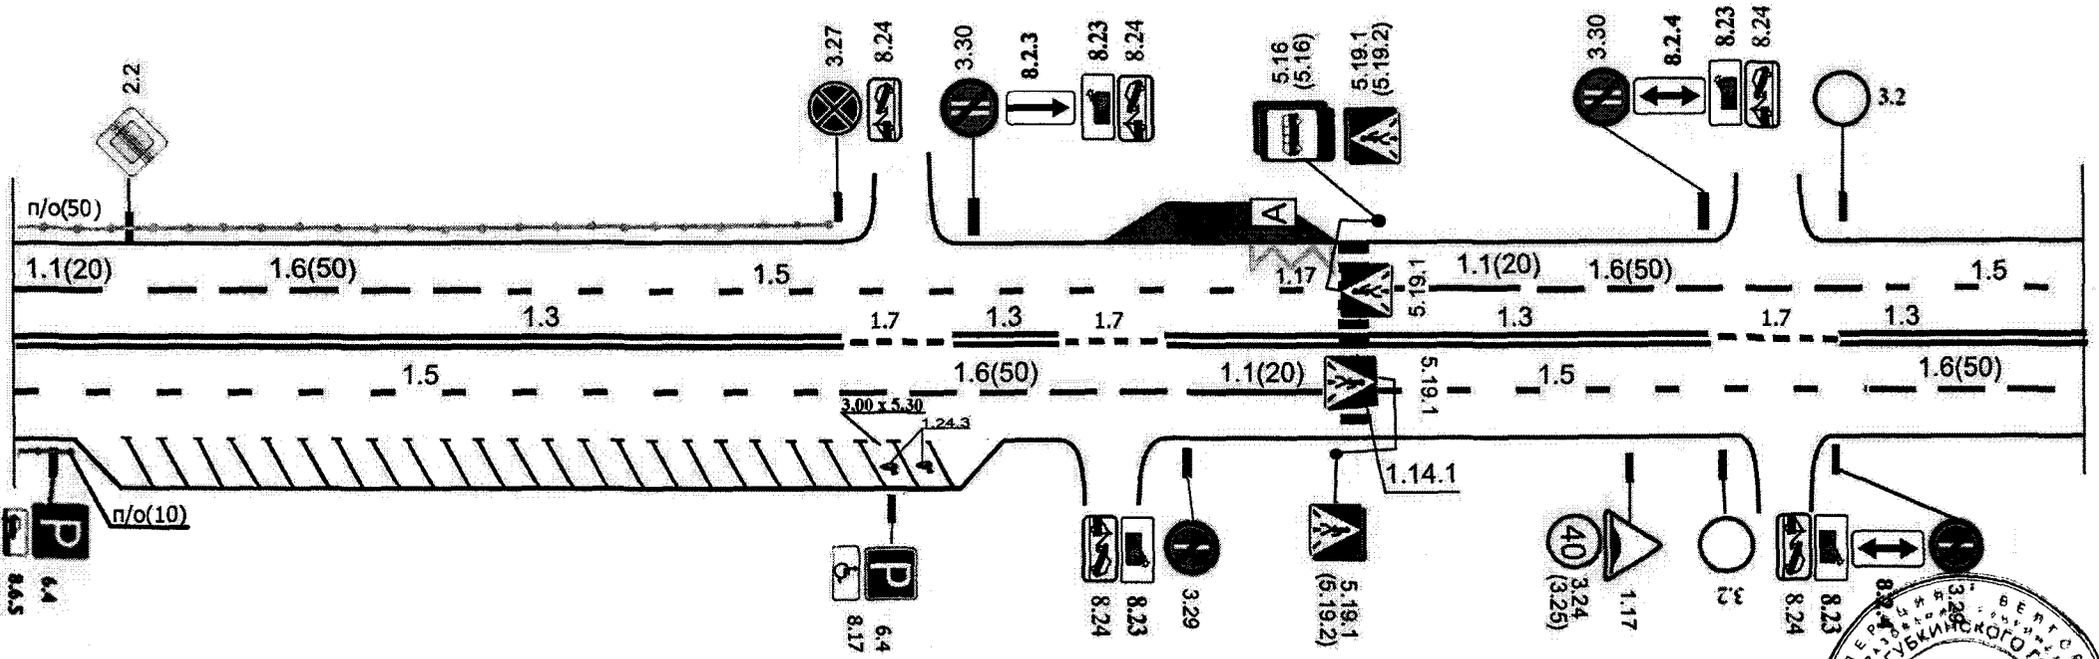

улица Кирова - 6


Приложение № 23
к постановлению администрации
Губкинского городского округа
от «11» Июль 2019 № 1192-19

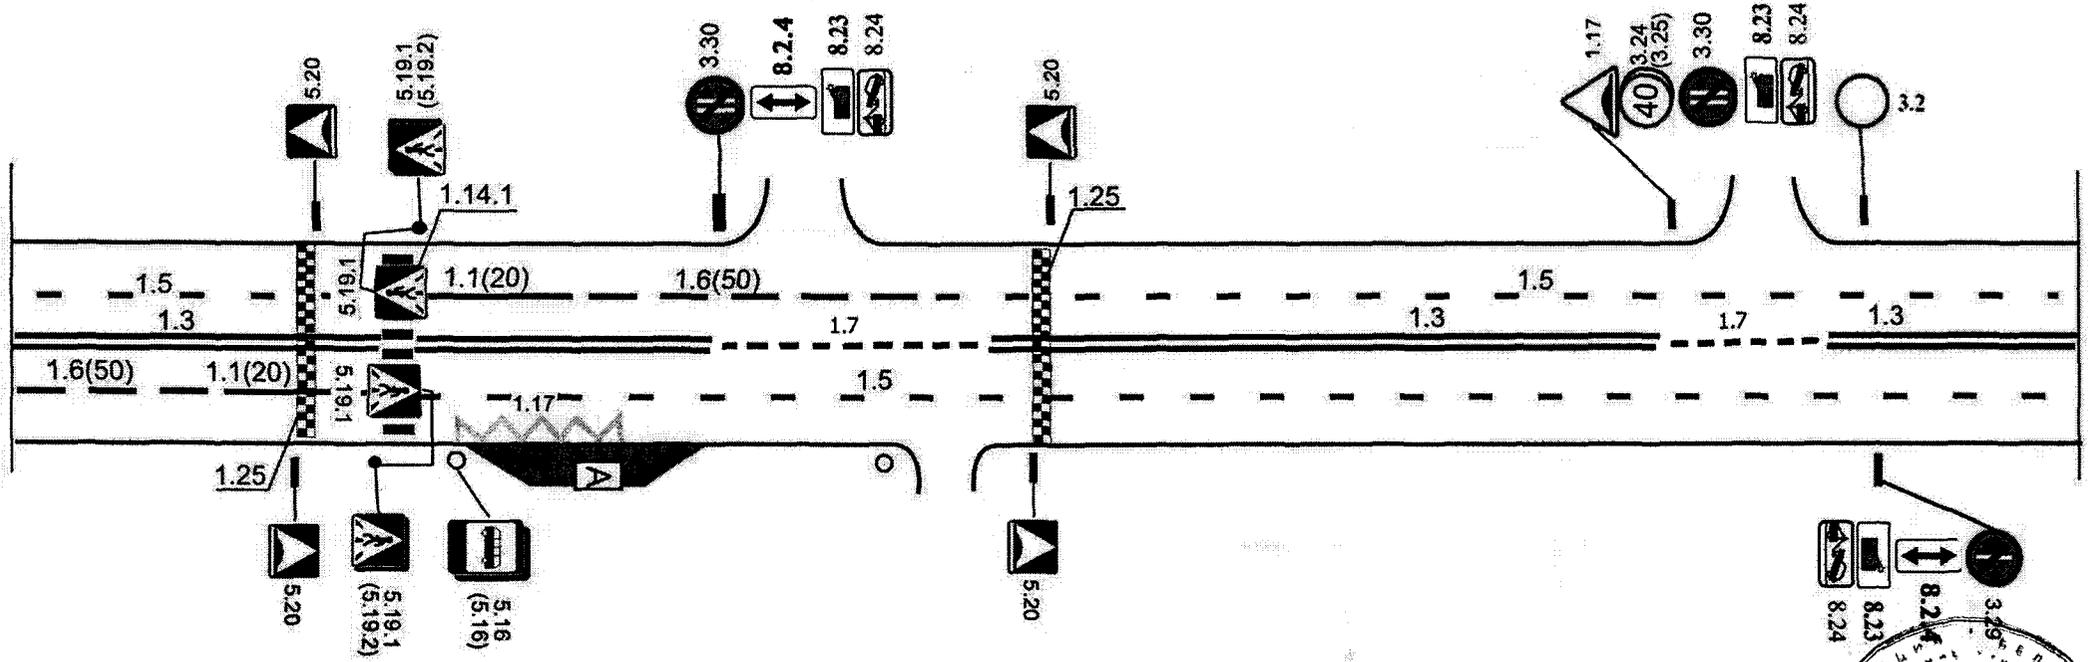

ОСМЕРКА
АДМИНИСТРАЦИЯ ГУБКИНСКОГО ГОРОДСКОГО ОКРУГА
Общий отдел
Лист 26

улица Кирова - 7


Приложение № 24
к постановлению администрации
Губкинского городского округа
от «11» Июль 2019 № 119/27

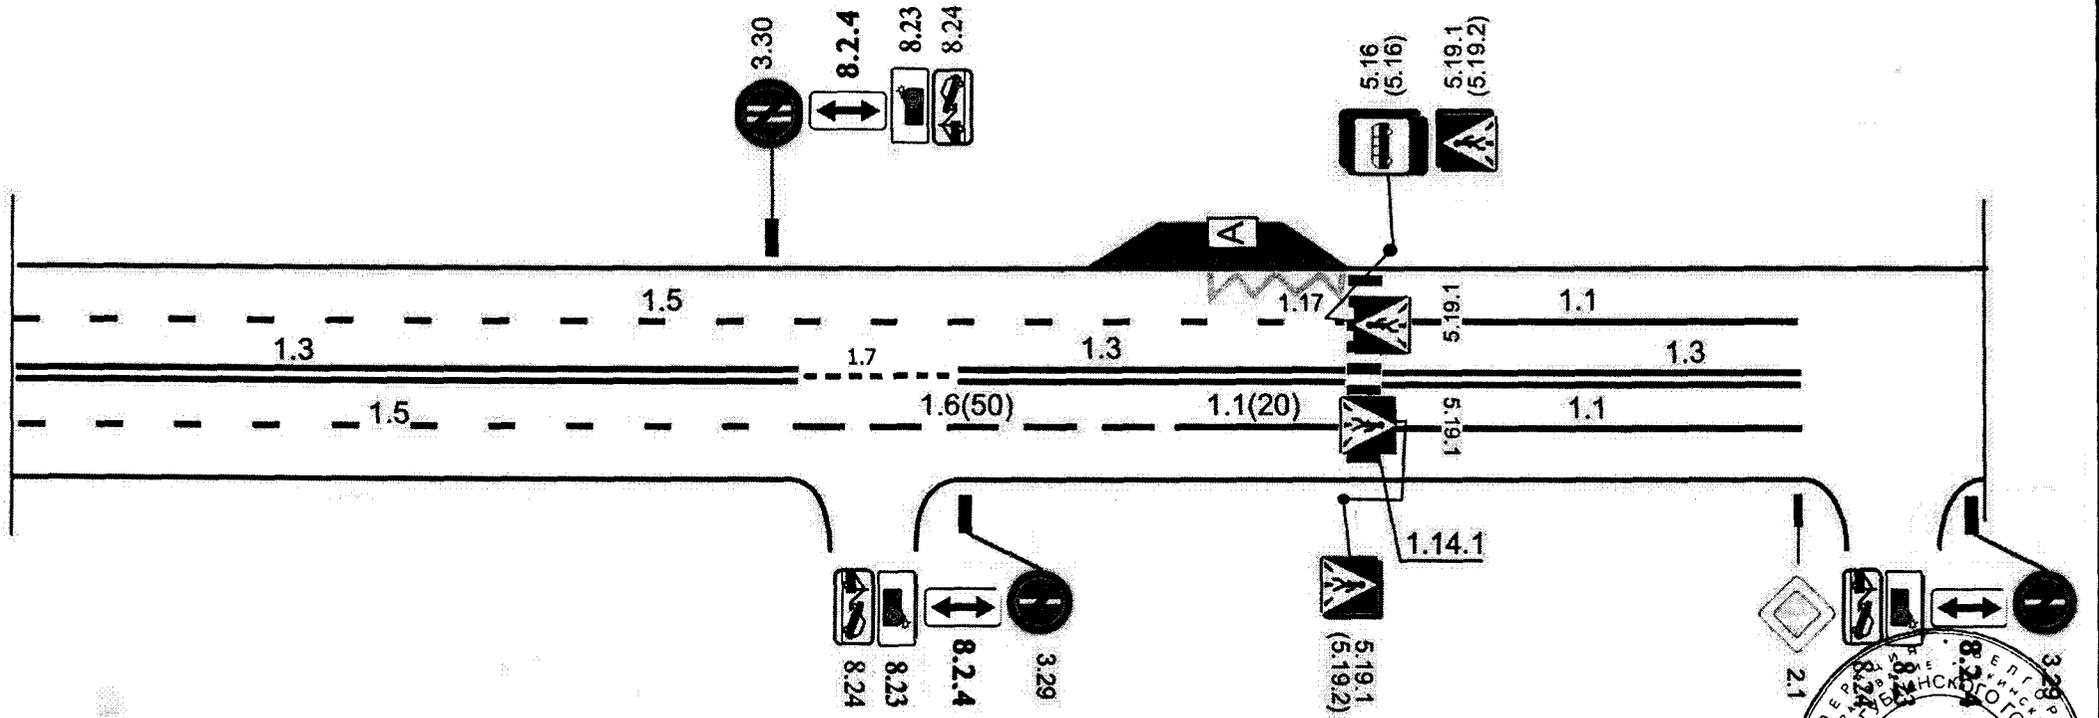

улица Кирова - 8


Приложение № 25
к постановлению администрации
Губкинского городского округа
от «11» Июль 2019 № 1192-74

ул. Мира

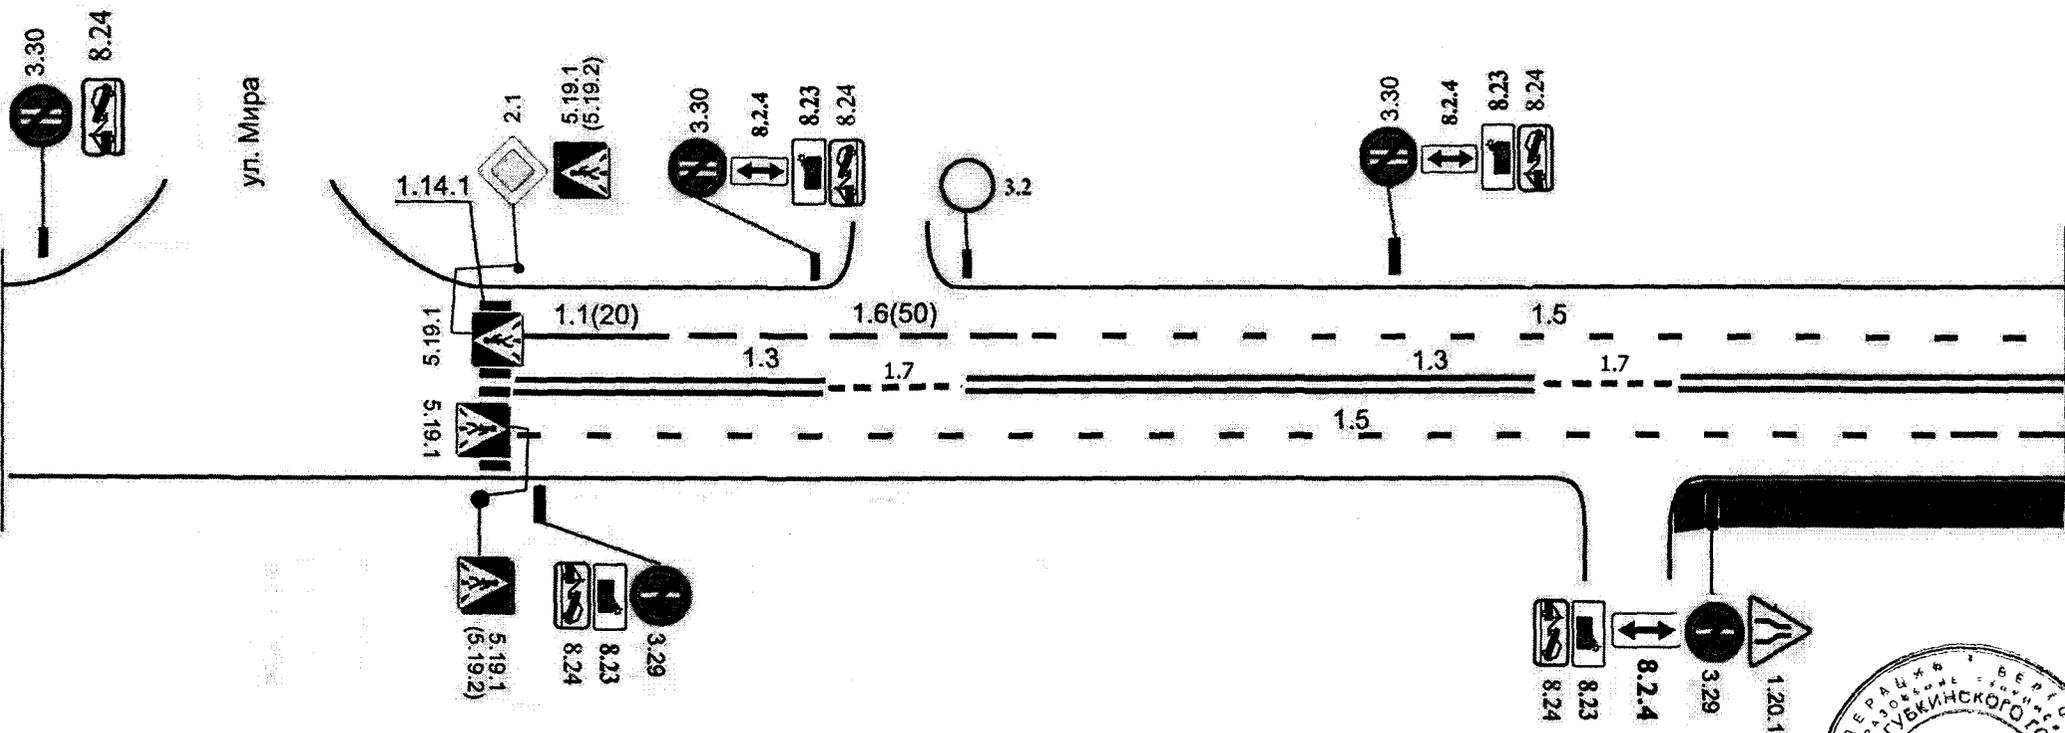


улица Кирова - 9

Приложение № 26
к постановлению администрации
Губкинского городского округа
от «11» марта 2019 № 119/2019

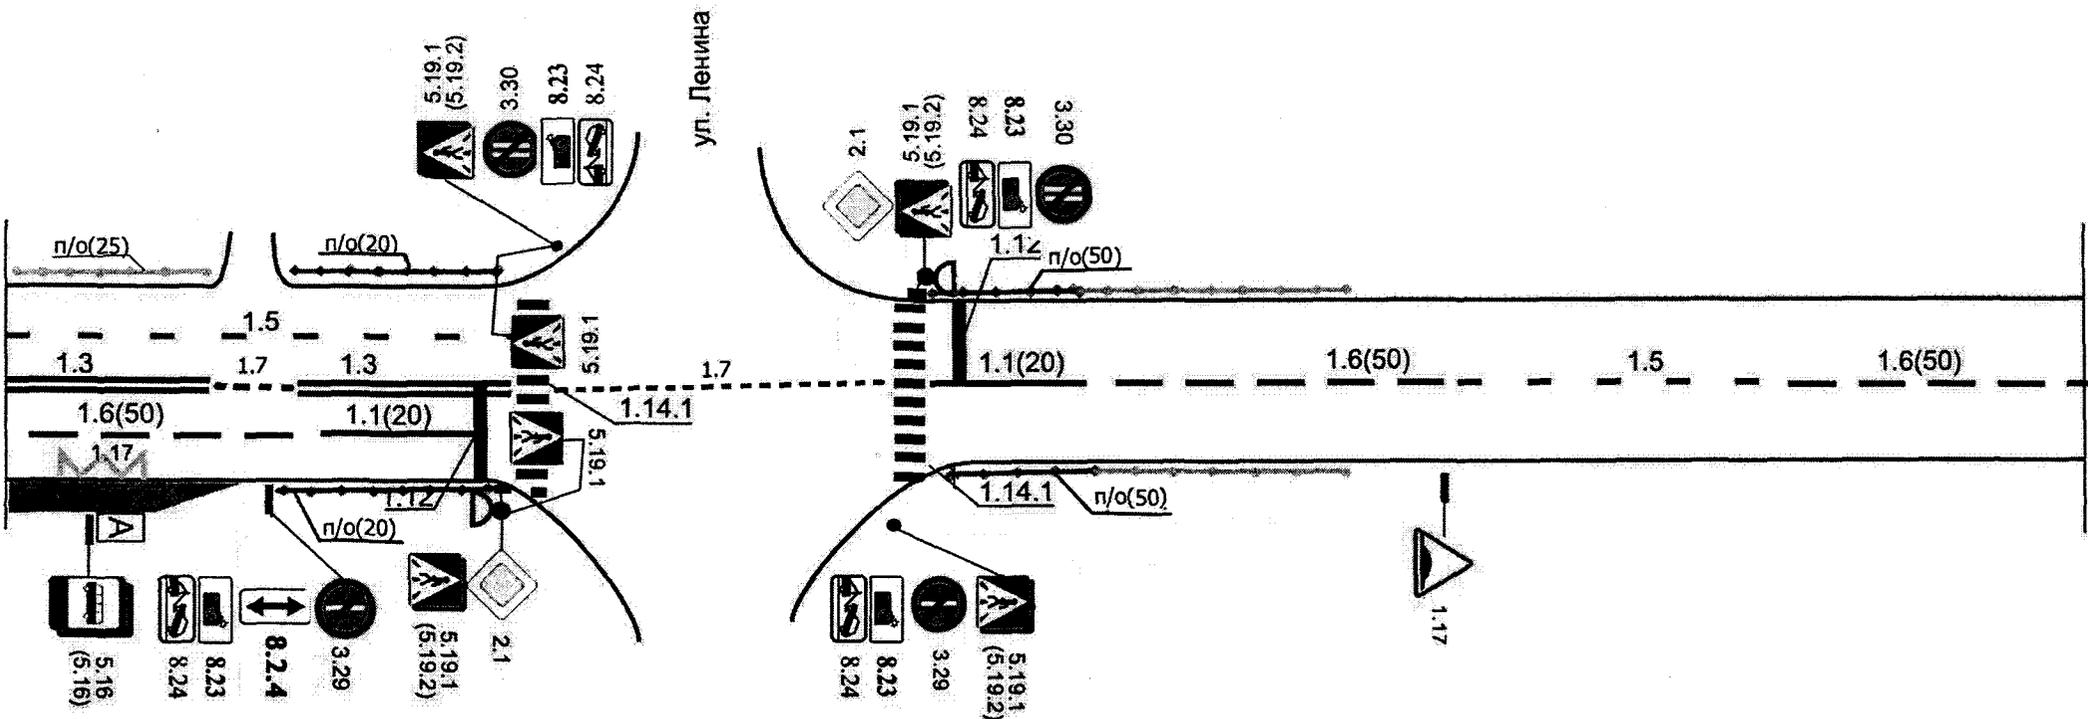


улица Кирова - 10

Приложение № 27
к постановлению администрации
Губкинского городского округа
от «11» июля 2019 № 1192/пг

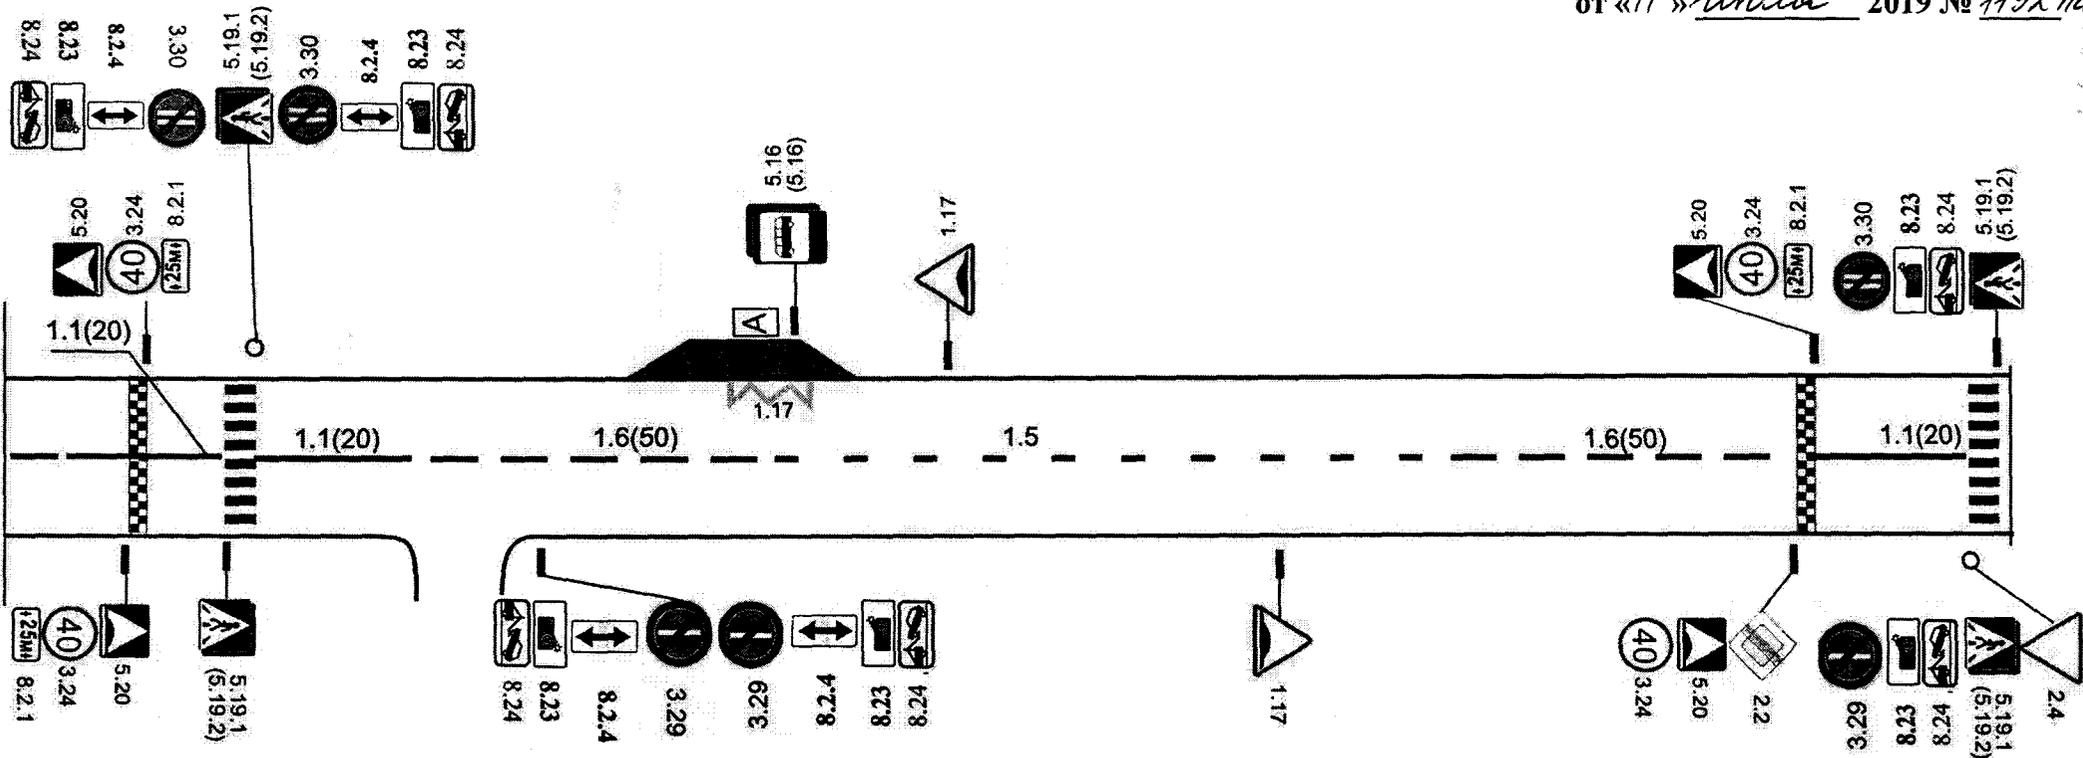


улица Комсомольская - 1

Приложение № 28
к постановлению администрации
Губкинского городского округа
от «11» Июль 2019 № 1192-н

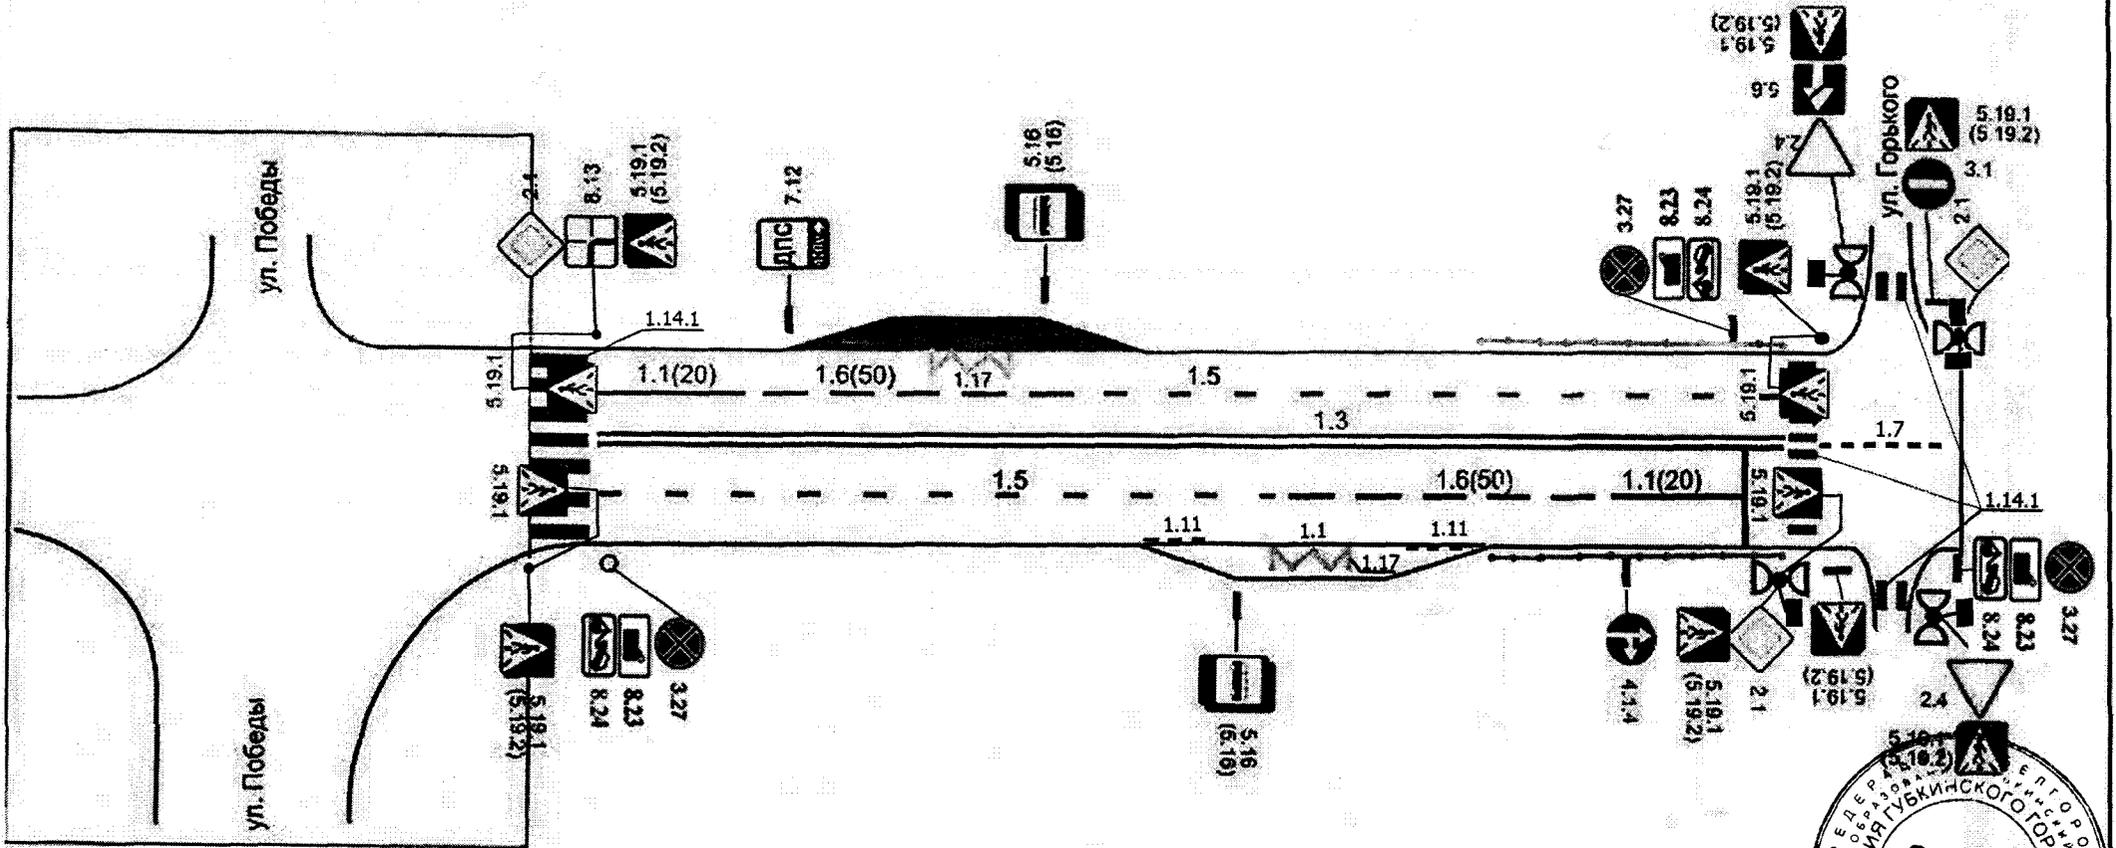


улица Комсомольская - 2

Приложение № 29
к постановлению администрации
Губкинского городского округа
от «11» июля 2019 № 1192/19

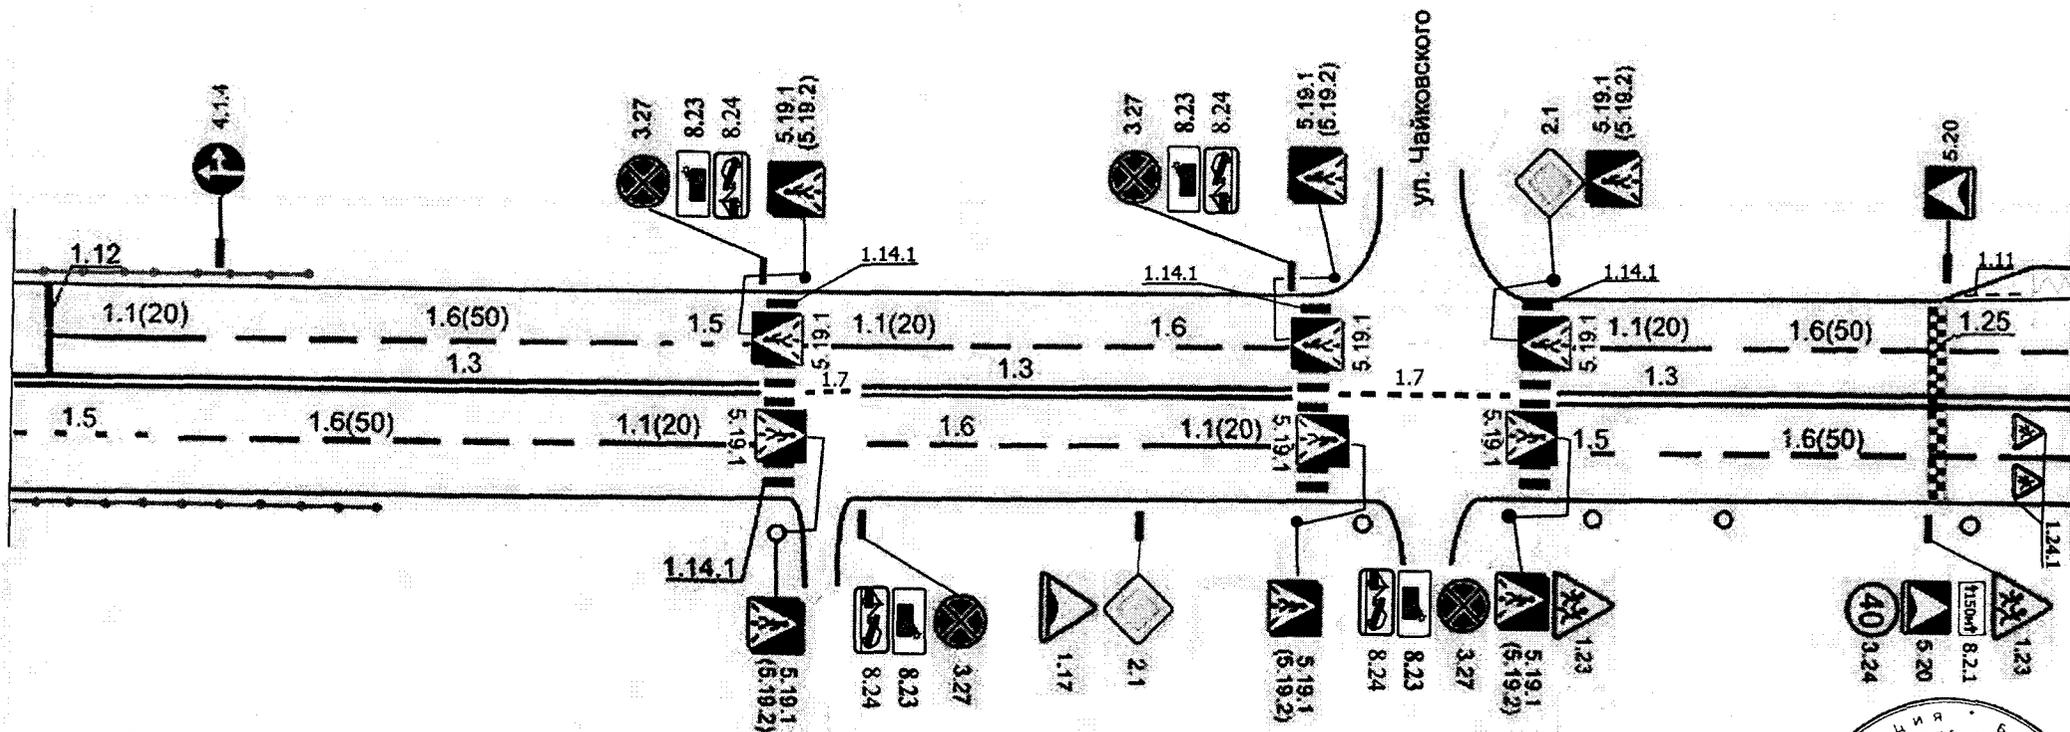


улица Комсомольская - 5

Приложение № 33
к постановлению администрации
Губкинского городского округа
от «11» июля 2019 № 1192/19

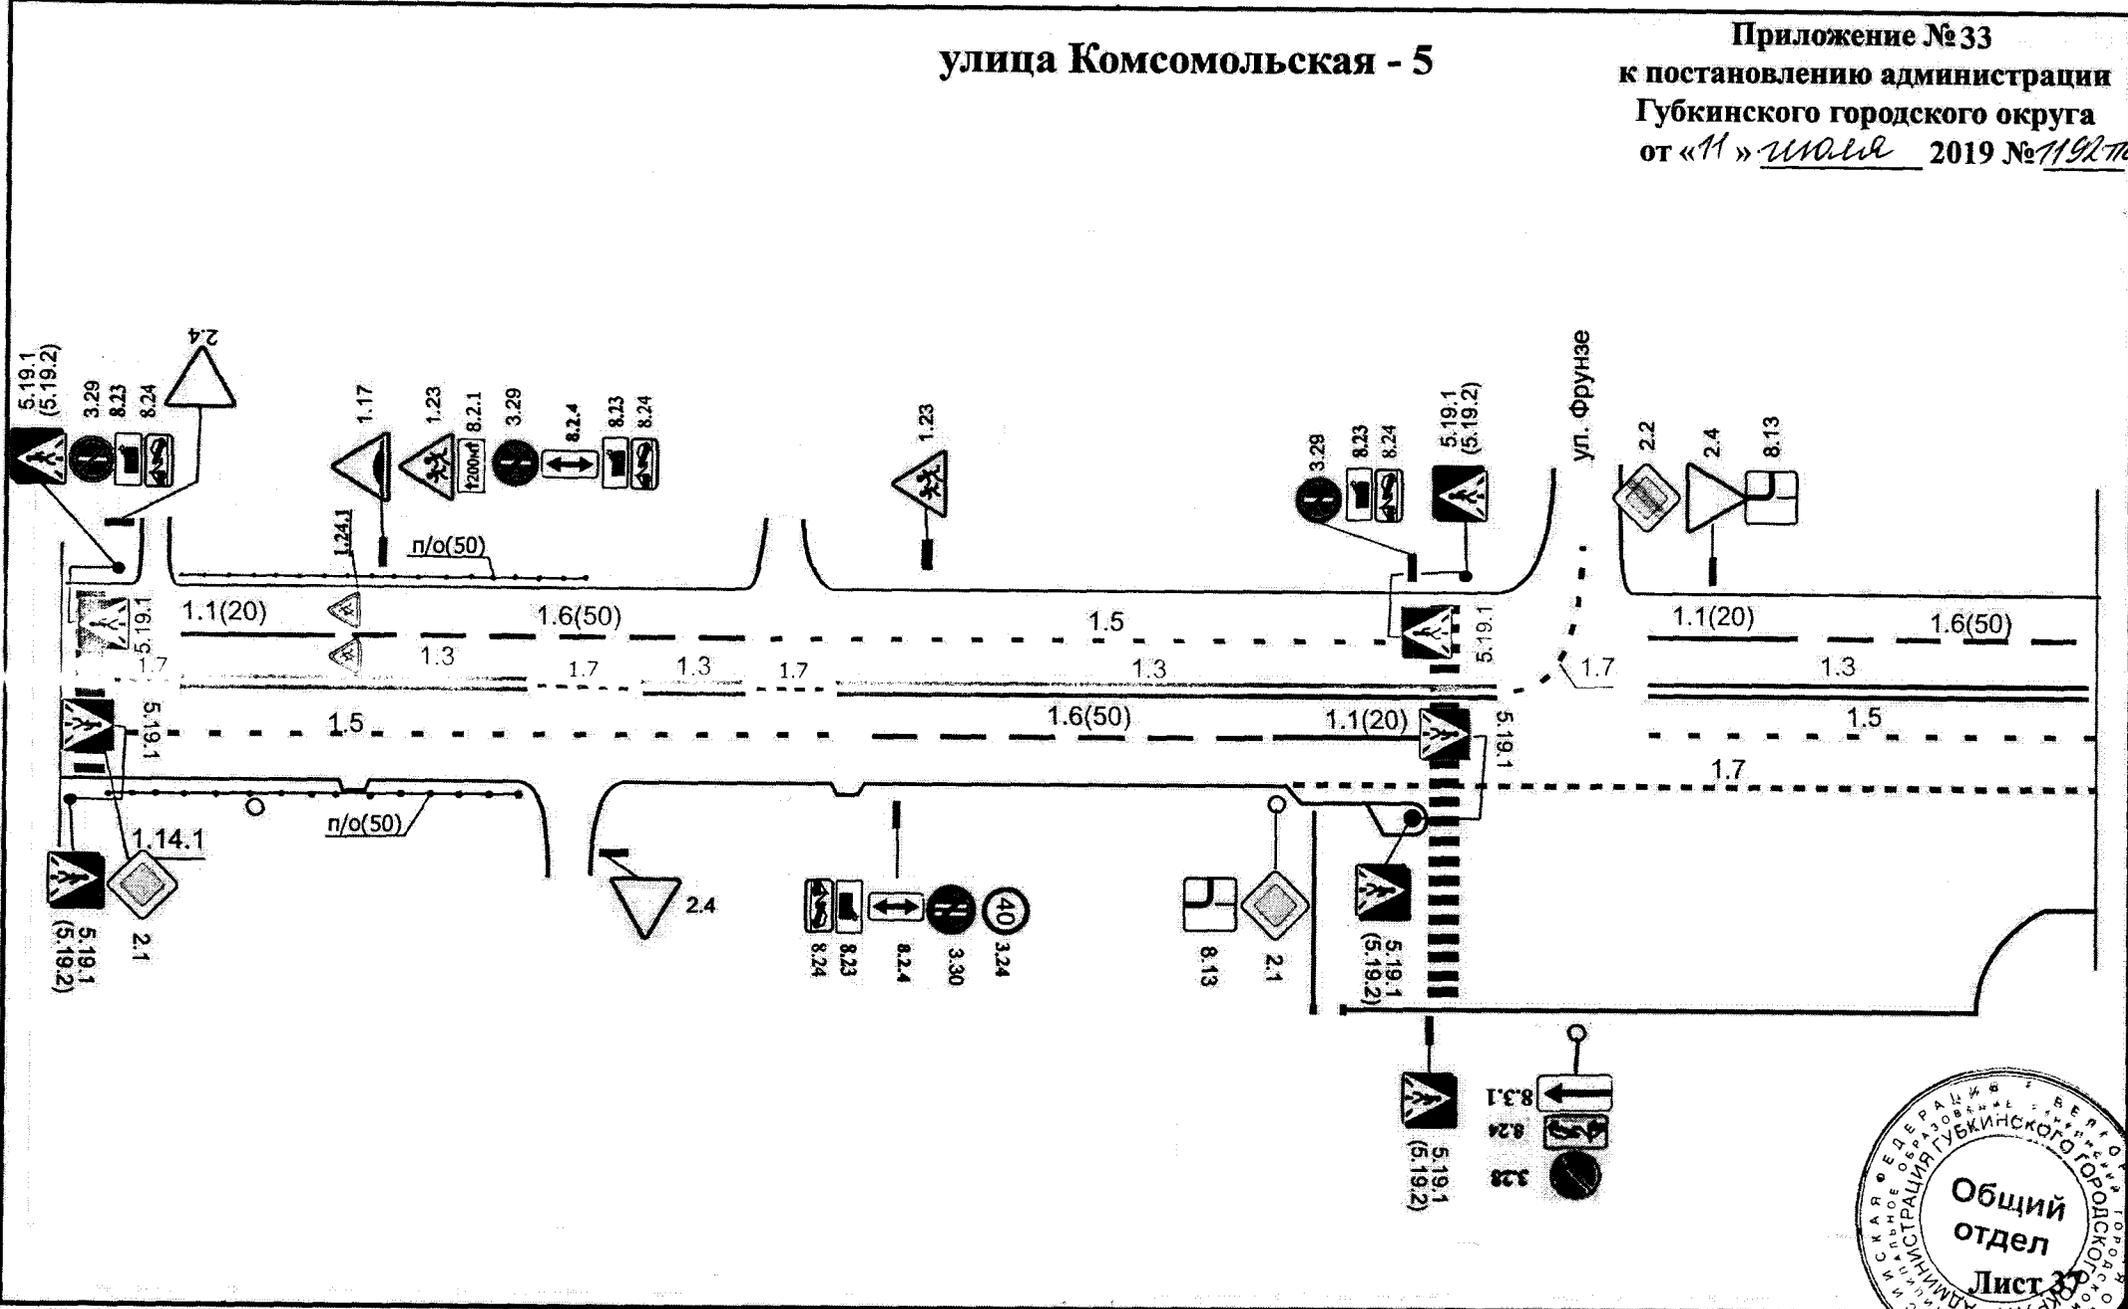


улица Комсомольская - 6

Приложение № 33
к постановлению администрации
Губкинского городского округа
от «11» июня 2019 № 192/па

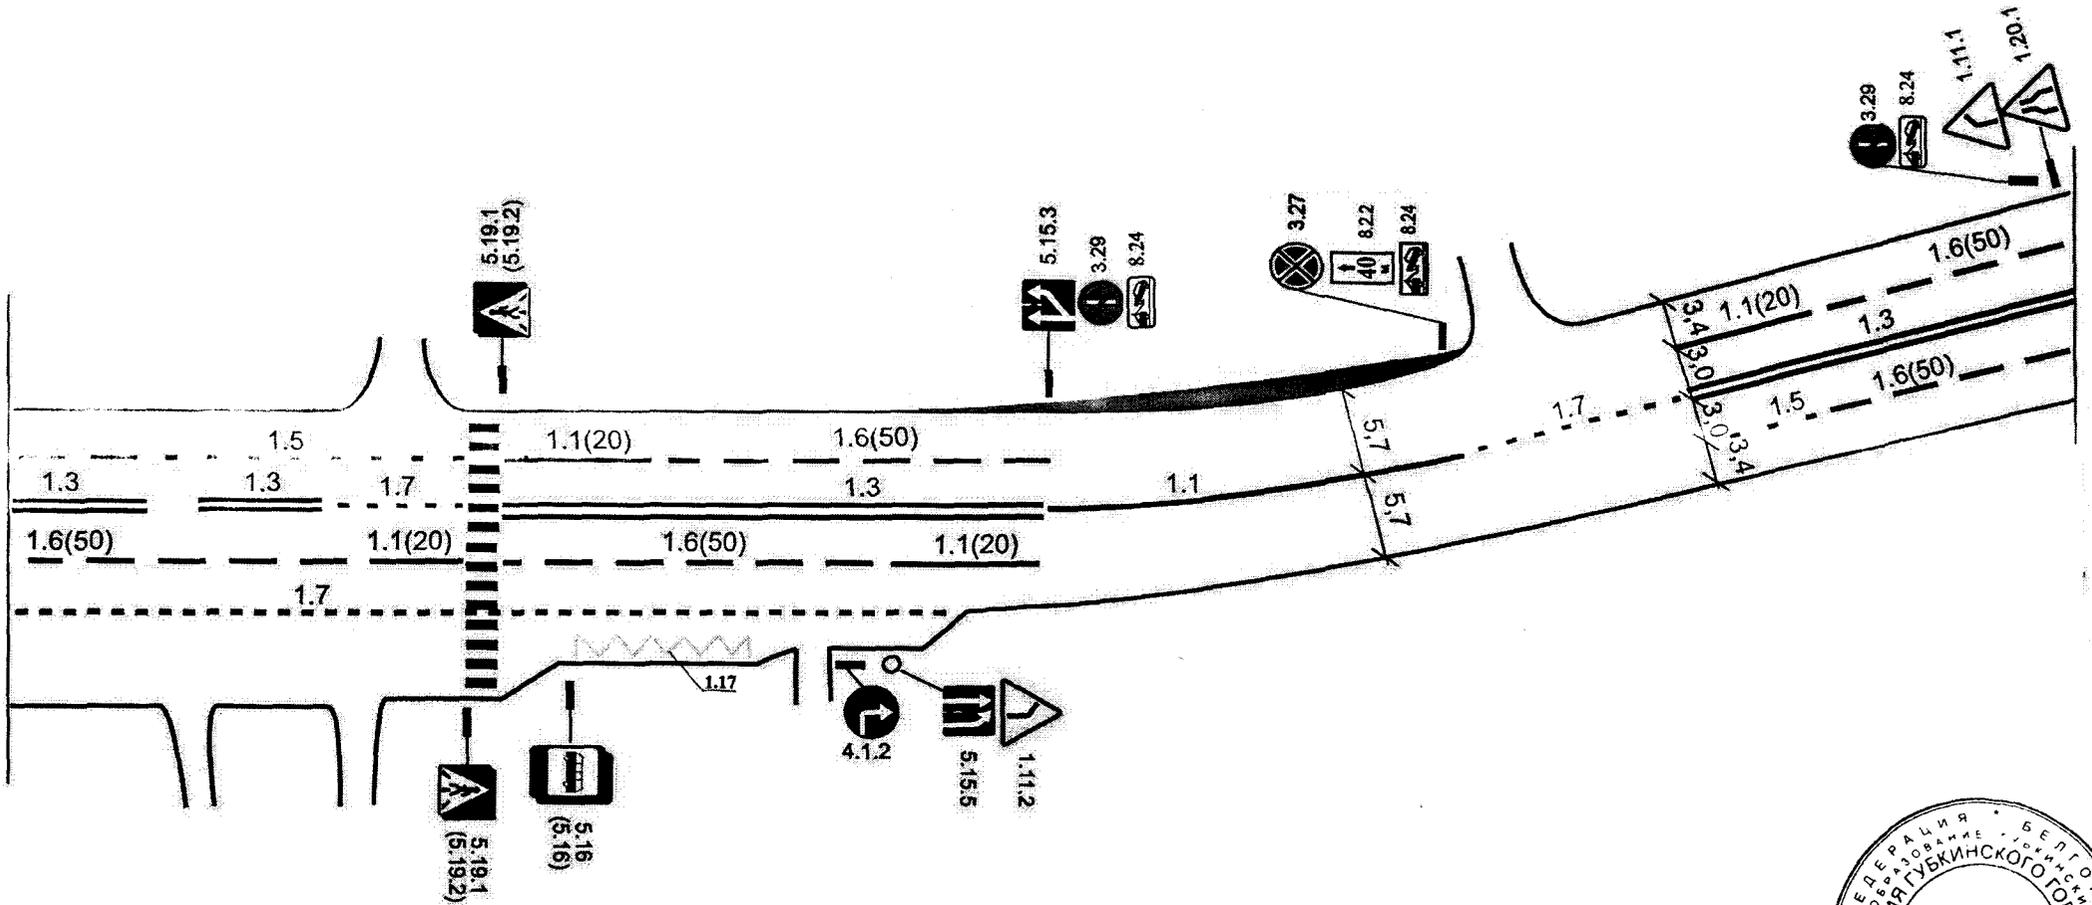


улица Королева - 3
улица Петра Великого

Приложение № 34
к постановлению администрации
Губкинского городского округа
от «11» *Июль* 2019 № *1192/19*

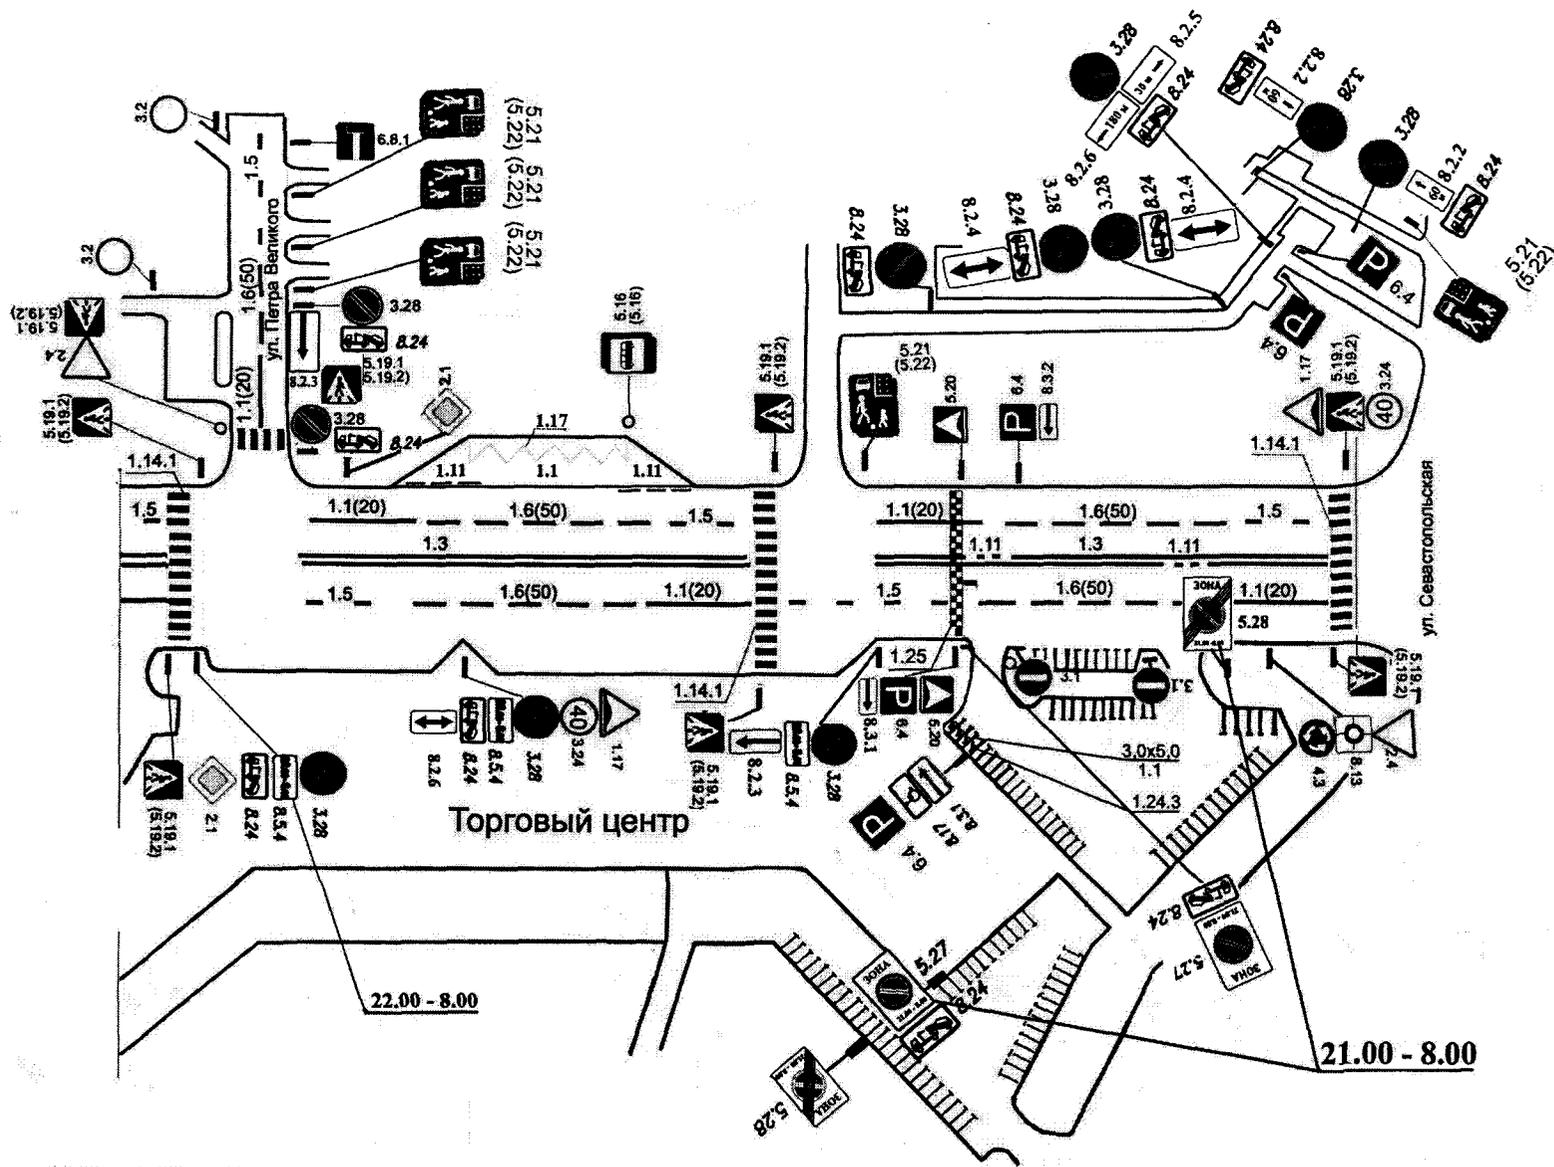


улица Королева - 6

Приложение № 36
к постановлению администрации
Губкинского городского округа
от «11» марта 2019 № 1192/19

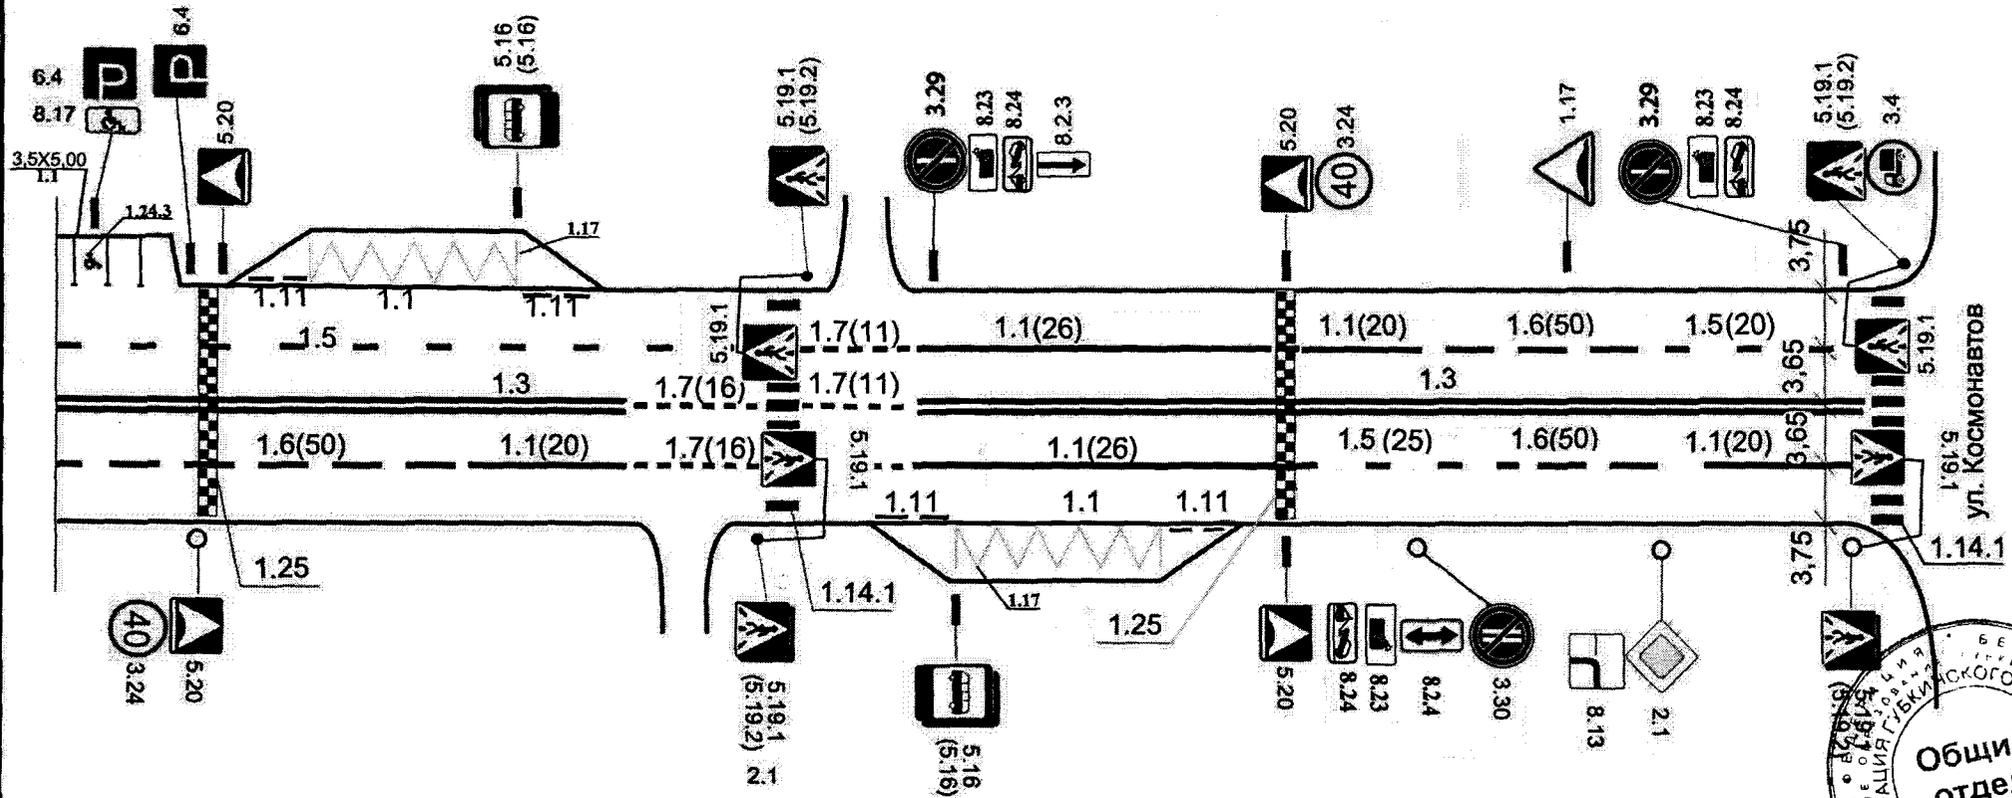


Приложение № 37
к постановлению администрации
Губкинского городского округа
от «11» марта 2019 № 1192/мг

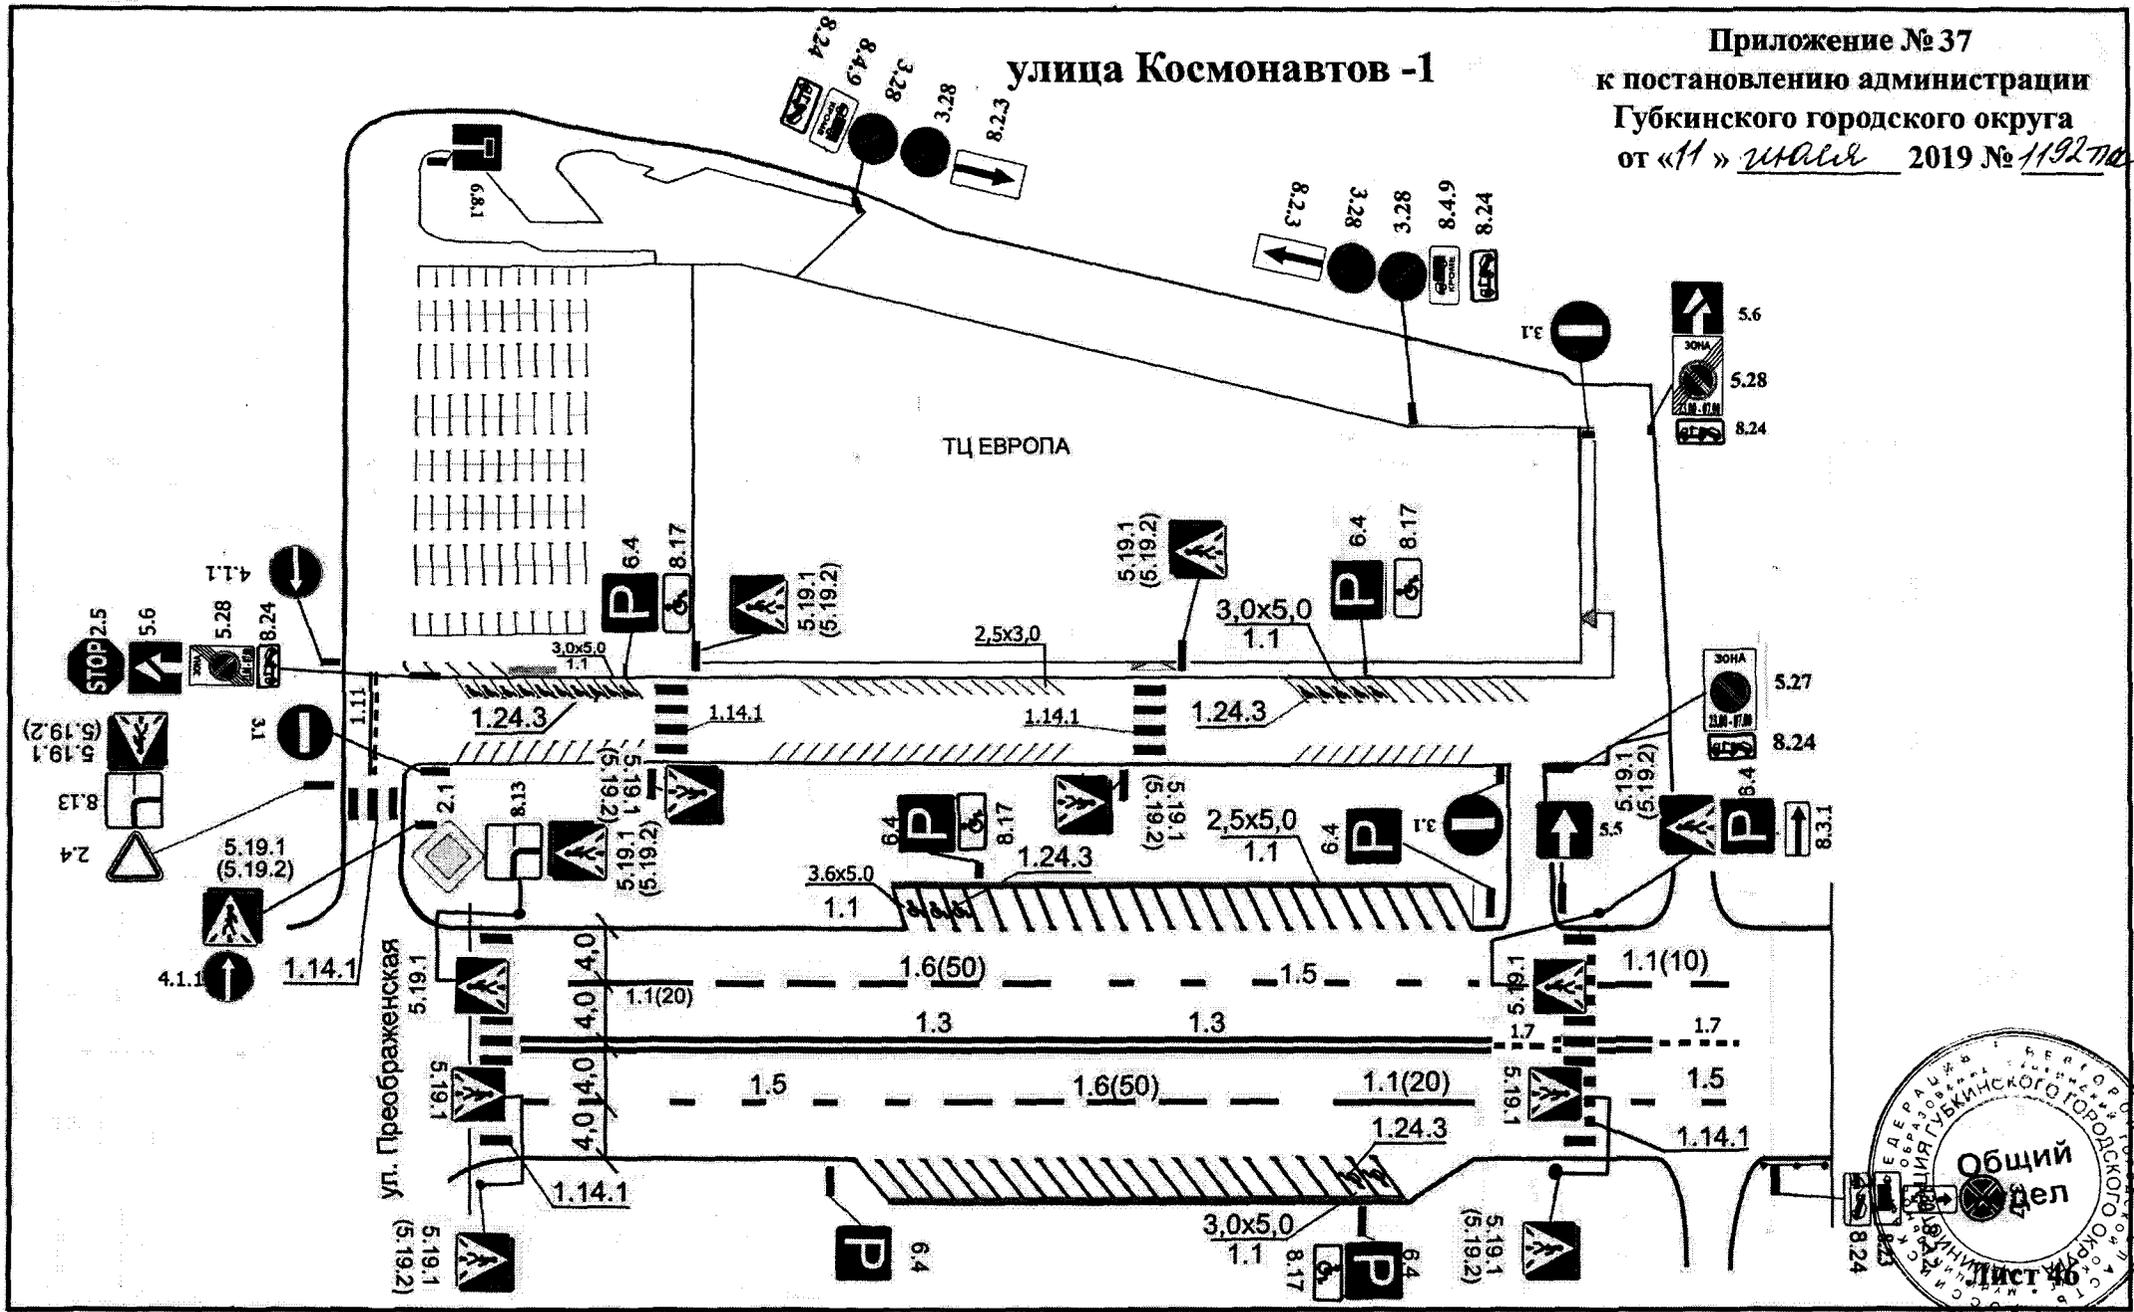


улица Космонавтов - 2

Приложение № 38
к постановлению администрации
Губкинского городского округа
от «11» Июль 2019 № 1192па

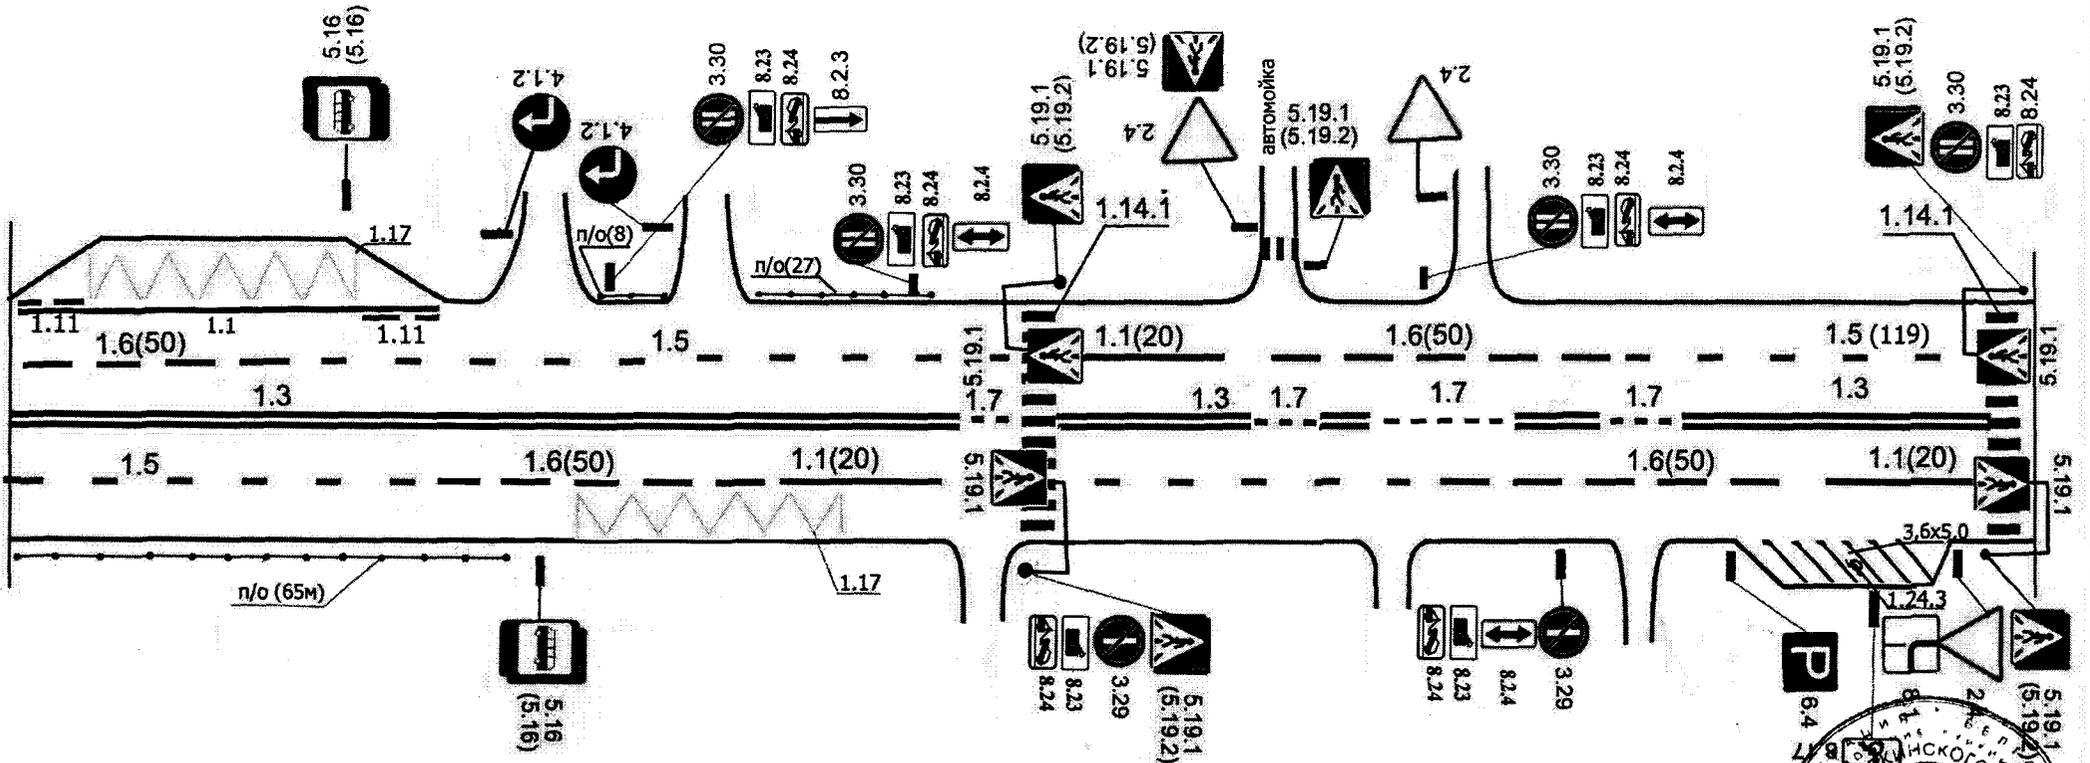



улица Космонавтов - 3

Приложение № 39
к постановлению администрации
Губкинского городского округа
от «11» марта 2019 № 1192/пн

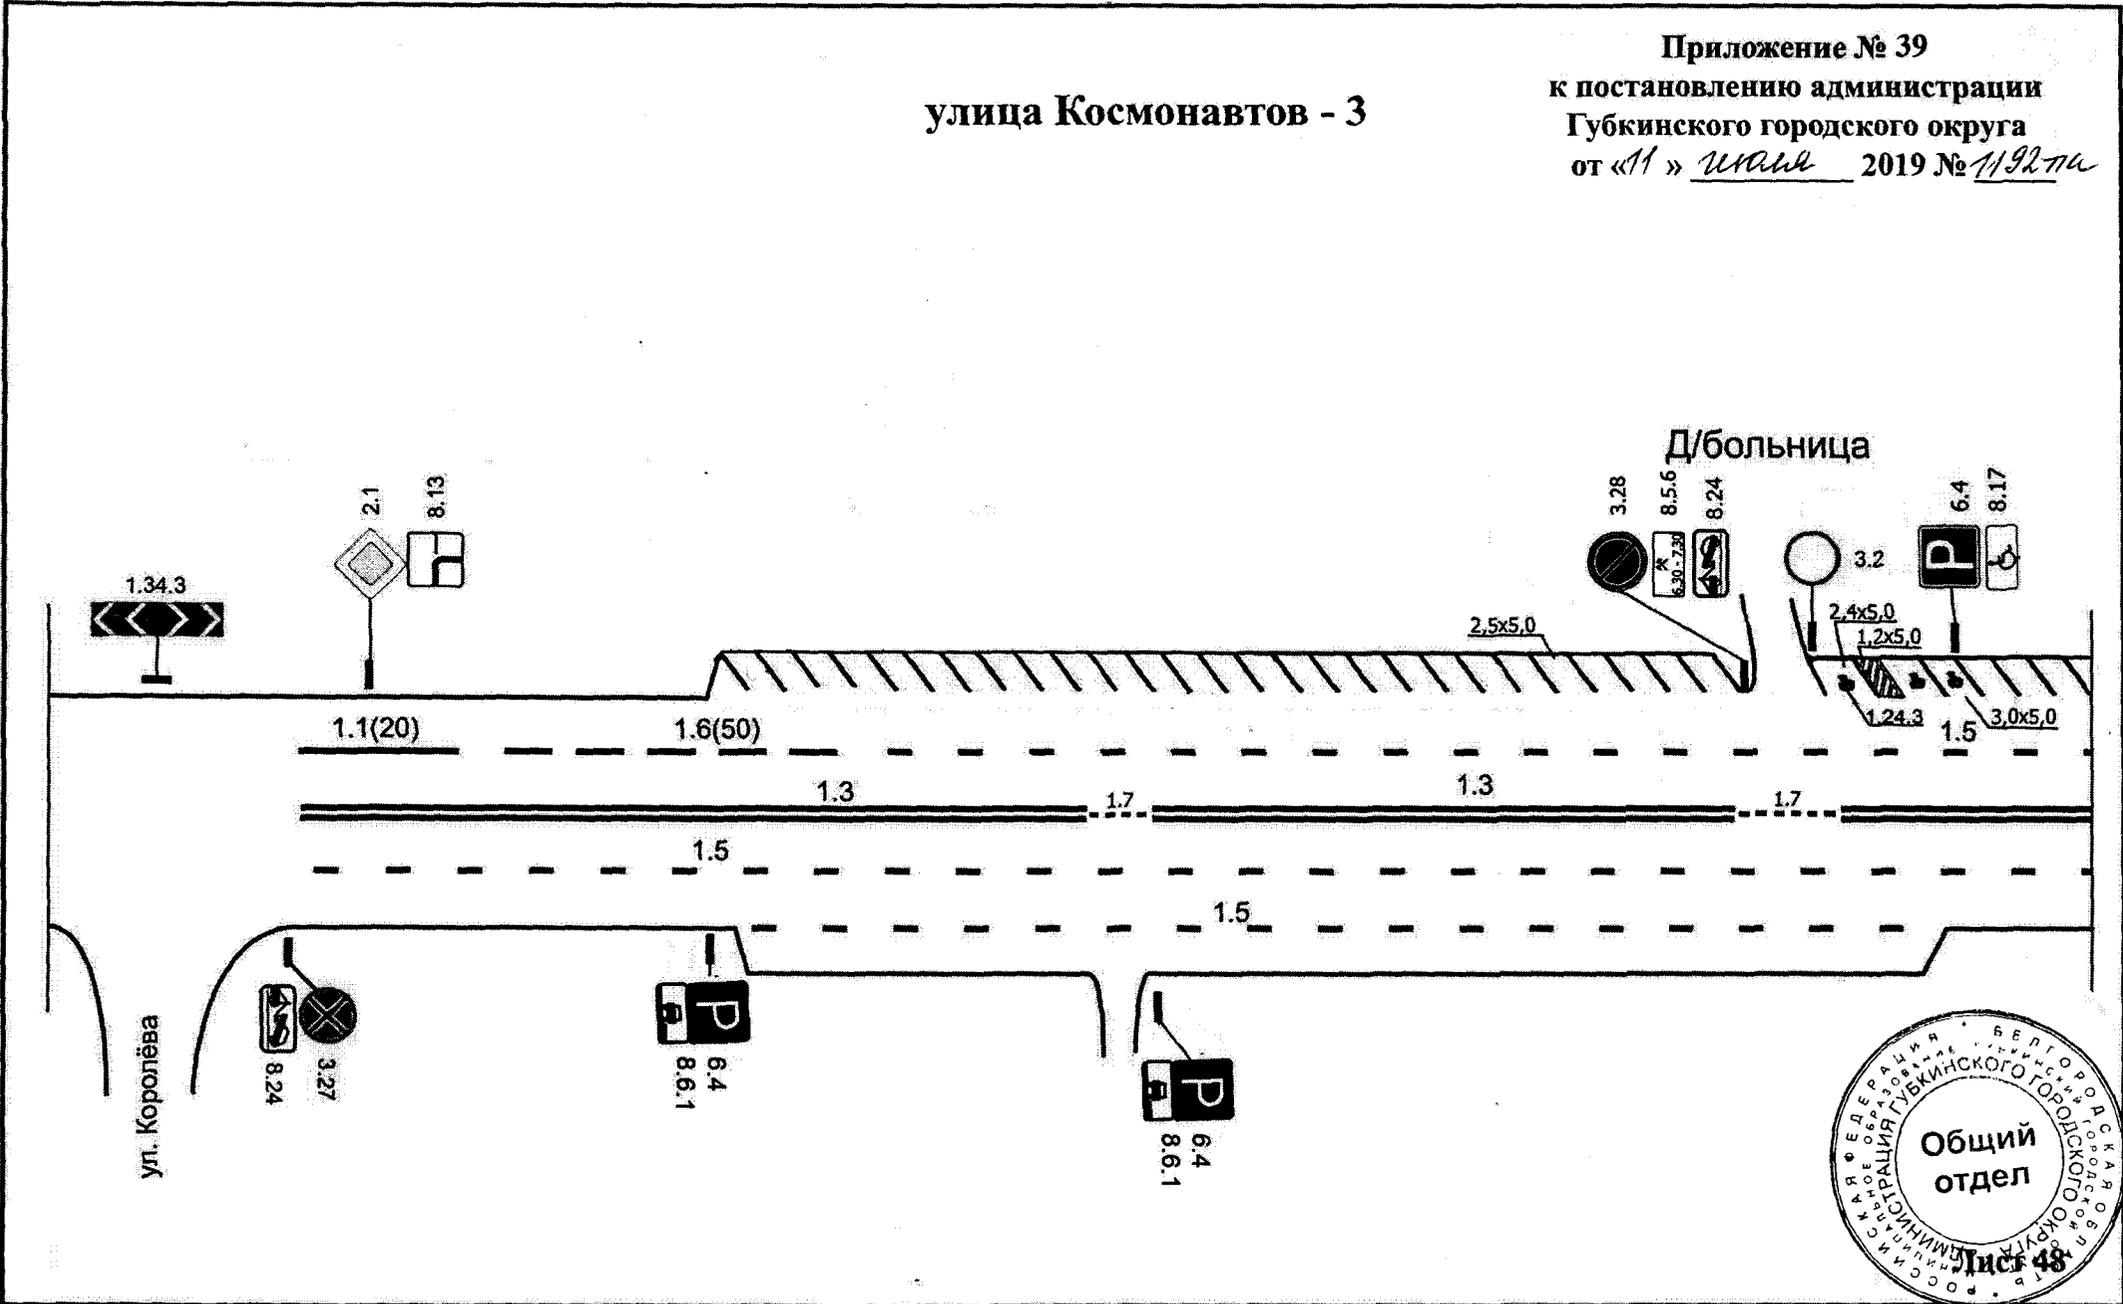


улица Лазарева - 1

Приложение № 40
к постановлению администрации
Губкинского городского округа
от «11» марта 2019 № 1192/19

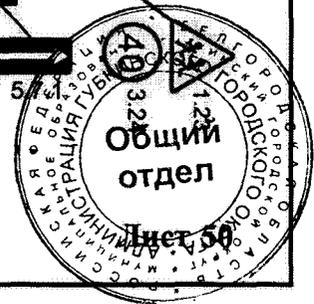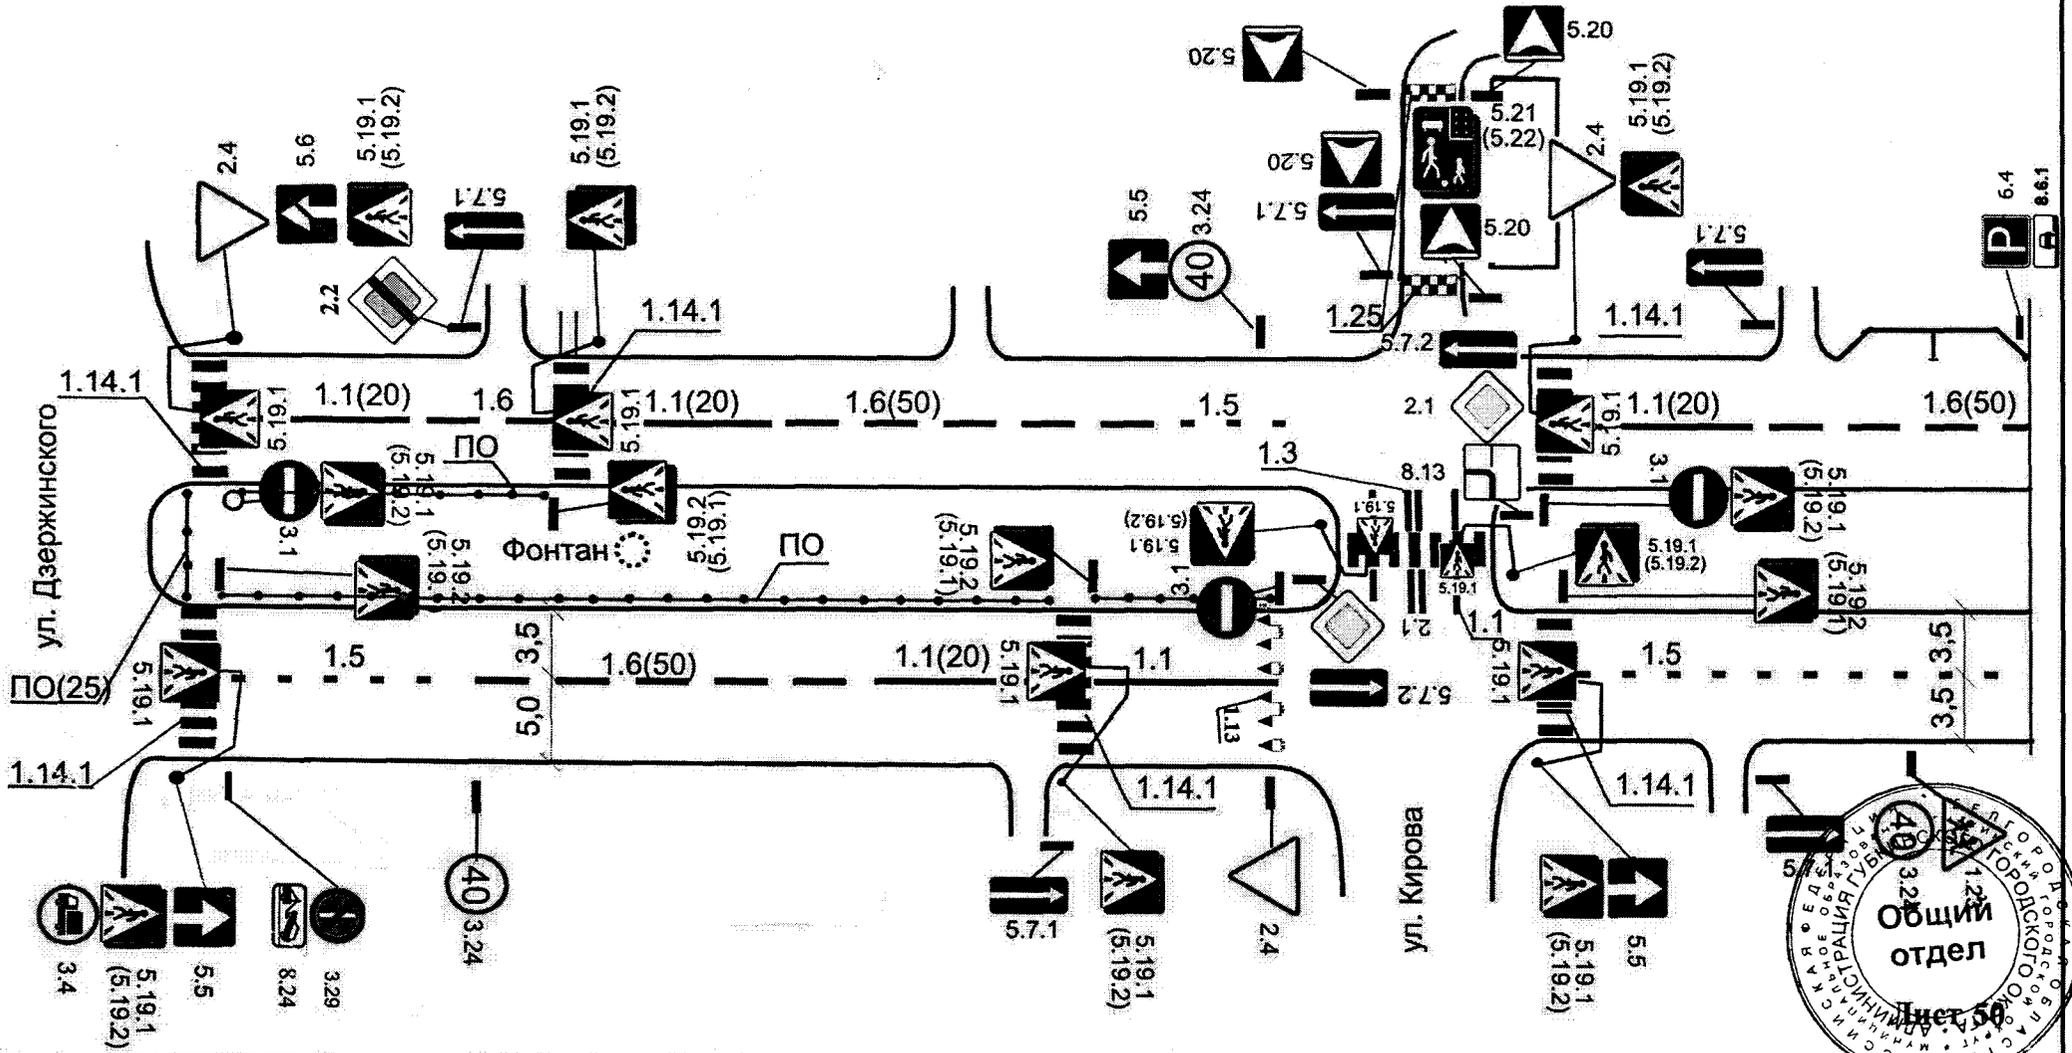


улица Лазарева - 2

Приложение № 41
к постановлению администрации
Губкинского городского округа
от «11» марта 2019 № 1152/м

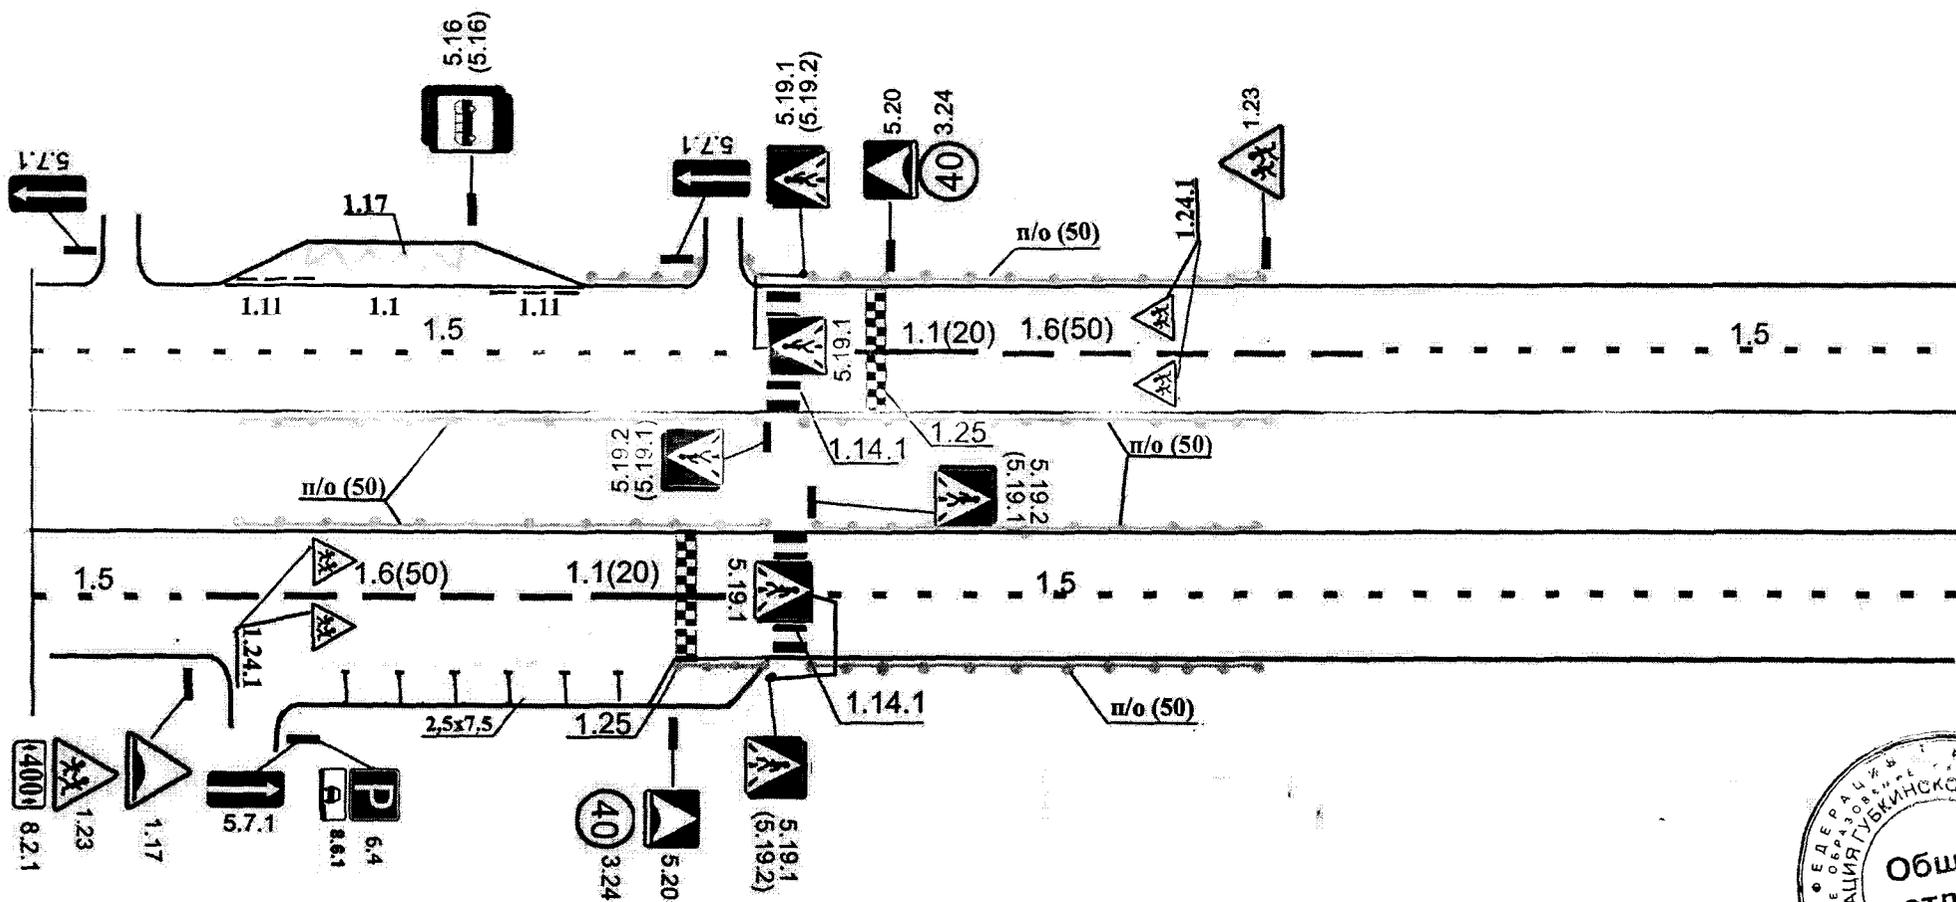


улица Лазарева - 3

Приложение № 42
к постановлению администрации
Губкинского городского округа
от «11» *мая* 2019 № *119/п.а.*

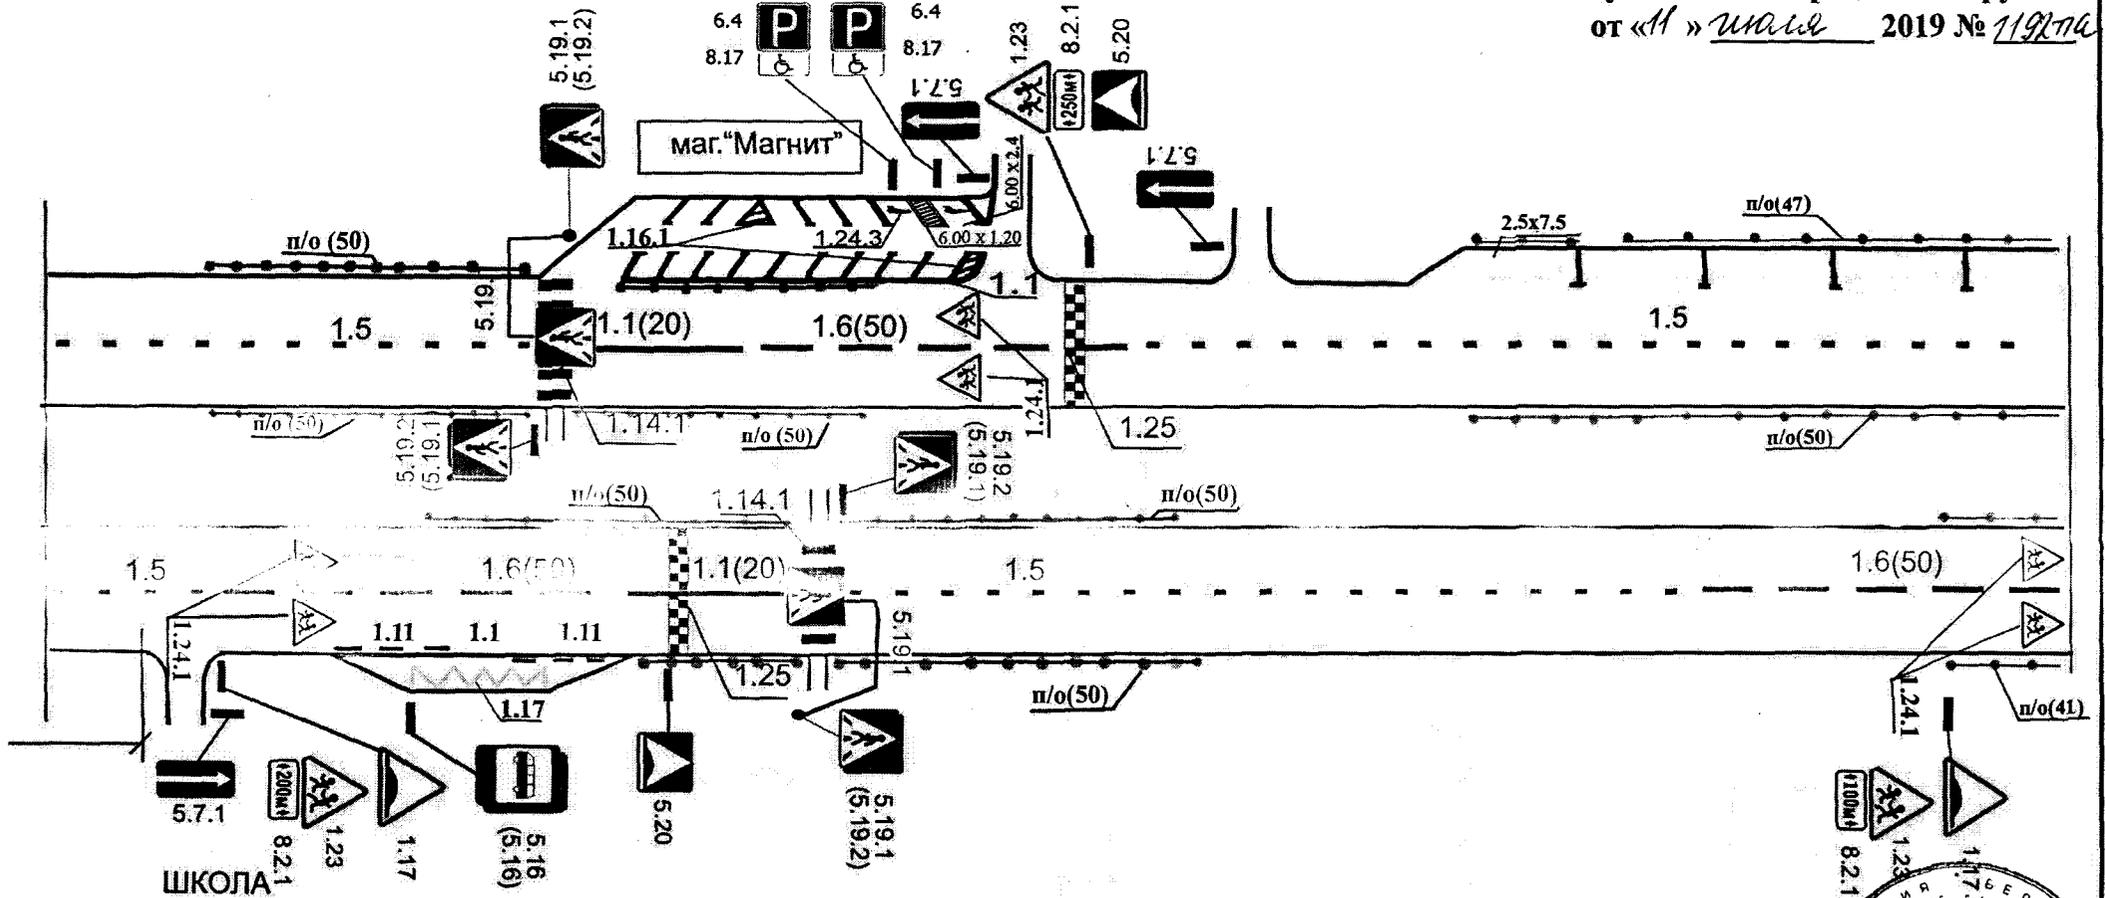


улица Победы
Узел 3

Приложение № 45
к постановлению администрации
Губкинского городского округа
от «11» Июль 2019 № 1192/76

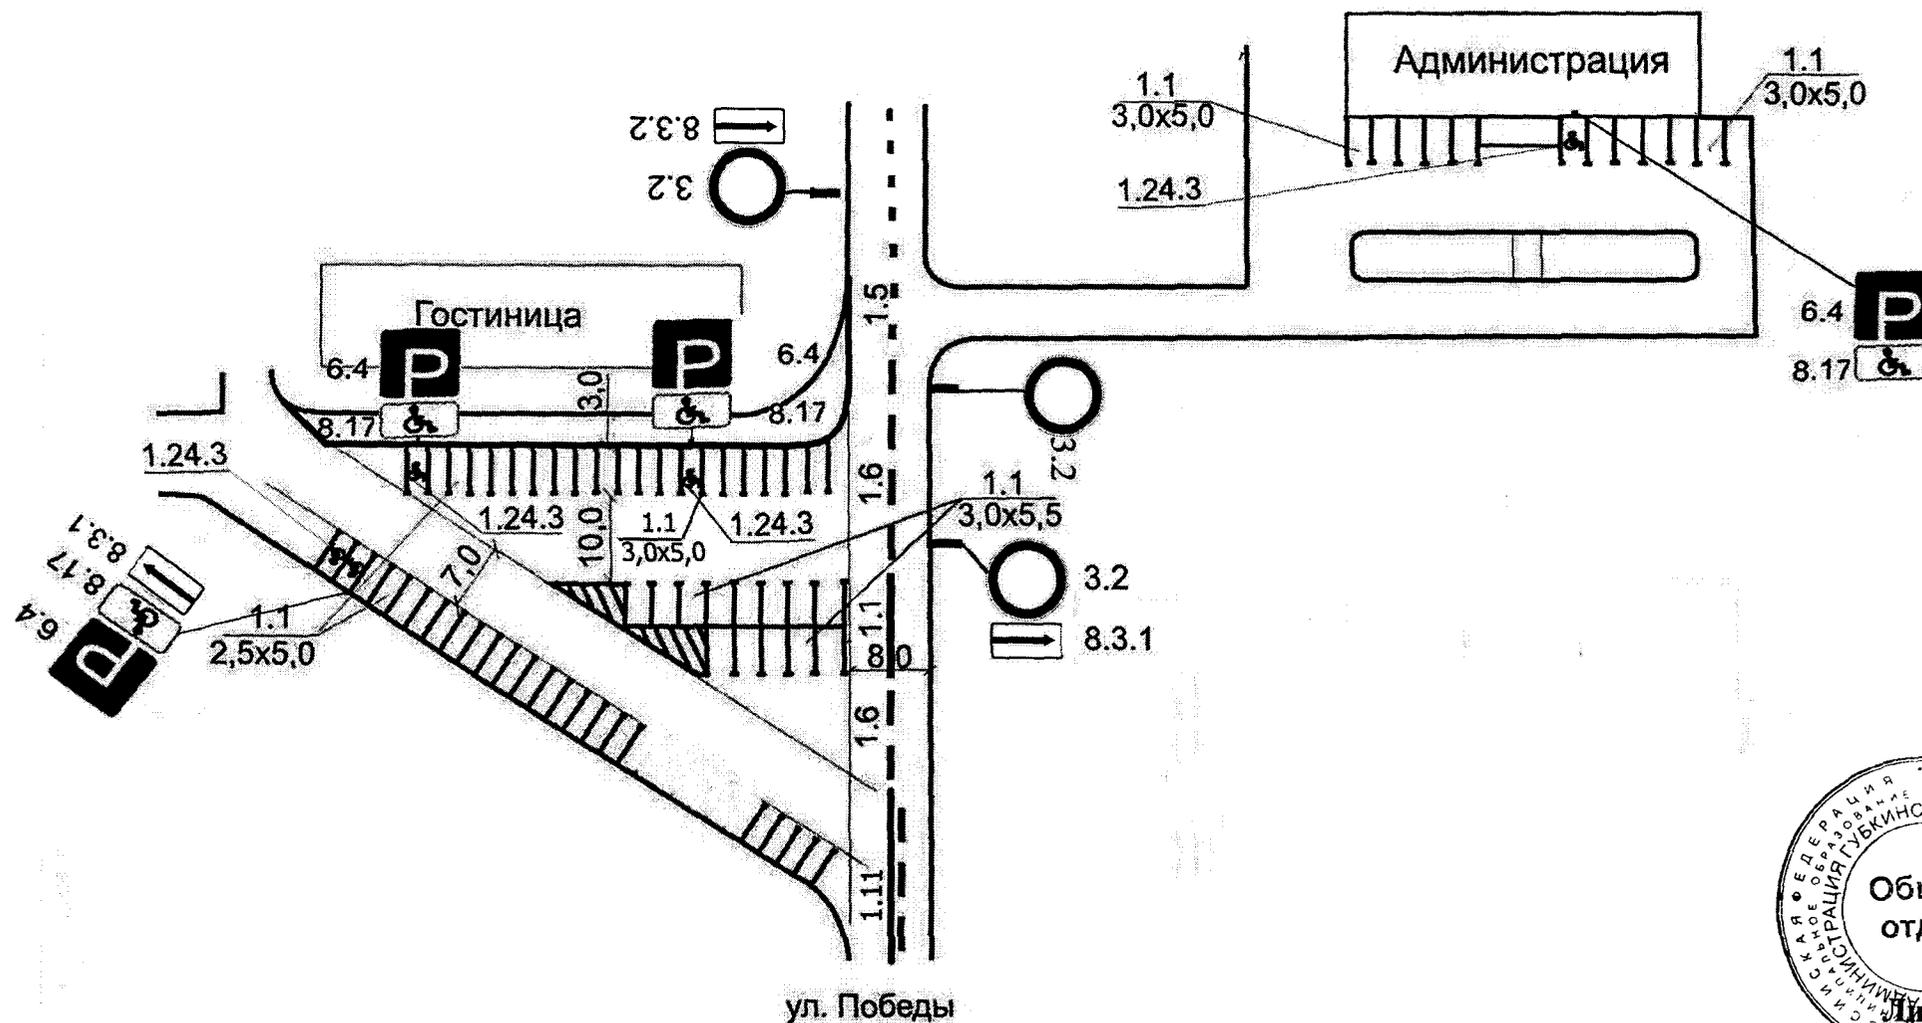

улица Преображенская - 5

Приложение № 46
к постановлению администрации
Губкинского городского округа
от «11» Июль 2019 № 1192-пн

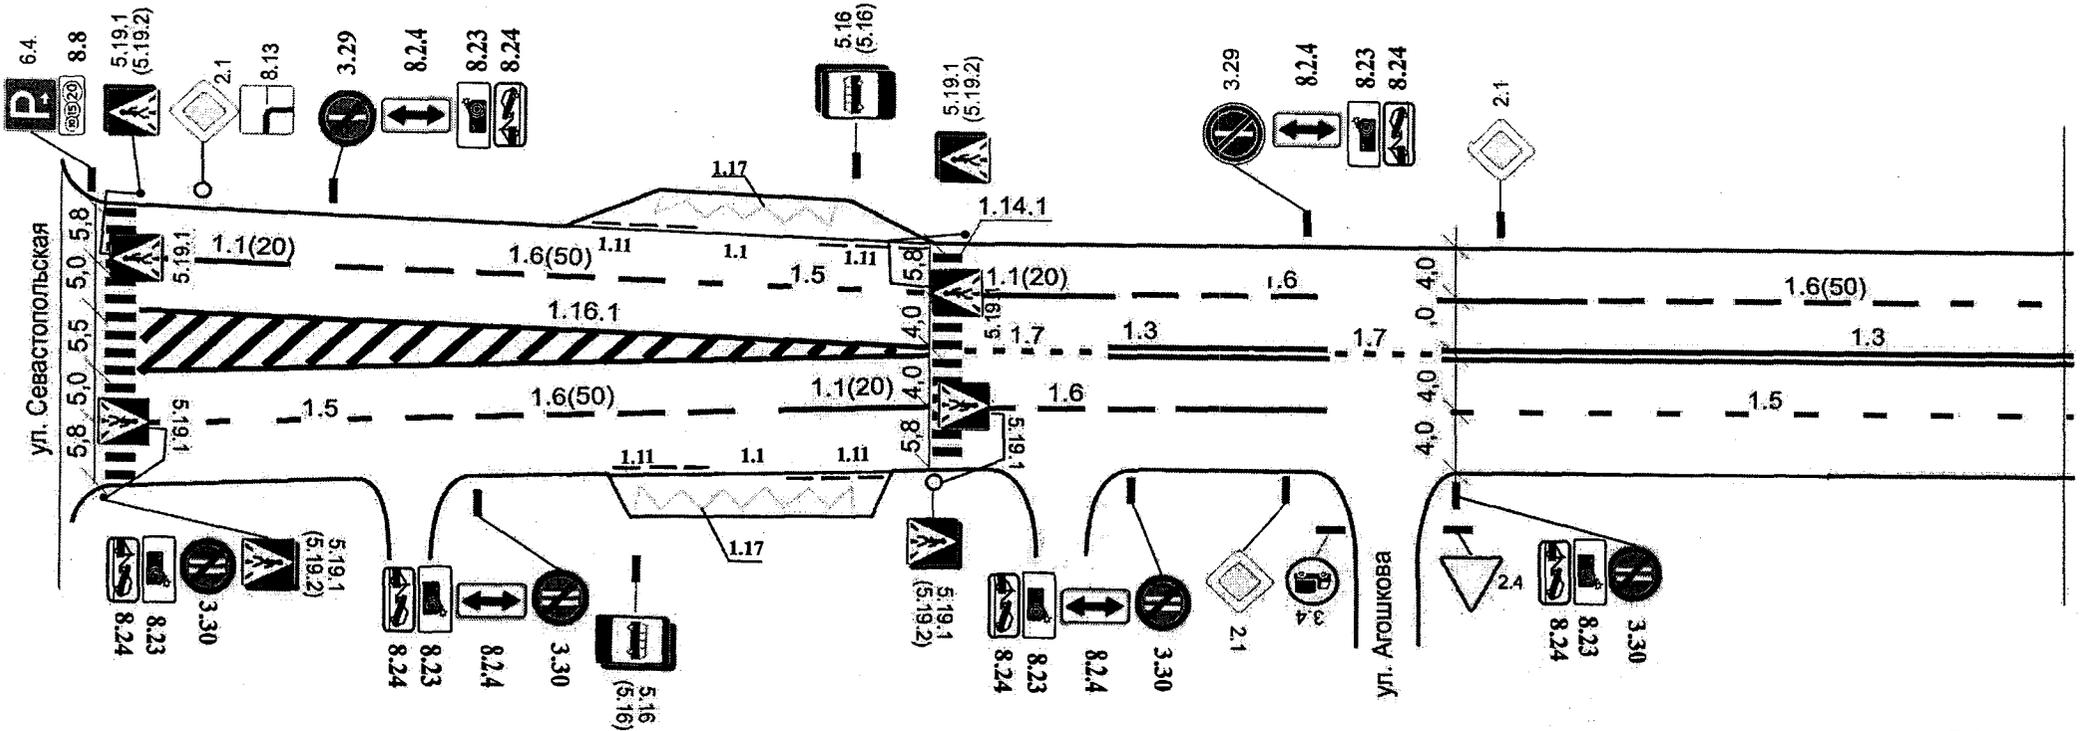


улица Преображенская - 7

Приложение № 48
к постановлению администрации
Губкинского городского округа
от «11 мая» 2019 № 1192-па

Спецификация дорожных знаков

№ п/п	№ по ГОСТ Р52289-04	Ед.изм.	Кол-во	№ п/п	№ по ГОСТ Р52289-04	Ед.изм.	Кол-во
1	1.20.3	Шп	1	17	5.16	Шп	2
2	2.1	Шп	2	18	5.19.1	Шп	4
3	2.4	Шп	2	19	5.19.2	Шп	4
4	2.5	Шп	2	20	5.20	Шп	5
5	2.6	Шп	2	21	5.31	Шп	1
6	2.7	Шп	1	22	5.32	Шп	1
7	3.1	Шп	4	23	6.4	Шп	7
8	3.2	Шп	1	24	6.10.1	Шп	2
9	3.4	Шп	1	25	6.11	Шп	1
10	3.27	Шп	10	26	6.2.4	Шп	3
11	4.1.1	Шп	1	27	6.3.1	Шп	2
12	4.1.2	Шп	1	28	6.3.2	Шп	2
13	4.1.3	Шп	1	29	6.3.3	Шп	3
14	4.1.4	Шп	1	30	6.17	Шп	6
15	4.2.1	Шп	1	31	6.22.1	Шп	1
16	5.5	Шп	8	32	6.6	Шп	2
				Всего: 7шт.			

6 сборно-разборных искусственных неровностей
по ГОСТ Р52605-06 длиной хорды 0,5-0,7м, высотой 0,05-0,06м.

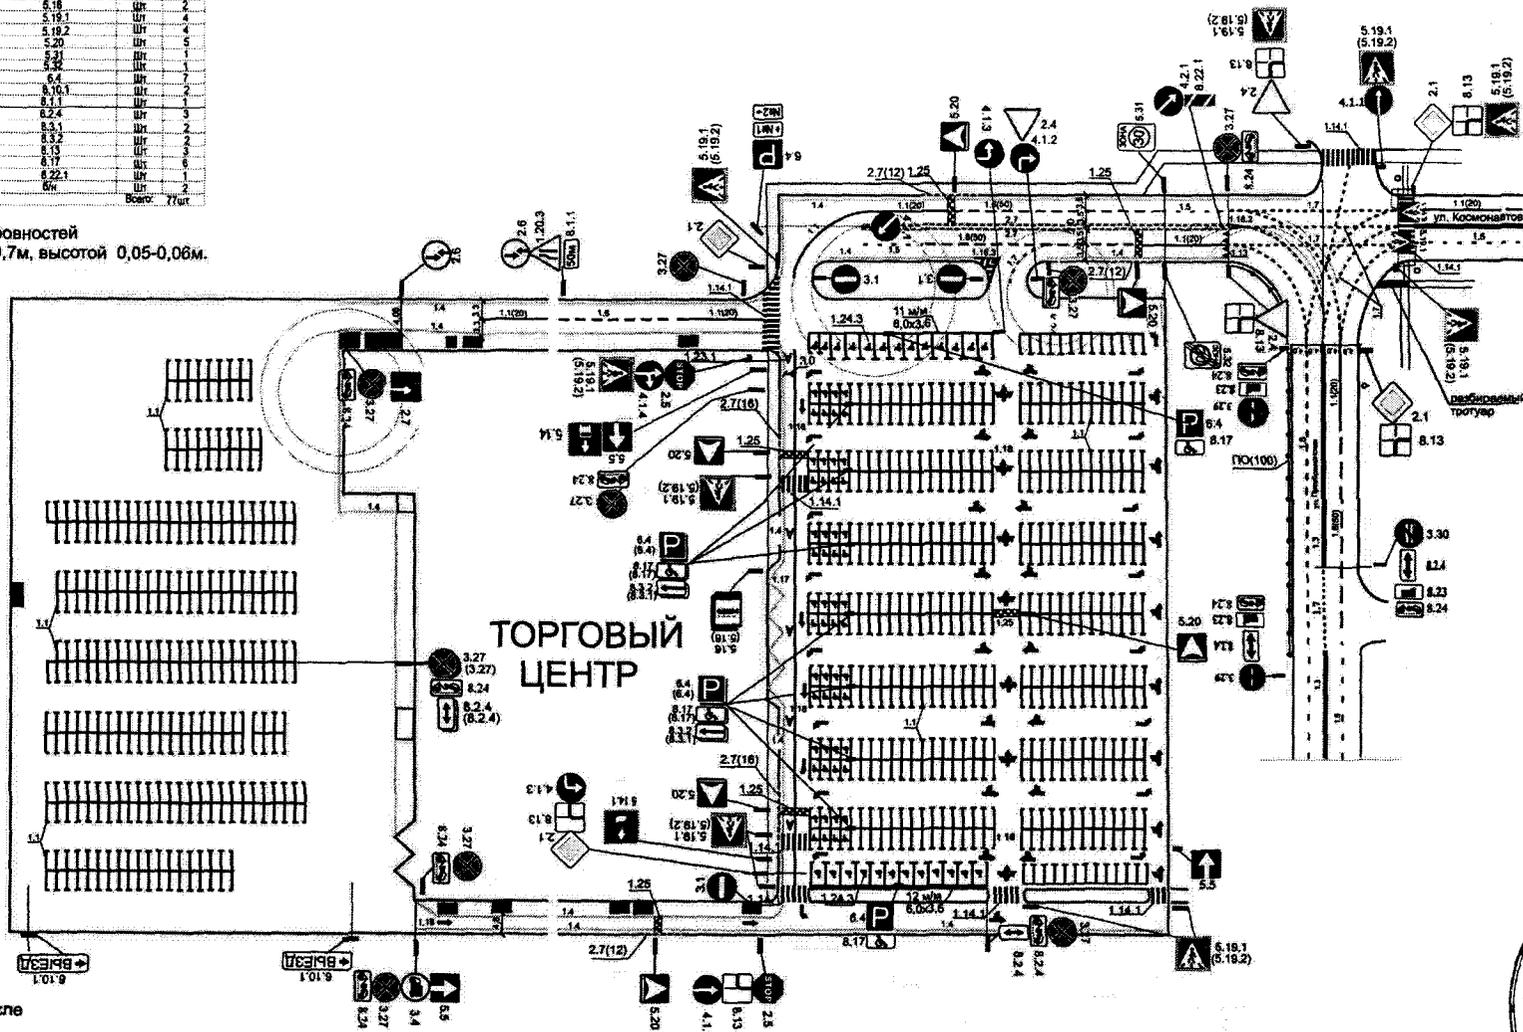


М 1:1000




улица Раевского - 1

Приложение № 49
к постановлению администрации
Губкинского городского округа
от «11» Июль 2019 № 1192-76

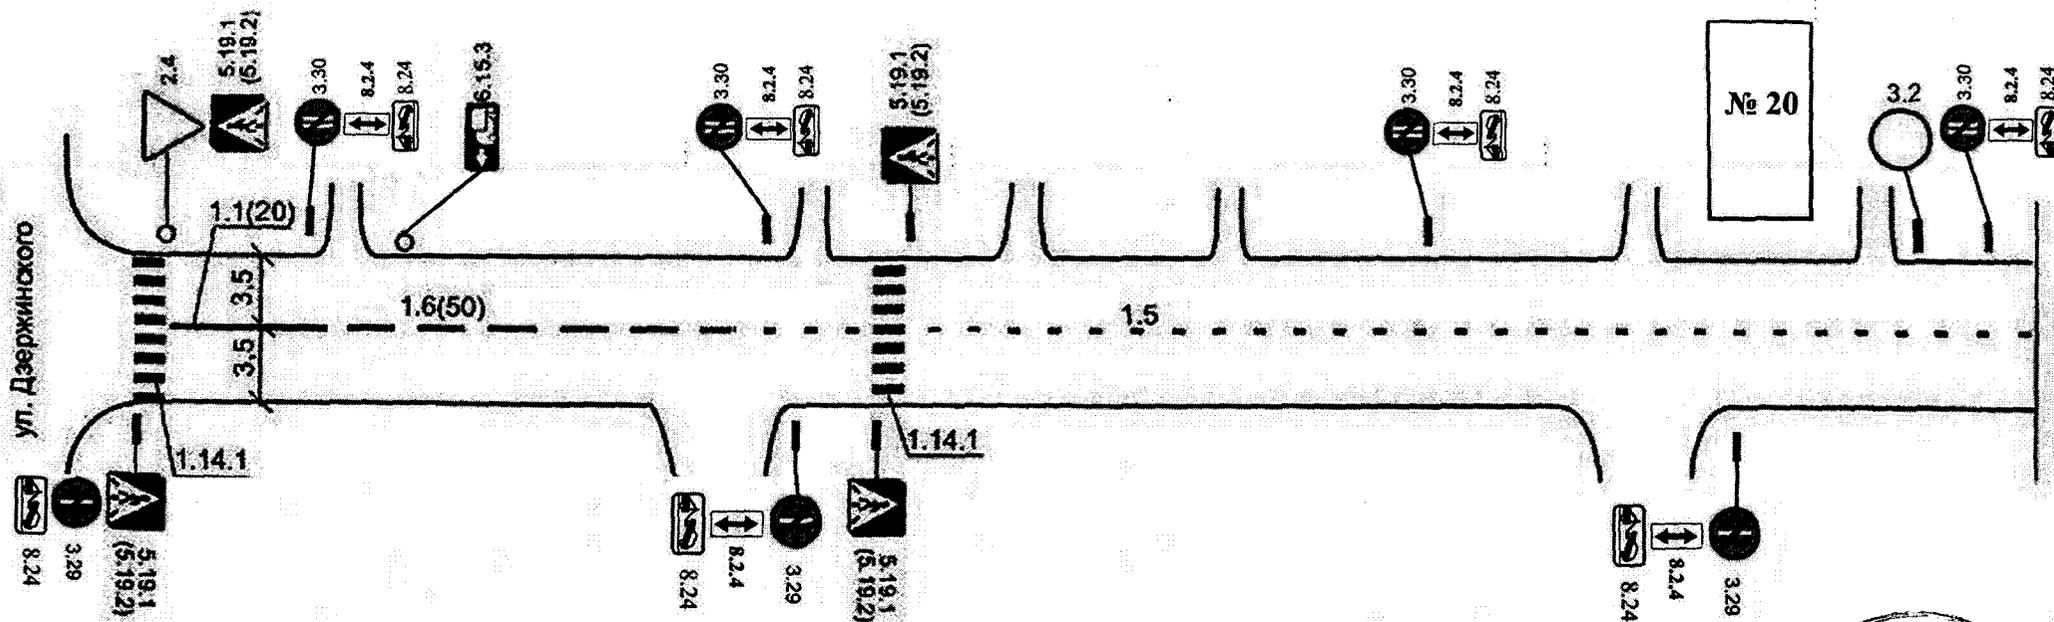


улица Раевского - 2

Приложение № 50
к постановлению администрации
Губкинского городского округа
от «11» марта 2019 № 119/пм

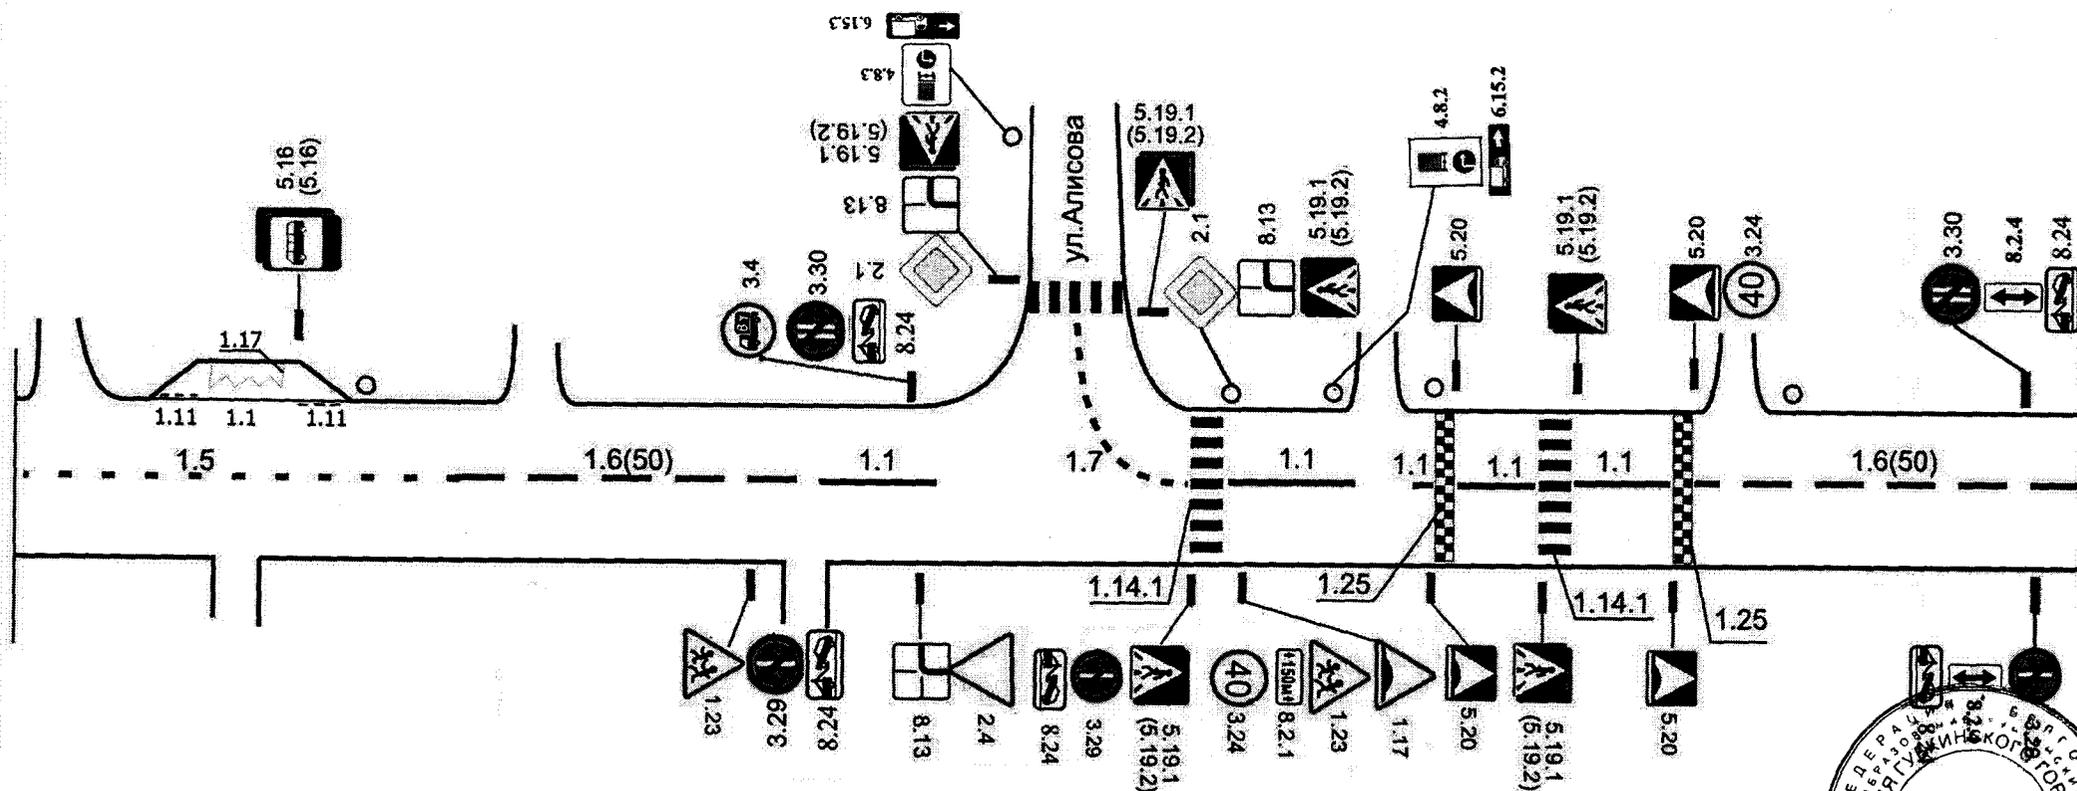


улица Раевского - 3

Приложение № 51
к постановлению администрации
Губкинского городского округа
от «11» июня 2019 № 119276

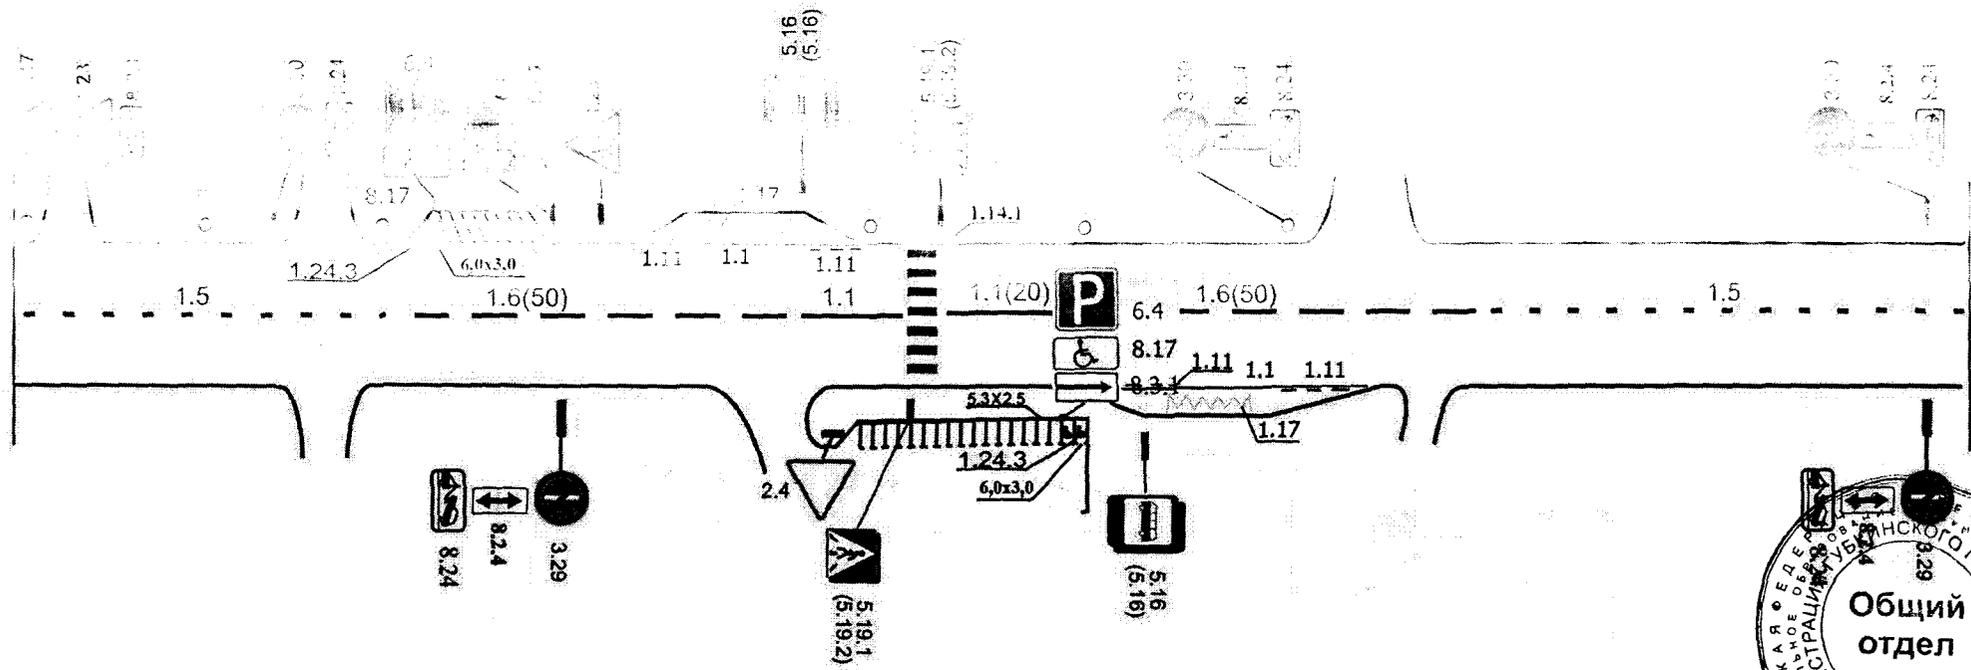


улица Раевского - 4

Приложение № 52
к постановлению администрации
Губкинского городского округа
от «11» июль 2019 № 1192-70

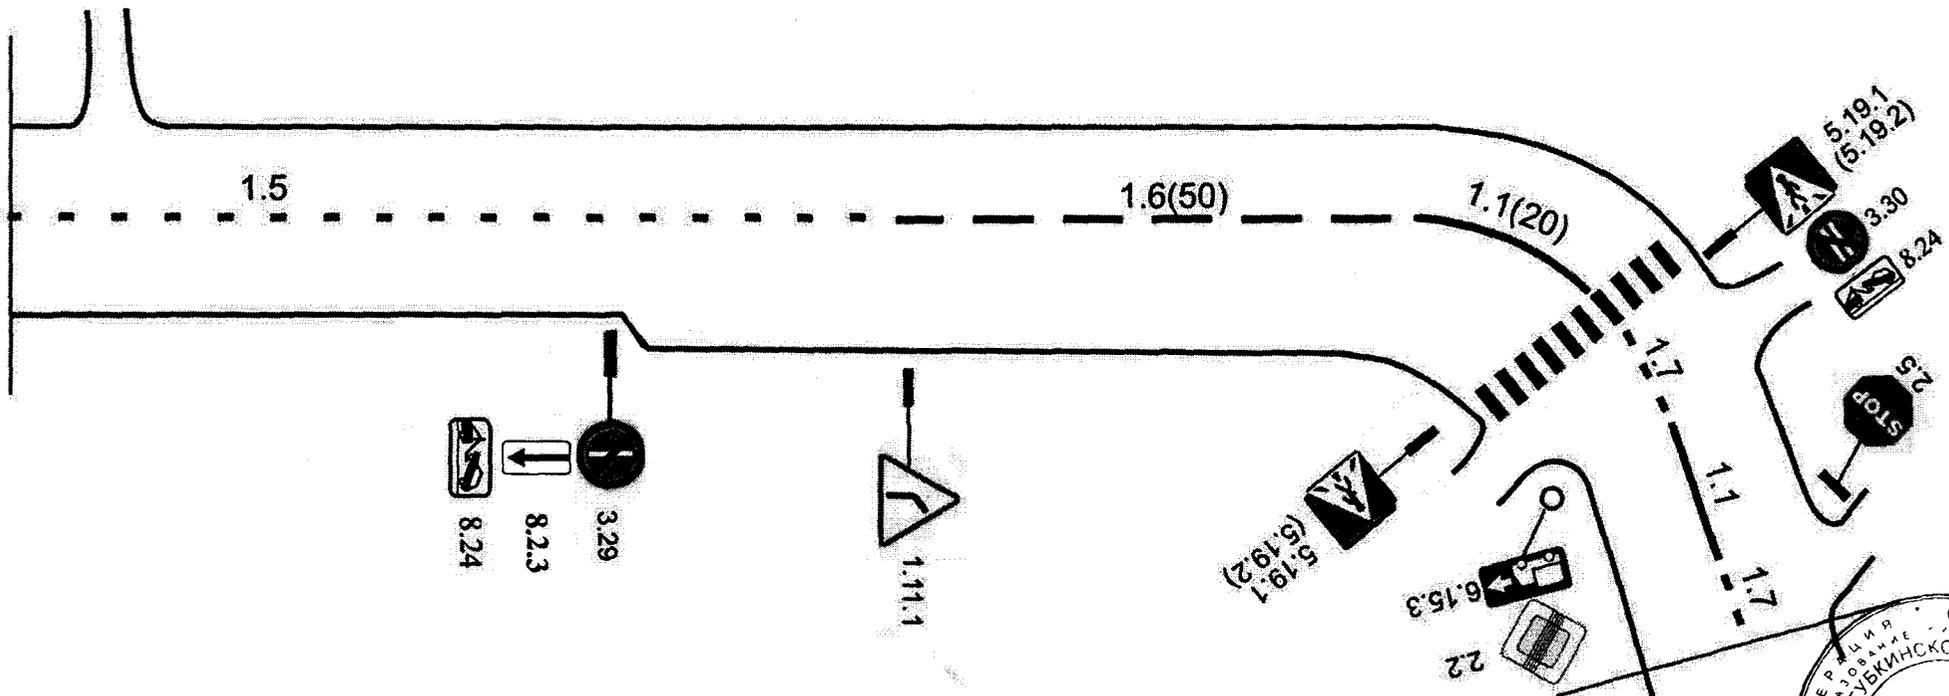


улица Севастопольская - 1

Приложение № 53
к постановлению администрации
Губкинского городского округа
от «11» июля 2019 № 1192та

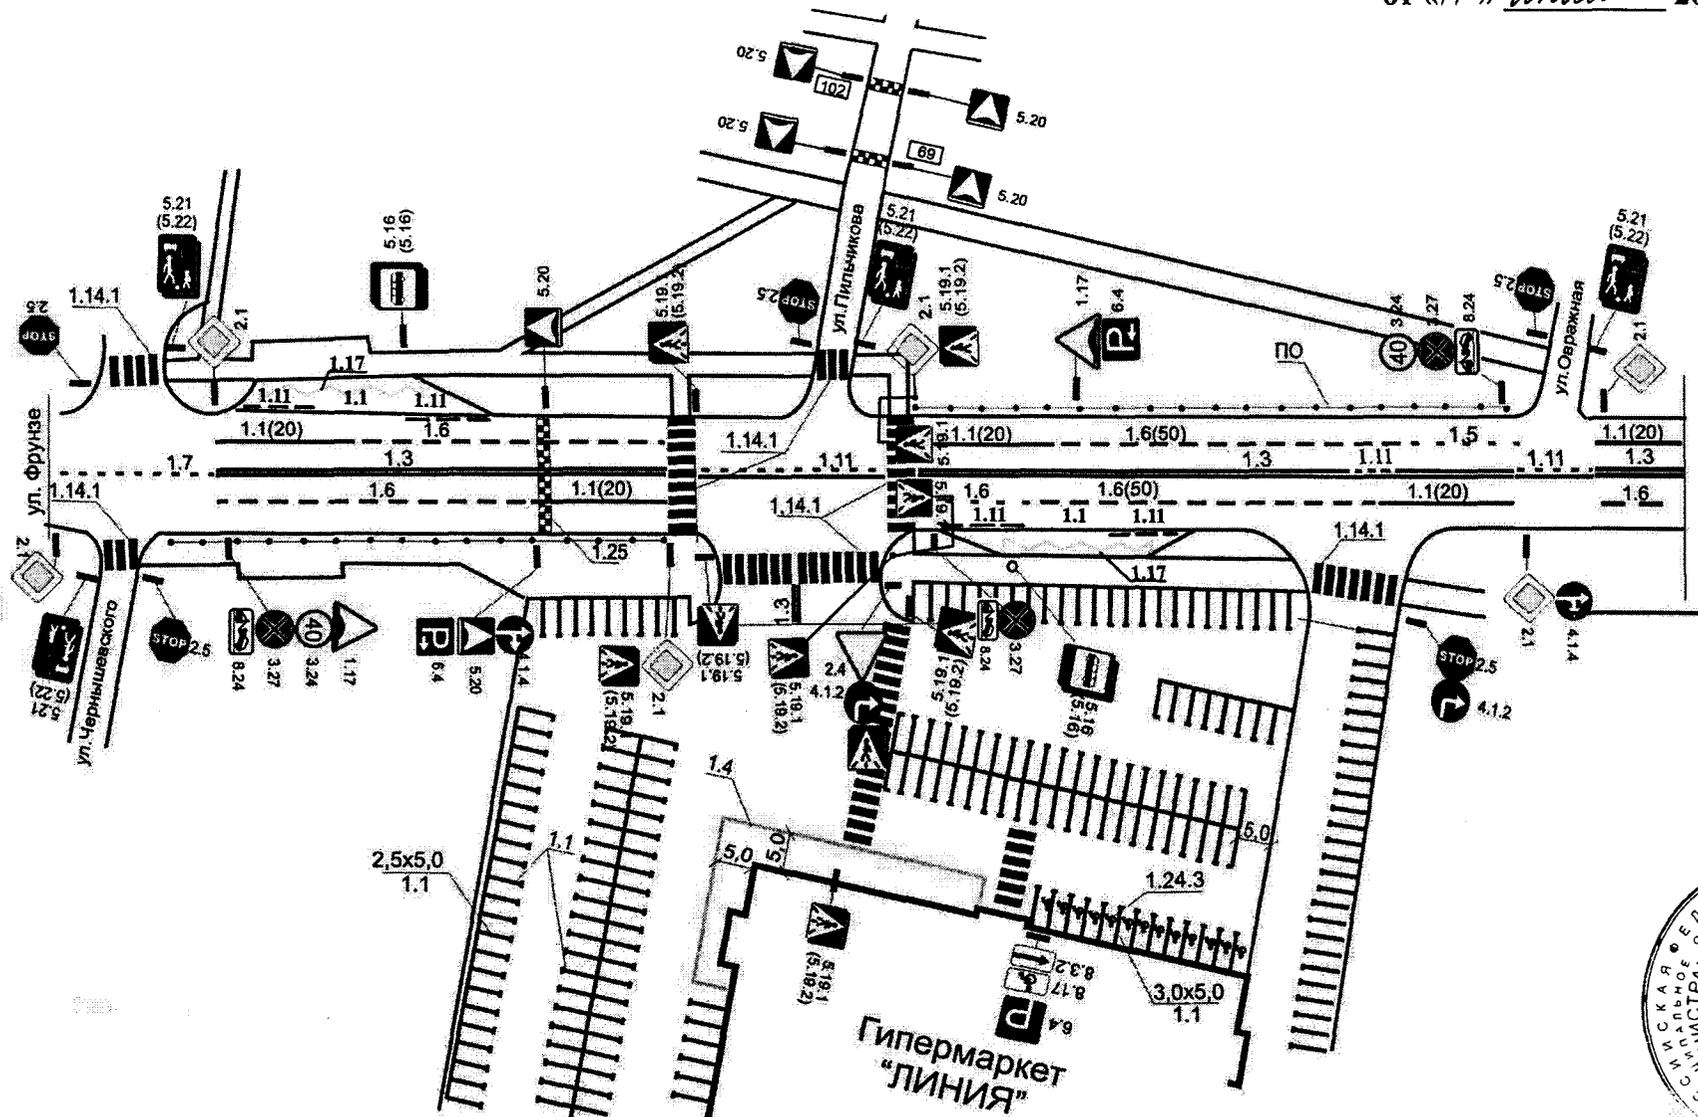


улица Севастопольская - 2

Приложение № 54
к постановлению администрации
Губкинского городского округа
от «11» мая 2019 № 1192 п/а

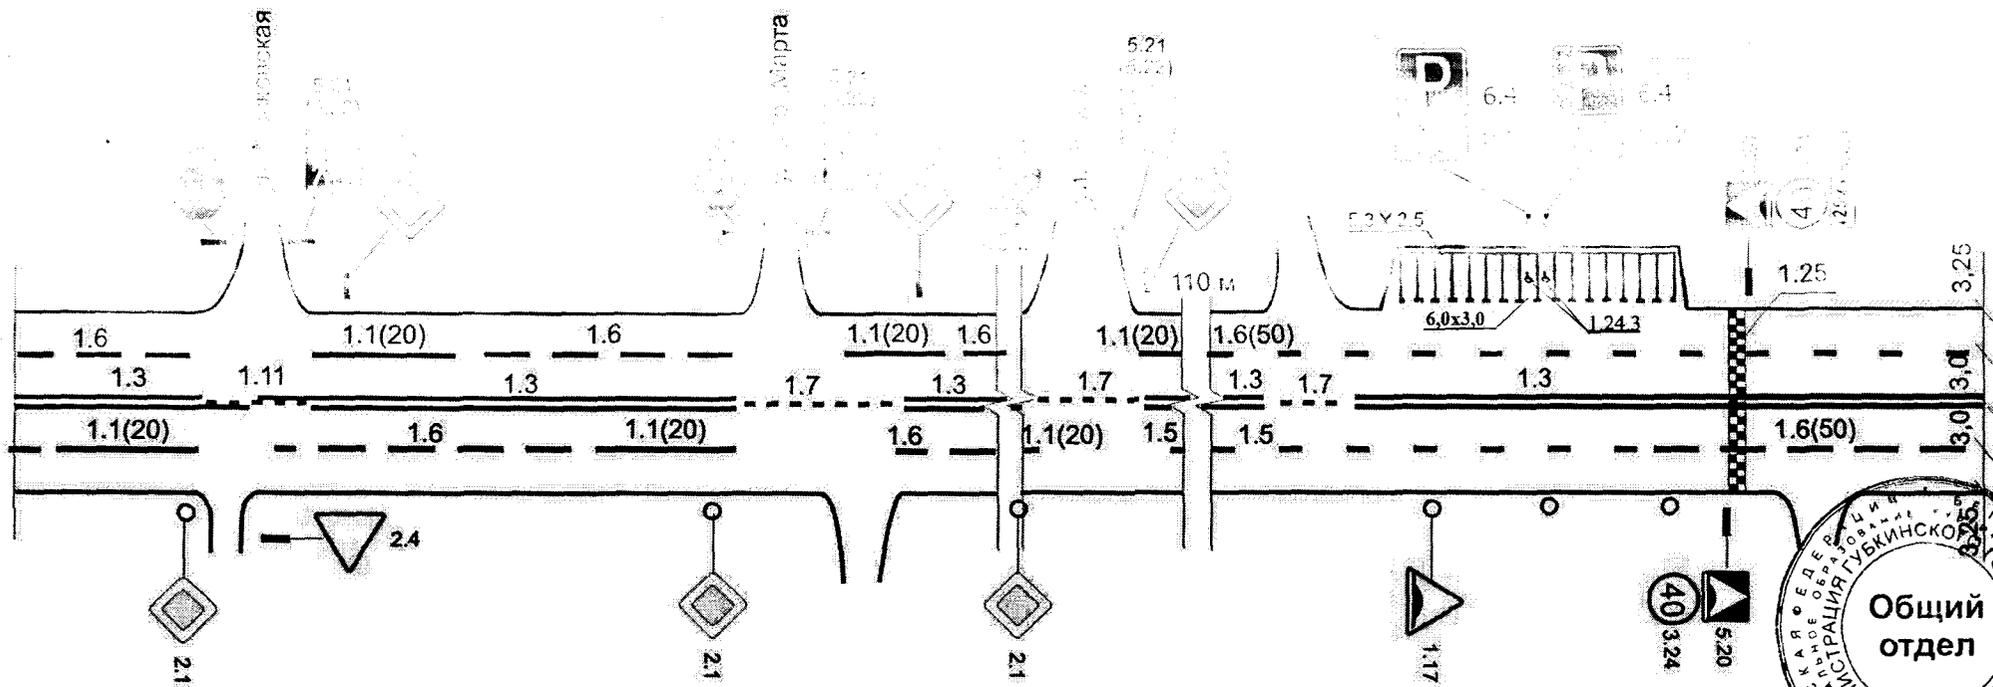

улица Севастопольская - 3


Приложение № 55
к постановлению администрации
Губкинского городского округа
от «11» июля 2019 № 1192706

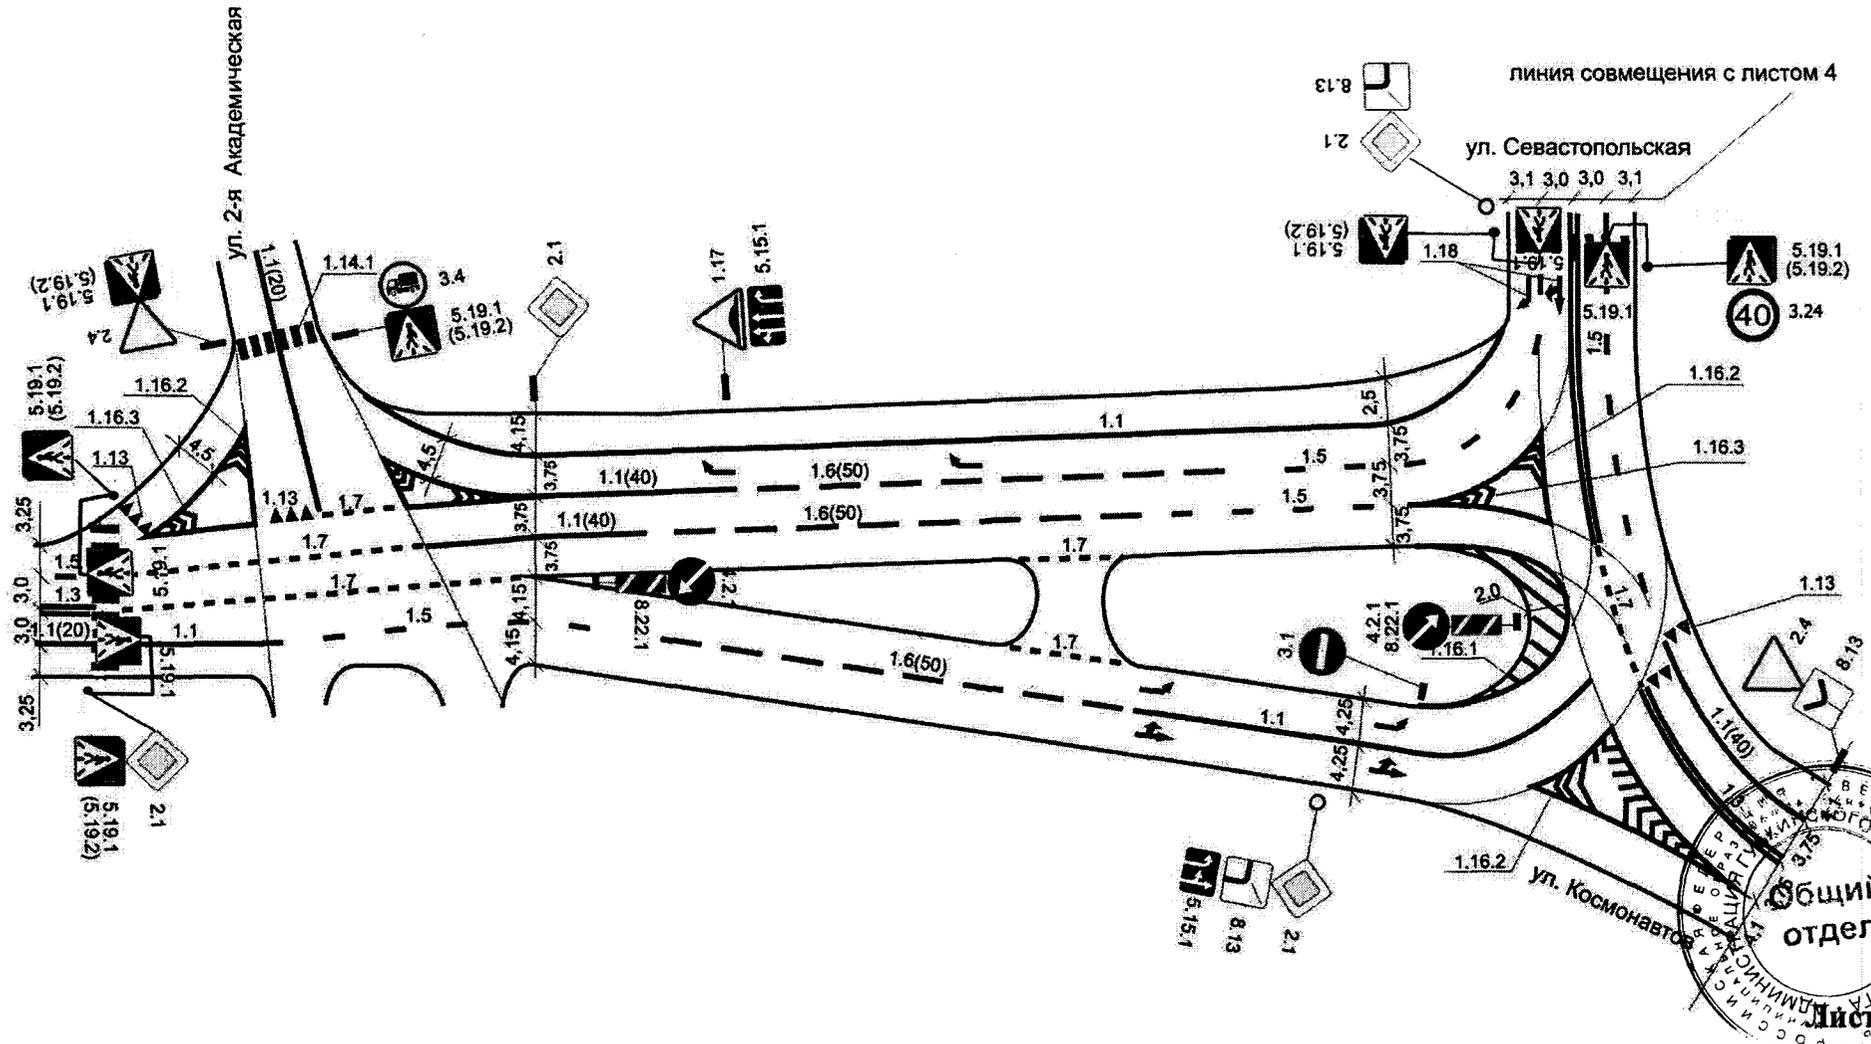

улица Севастопольская - 4


Приложение № 56
к постановлению администрации
Губкинского городского округа
от «11» Июля 2019 № 1192/П

линия совмещения с листом 3

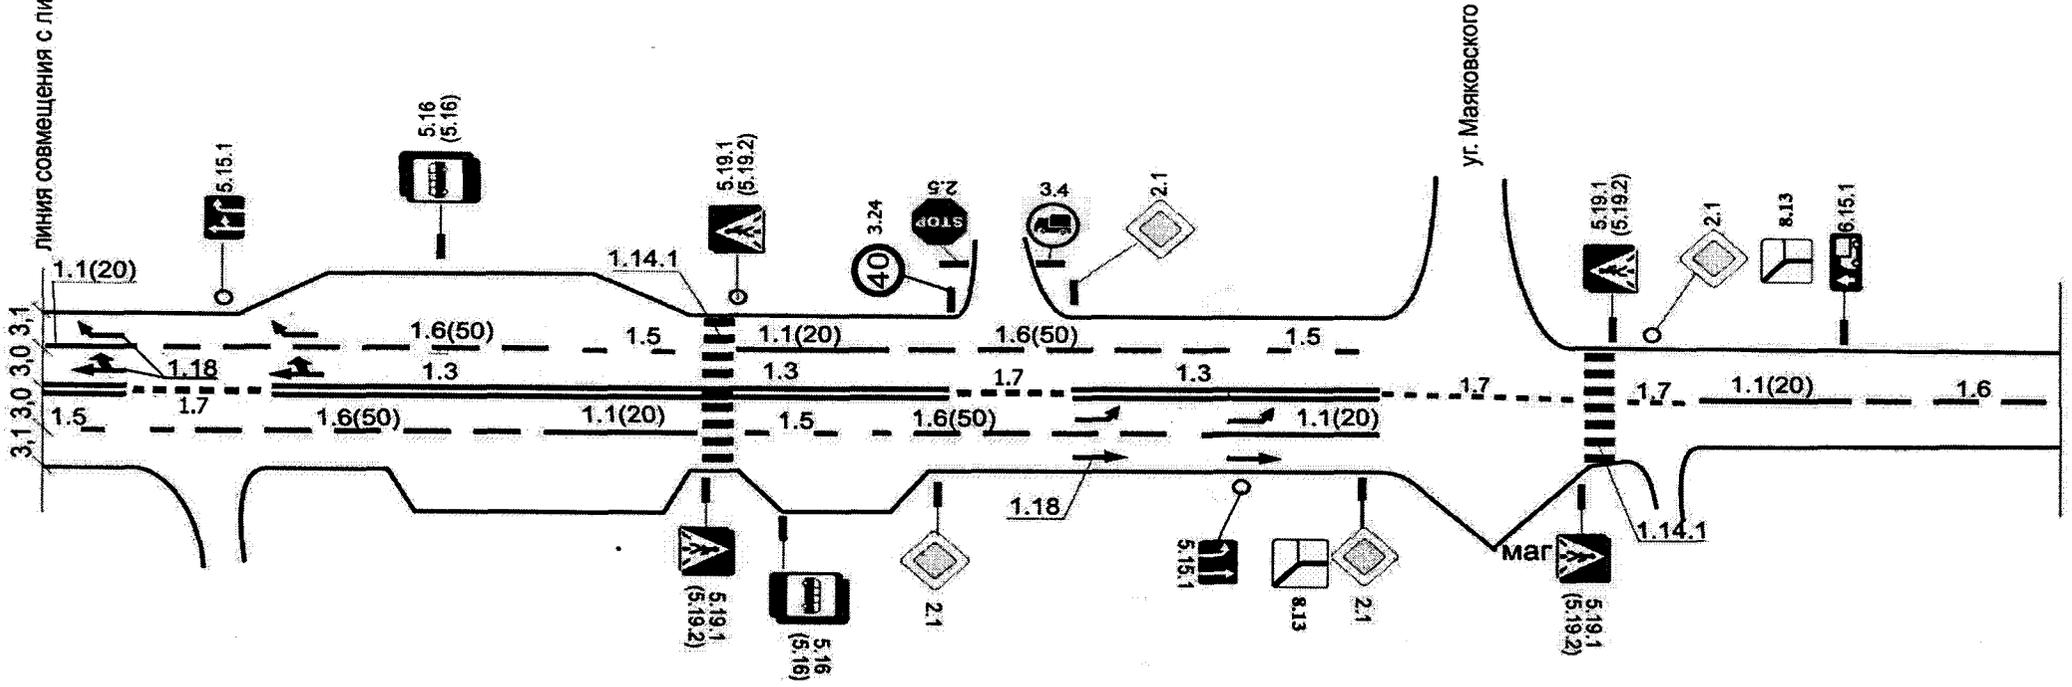

улица Севастопольская - 8

Приложение № 57
к постановлению администрации
Губкинского городского округа
от «11» июля 2019 № 1192 П/а

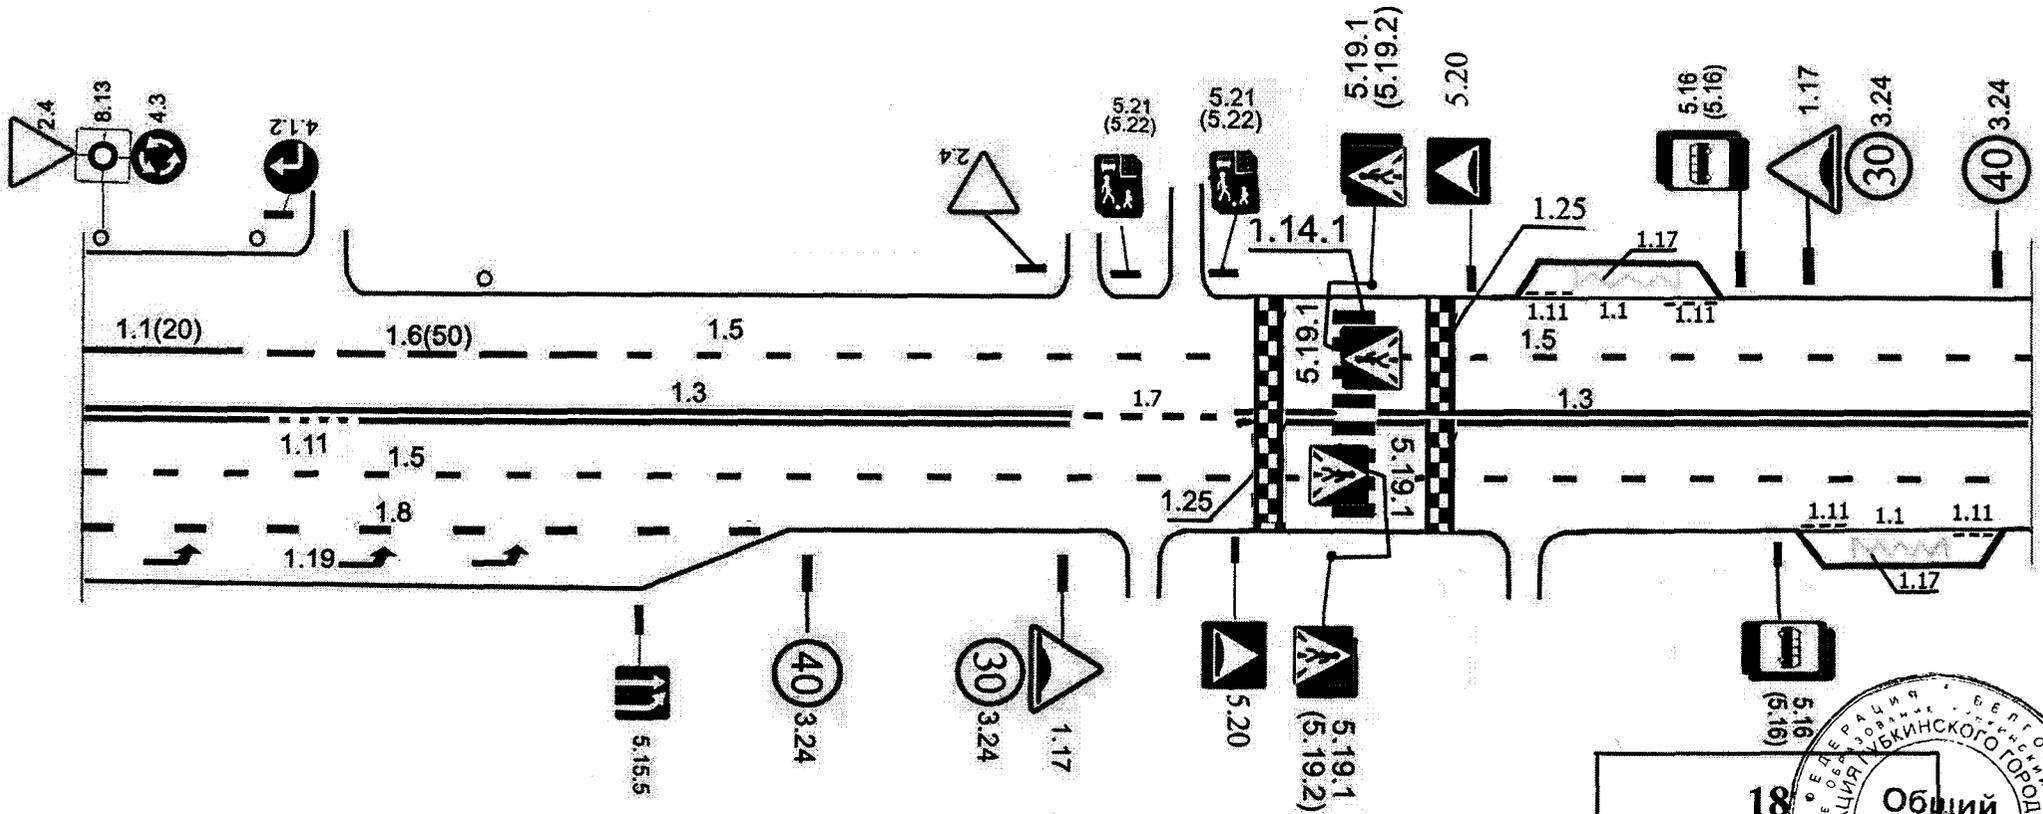

улица Фрунзе - 1


Приложение № 58
к постановлению администрации
Губкинского городского округа
от «11» июля 2019 № 1192-ПА

Отделение
пенсионного
фонда

ул. Дзержинского


ул. Кирова

на зп/опоры нанести
разметку 2.1.3

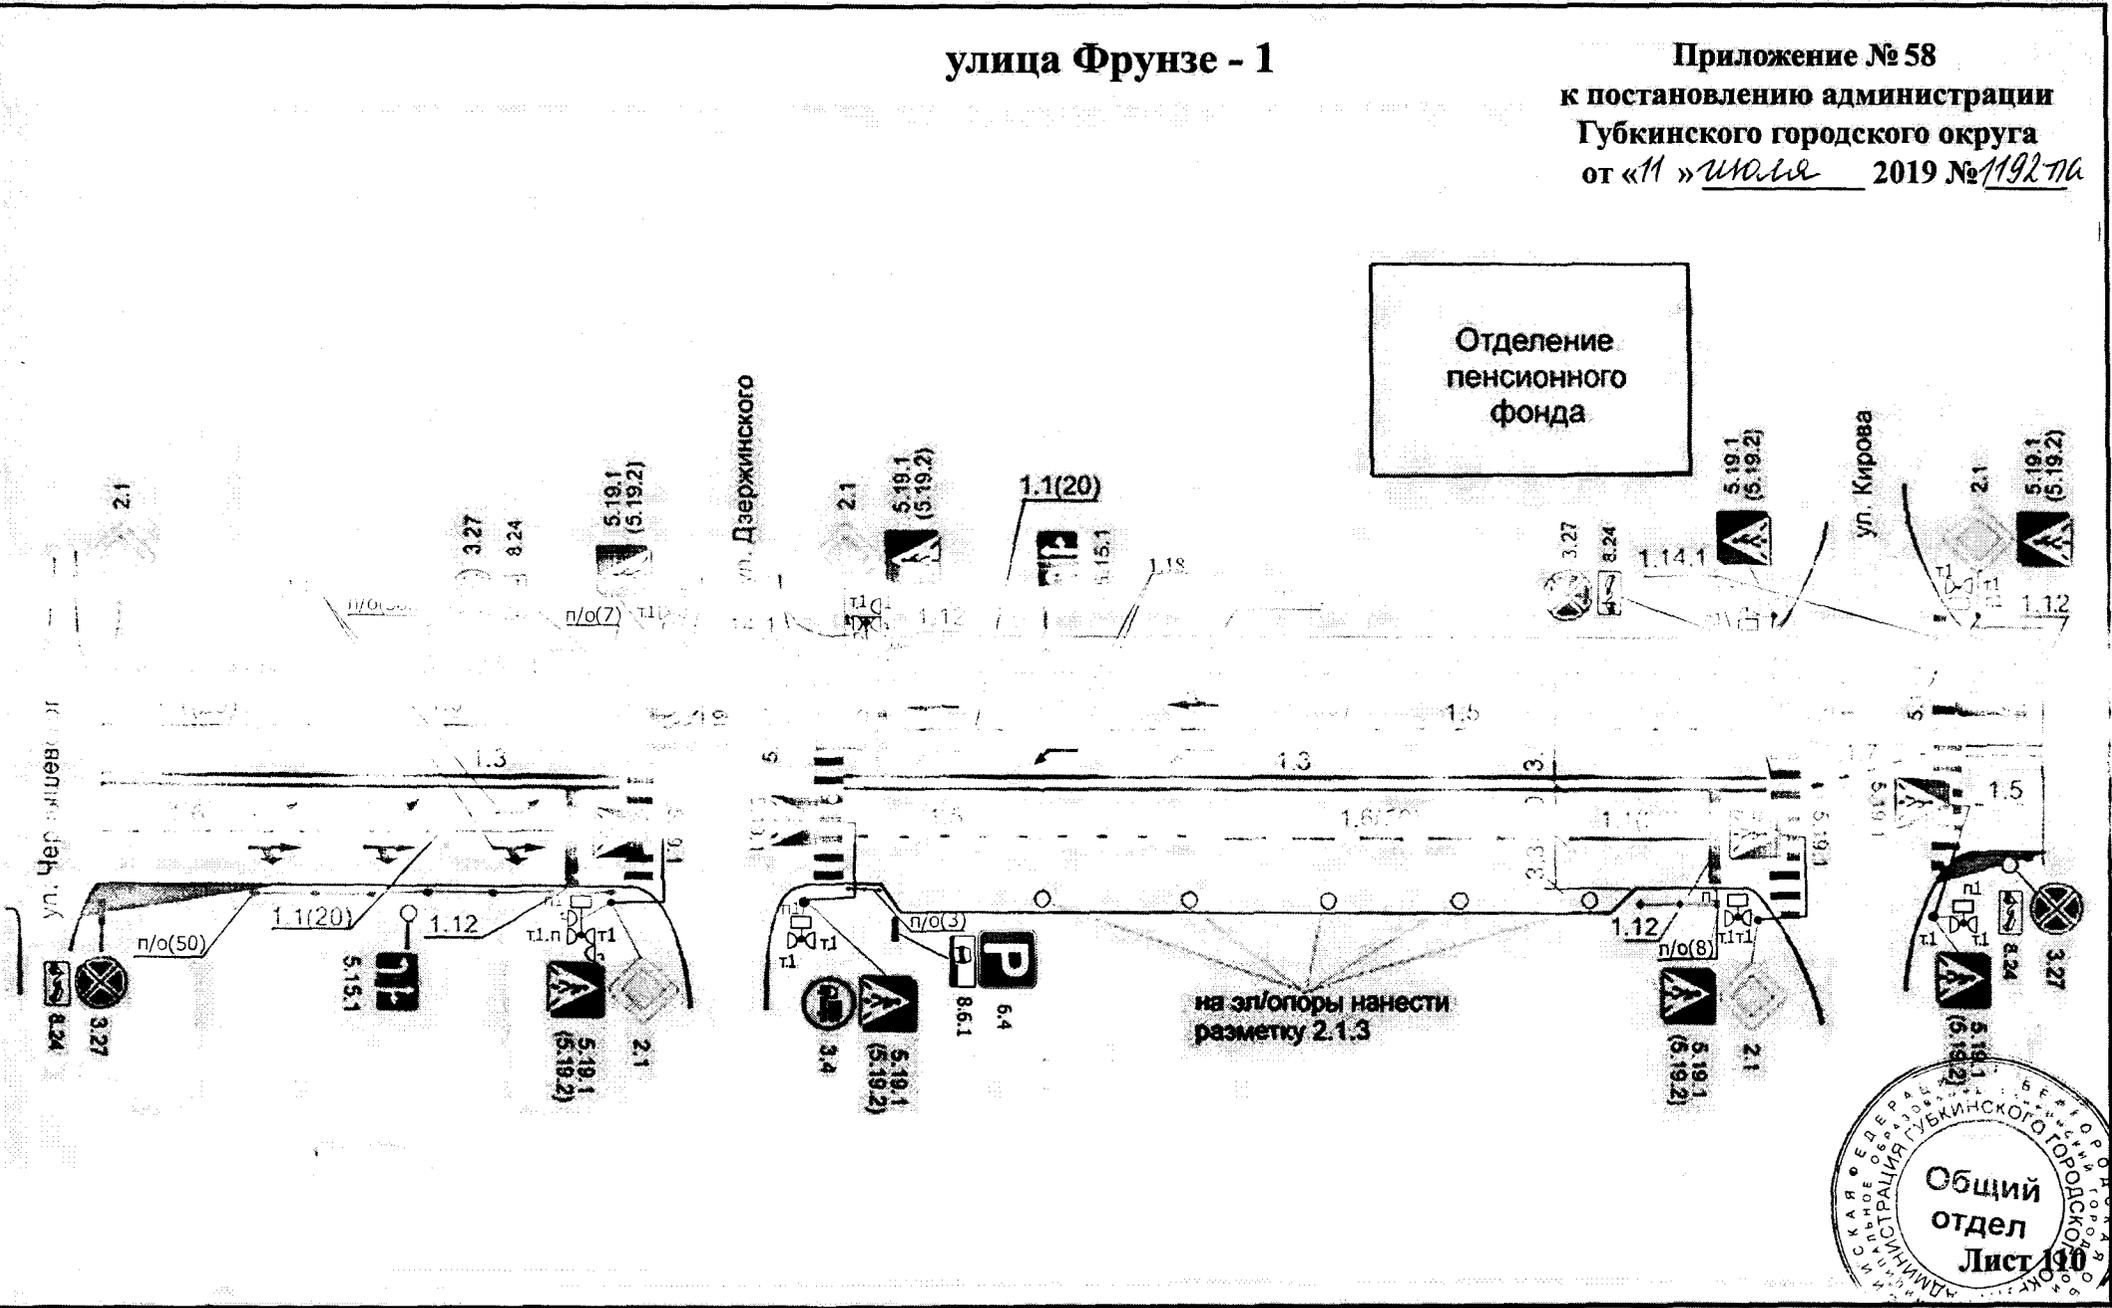


улица Фрунзе - 2

Приложение № 59
к постановлению администрации
Губкинского городского округа
от «11» *Июль* 2019 № 1192-70

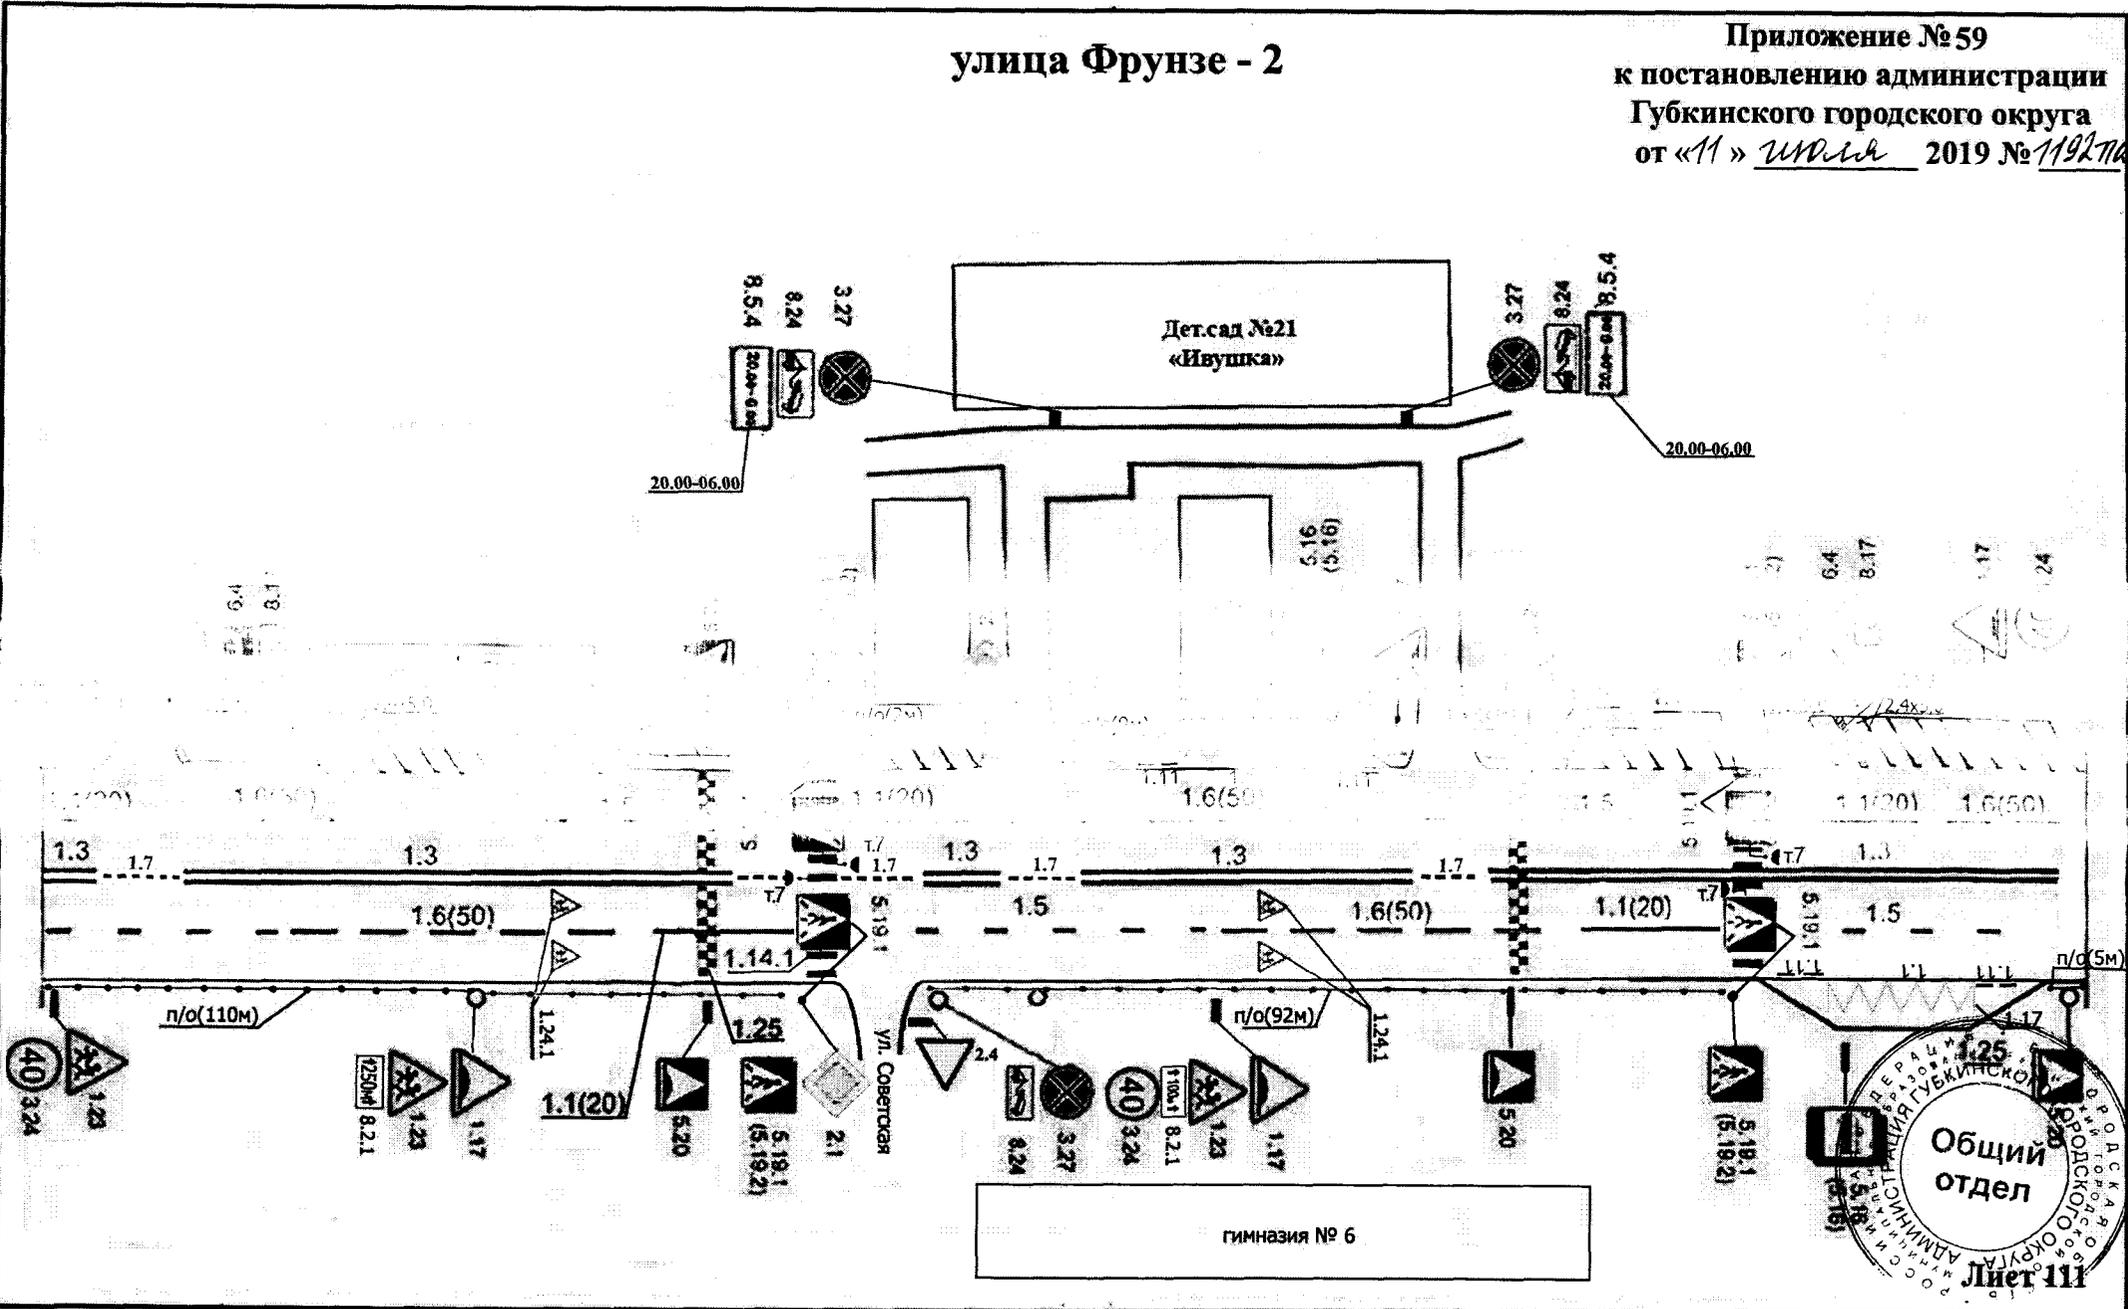


улица Фрунзе - 3

Приложение № 60
к постановлению администрации
Губкинского городского округа
от «11» июня 2019 № 1192П/а

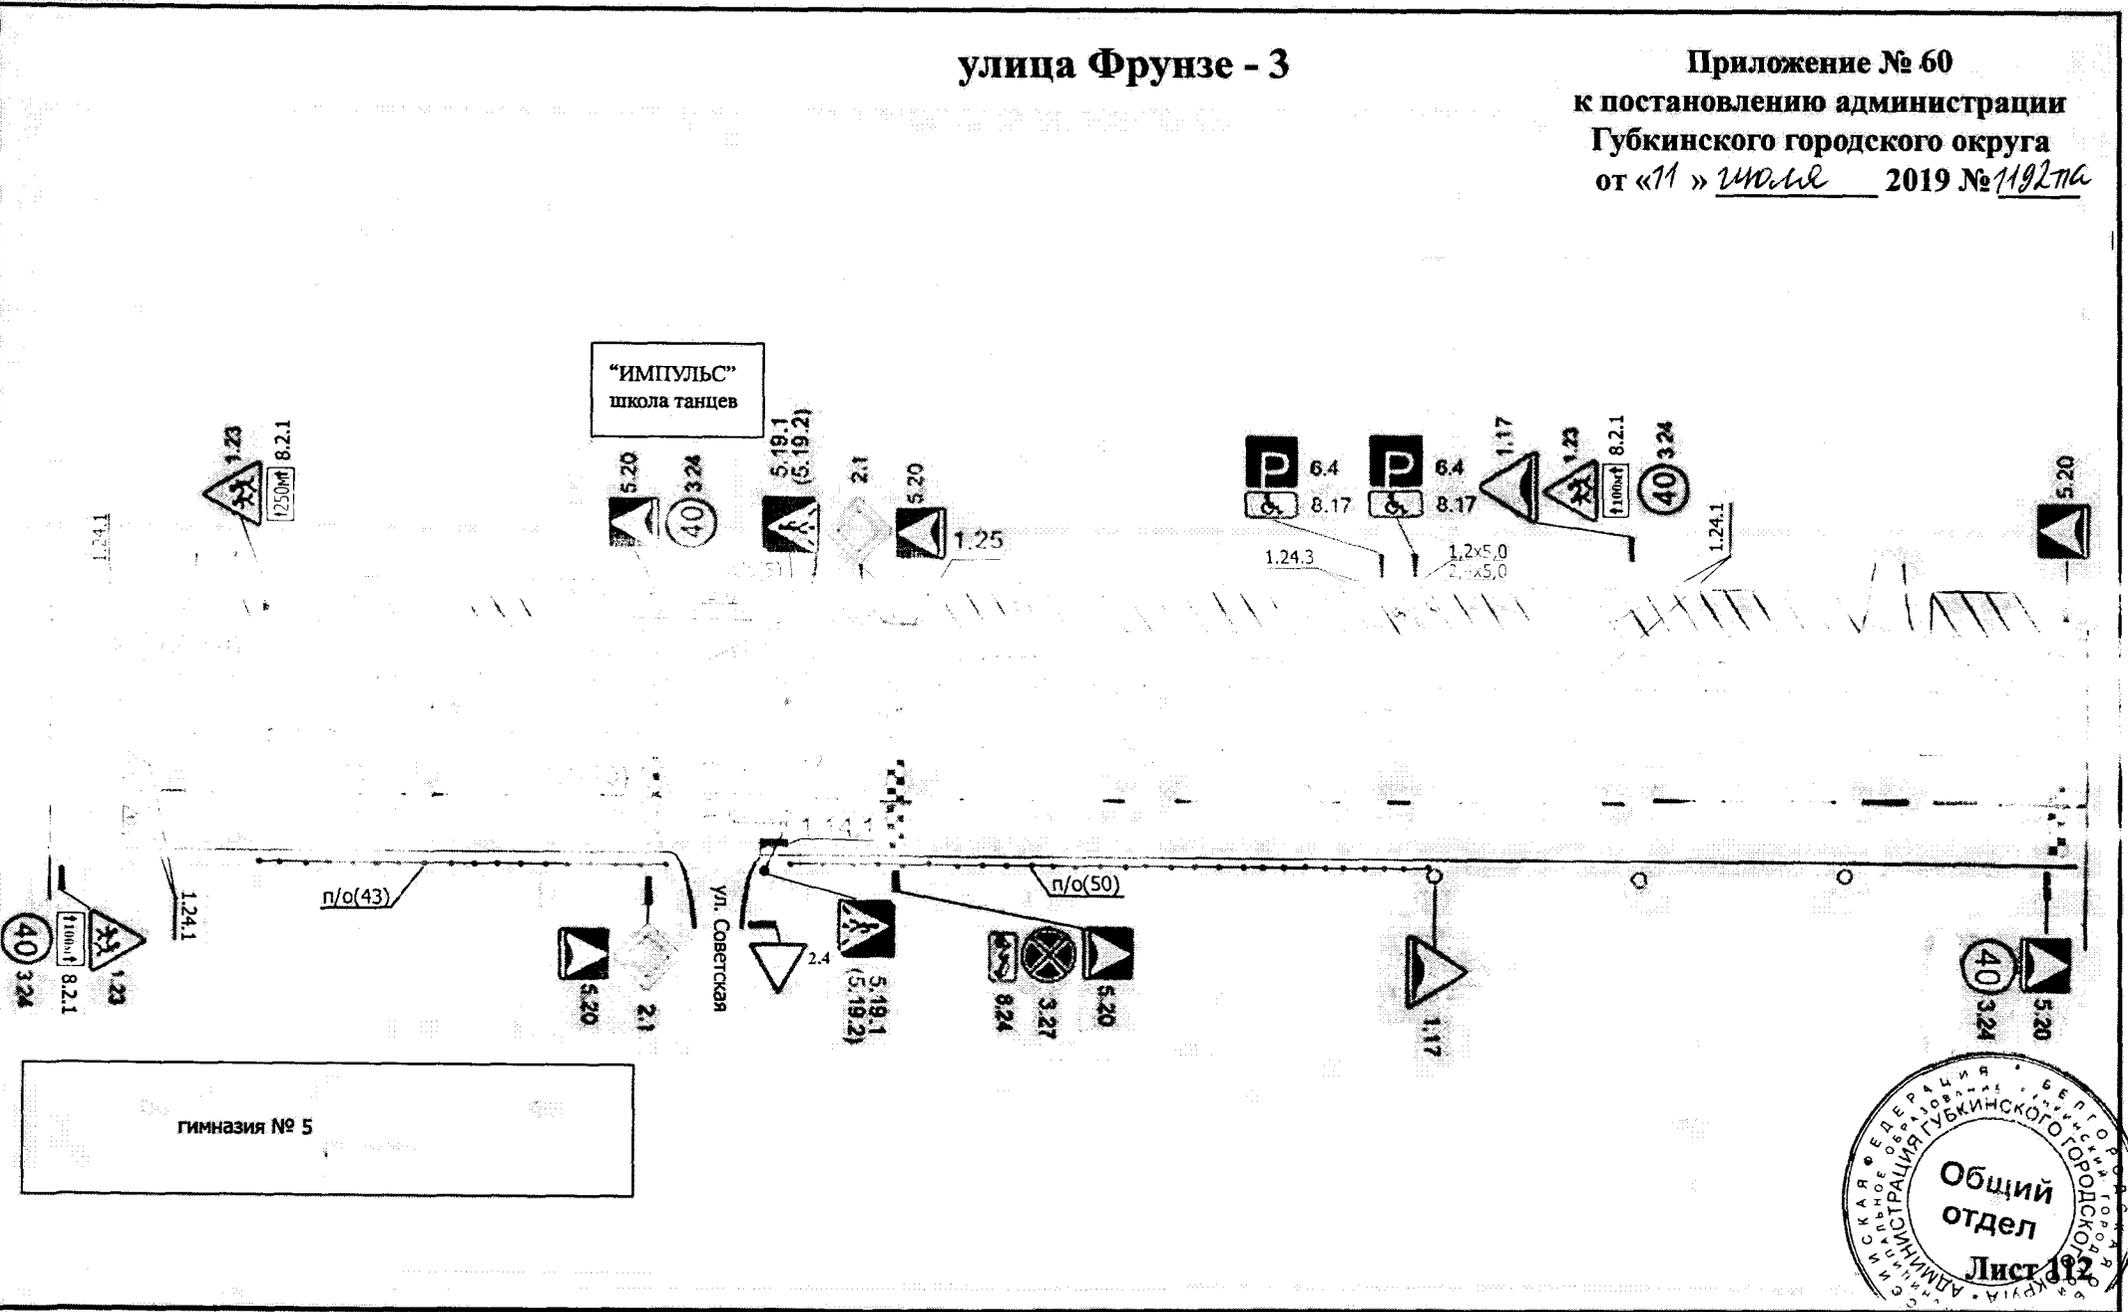


улица Фрунзе - 4

Приложение № 61
к постановлению администрации
Губкинского городского округа
от «11» июня 2019 № 119/17а

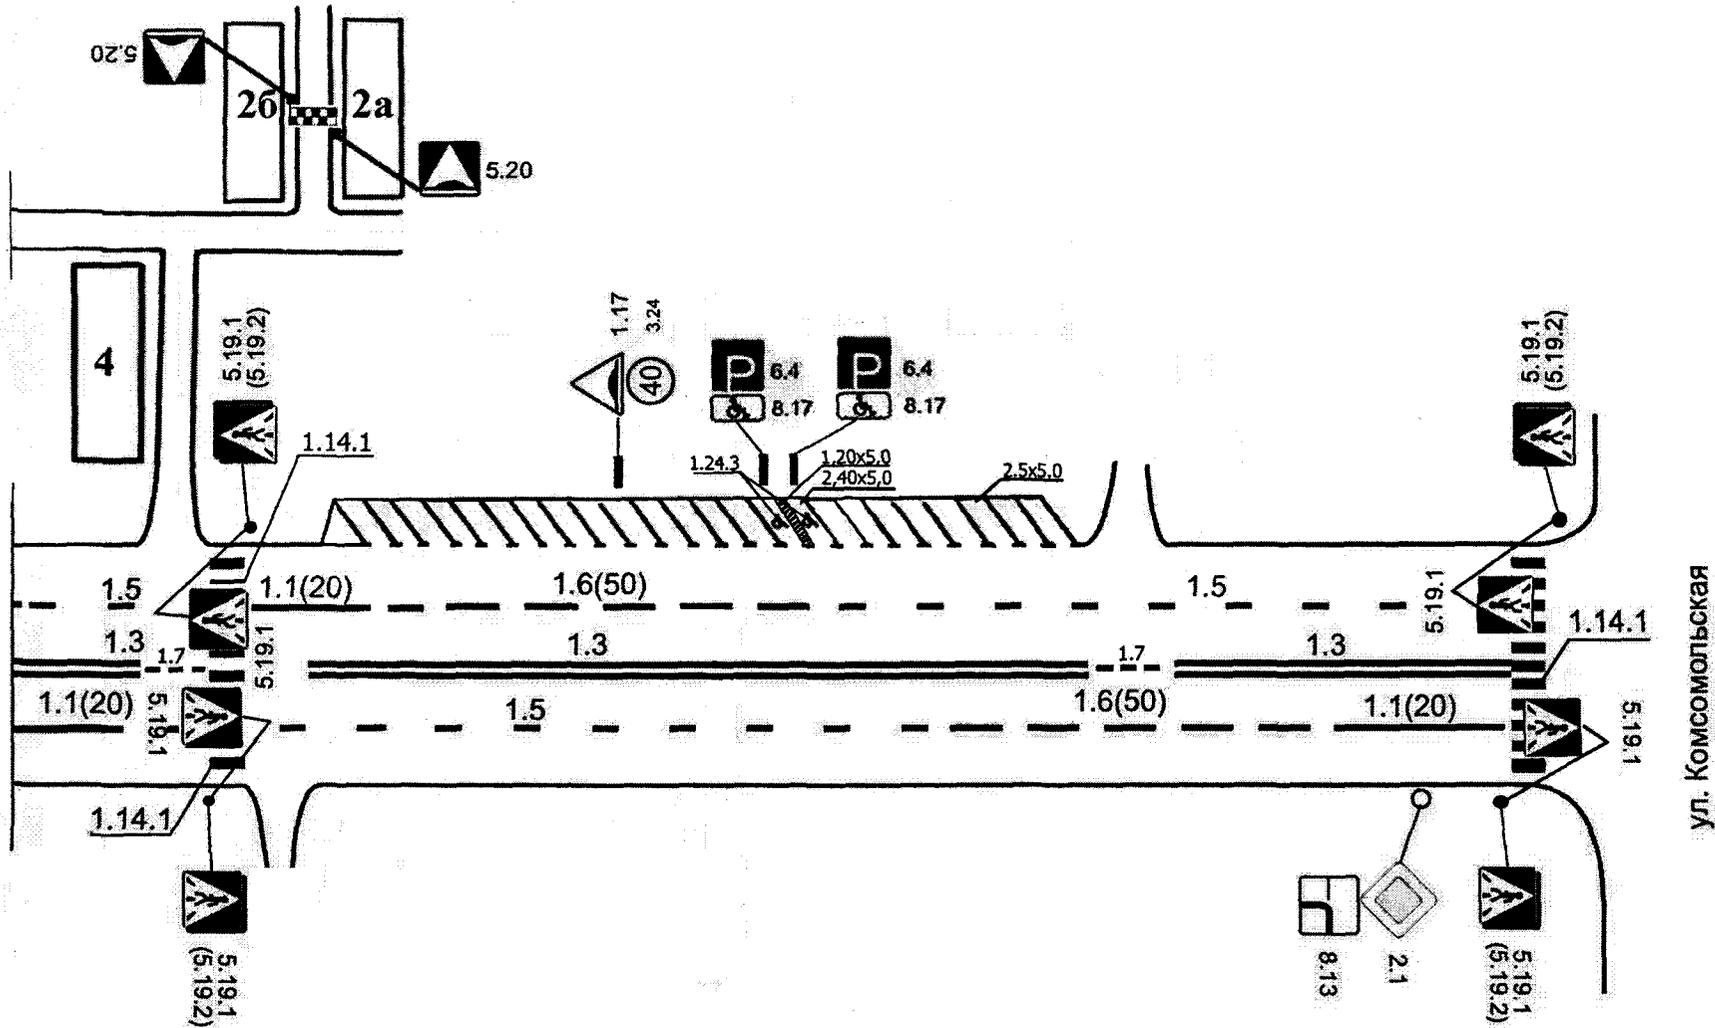


улица Чайковского - 4

Приложение № 64
к постановлению администрации
Губкинского городского округа
от «11» мая 2019 № 119/пн

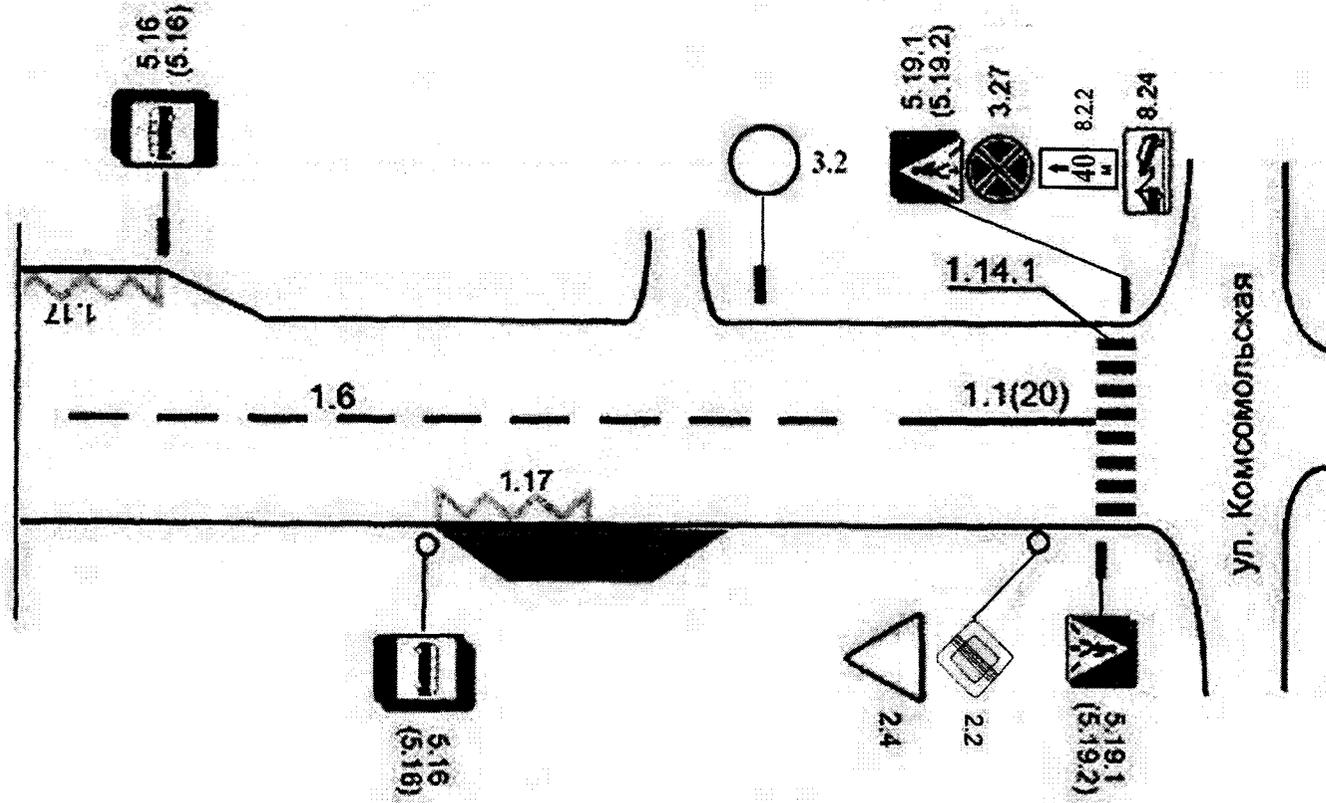


А/д ул. Белгородская - Автостанция - 3

Приложение № 65
к постановлению администрации
Губкинского городского округа
от «11» Июль 2019 № 1192/16

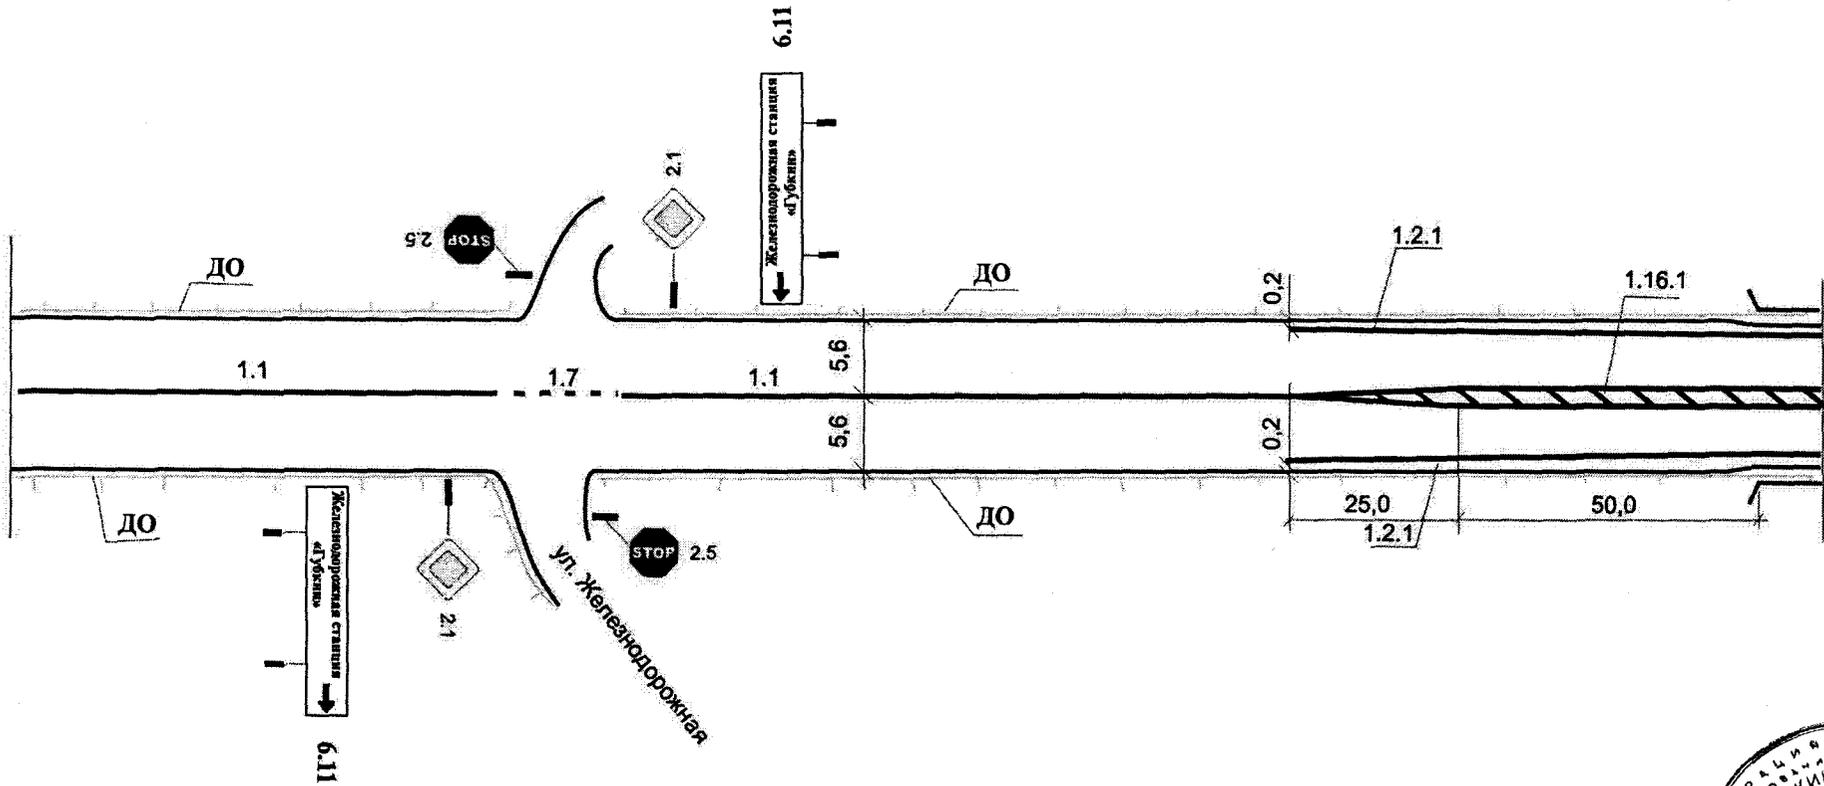

А/д ул. Белгородская - ул. Железнодорожная - 4


Приложение № 66
к постановлению администрации
Губкинского городского округа
от «11» *Июль* 2019 № 1197-П/О

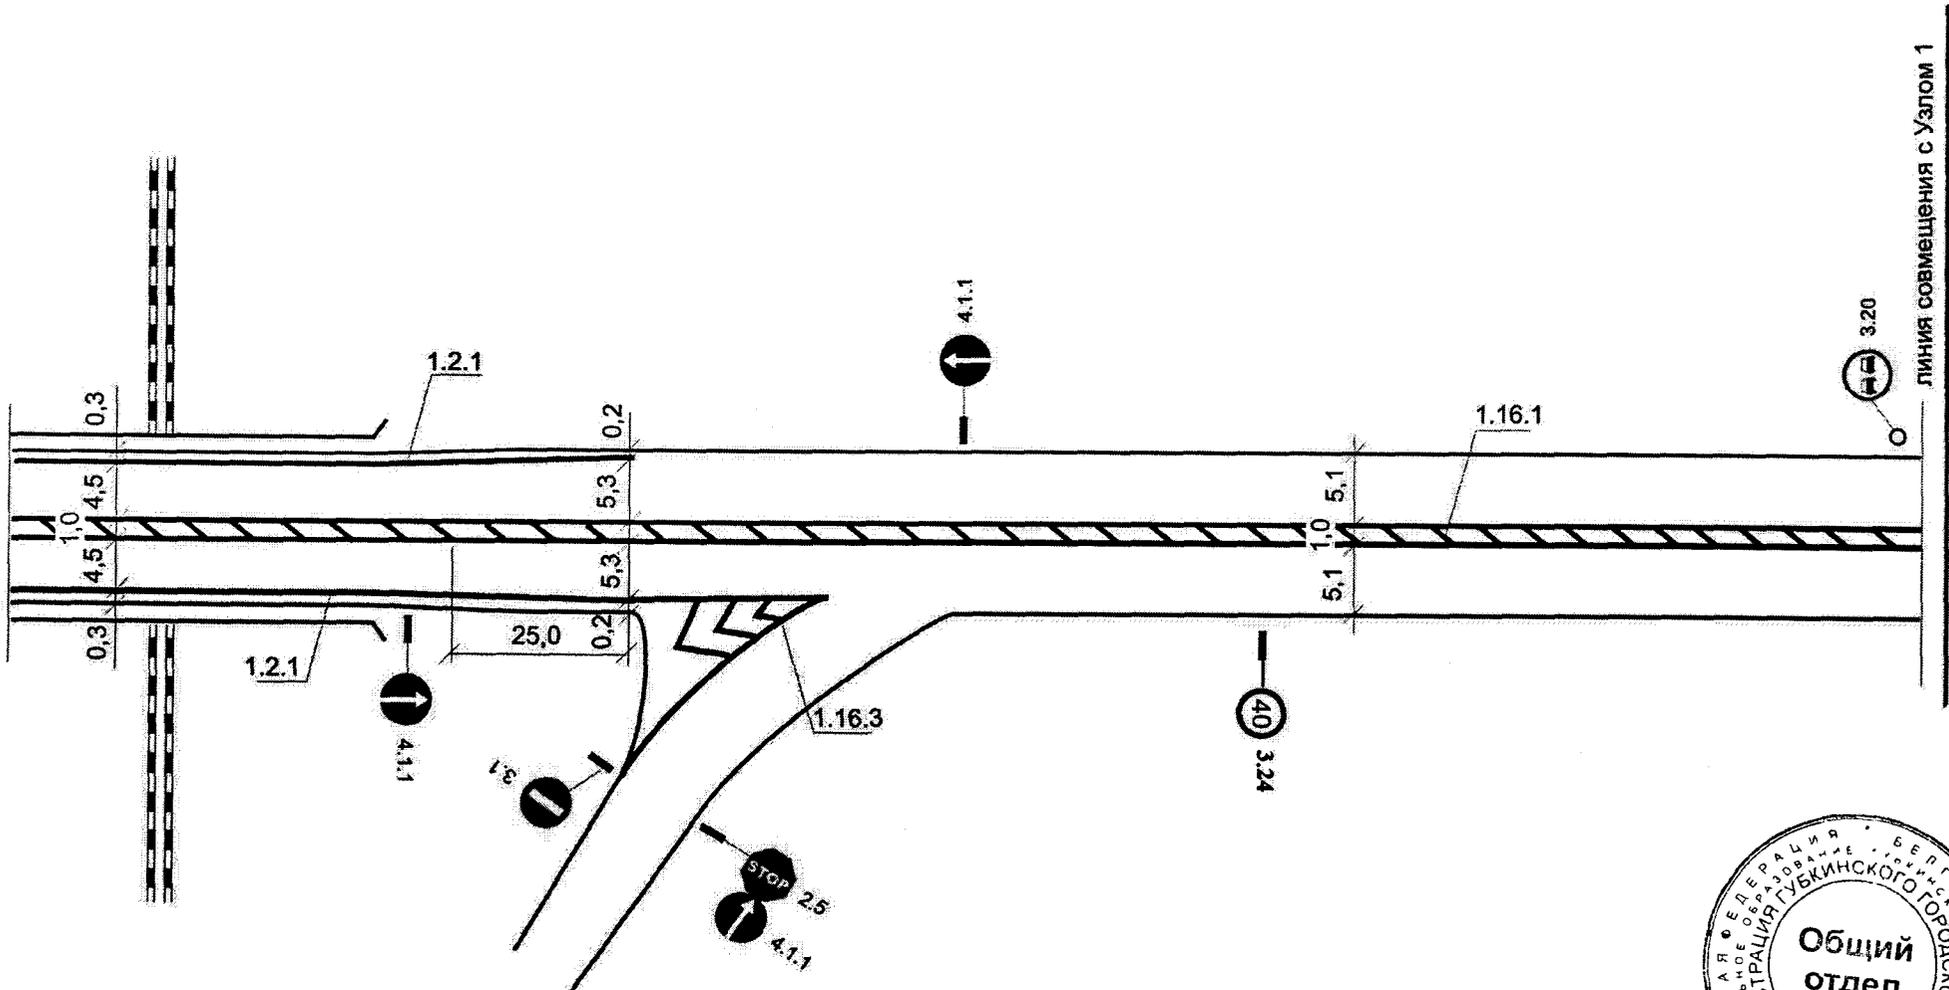

линия совмещения с Узлом 1


с. Сергиевка

Приложение № 67
к постановлению администрации
Губкинского городского округа
от «11» Июль 2019 № 1192-па

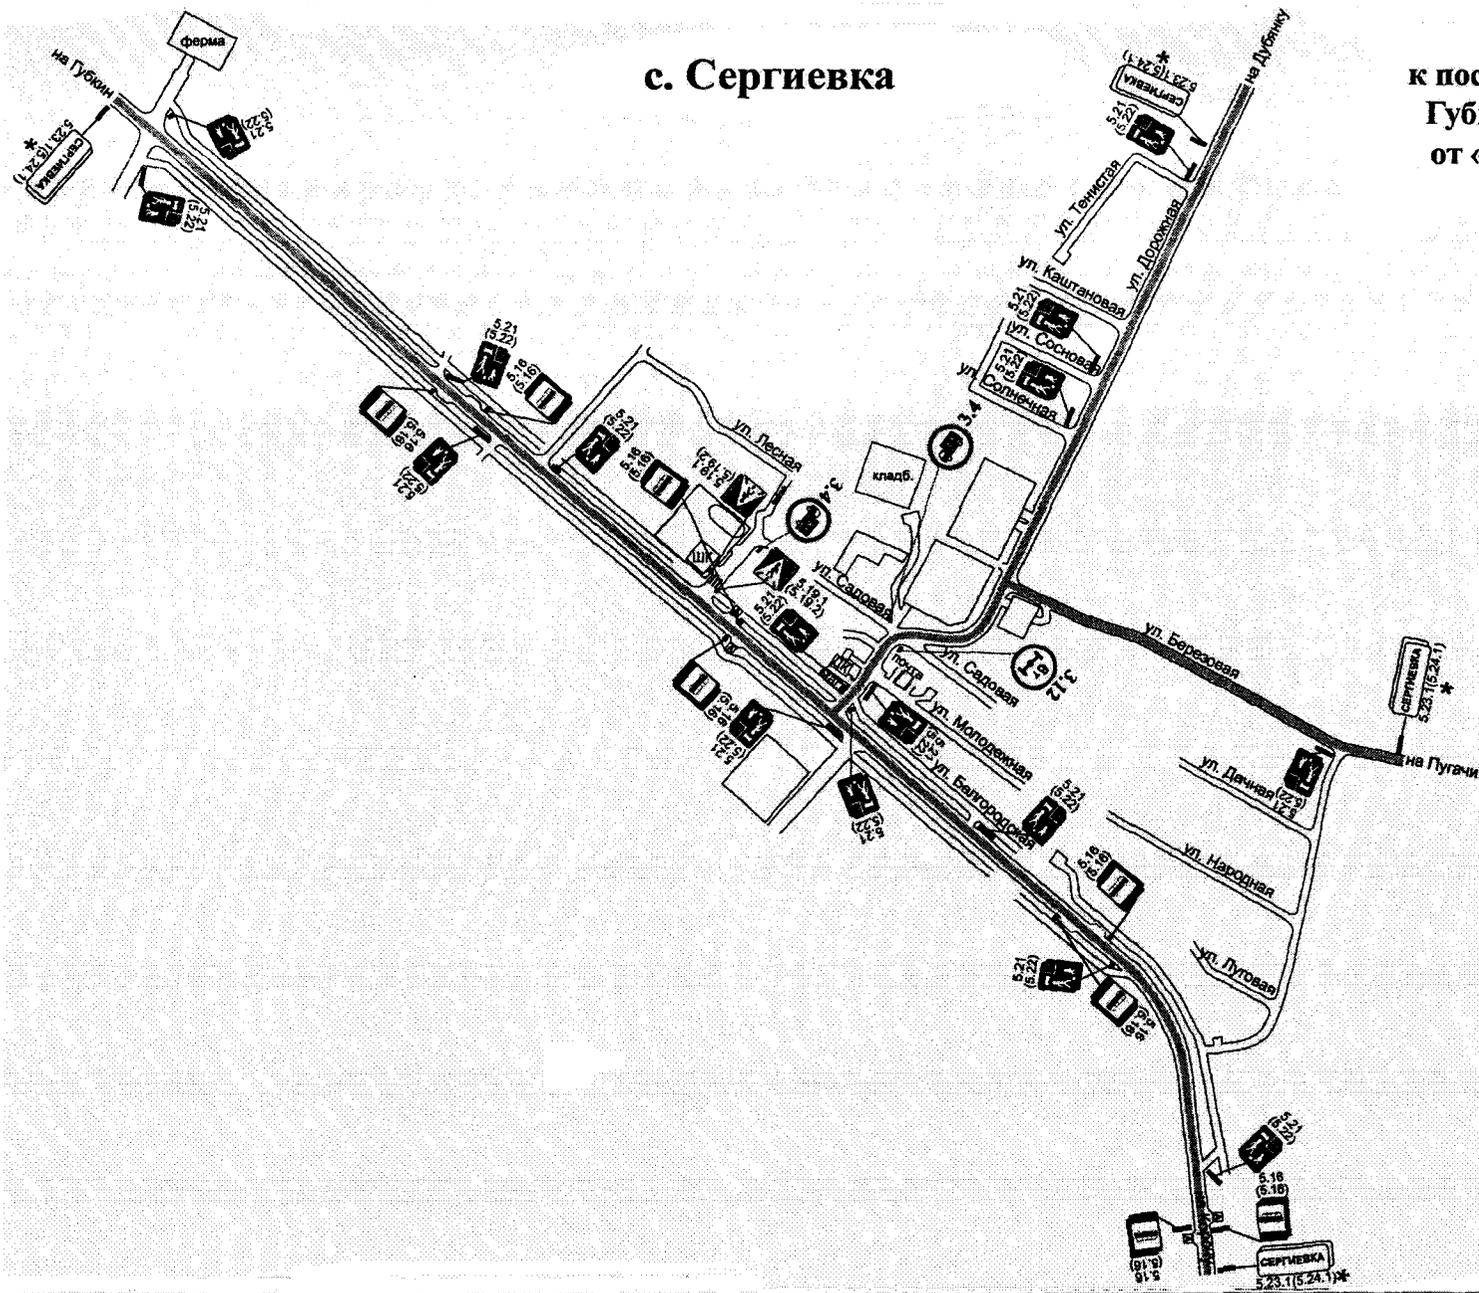


село Скородное улица 1 Мая

Приложение № 69
к постановлению администрации
Губкинского городского округа
от «11» Июль 2019 № 119270

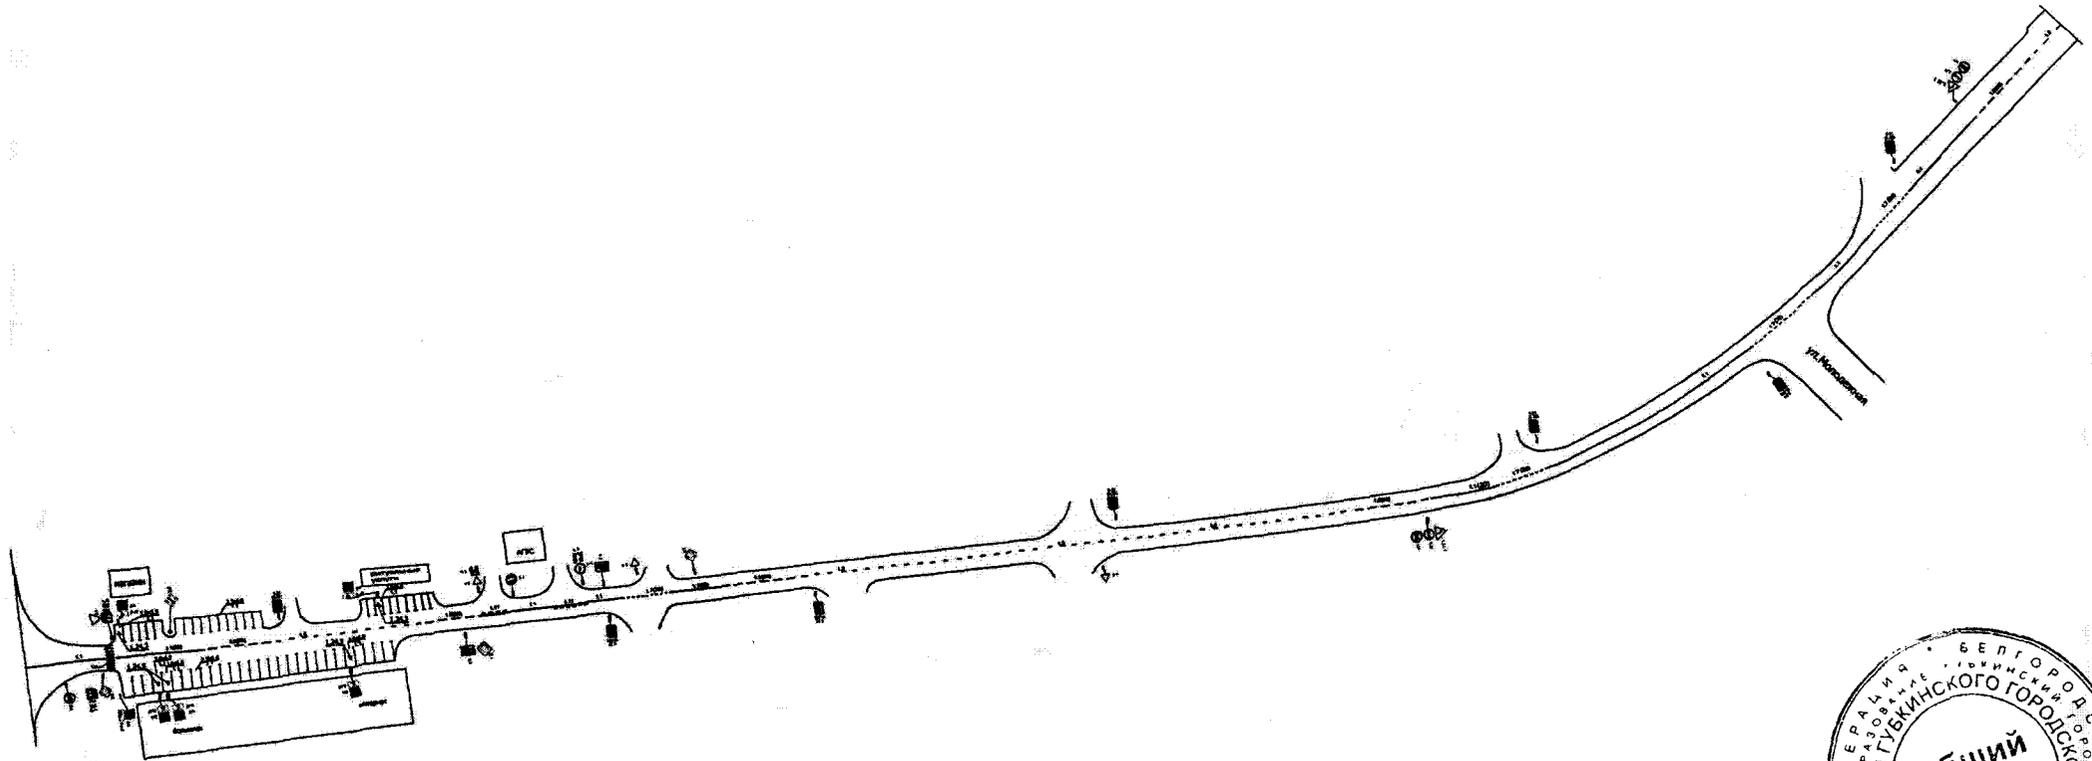

село Скородное улица 1 Мая

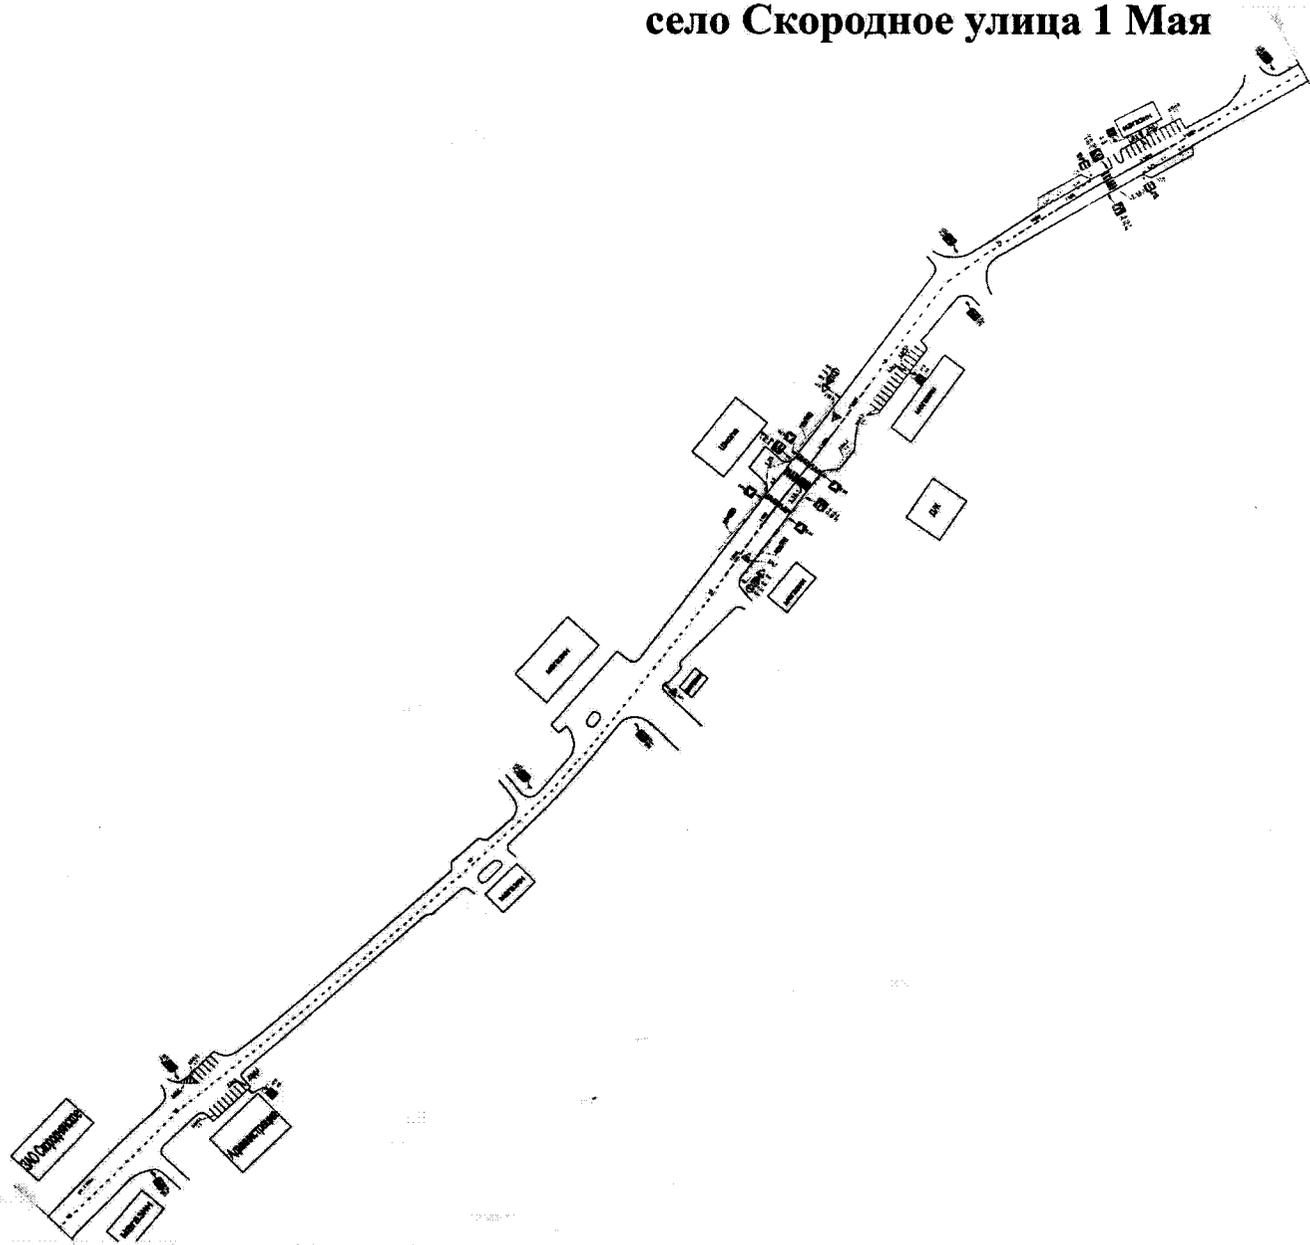

Приложение № 70
к постановлению администрации
Губкинского городского округа
от «11» Июль 2019 № 1192-ПА



село Скордное улица 1 Мая

Приложение № 71
к постановлению администрации
Губкинского городского округа
от «11» июня 2019 № 119270

