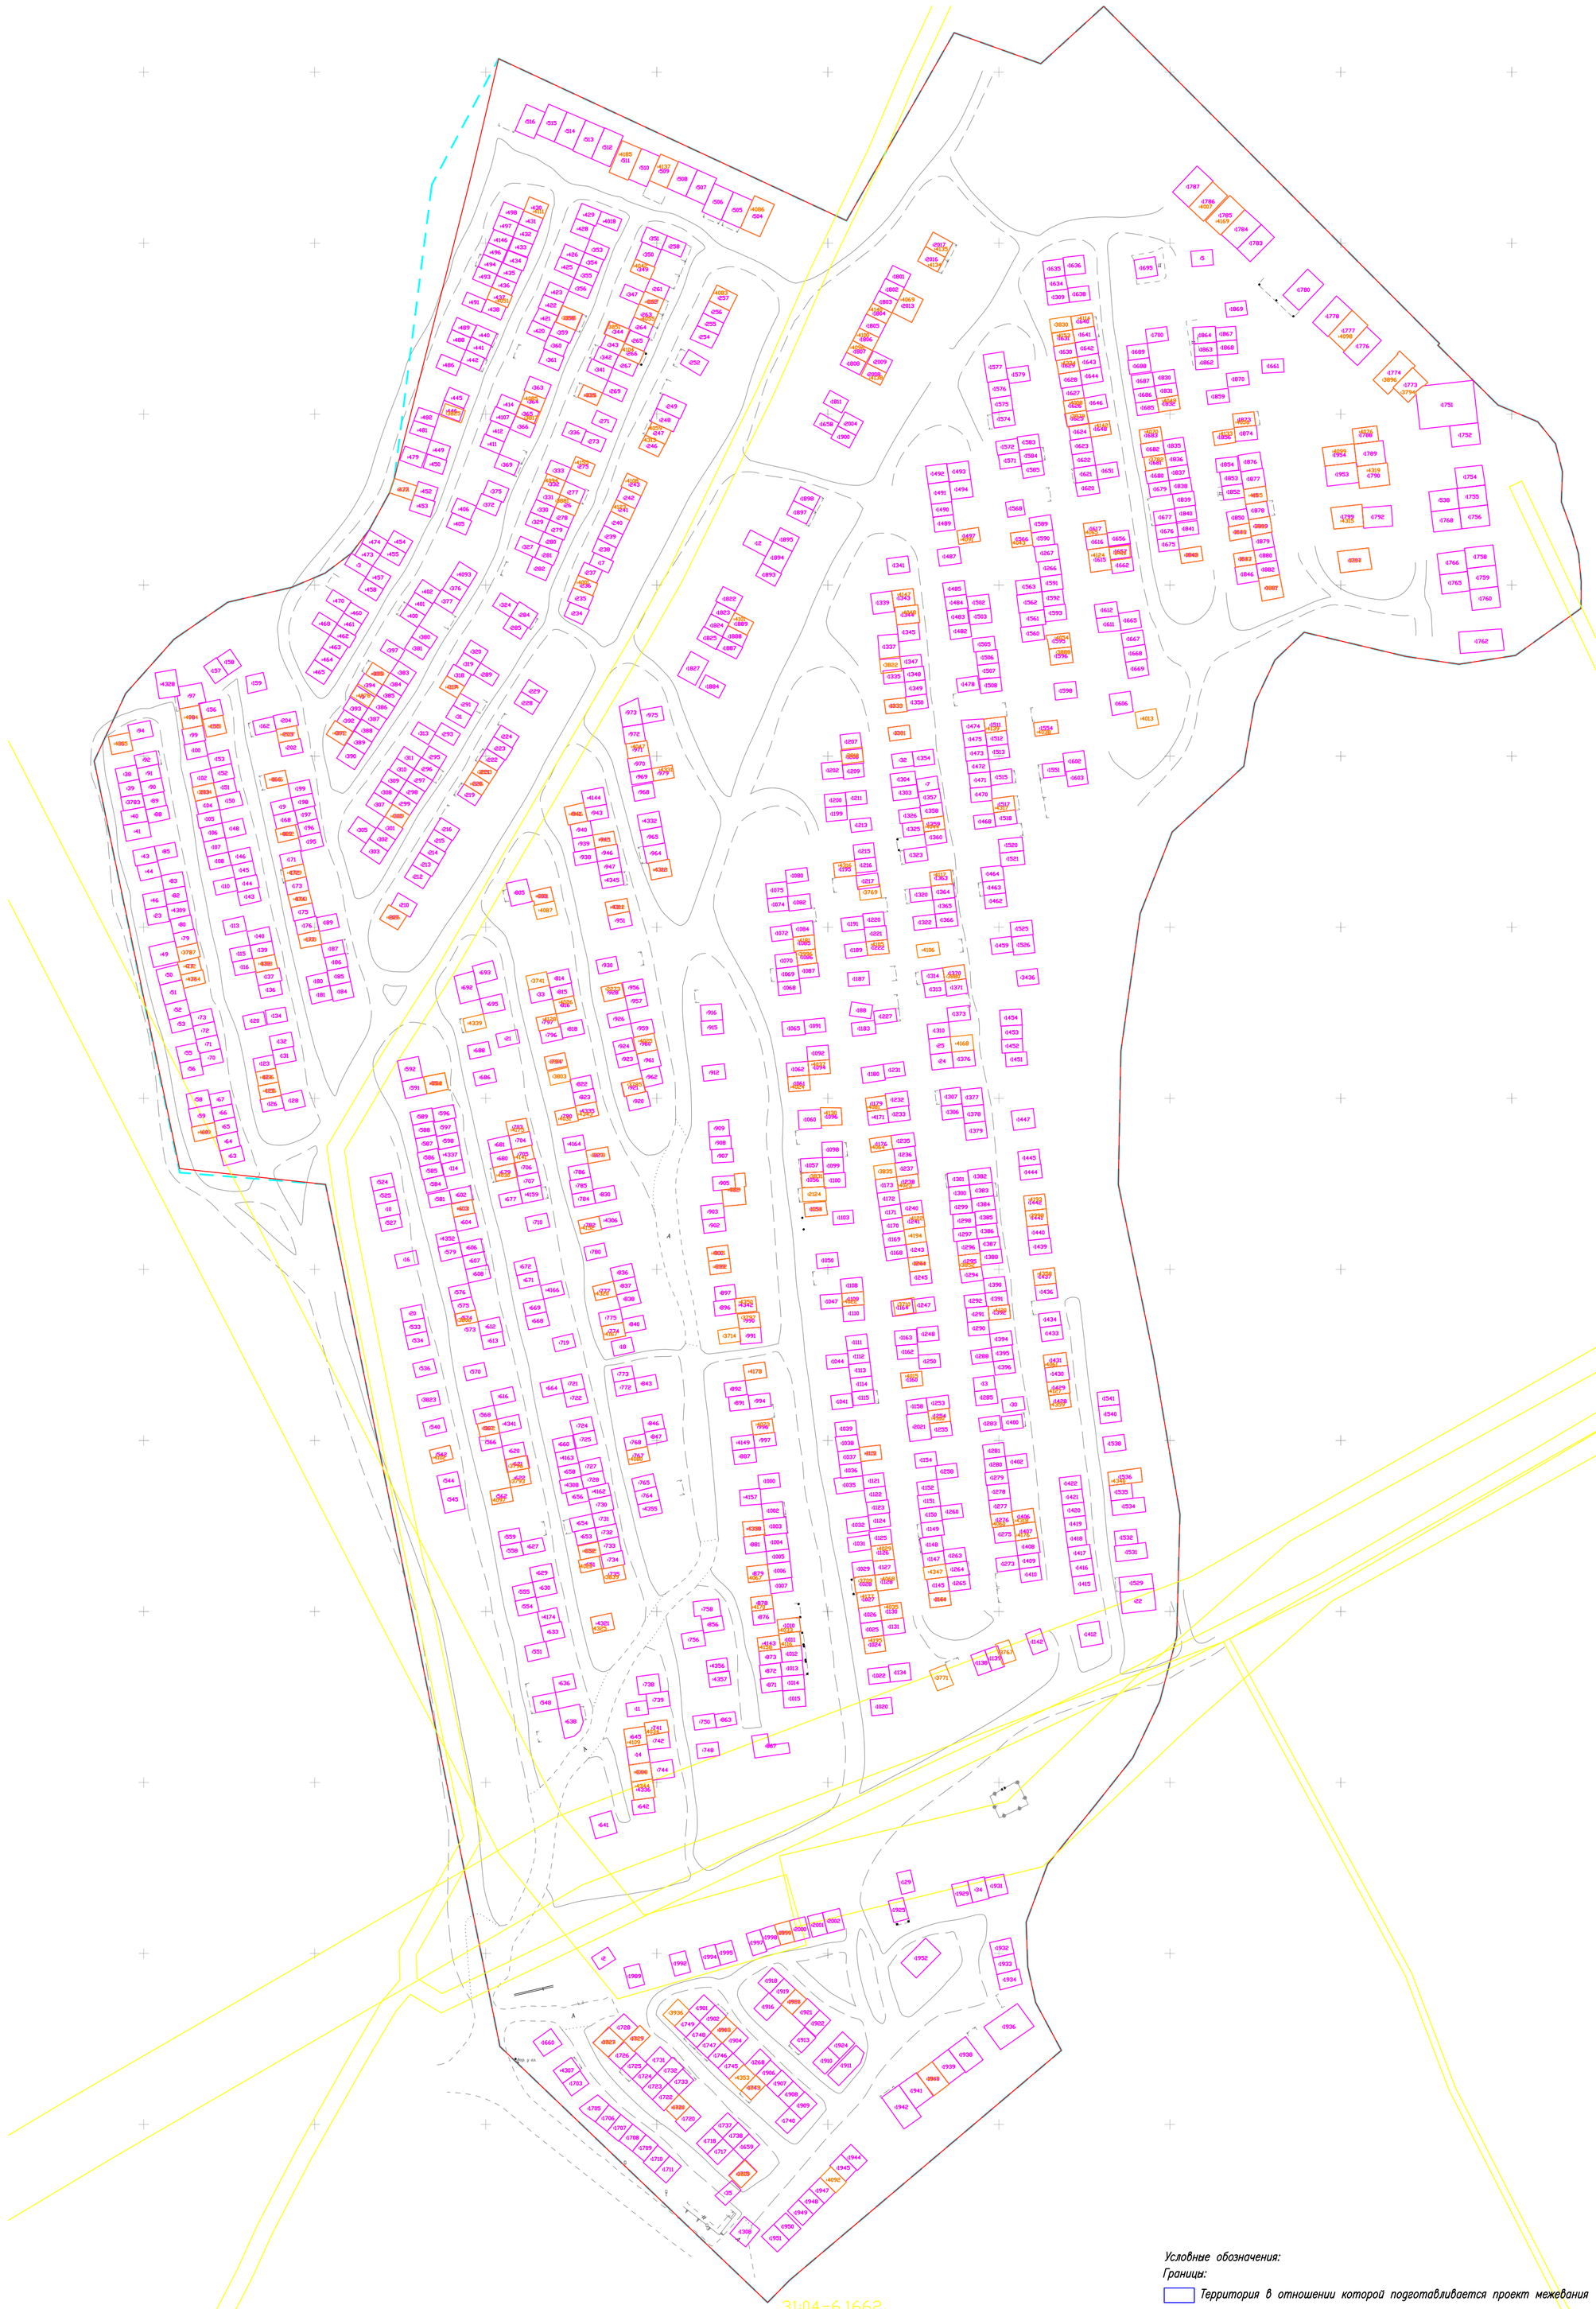

Условные обозначения:

Границы:

- Территория в отношении которой подготавливается проект межевания
- Образуемых земельных участков
- Земельные участки учтенные в ЕГРН
- Изменяемые земельные участки
- Граница кадастрового квартала
- Территориальные зоны

Прочие:

- :25 Кадастровые номера земельных участков, стоящие на учете в ЕГРН, не имеющие координатное описание
- :345 Кадастровые номера земельных участков, стоящие на учете в ЕГРН, имеющие координатное описание
- :ЗУ1 Учетные номера проектируемых земельных участков
- :345 Кадастровые номера объекта капитального строительства

Изм	Лист	N докум.	Подп.	Дата	Проект межевания территории гаражного кооператива ГСК 9 в г.Губкин, Белгородской области	Лит.	Стадия	Масштаб
Разраб.		Плетнева					П	1:1000
Пров.		Левина				Лист	Листов	
Т.контр.		Плетнев			Материалы по обоснованию	ООО "МК Центр"		
Н.контр.								
Утв.								

Копировал

Формат А1

Перв. примен.

Справ. N°

Подп. и дата

Инв. N дубл.

Взам. инв. N°

Подп. и дата

Инв. N° подл.