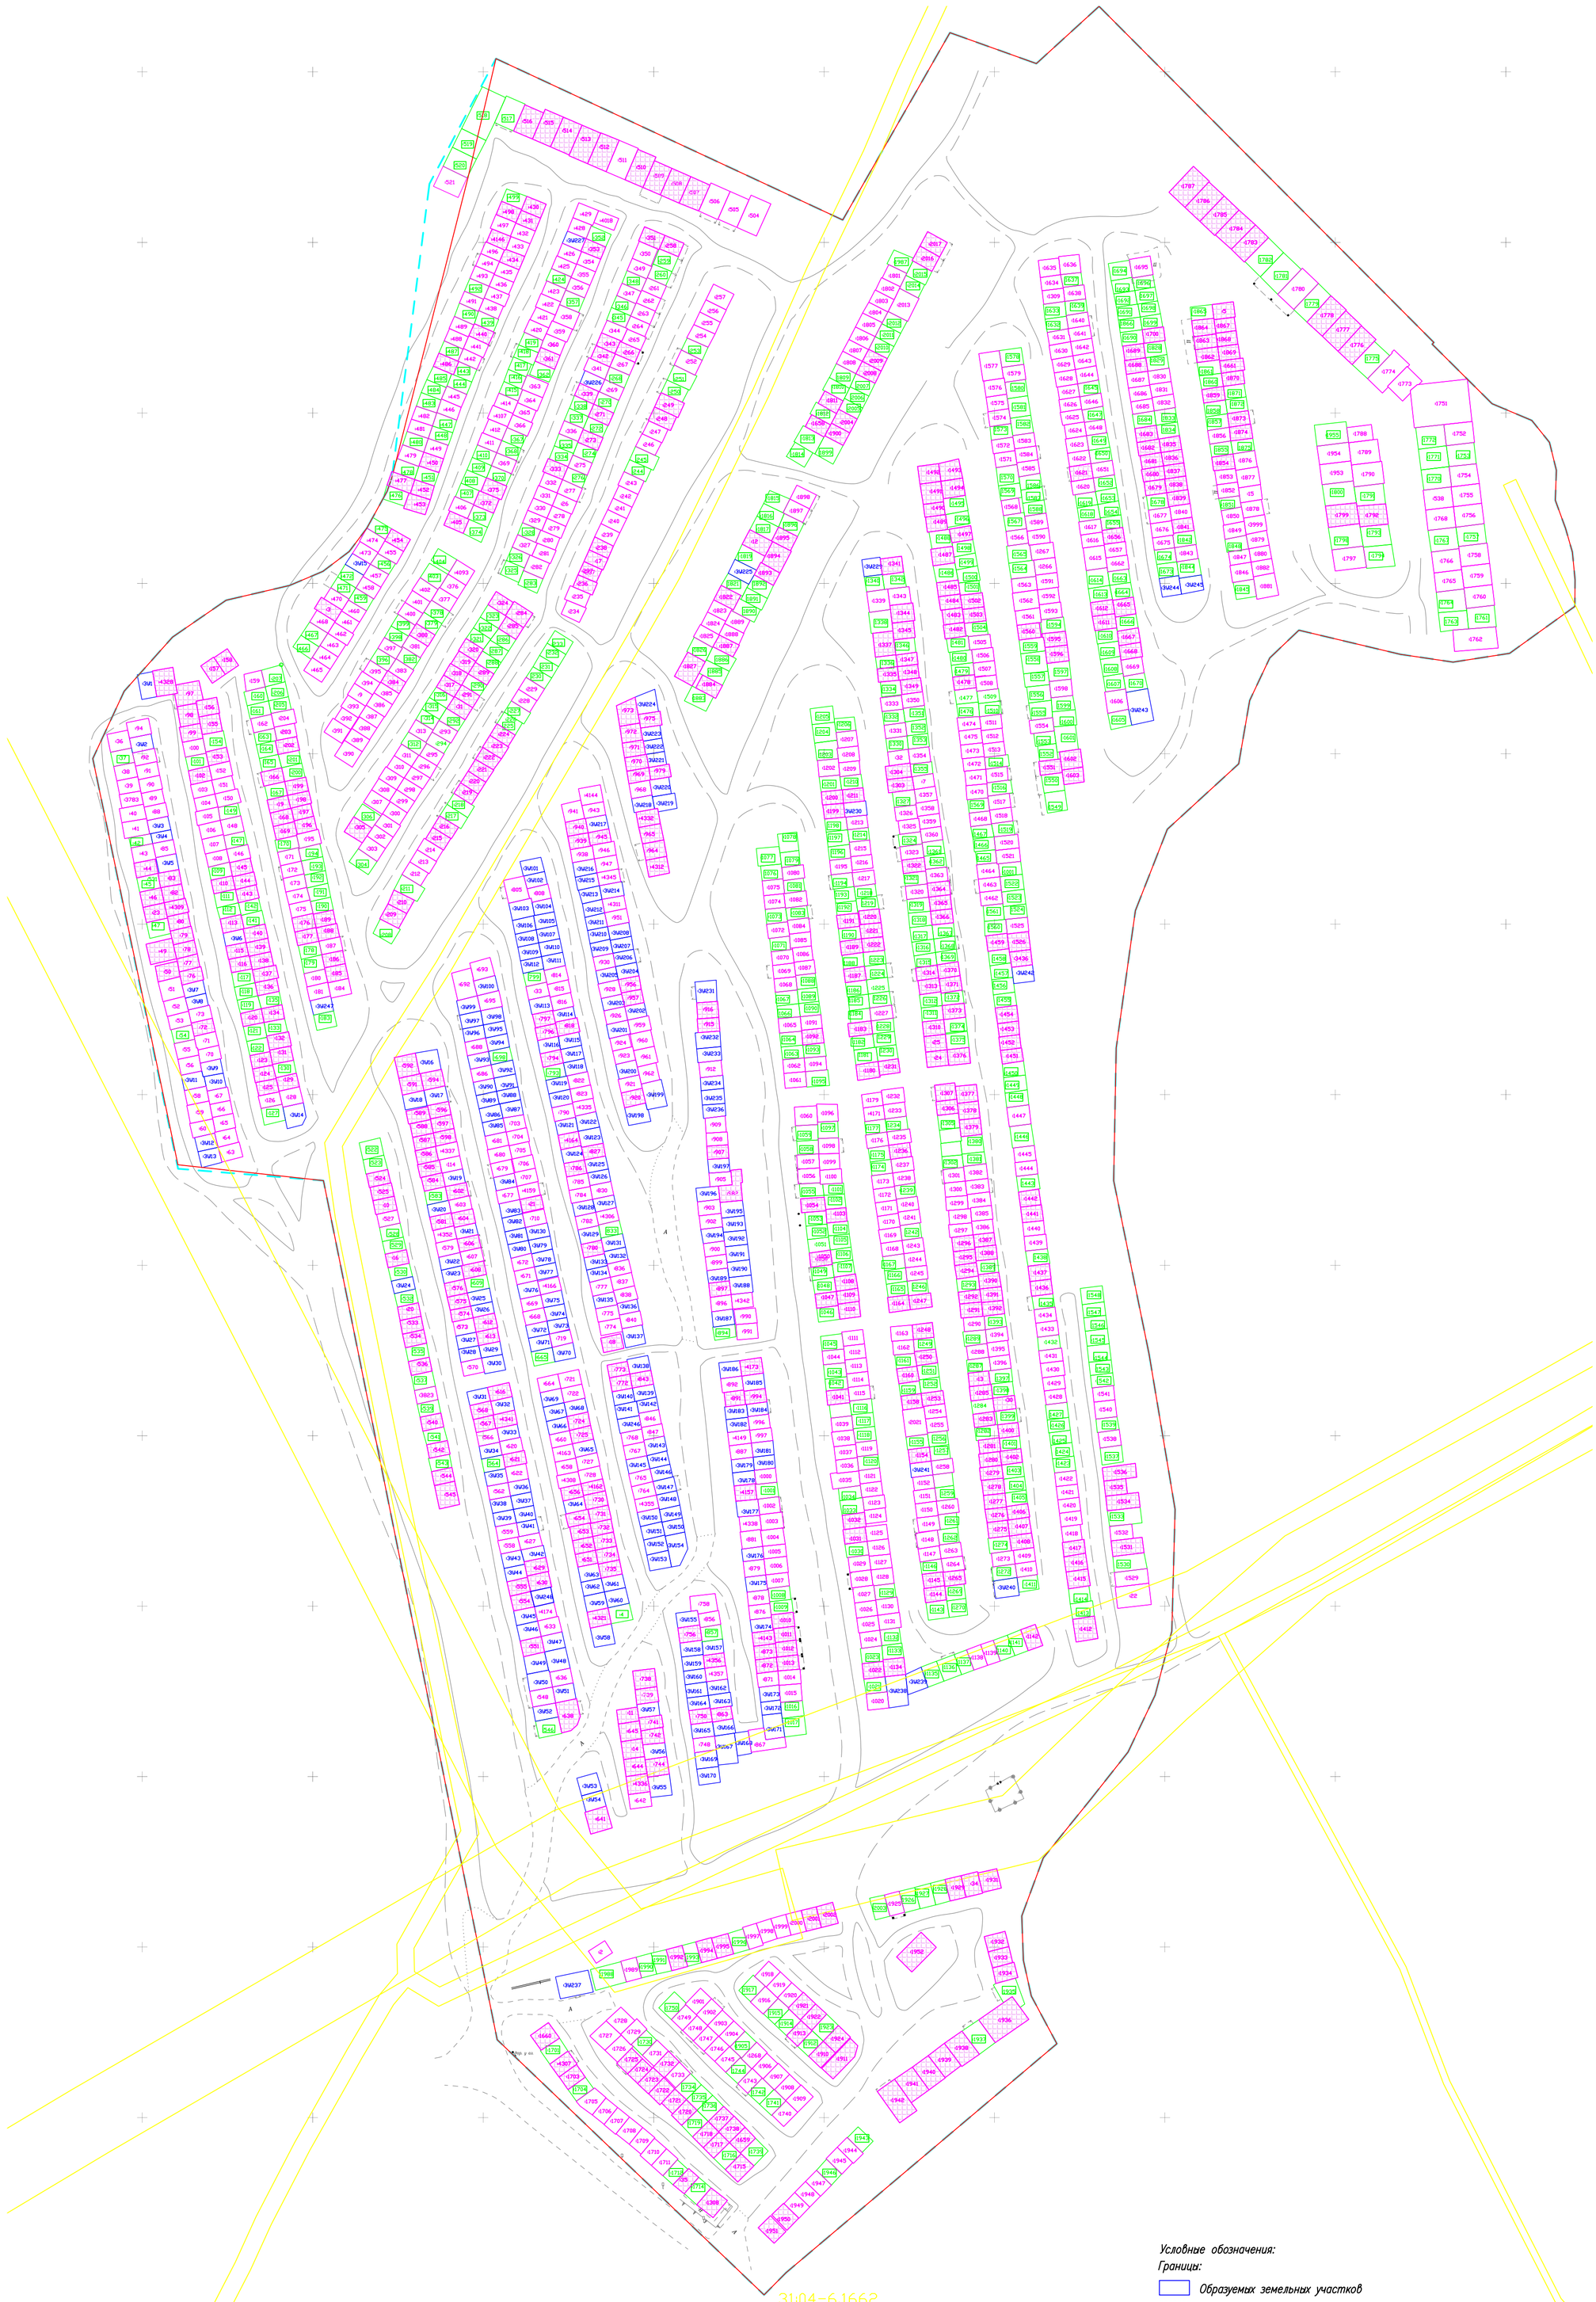

Условные обозначения:

Границы:

- Образуемых земельных участков
- Территория в отношении которой подготавливается проект межевания
- Земельные участки учтенные в ЕГРН
- Изменяемые земельные участки
- Граница кадастрового квартала
- Территориальные зоны

Прочие:

- :25 Кадастровые номера земельных участков, стоящие на учете в ЕГРН, не имеющие координатное описание
- :345 Кадастровые номера земельных участков, стоящие на учете в ЕГРН, имеющие координатное описание
- :ЗУ1 Учетные номера проектируемых земельных участков

Изм	Лист	N° докум.	Подп.	Дата	Проект межевания территории гаражного кооператива ГСК 9 в г.Губкин, Белгородской области	Лит.	Стадия: П; Масштаб: 1:1000
Разраб.		Плетнева				Лист	Листов
Пров.		Левина			Чертеж межевания территории	ООО "МК Центр"	
Т.контр.		Плетнев					
Н.контр.							
Утв.							

Копировал

Формат А1

Перв. примен.

Справ. N°

Подп. и дата

Инв. N° дубл.

Взам. инв. N°

Подп. и дата

Инв. N° подл.